

菜梯改为推车可以推入的款式

3300 2800

2300 900

3500
办公室

菜梯

学生餐盒打包区
密封出餐

楼梯厅

热厨房
80平方米

B1F

进货

学校仓库

粗加工
17平方米

冷藏库
11平方米

教职工餐具
洗碗间
15平方米

出餐

污碟传送带

回餐

消防泵房


杂物房

自助餐台

餐厅
150平方米/120座

杂物房

杂物房

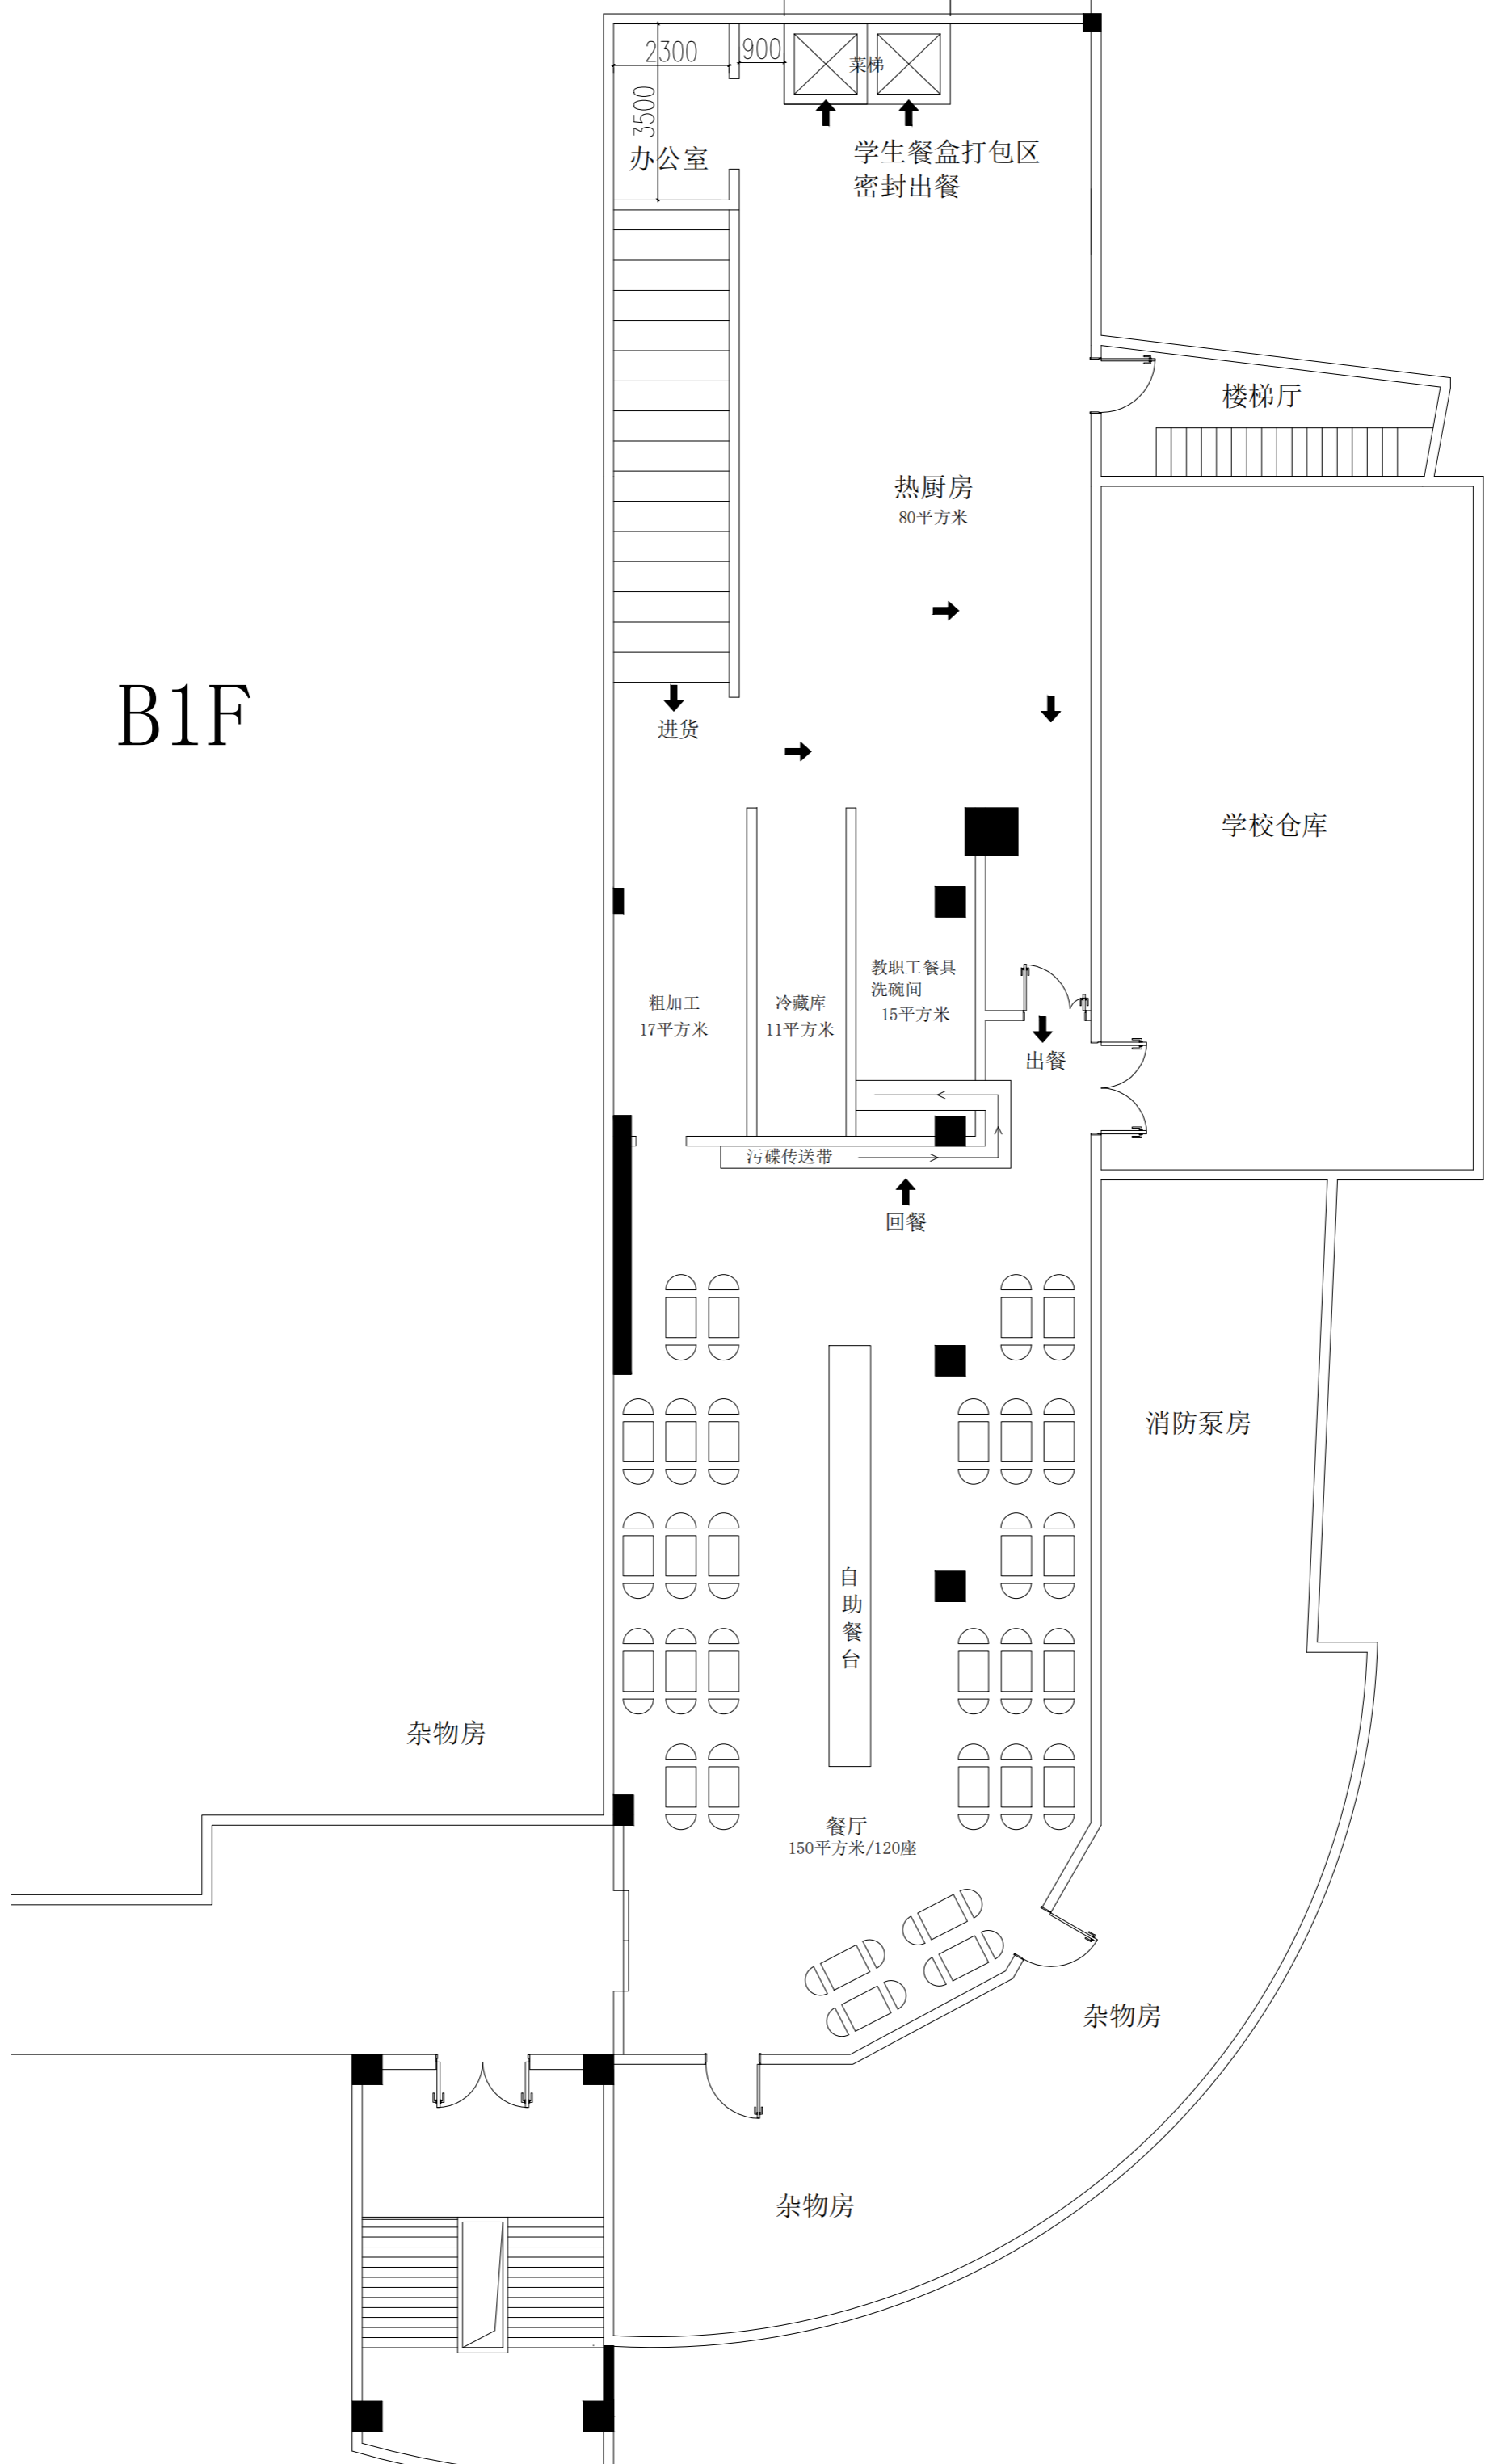

菜梯改为推车可以推入的款式

