


出图专用章:(本图须加盖我公司出图章,否则一律无效)



上海浦东建筑设计研究院有限公司  
SHANGHAI PUDONG ARCHITECTURAL  
DESIGN&RESEARCH INSTITUTE CO.,LTD  
工程设计证书(甲级)编号: A131000121

审 定	韩璐芸	
审 核	王桂萍	
项目负责人	司珊珊	
专业负责人	司珊珊	
校(核)对	司珊珊	
设 计	孟静	
制 图	孟静	

建 设 单 位	
上海市长宁区绿化管理事务中心	
工 程 名 称	
2018年花卉景观常态布置	
工程编号	2018WL-Y016
子项名称	
图 纸 名 称	
银河小游园平面布置图	

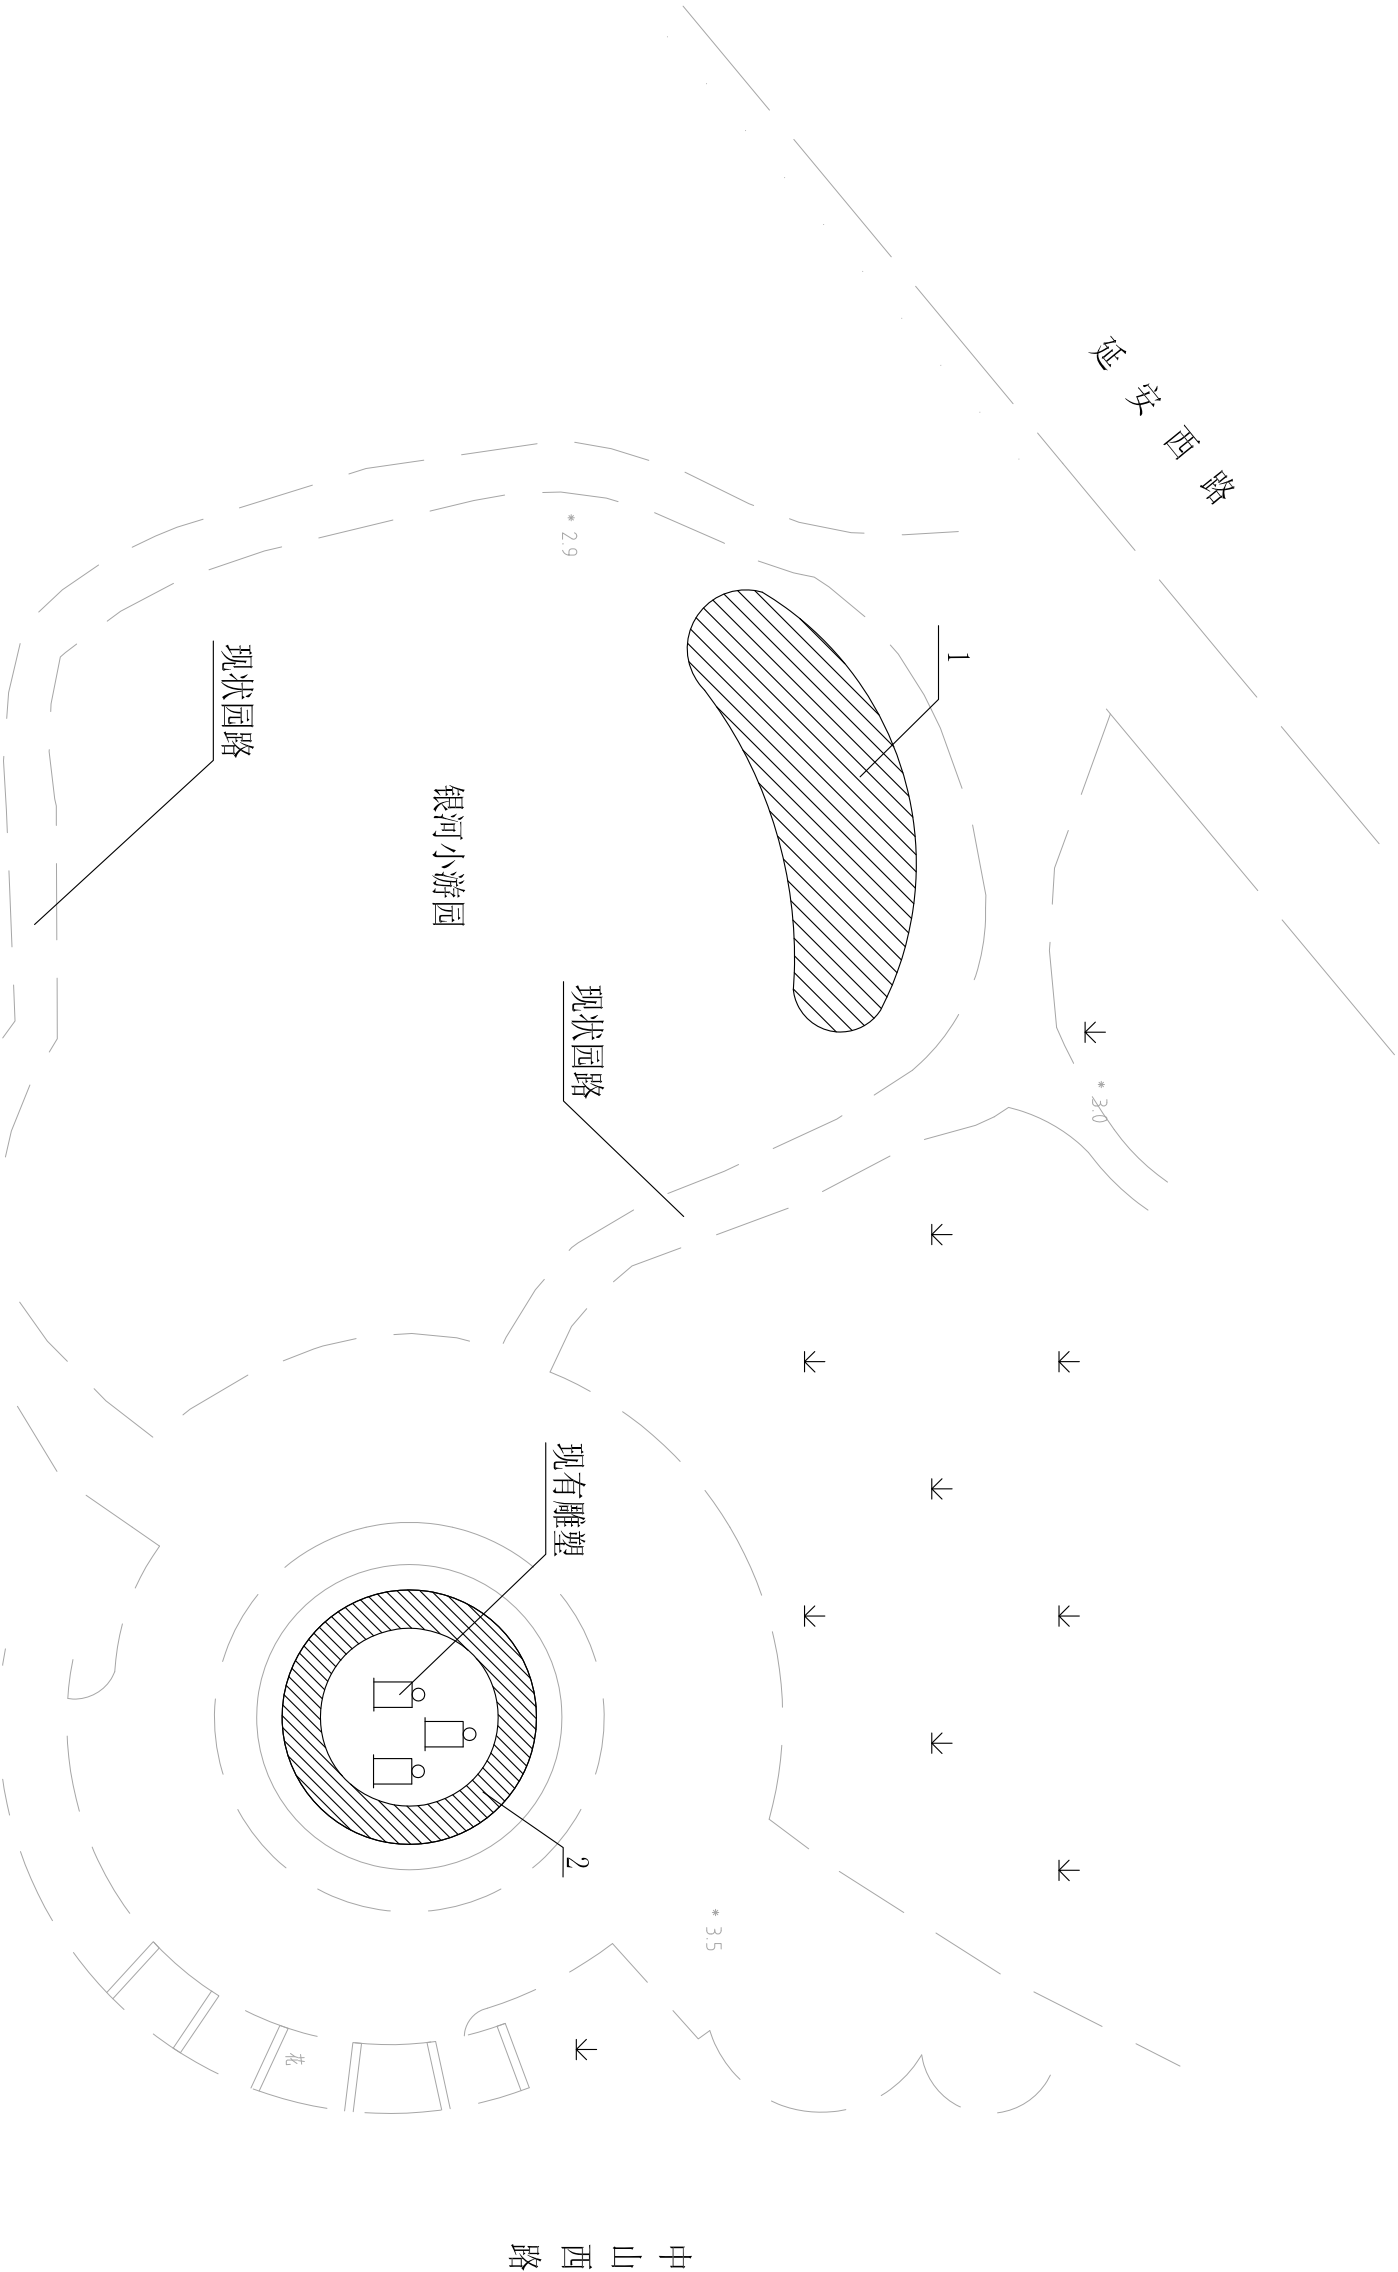

银河小游园平面布置图 1:300

种植部位编号	品种	规格 (cm)	密度	单位	面积	总计 (株)	月份	备注
1	郁金香 (粉)	球径5-7	36株/平方米	平方米	85	3060	12月	
2	郁金香 (红)	球径5-7	36株/平方米	平方米	35	1260	12月	

姓 名 /日 期	专 业	姓 名 /日 期	专 业
公 签 栏			