


会 签 栏	专    业	姓  名 /日    期	专    业	姓  名 /日    期

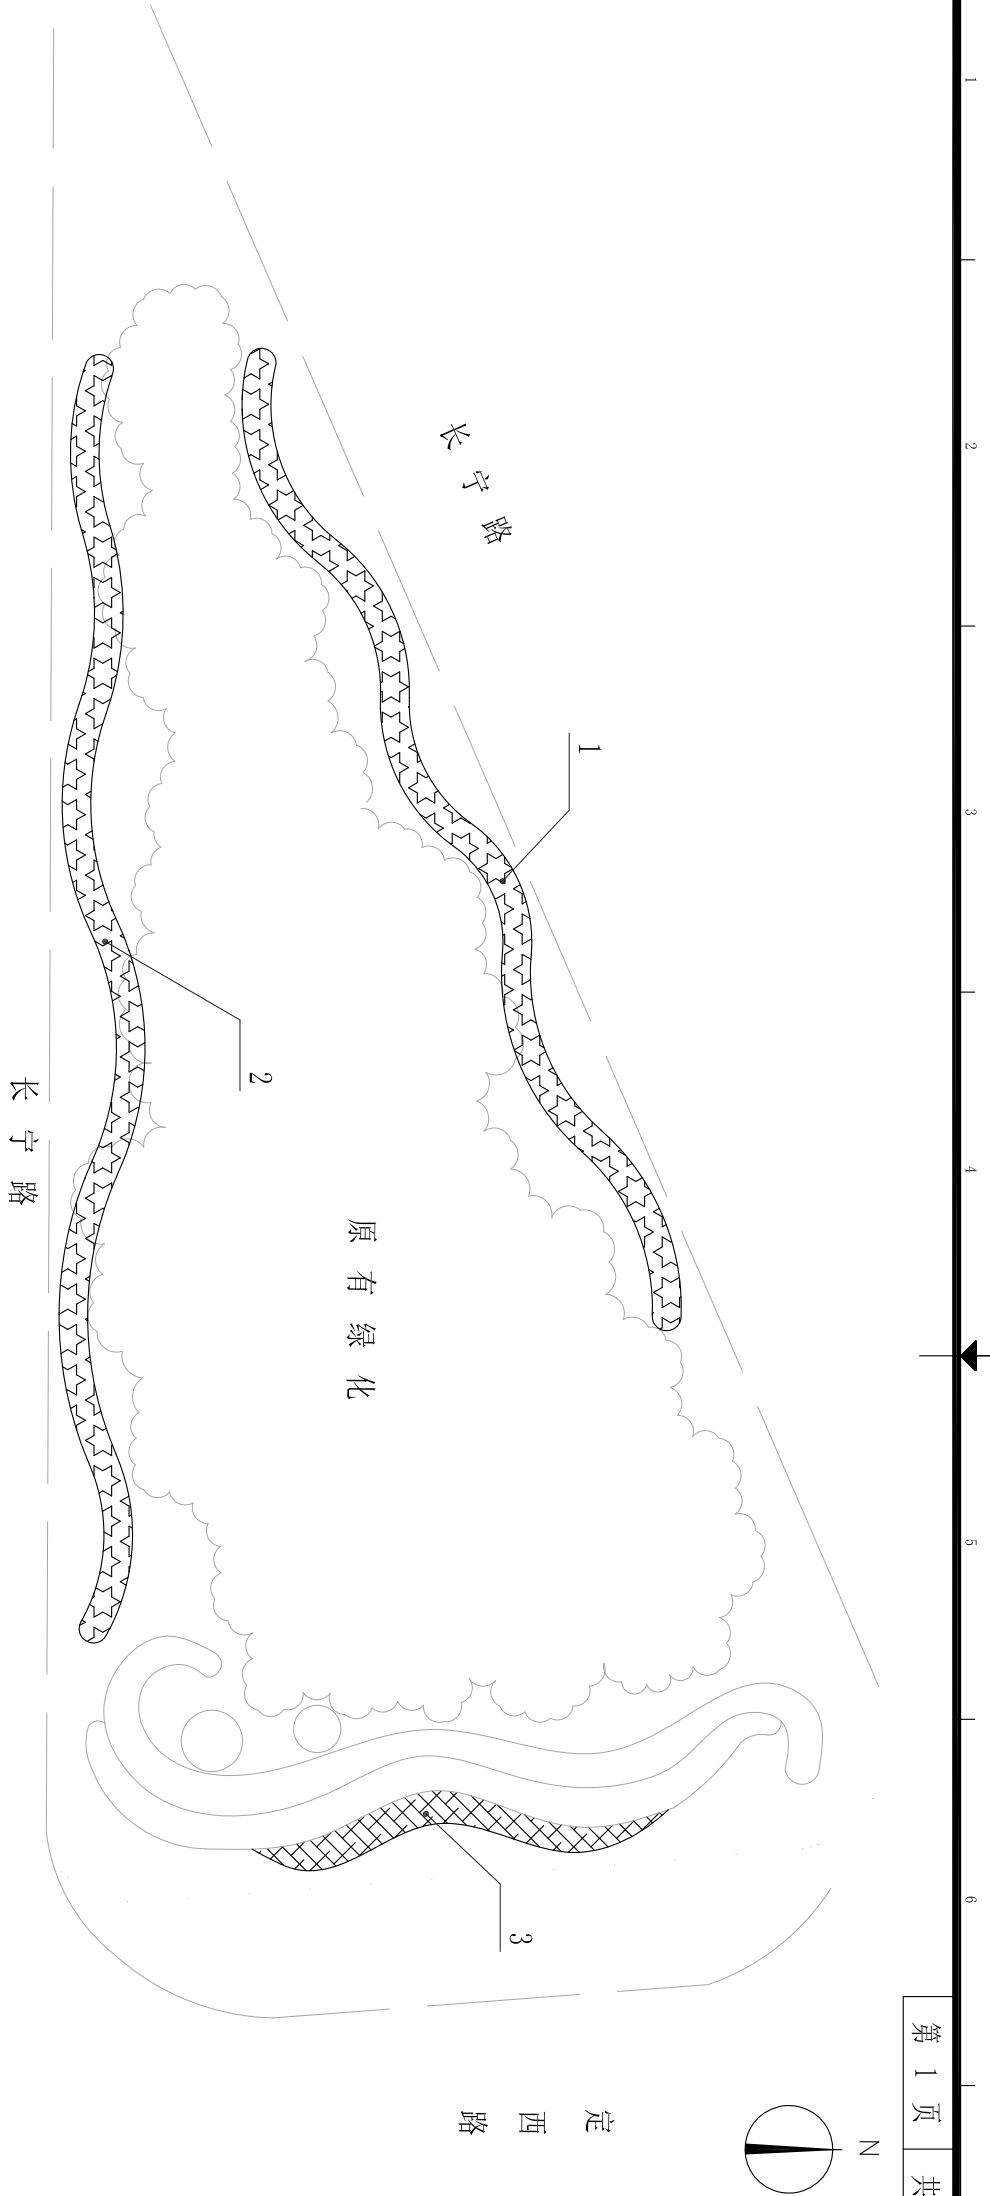

长宁路三角岛花坛平面布置图 1:300

种植部位编号	品种	规格 (cm)	密度	单位	面积	总计 (株)	月份	备注
1	一串红 (红色)	高18-20, 篷径10-15	81株/平方米	平方米	49	3969	10月	
2	一串红 (红色)	高18-20, 篷径10-15	81株/平方米	平方米	61	4941	10月	
3	孔雀草 (明黄)	高18-20, 篷径10-15	81株/平方米	平方米	20	1620	10月	
1	郁金香 (粉)	球径5-7	36株/平方米	平方米	49	1764	1月	
2	郁金香 (粉)	球径5-7	36株/平方米	平方米	61	2196	1月	
3	郁金香 (红)	球径5-7	36株/平方米	平方米	20	720	1月	
1	何氏凤仙 (红)	高20-25, 篷径10-15	81株/平方米	平方米	49	3969	4月	
2	何氏凤仙 (红)	高20-25, 篷径10-15	81株/平方米	平方米	61	4941	4月	
3	何氏凤仙 (粉)	高20-25, 篷径10-15	81株/平方米	平方米	20	1620	4月	
1	太阳花 (红)	高18-20, 篷径10-15	81株/平方米	平方米	49	3969	6月	
2	太阳花 (红)	高18-20, 篷径10-15	81株/平方米	平方米	61	4941	6月	
3	太阳花 (黄)	高18-20, 篷径10-15	81株/平方米	平方米	20	1620	6月	
1	彩叶草 (黄)	高30-40, 篷径20-30	64株/平方米	平方米	49	3136	8月	
2	彩叶草 (黄)	高30-40, 篷径20-30	64株/平方米	平方米	61	3904	8月	
3	彩叶草 (红)	高30-40, 篷径20-30	64株/平方米	平方米	20	1280	8月	

第 1 页 共 1 页

执业注册章:

出图专用章: (本图须加盖我公司出图章, 否则一律无效)



上海浦东建筑设计研究院有限公司  
SHANGHAI PUDONG ARCHITECTURAL  
DESIGN&RESEARCH INSTITUTE CO.,LTD  
工程设计证书(甲级)编号: A131000121

审 定	韩璐芸	
审 核	王桂萍	
项目负责人	司珊珊	
专业负责人	司珊珊	
校(核)对	司珊珊	
设 计	孟静	
制 图	孟静	

建 设 单 位

上海市长宁区绿化管理事务中心

工 程 名 称

2018年花卉景观常态布置

工程编号	2018WL-Y016
------	-------------

子项名称	
------	--

图 纸 名 称

长宁路定西路三角岛平面布置图

设计阶段	施工图	专业	园景
图 号	YLS-1-06	版 次	零
比 例	1:300	日 期	2018. 09