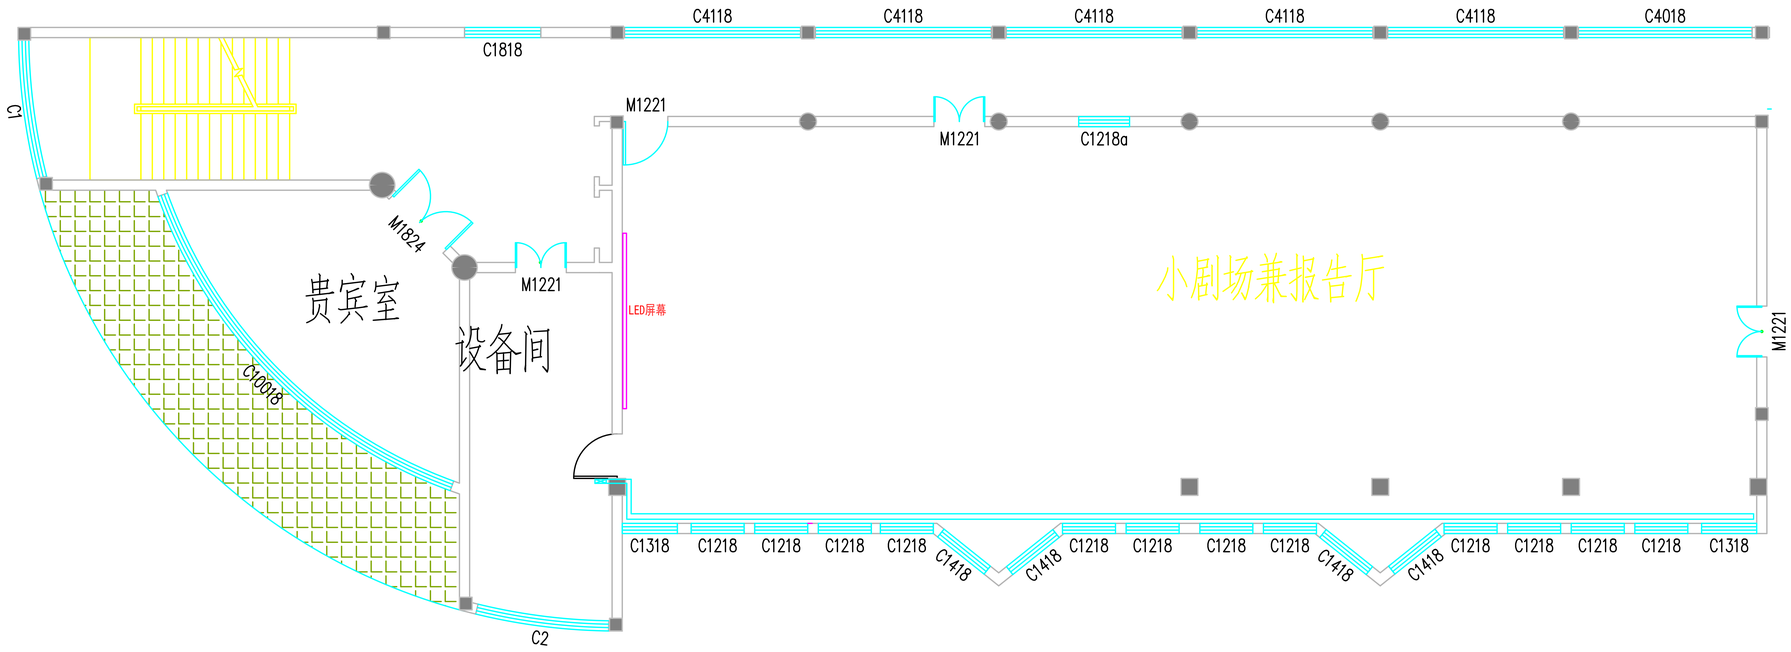

结构会签/日期 CONFIRMED BY /DATE

给排水会签/日期 CONFIRMED BY /DATE

暖通会签/日期 CONFIRMED BY /DATE

电气会签/日期 CONFIRMED BY /DATE

建筑会签/日期 CONFIRMED BY /DATE

所有施工图须加盖本公司施工图用章后方为有效施工图

注册执业章：
REGISTERED SEAL

院出图章：
PROJECT SEAL

出图记录
Issue Notes

版次 Rev.	日 期 Date	版次说明 DESCRIPTION

合作设计单位：
CO-OPERATED WITH

建设单位：
CLIENT

工程名称：
PROJECT NAME

杨浦区青少年科技站修缮工程

子项名称：
SUB-PROJ.NAME

4号楼

项目编号：
PROJ.NUMBER

审 核 PROCESSED BY		
项目负责人 PROJ.DIRECTOR		
专业负责人 CHIEF		
校 对 CHECKED BY		
设 计 DESIGNED BY		
制 图 DRAWN BY		

图纸名称
DRAWING TITLE

三层平面图

阶 段 PHASE	施工图	比 例 SCALE	1:150
图 号 DRAWING NO.	建施-03	日 期 DATE	2021.11
		版 次 VERSION	A