

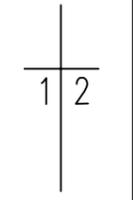


漾平路




附注：1、本图尺寸以米计。

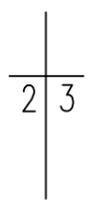

 上海城畅市政工程设计咨询有限公司	项目名称	吕巷镇漾平路养护维修项目			图名	道路标志标线设计图			日期	2023.04	设计阶段	施工图	图纸编号	
	项目负责人	<i>张福</i>	专业负责人	<i>张福</i>	设计	<i>张福</i>	复核	<i>张福</i>	审核	<i>何建明</i>	比例	1:500	任务编号	C202303-S





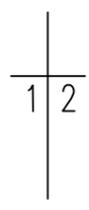


- 车道边缘线(白色)
- 车道分界线(黄色)
- 车道边缘线(白色)

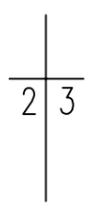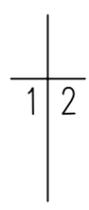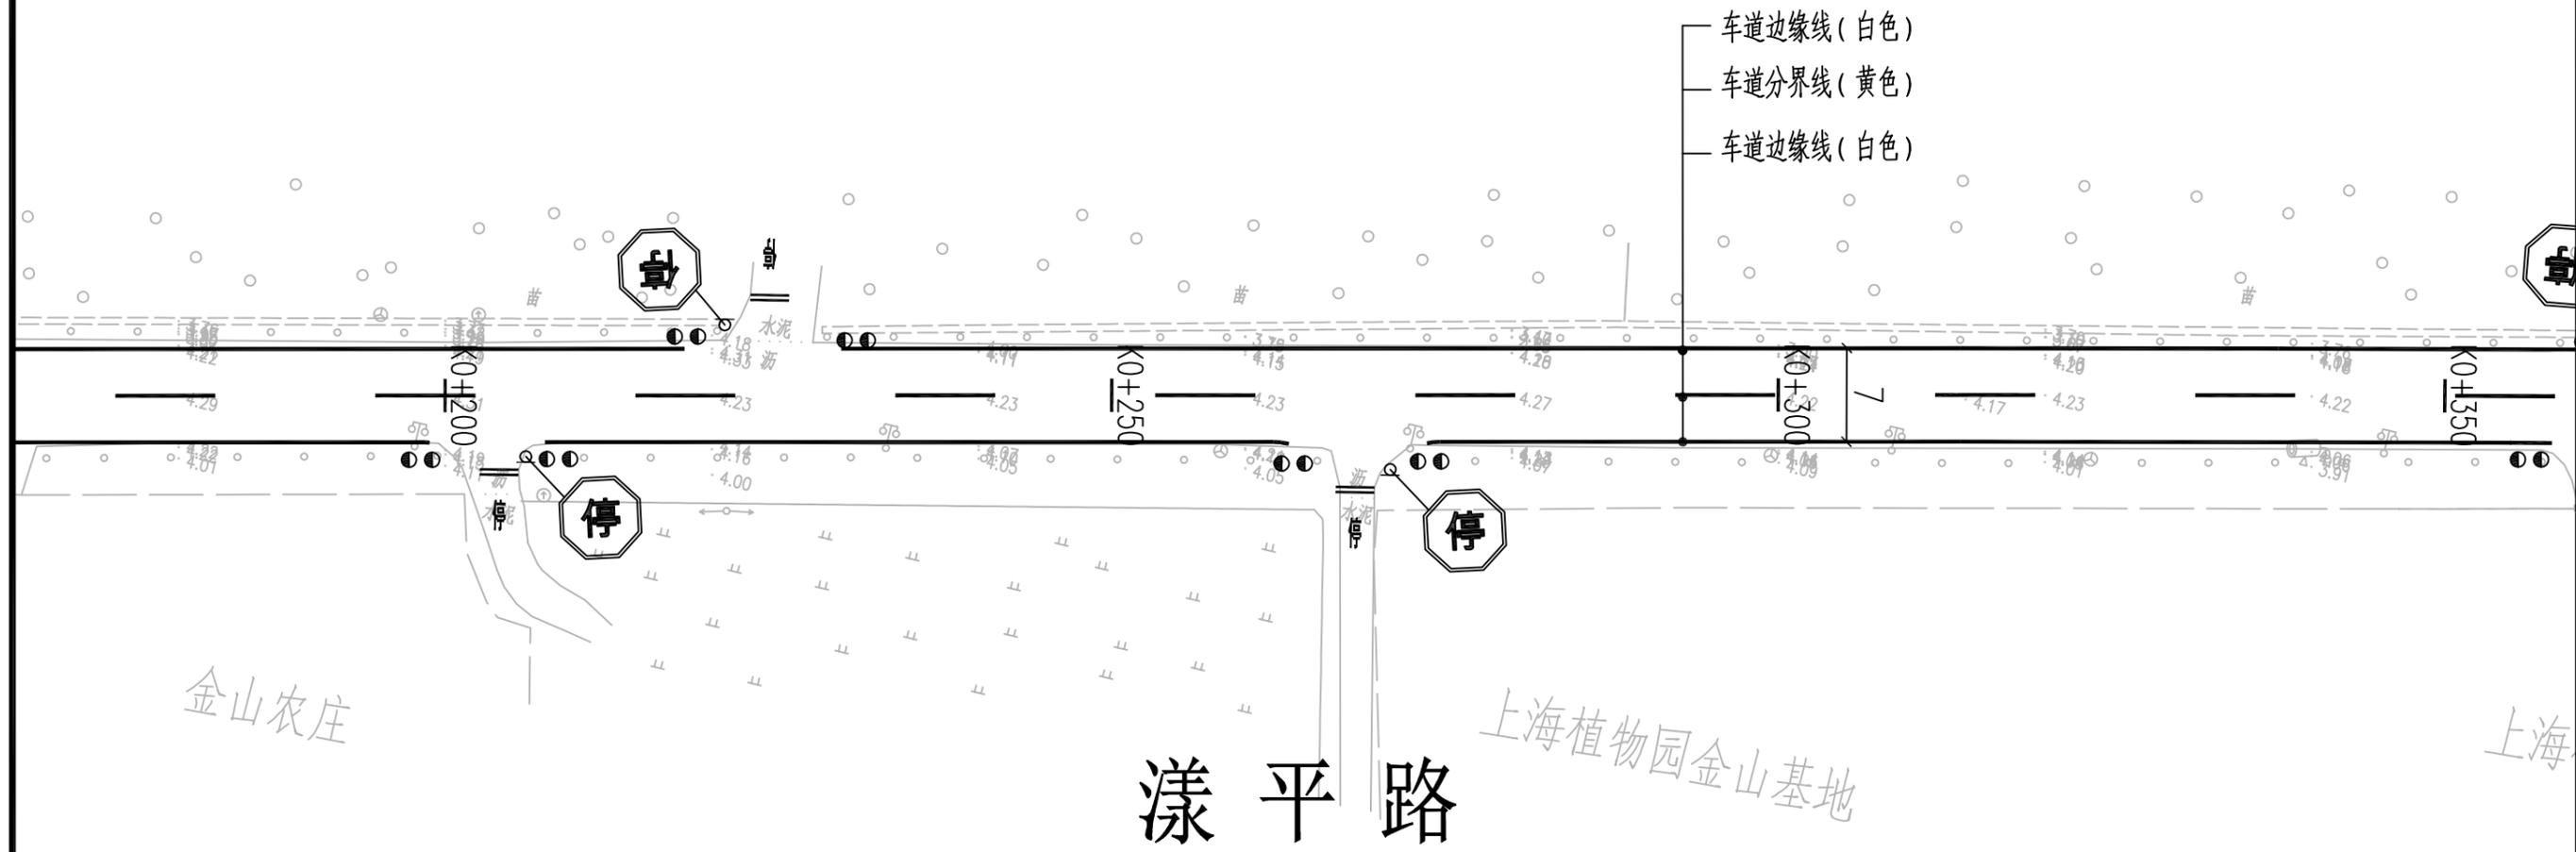

附注: 1、本图尺寸以米计。

 上海城畅市政工程设计咨询有限公司	项目名称	吕巷镇漾平路养护维修项目			图名	道路标志标线设计图			日期	2023.04	设计阶段	施工图	图纸编号	
	项目负责人	<i>张福</i>	专业负责人	<i>张福</i>	设计	<i>张福</i>	复核	<i>张福</i>	审核	<i>何建明</i>	比例	1:500	任务编号	C202303-S

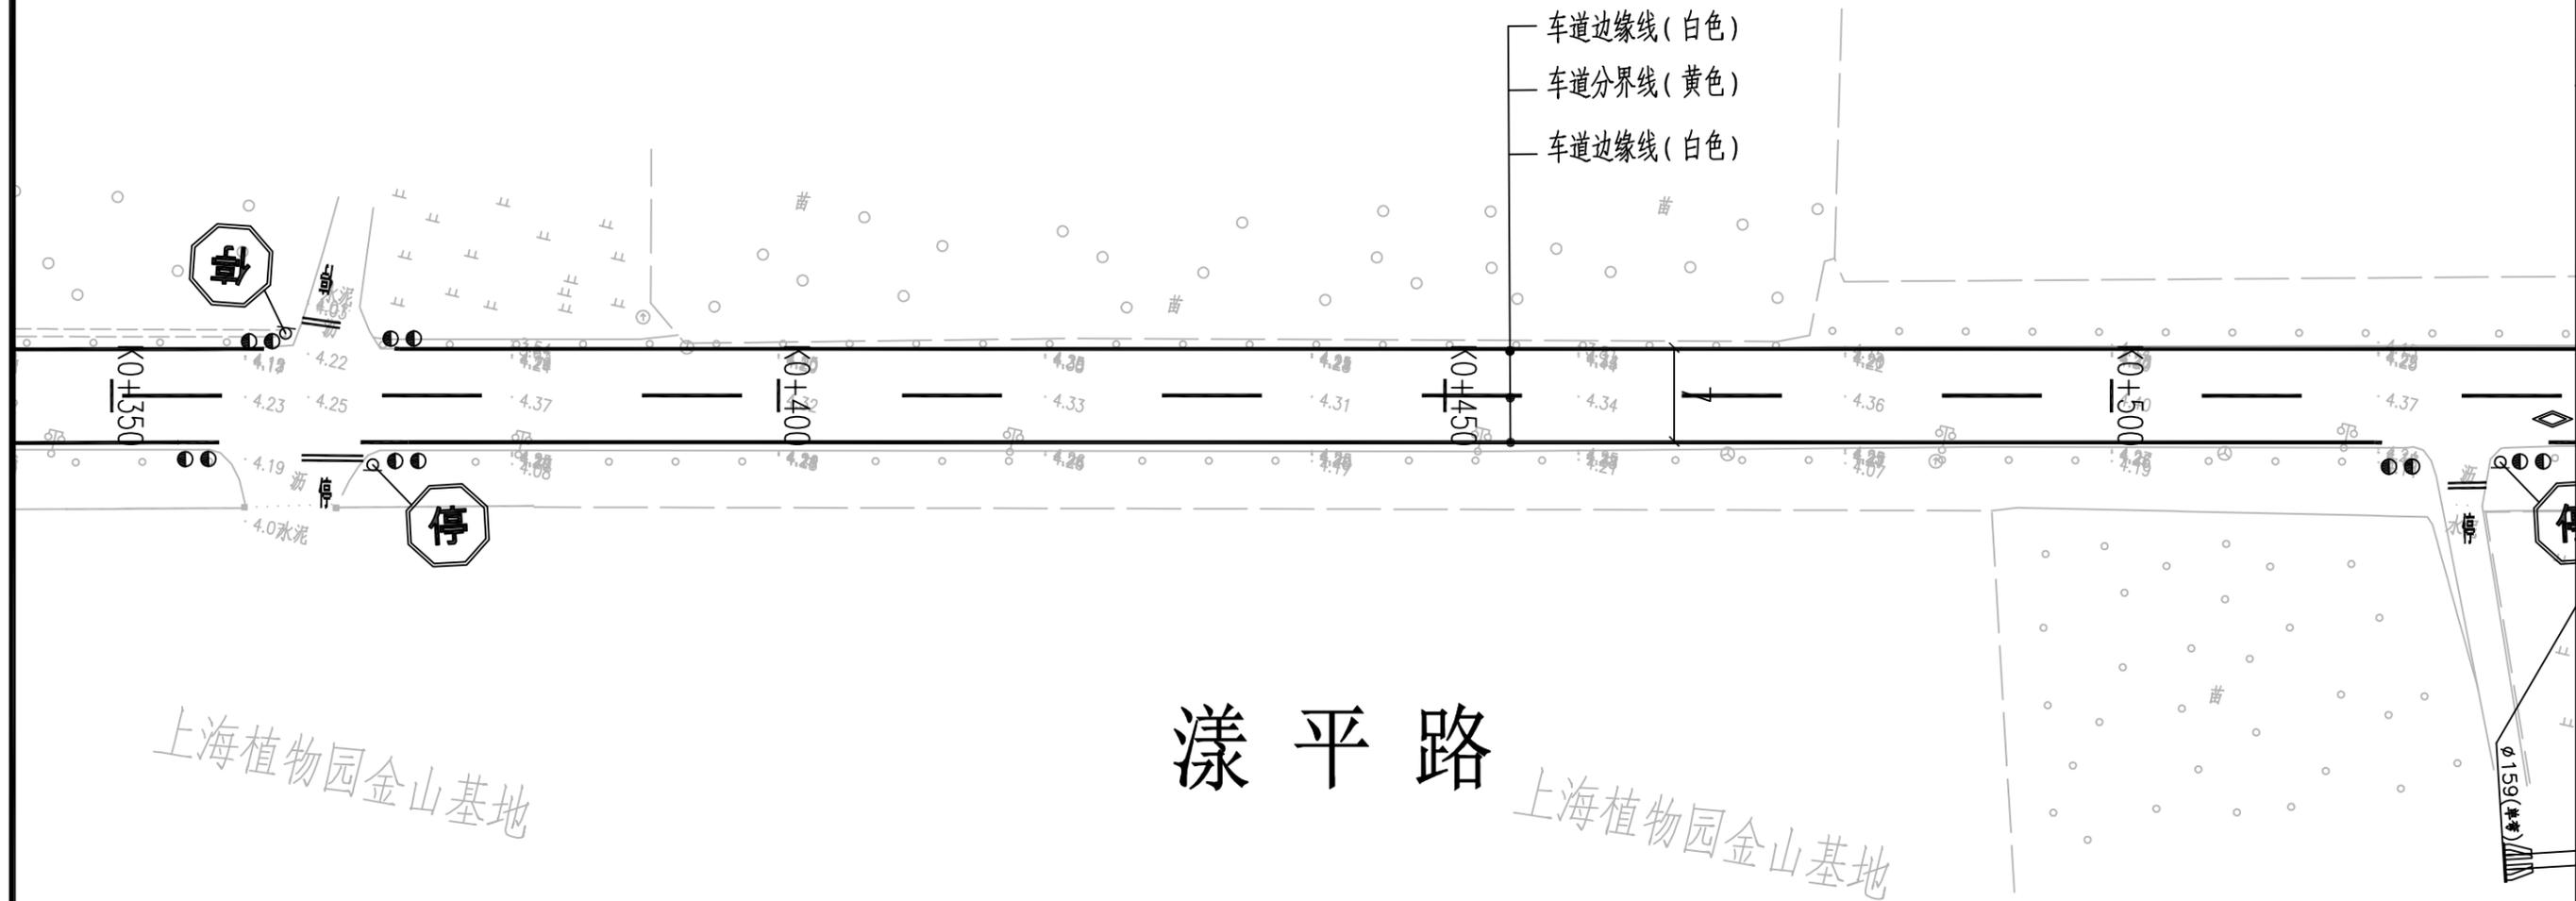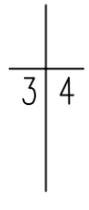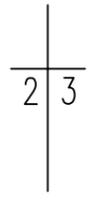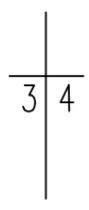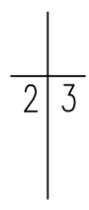

漾平路

上海植物园金山基地

上海植物园金山基地

附注：1、本图尺寸以米计。

 上海城畅市政工程设计咨询有限公司	项目名称	吕巷镇漾平路养护维修项目			图名	道路标志标线设计图			日期	2023.04	设计阶段	施工图	图纸编号
	项目负责人	<i>张福</i>	专业负责人	<i>何建明</i>	设计	<i>何建明</i>	复核	<i>何建明</i>	审核	<i>何建明</i>	比例	1:500	任务编号




5 6

6 7

3x20+16+7x20m 和平村跨线桥
K0+990.51 铰接空心板梁

和平村跨线桥

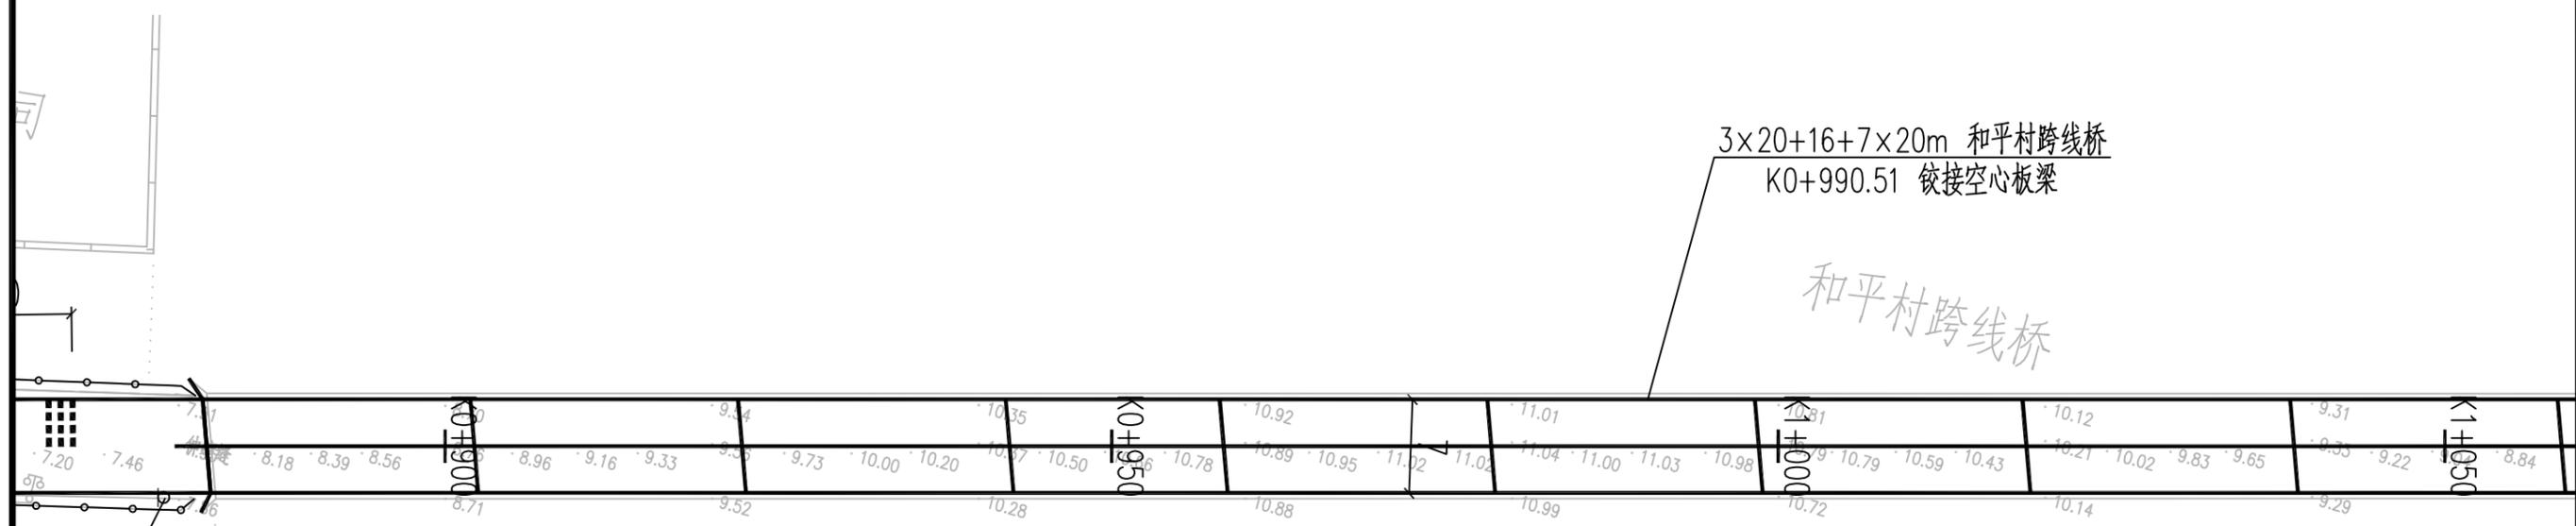

20m

漾平路



新卫高速

附注：1、本图尺寸以米计。
2、图例：
—— 波形栏杆


5 6

6 7

 上海城畅市政工程设计咨询有限公司	项目名称	吕巷镇漾平路养护维修项目			图名	道路标志标线设计图			日期	2023.04	设计阶段	施工图	图纸编号	
	项目负责人		专业负责人		设计		复核		审核		比例	1:500	任务编号	C202303-S

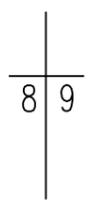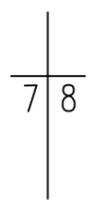


— 车道边缘线(白色)
 — 车道分界线(黄色)
 — 车道边缘线(白色)

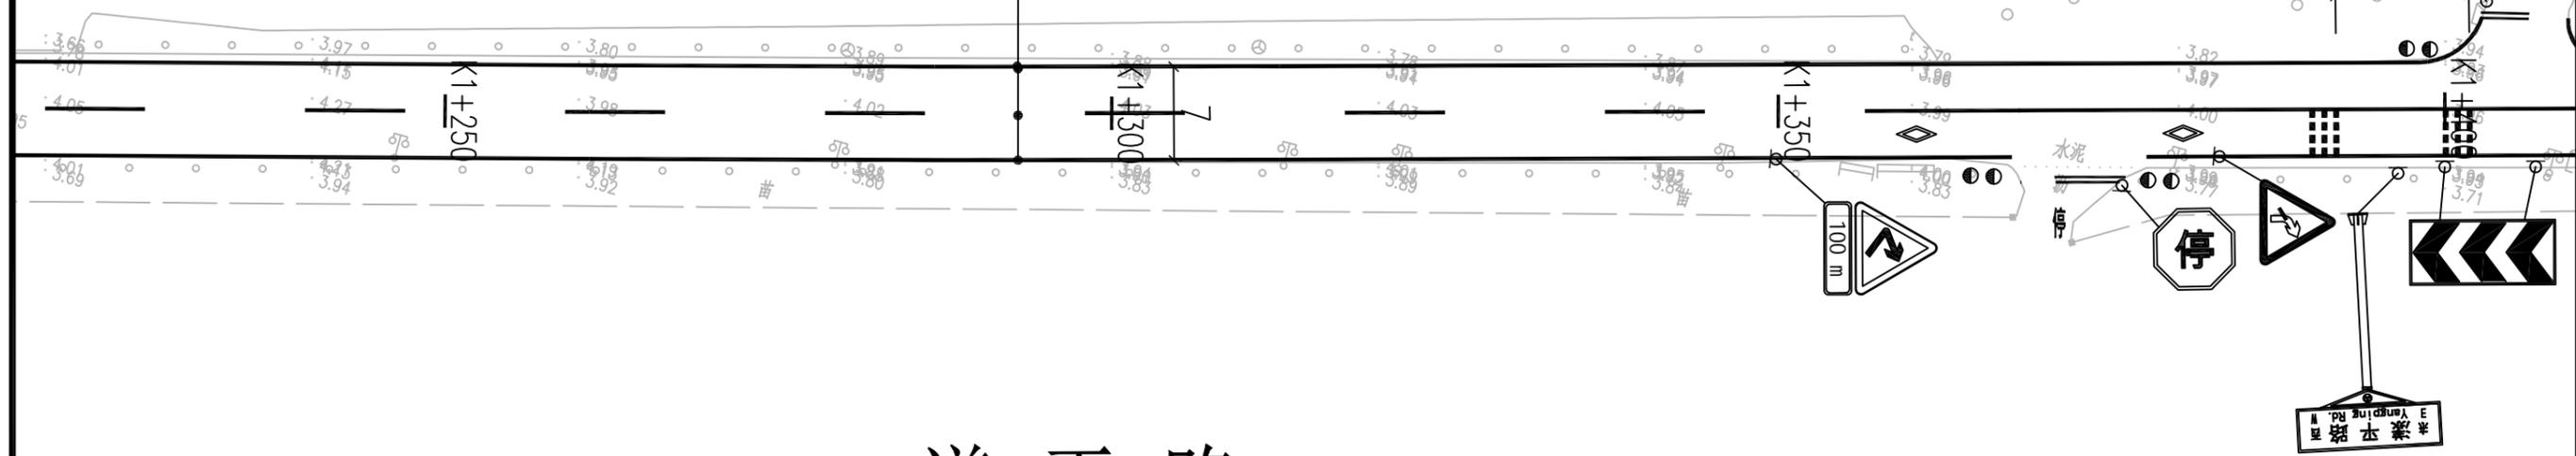

漾平路

上海敏蓝蓝莓园





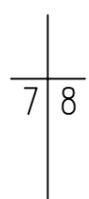


上海敏蓝蓝莓园

附注: 1、本图尺寸以米计。



 上海城畅市政工程设计咨询有限公司	项目名称	吕巷镇漾平路养护维修项目			图名	道路标志标线设计图			日期	2023.04	设计阶段	施工图	图纸编号	
	项目负责人	<i>张福</i>	专业负责人	<i>何建明</i>	设计	<i>何建明</i>	复核	<i>张</i>	审核	<i>何建明</i>	比例	1:500	任务编号	C202303-S

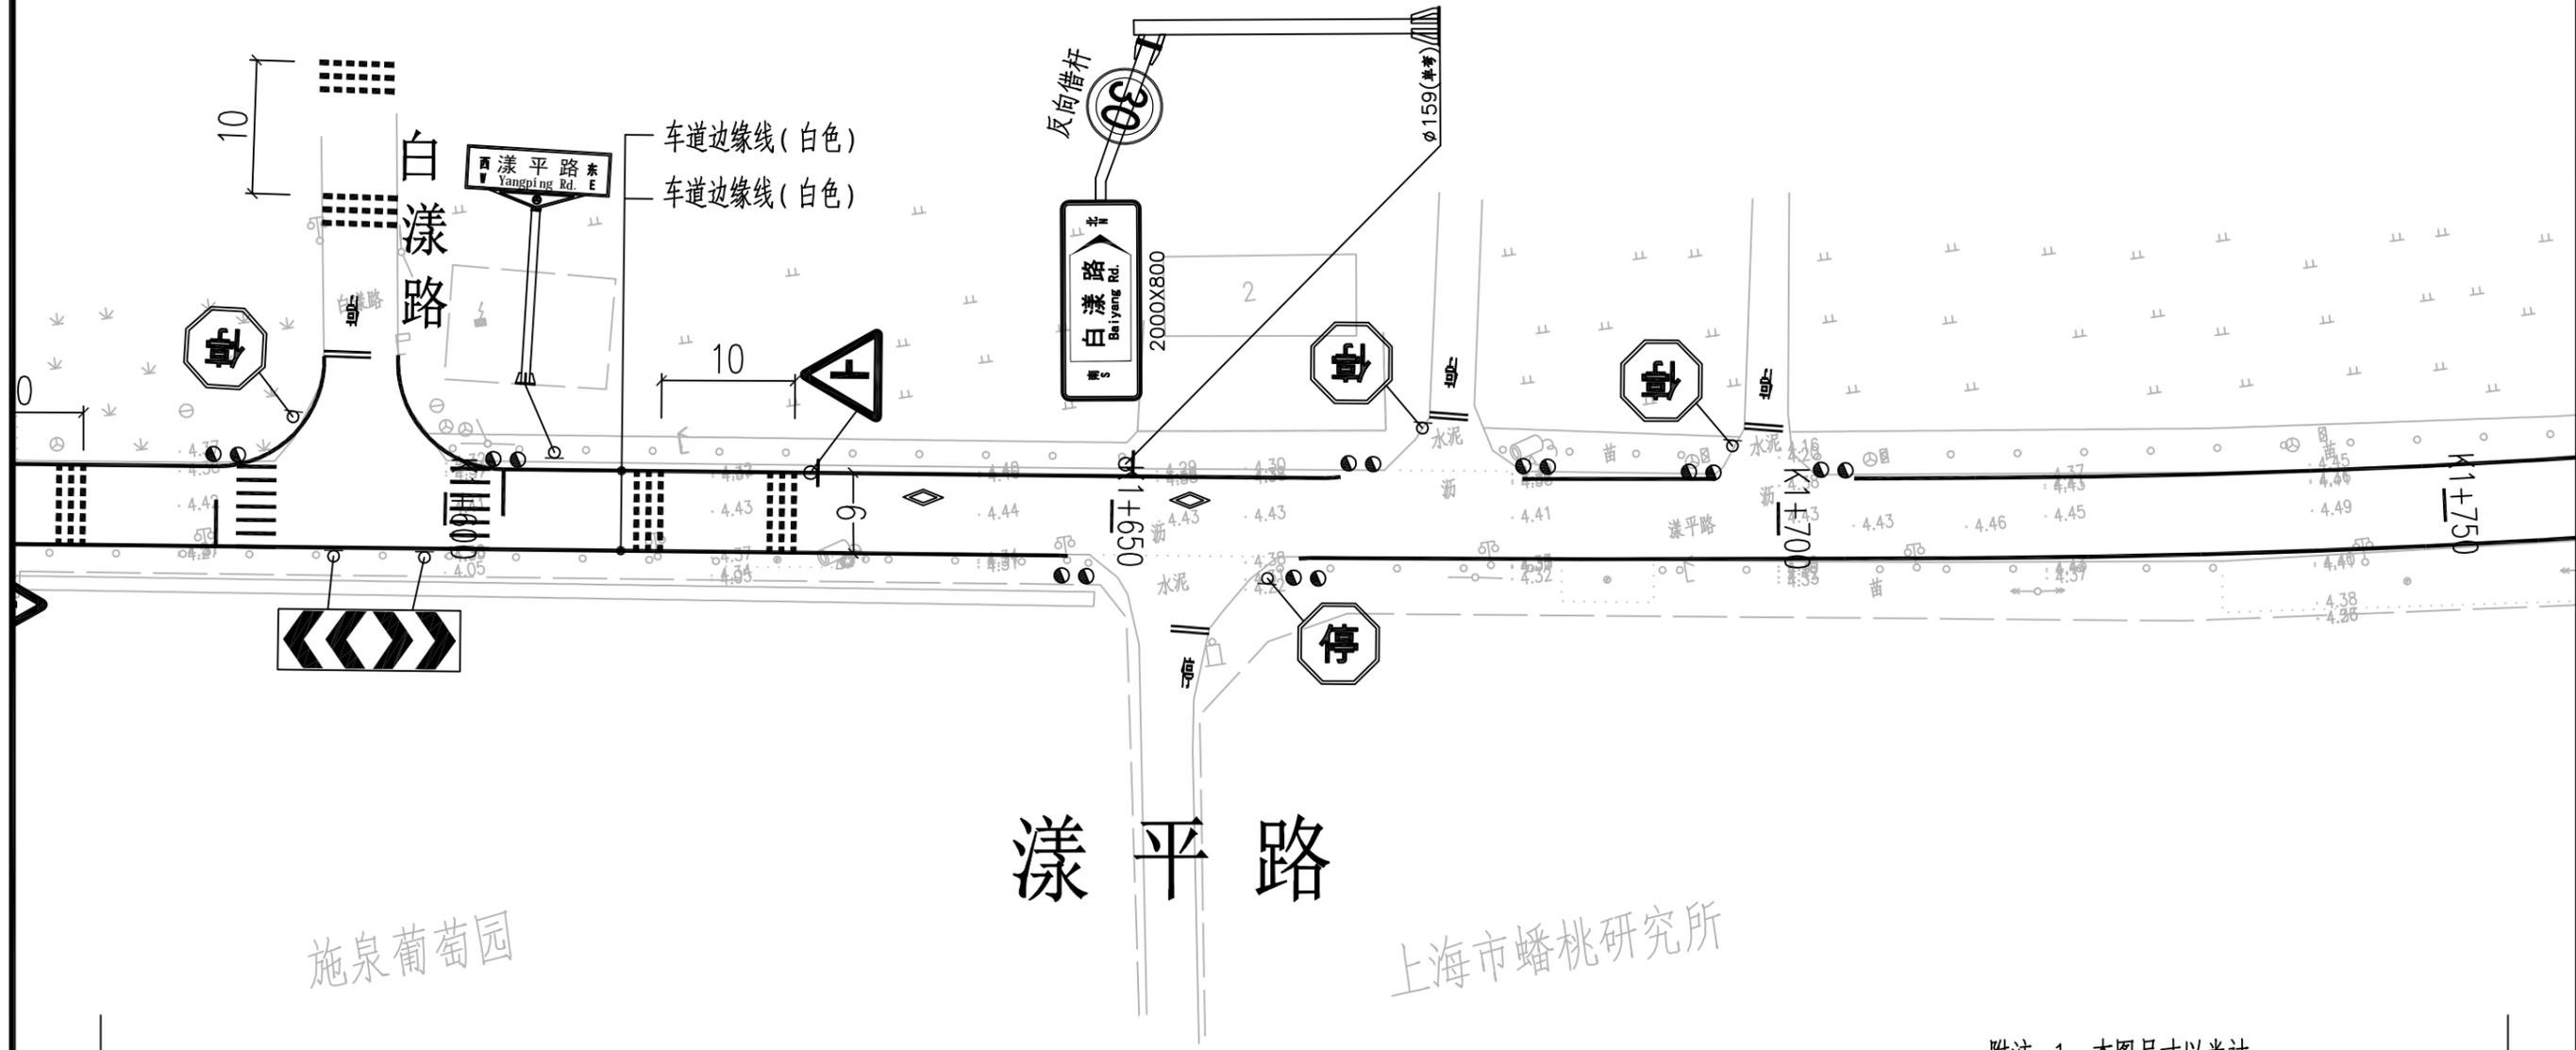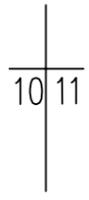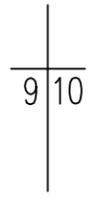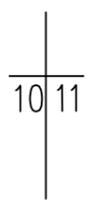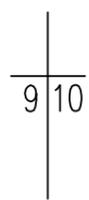


附注：1、本图尺寸以米计。

项目名称	吕巷镇漾平路养护维修项目			图名	道路标志标线设计图			日期	2023.04	设计阶段	施工图	图纸编号			
项目负责人		专业负责人		设计		复核		审核		何建明	比例	1:500	任务编号	C202303-S	DL-18



1112

1213

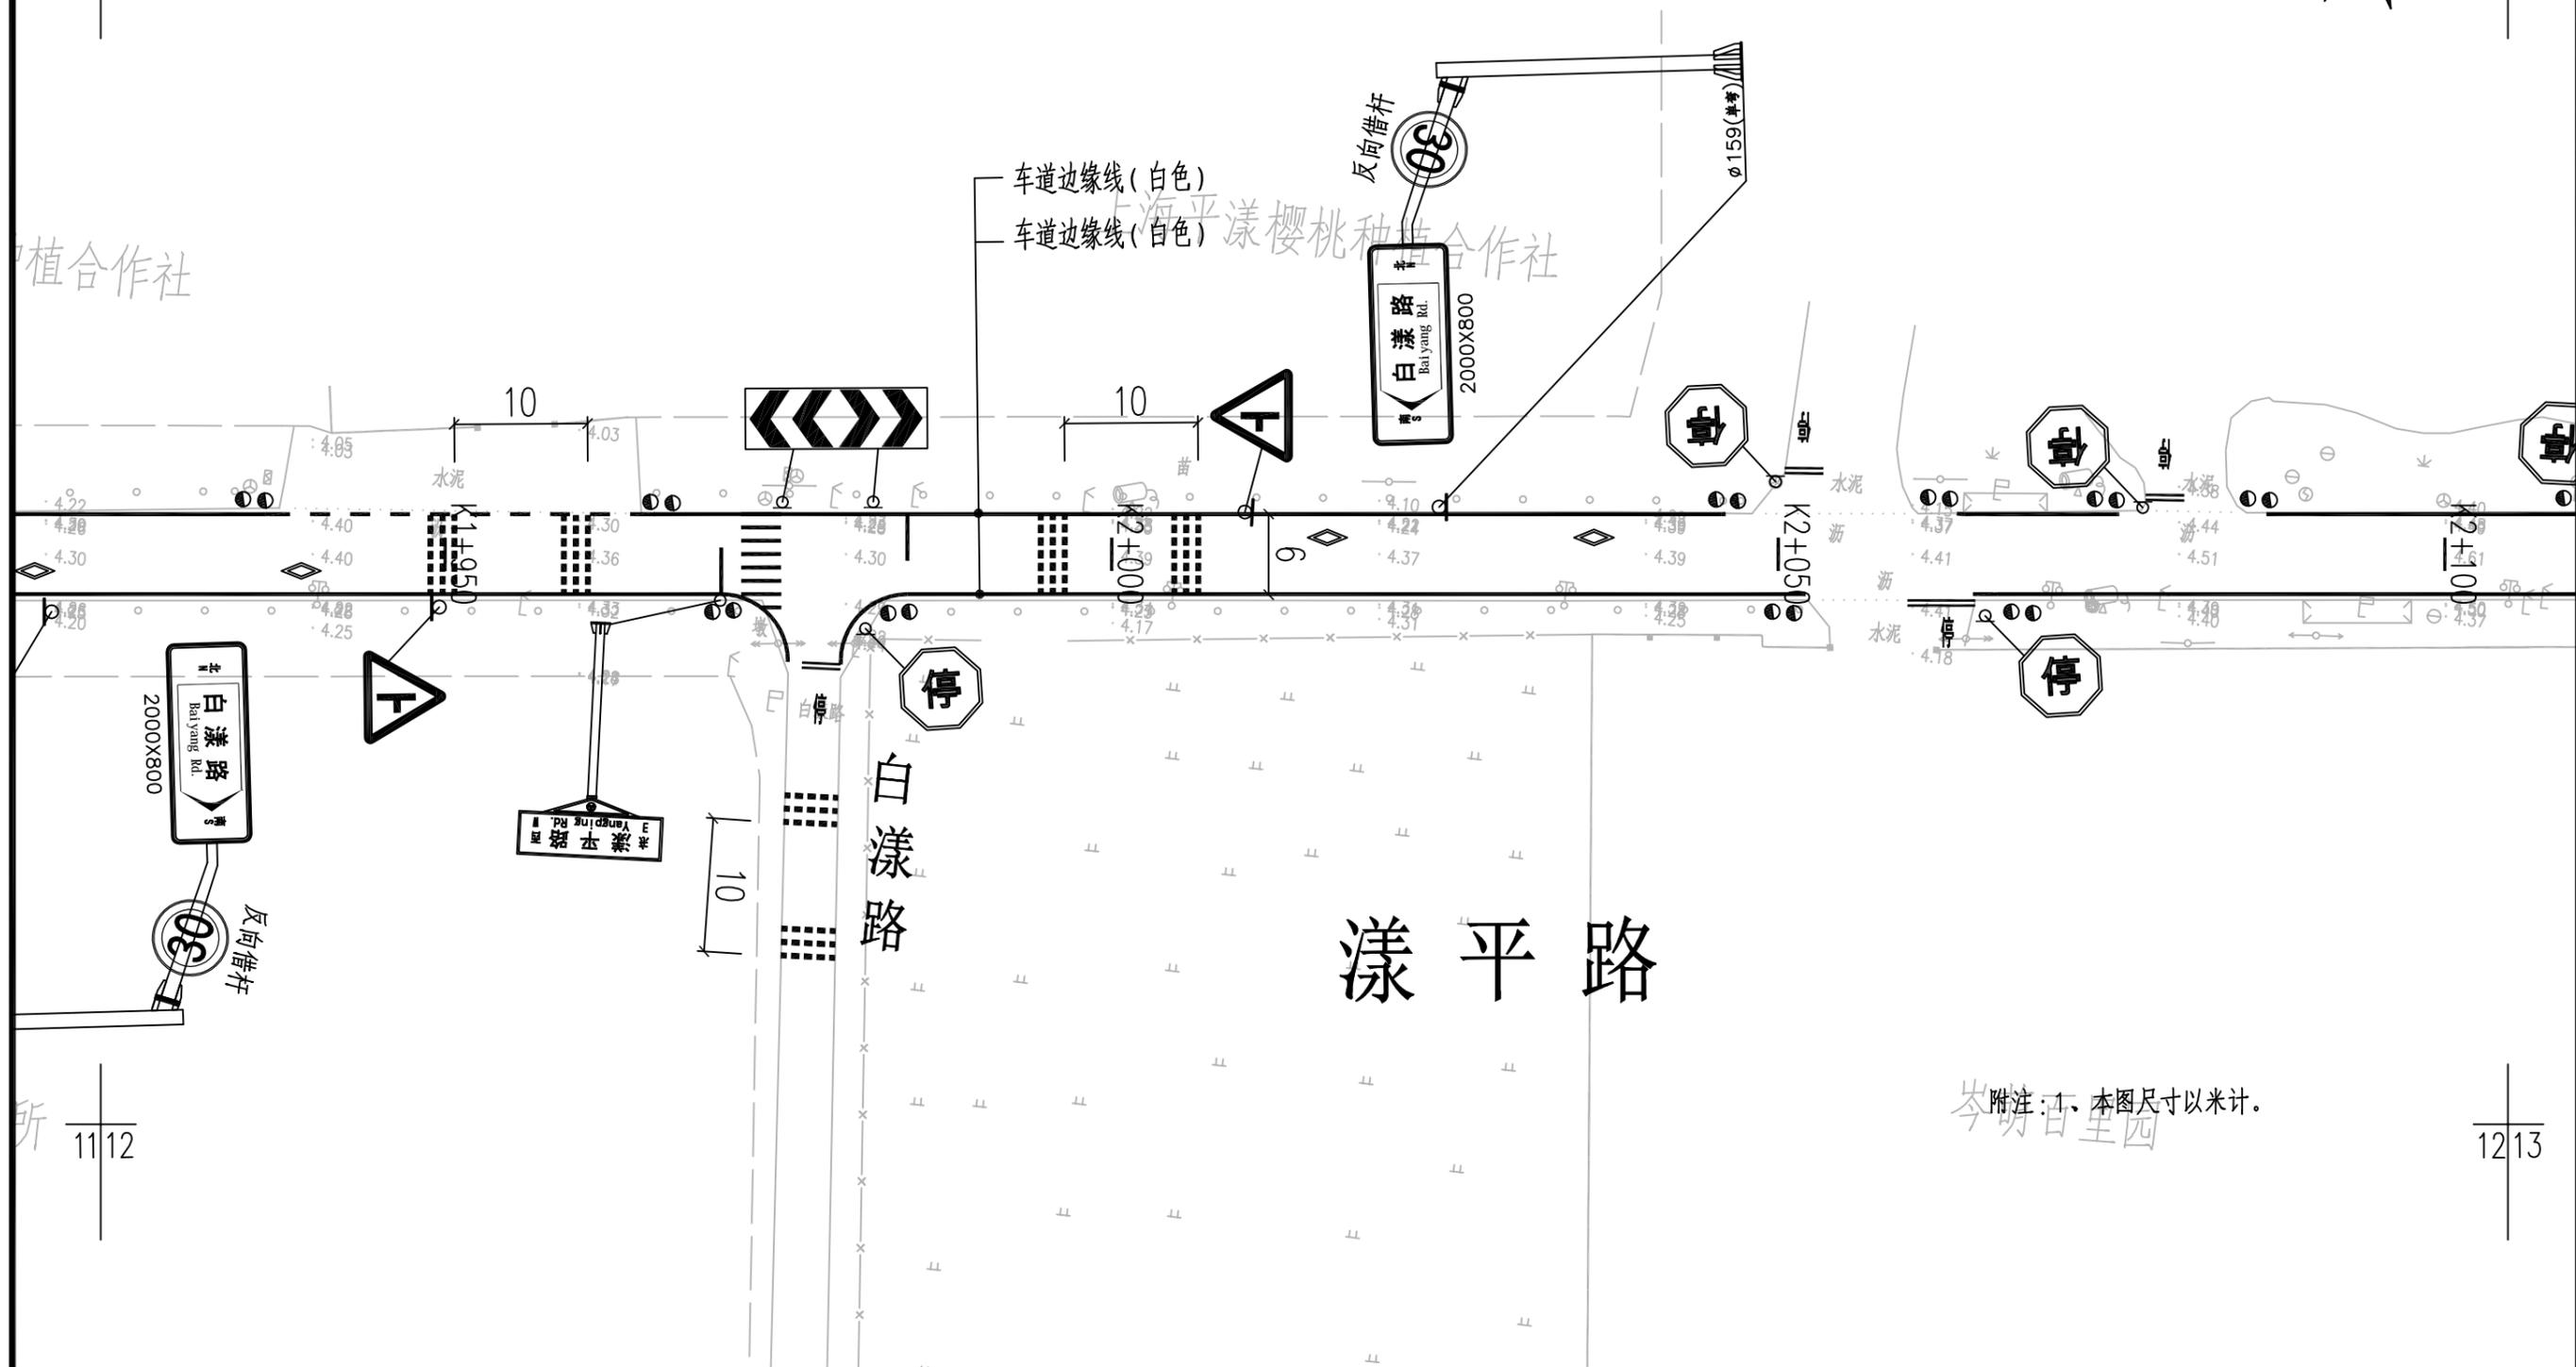


附注: 1、本图尺寸以米计。
岑明百生园

项目名称	吕巷镇漾平路养护维修项目			图名	道路标志标线设计图			日期	2023.04	设计阶段	施工图	图纸编号	DL-18
项目负责人	张福	专业负责人	何建明	设计	何建明	复核	张	审核	何建明	比例	1:500	任务编号	C202303-S



1213

1314

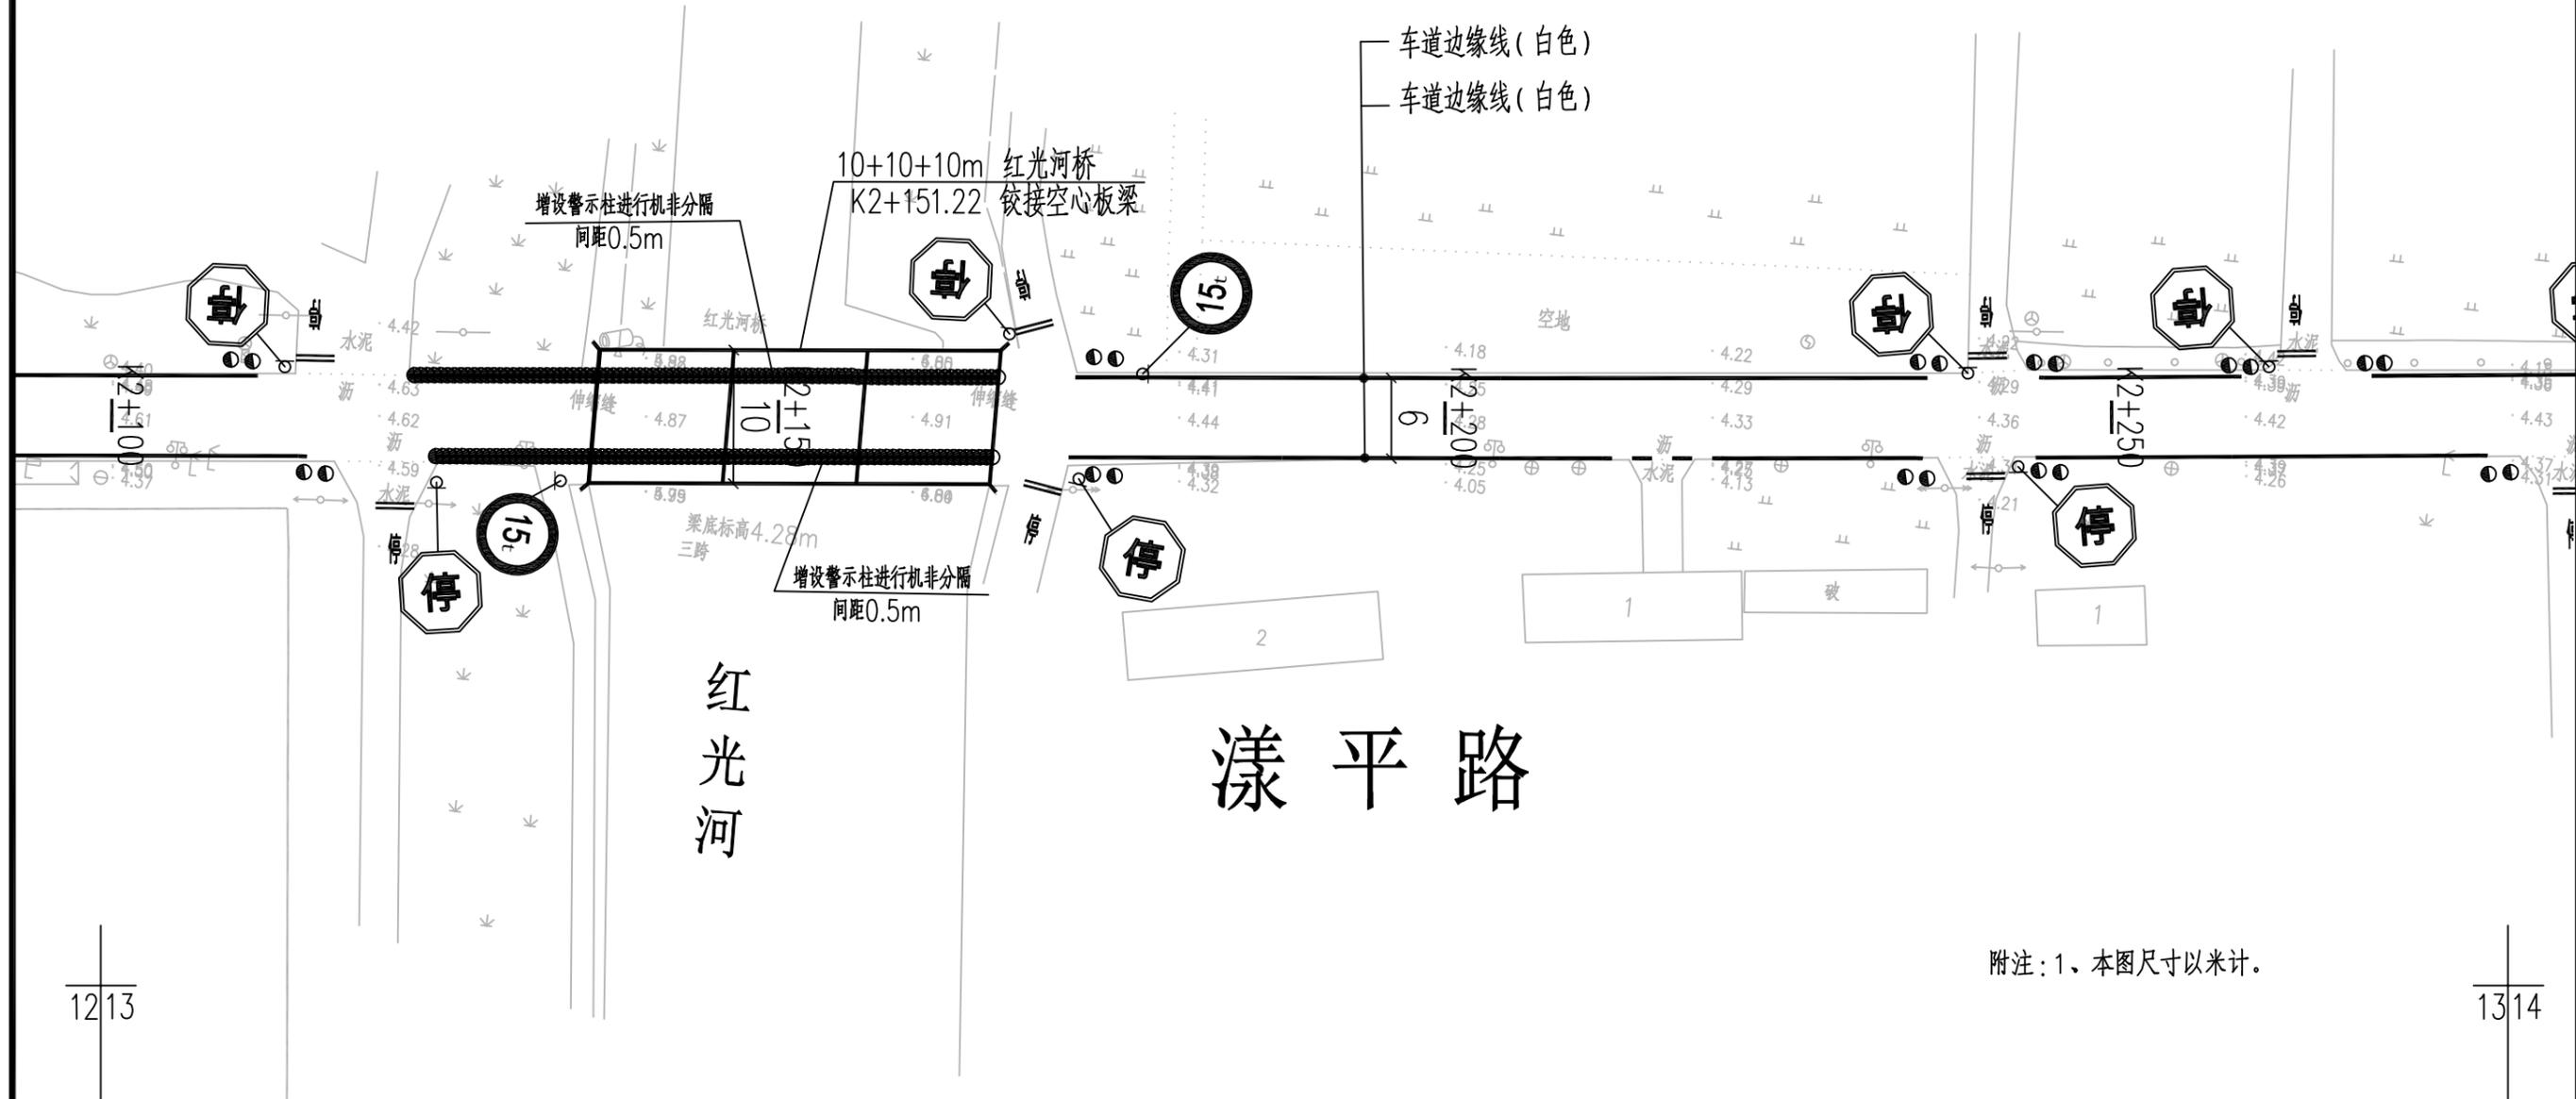

1213

1314

附注：1、本图尺寸以米计。

 上海城畅市政工程设计咨询有限公司	项目名称	吕巷镇漾平路养护维修项目			图名	道路标志标线设计图			日期	2023.04	设计阶段	施工图	图纸编号	
	项目负责人	张福	专业负责人	何建明	设计	何建明	复核	何建明	审核	何建明	比例	1:500	任务编号	C202303-S




1314

1415

上海金山区哈密瓜研究中心

上海金山区哈密

车道边缘线(白色)
车道边缘线(白色)

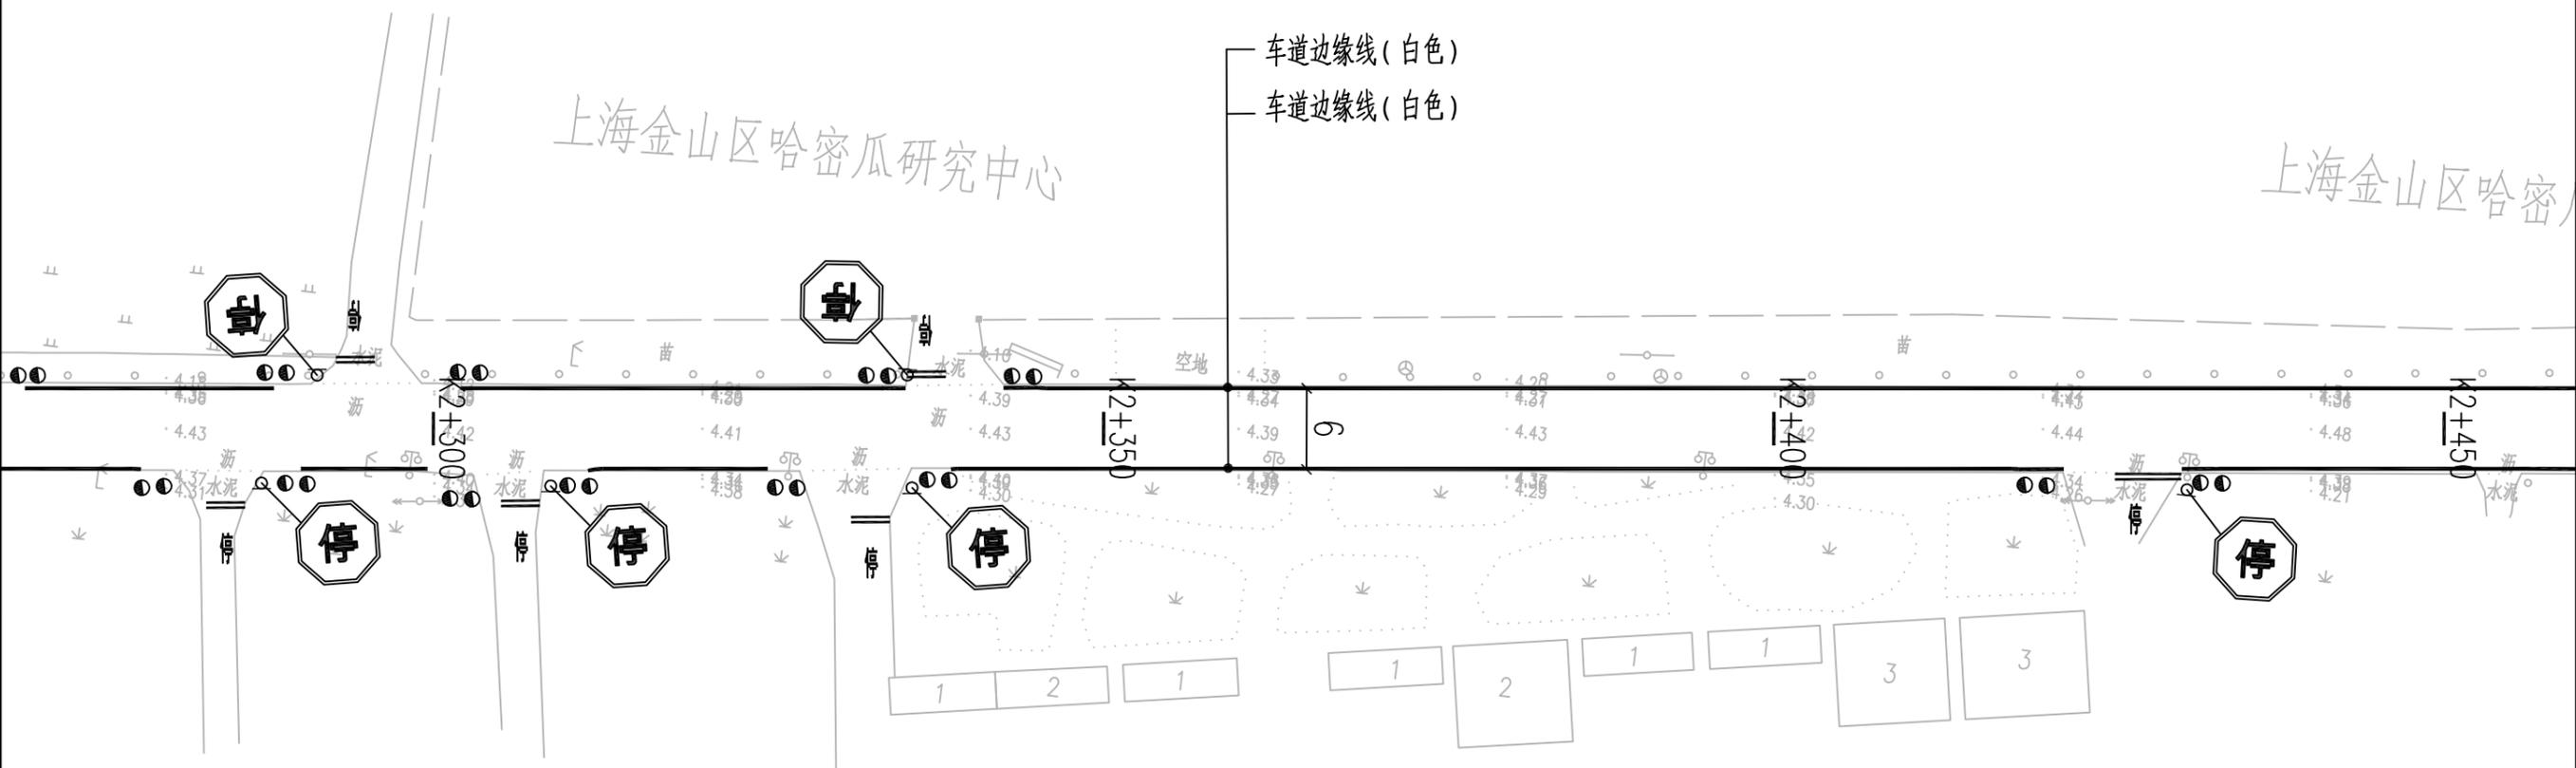

漾平路

1314

1415


附注: 1、本图尺寸以米计。

 上海城畅市政工程设计咨询有限公司	项目名称	吕巷镇漾平路养护维修项目			图名	道路标志标线设计图			日期	2023.04	设计阶段	施工图	图纸编号	
	项目负责人	<i>张福</i>	专业负责人	<i>张福</i>	设计	<i>张福</i>	复核	<i>张福</i>	审核	<i>何建明</i>	比例	1:500	任务编号	C202303-S



1415

1516

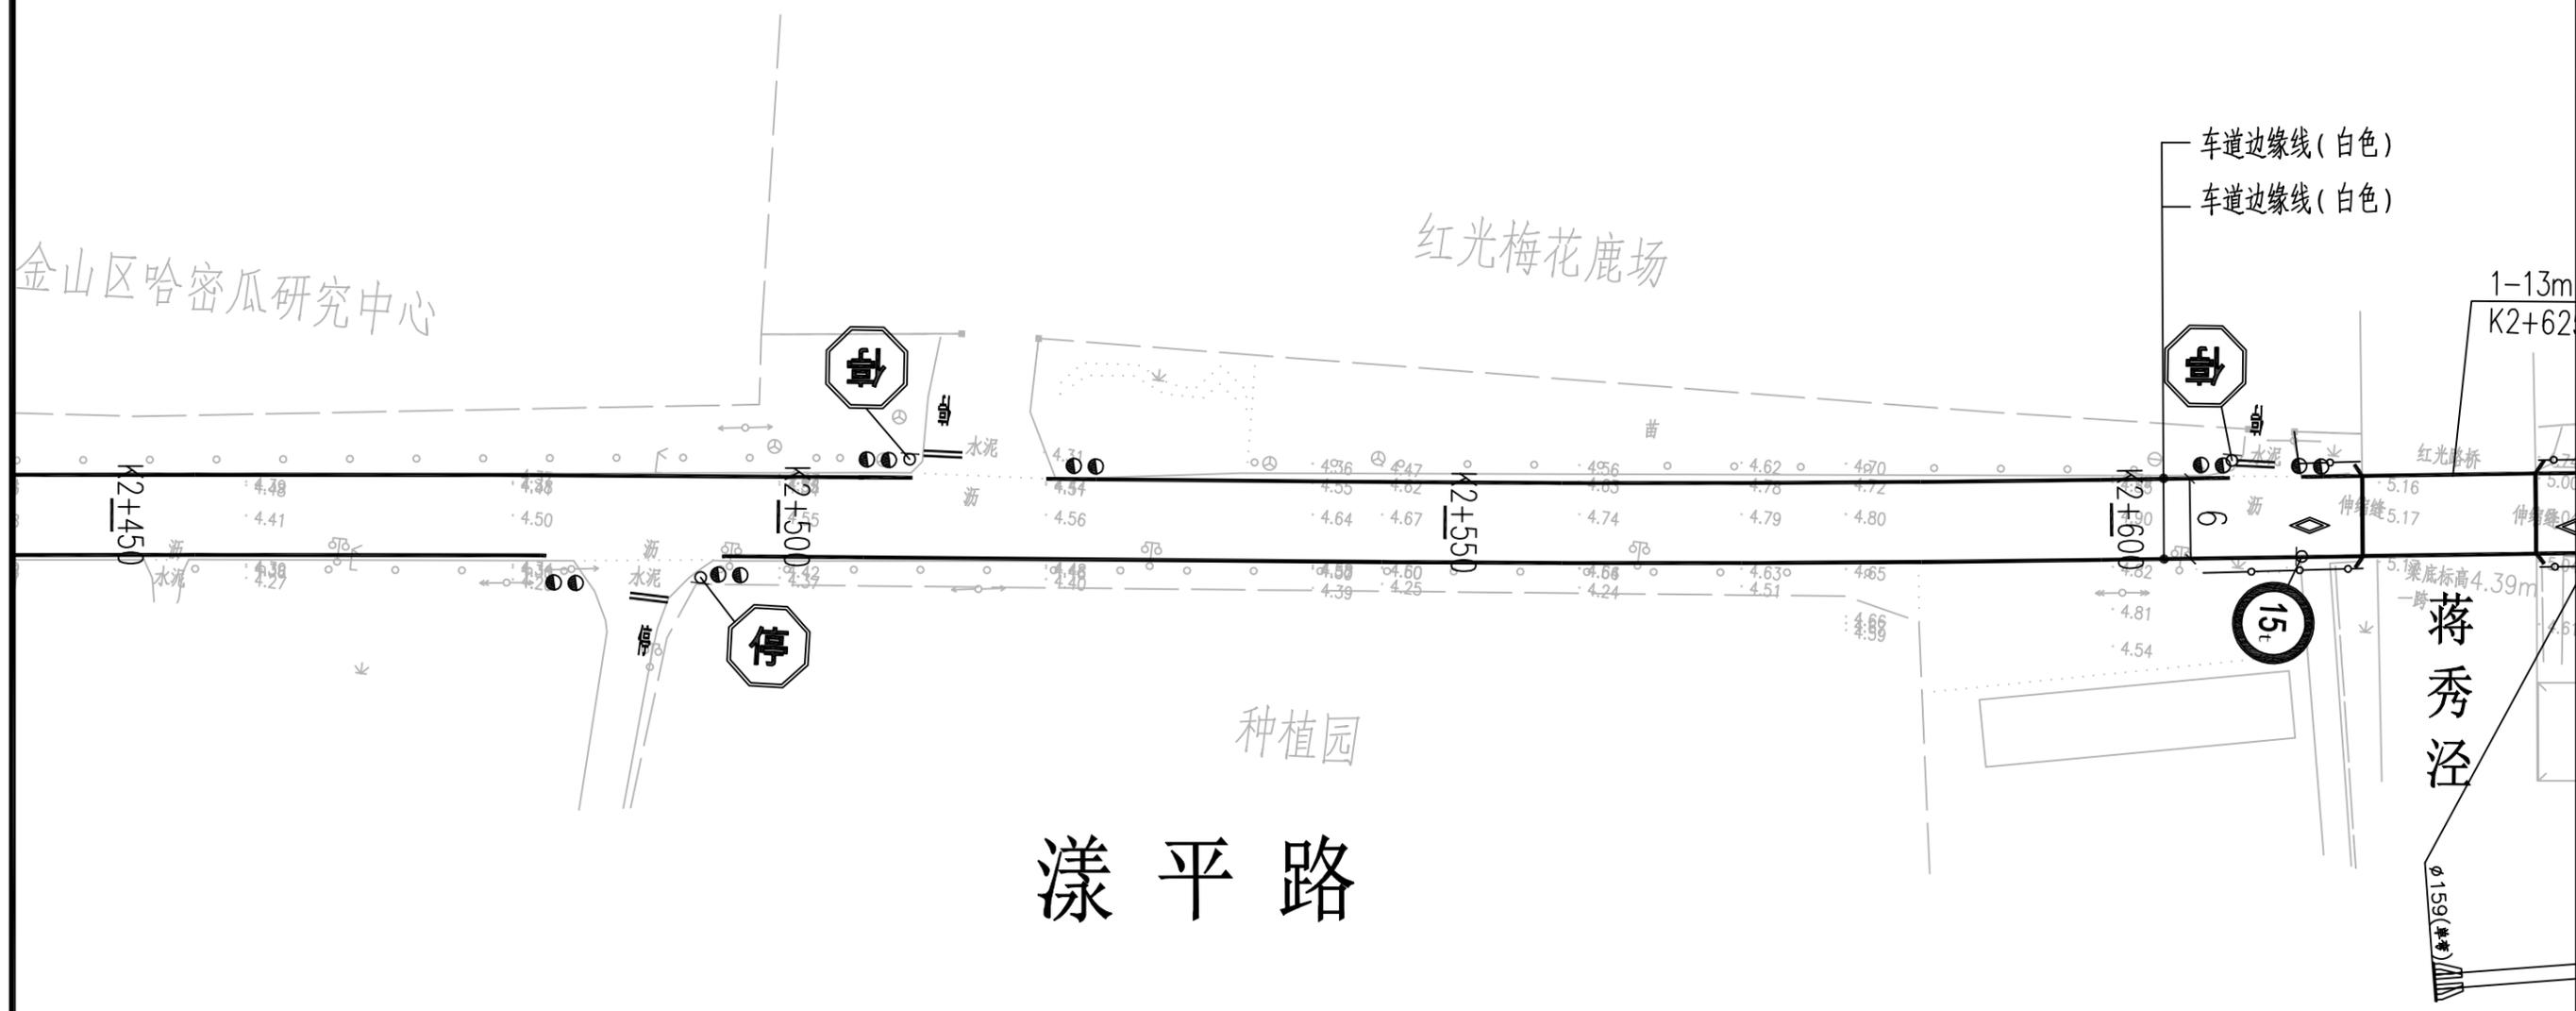

附注：1、本图尺寸以米计。

2、图例：

—○— 波形栏杆

1415

1516

漾平路




项目名称	吕巷镇漾平路养护维修项目	图名	道路标志标线设计图	日期	2023.04	设计阶段	施工图	图纸编号	
项目负责人	张福	专业负责人	何建明	设计	何建明	复核	何建明	审核	何建明
				比例	1:500	任务编号	C202303-S		DL-18



1516

1516

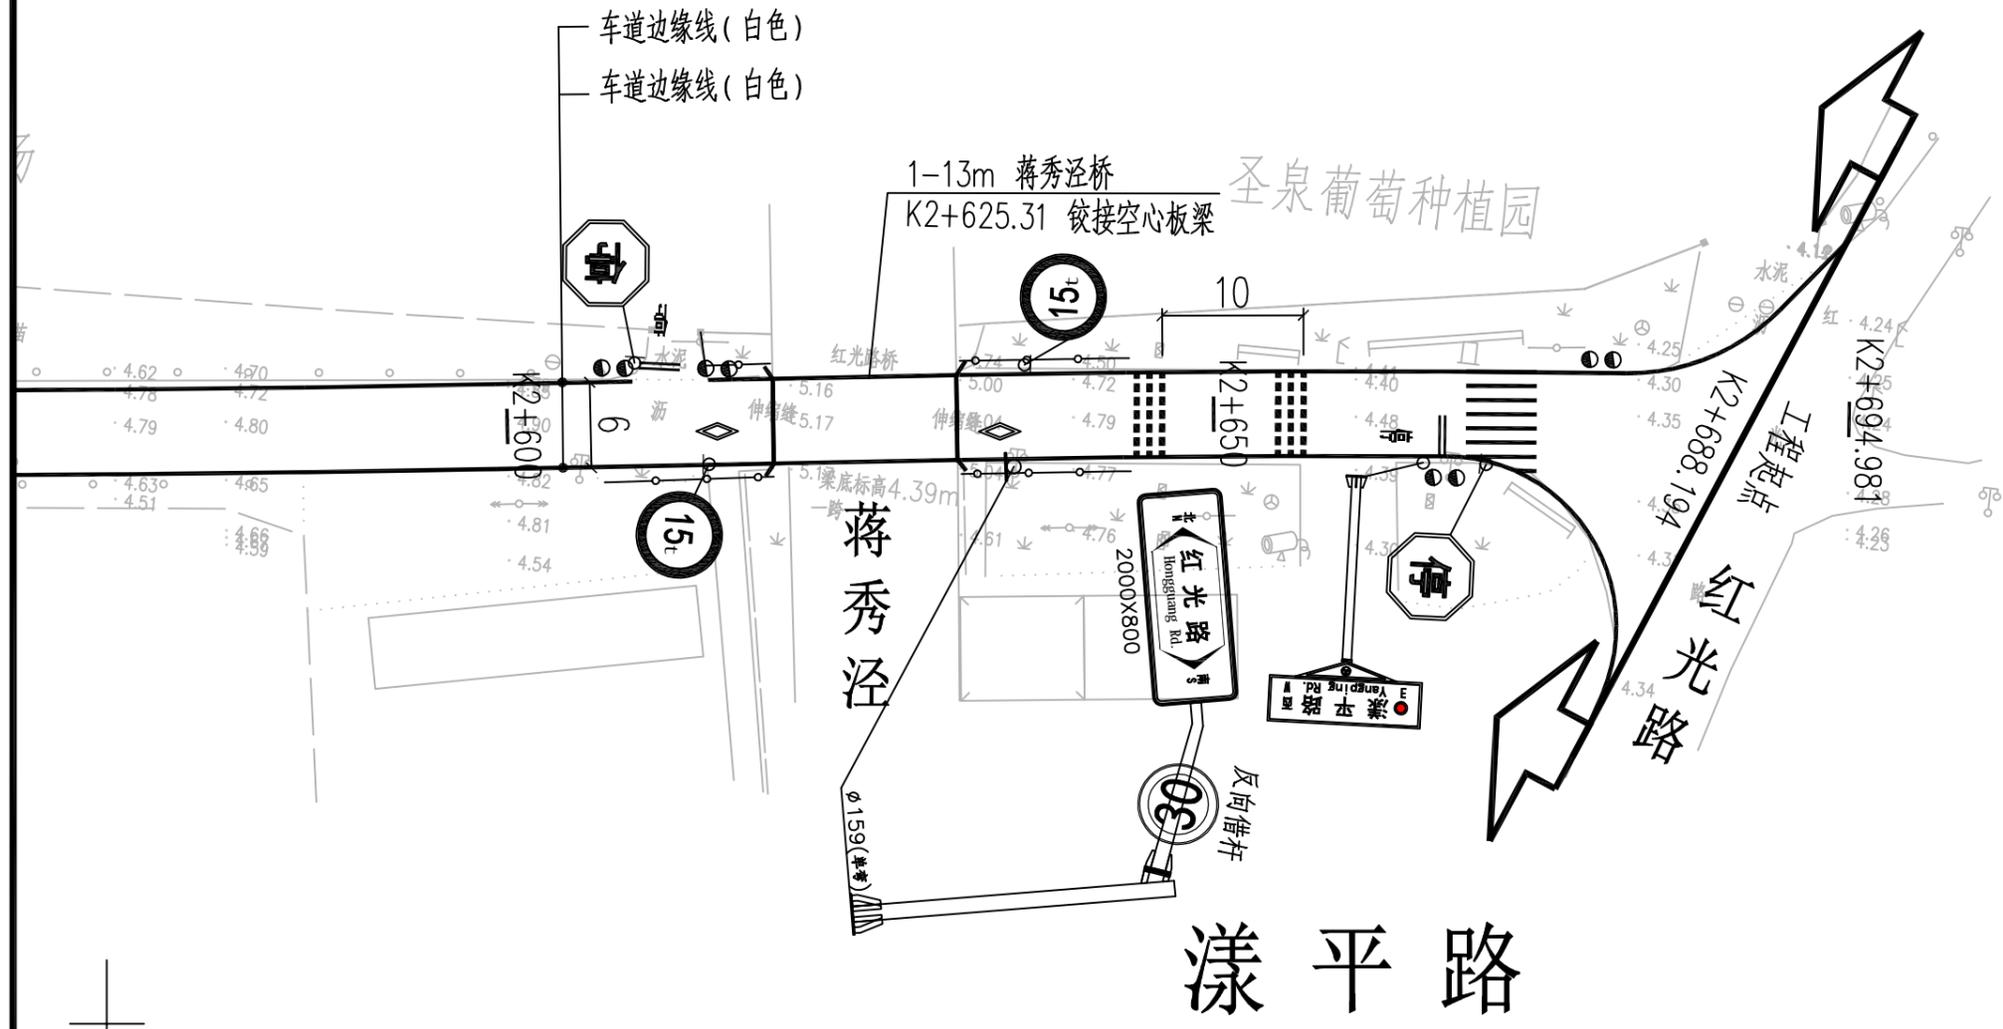

附注：1、本图尺寸以米计。
2、图例：
——○—— 波形栏杆



上海城畅市政工程设计咨询有限公司

项目名称	吕巷镇漾平路养护维修项目			图名	道路标志标线设计图			日期	2023.04	设计阶段	施工图	图纸编号	DL-18
项目负责人	张福	专业负责人	何建明	设计	何建明	复核	何建明	审核	何建明	比例	1:500	任务编号	C202303-S