

嘉闵线迎宾三路站华翔公园围墙改建项目

(建筑施工图部分)

项目编号： DL-LA-22-0

 上海时代建筑设计有限公司

SHANGHAI TIMES ARCHITECTURE DESIGN CO.,LTD.

2022 年 07 月


[illegible]

填写日期: 0000 年 00 月


本图須加蓋本公司出图簽章,否則一律无效

共 00 页 第 00 页

力	电		
动	照		
装	材		
定	修		
修	保		
保	理		

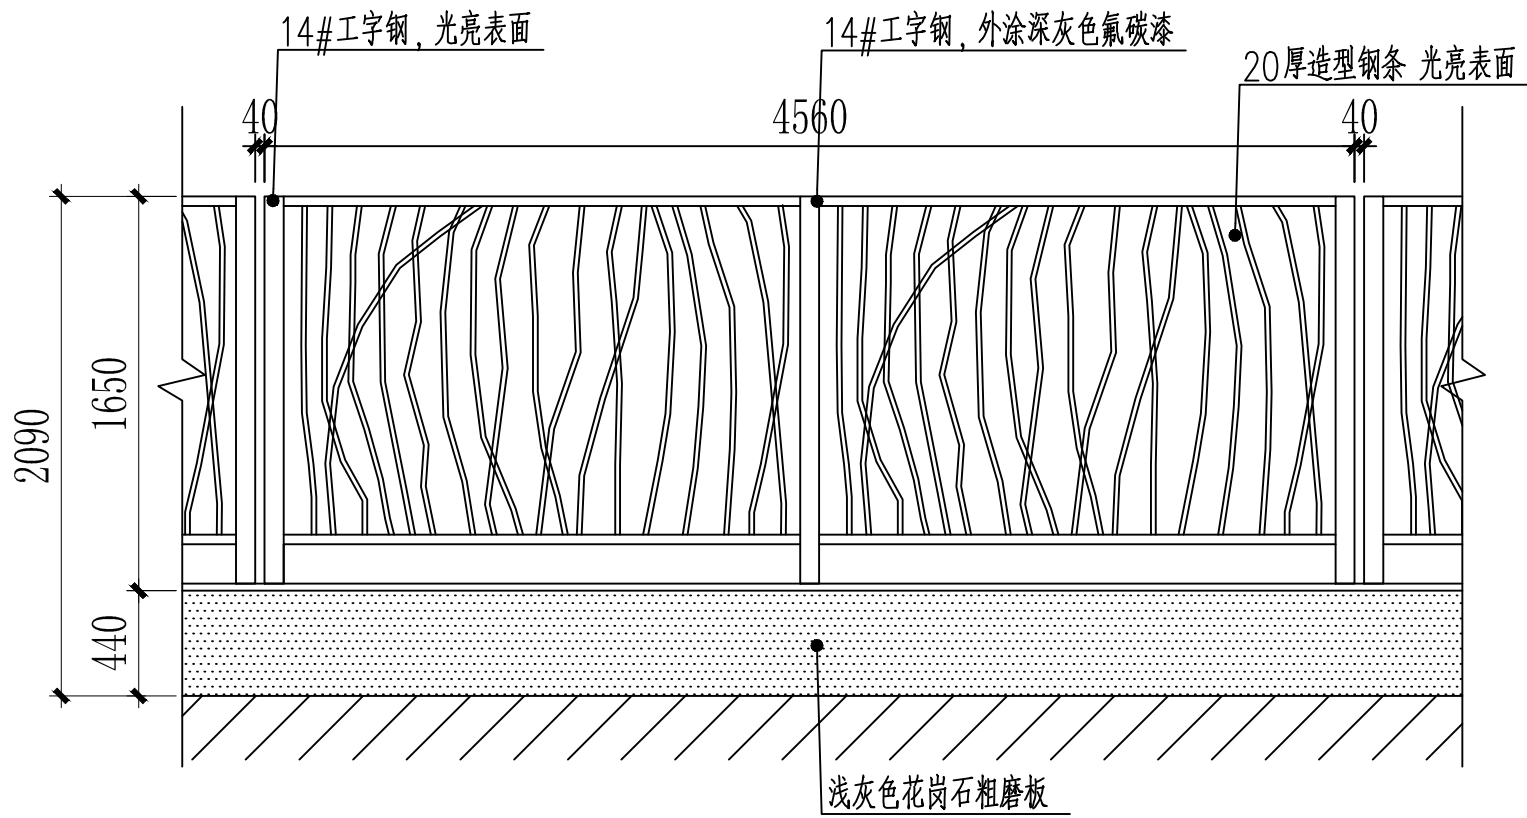

标准段—立面图
1:30

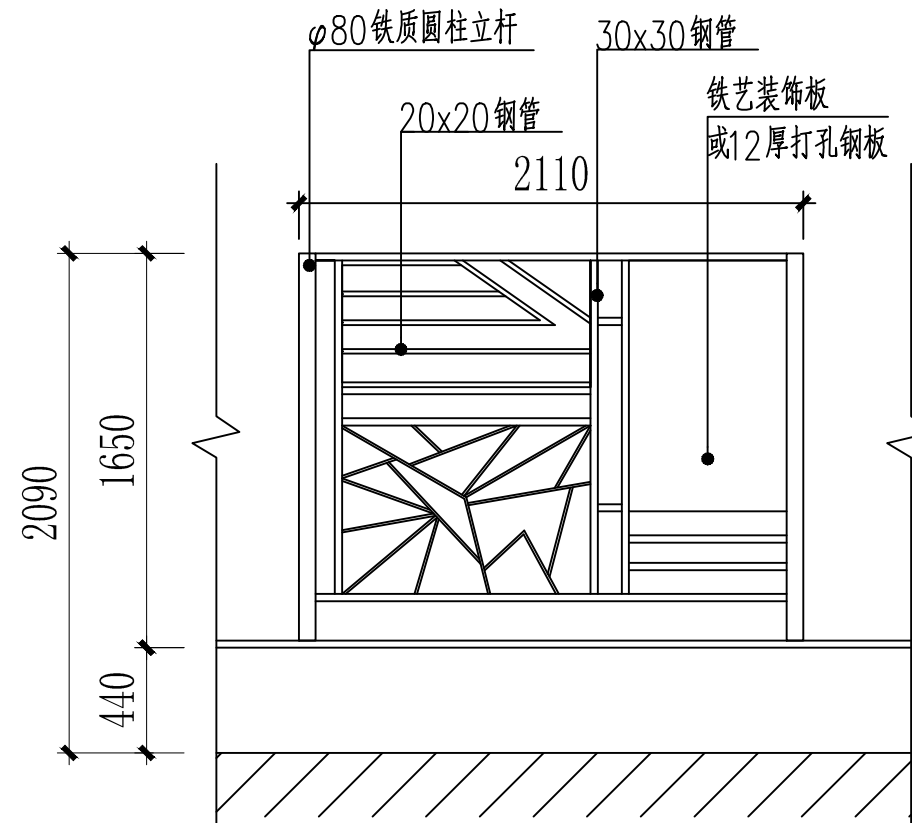


装饰标准段—立面图
1:30

- 铁艺栏杆部分利旧安装，原栏杆须除锈、并重新喷防锈漆及喷漆（同原漆面颜色）。
- 新制作铁艺栏杆，长度约20米，按现场实际需求定制标准段或装饰标准段铁艺栏杆。
- 铁艺装饰件采用模块化设计，可按照设计现场效果需要进行组合。

审查机构盖章处	单位出图专用章盖章处	发图负责人盖章处	个人执业章盖章处	设计单位	工程名称	嘉闵线迎宾三路站华翔公园围墙改建项目	审 定		图 别	建 筑
				 上海时代建筑设计有限公司 SHANGHAI TIMES ARCHITECTURE DESIGN CO.,LTD.	工程编号	DL-LA-22-0	审 核		设计阶段	施 工
					项目名称	嘉闵线迎宾三路站华翔公园围墙改建项目	校 对		出图比例	1:30
					图纸名称	栏杆立面图	工程负责人		修改版次	0
					建设单位		专业负责人		图 号	建施-02
				上海市闵行区人民政府新虹街道办事处		设 计		日 期	2022. 07	
本图须加盖本公司出图签章,否则一律无效										


力	电				
动	照				
装	附				
备	件				
材	料				
名	称				

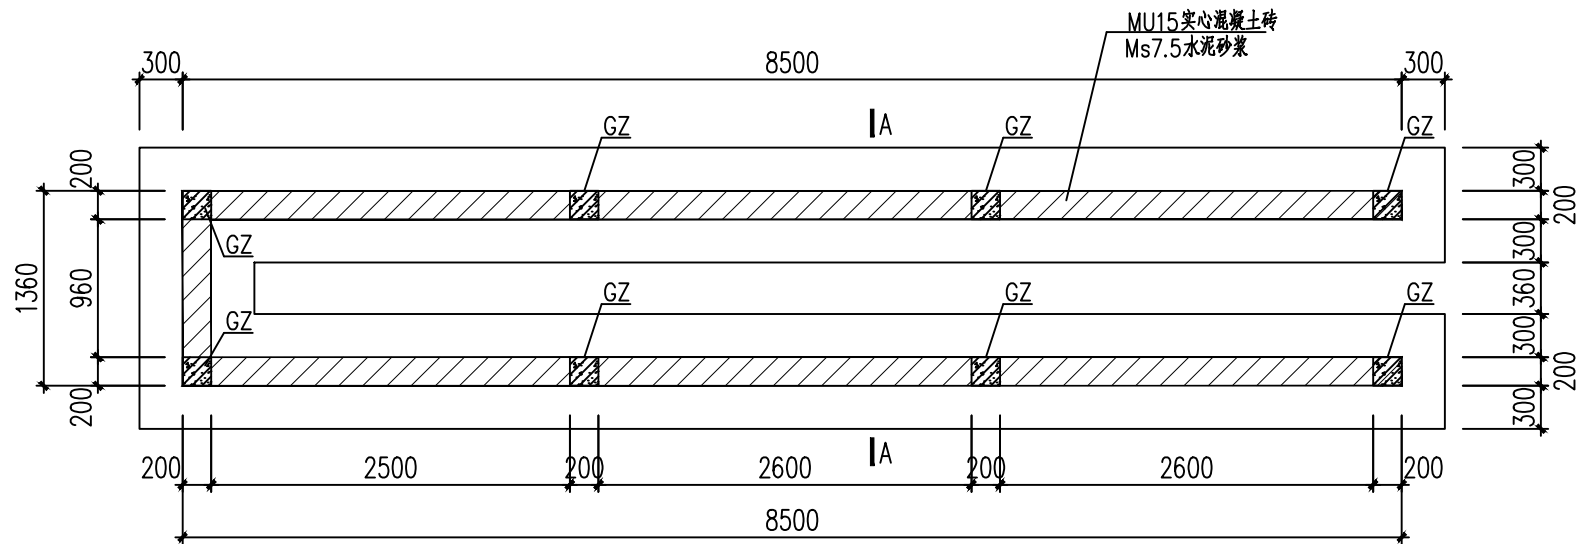


伸缩门库结构平面图 1:50

说明:

1. 本单体以现有室外道路标高为±0.00m。
2. 本单体基础采用天然地基，基础施工时应开挖至原状土层，清除表层杂填土，素土夯实，压实系数不小于0.97；
基础施工应挖至持力层，起挖部分用级配碎石分层压实回填至设计标高，压实系数≥0.97。
3. 本图刚性基础、构造柱、圈梁混凝土强度等级均为C25，钢筋为HRB400；
4. 墙体外侧设置石材、金属幕墙，埋件需提前埋设，具体详见幕墙设计图纸。

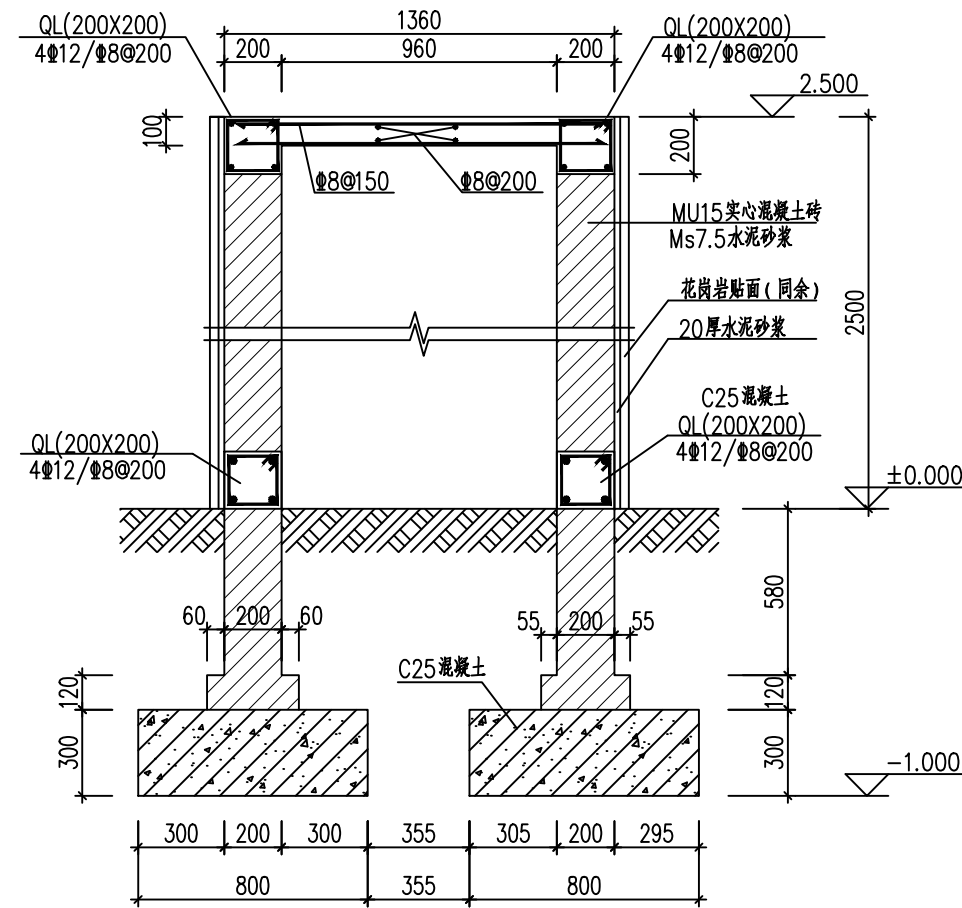


A-A 1:25

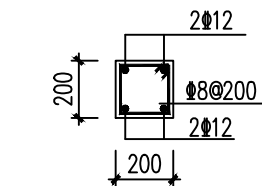

GZ 1:25
(标高: 基础顶~2.50m)


审查机构盖章处	单位出图专用章盖章处	发图负责人盖章处	个人执业章盖章处	设计单位 上海时代建筑设计有限公司 SHANGHAI TIMES ARCHITECTURE DESIGN CO.,LTD. 建设单位 上海市闵行区人民政府新虹街道办事处	工程名称 嘉闵线迎宾三路站华翔公园围墙改建项目 工程编号 DL-LA-22-0 项目名称 嘉闵线迎宾三路站华翔公园围墙改建项目 图纸名称 伸缩门库结构平面图	审 定 审 核 校 对 工程负责人 专业负责人 设 计	图 别 设计阶段 出图比例 修改版次 图 号 日 期	建 筑 施 工 1:20 0 建施-04 2022. 07
---------	------------	----------	----------	---	---	--	---	--

通	通		
音	音		
字	字		
家	家		

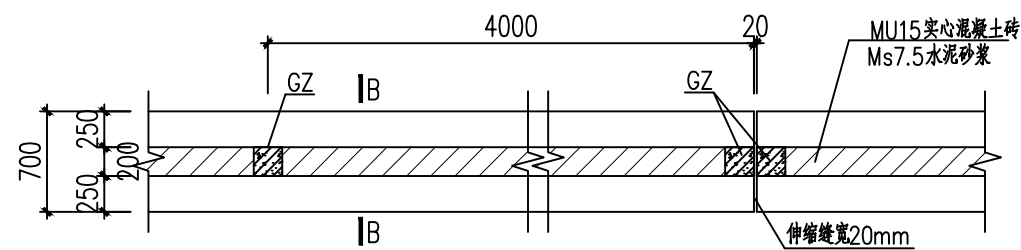


围墙标准段基础平面图 1:50

1. 本单体以现有室外道路标高为±0.00m。
2. 本单体基础采用天然地基，基础施工时应开挖至原状土层，清除表层杂填土，素土夯实，压实系数不小于0.97；基础施工应控制持力层，超挖部分用级配碎石分层压实回填至设计标高，压实系数>0.97。
3. 本图刚性基础、构造柱、圈梁混凝土强度等级均为C25，钢筋为HRB400；
4. 墙体顶部与钢圈柱连接处需设置预埋件，预埋件做法详见详图；
5. 围墙需每隔30m设置伸缩缝一道；

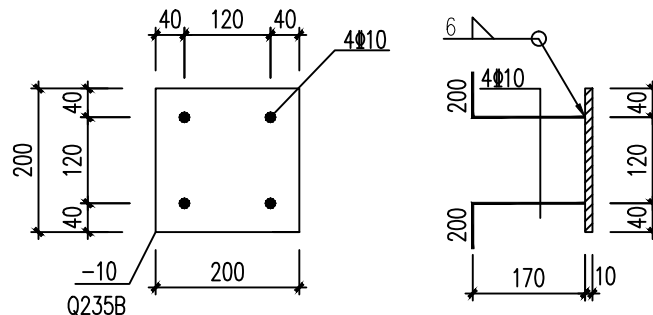


预埋件 1:10

用于钢围栏立柱与砌筑墙体连接

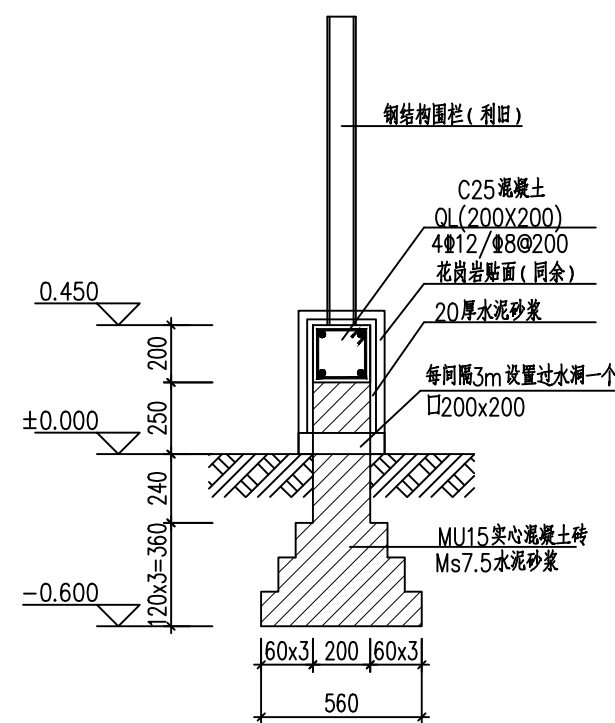



B-B 1:25

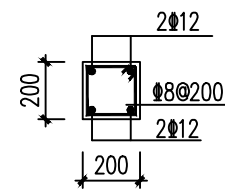

GZ 1:25
(标高: 基础顶~0.450m)

审查机构盖章处	单位出图专用章盖章处	发图负责人盖章处	个人执业章盖章处	设计单位	工程名称	嘉闵线迎宾三路站华翔公园围墙改建项目	审 定		图 则	建 筑
	本图须加盖本公司出图签章, 否则一律无效			 上海时代建筑设计有限公司 SHANGHAI TIMES ARCHITECTURE DESIGN CO.,LTD.	工程编号	DL-LA-22-0	审 核		设计阶段	施 工
					项目名称	嘉闵线迎宾三路站华翔公园围墙改建项目	校 对		出图比例	
					图纸名称	围墙标准段基础平面图	工程负责人		修改版次	0
					建设单位		专业负责人		图 号	建施-05
				上海市闵行区人民政府新虹街道办事处			设 计		日 期	2022. 07

力	电		
动	源		
装	备		
建	筑		
施	工		
图	纸		

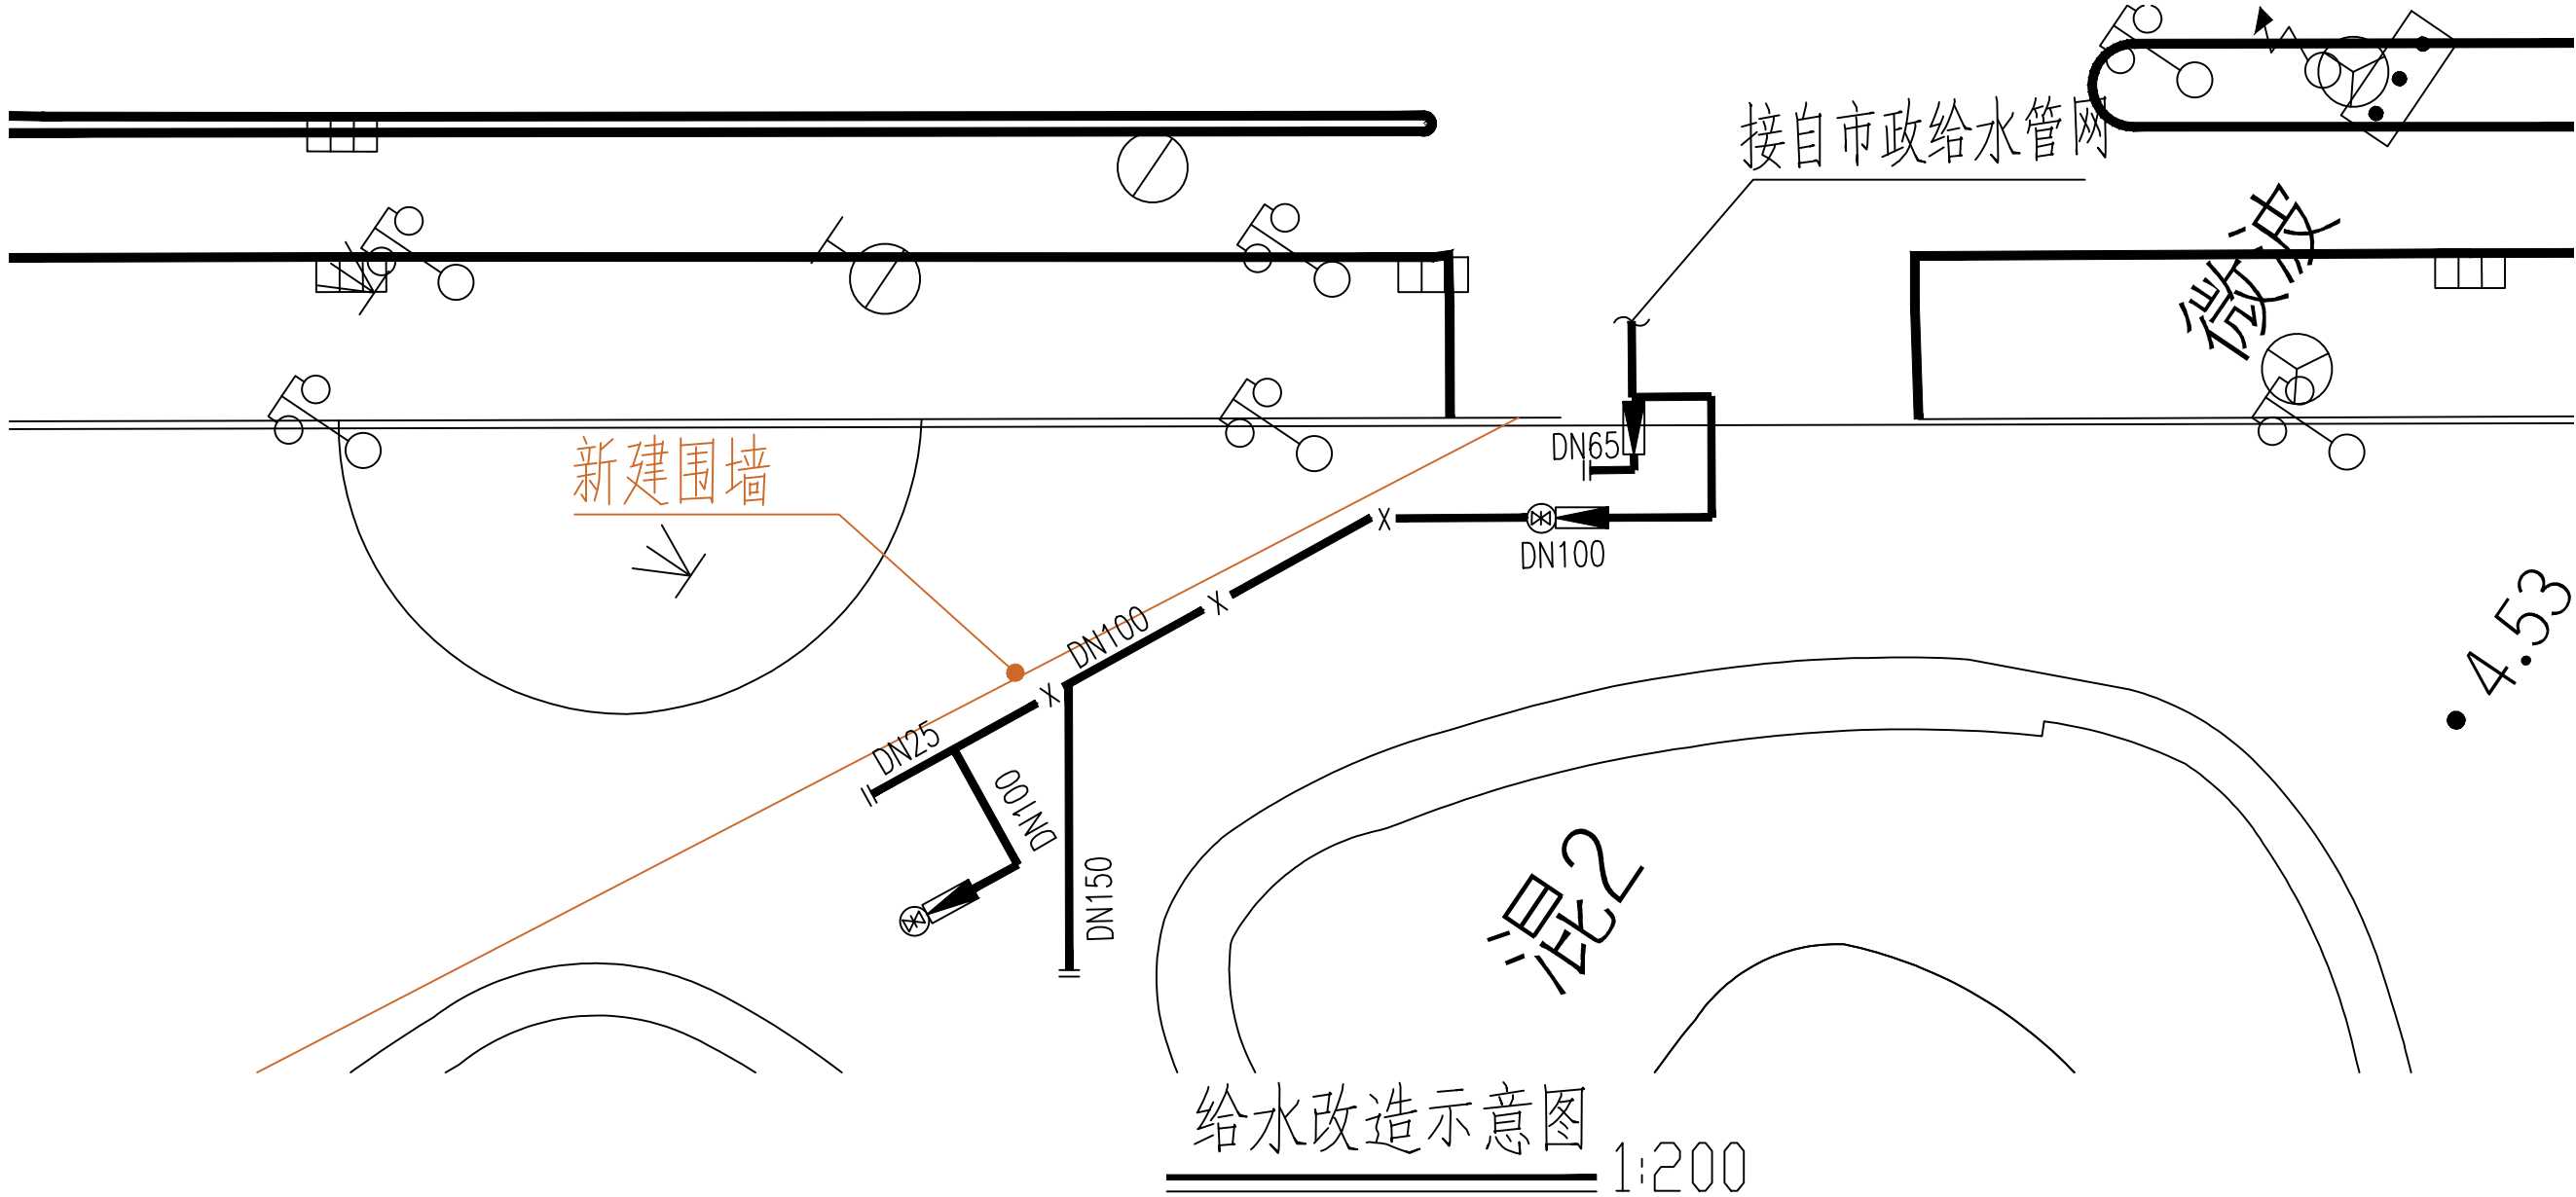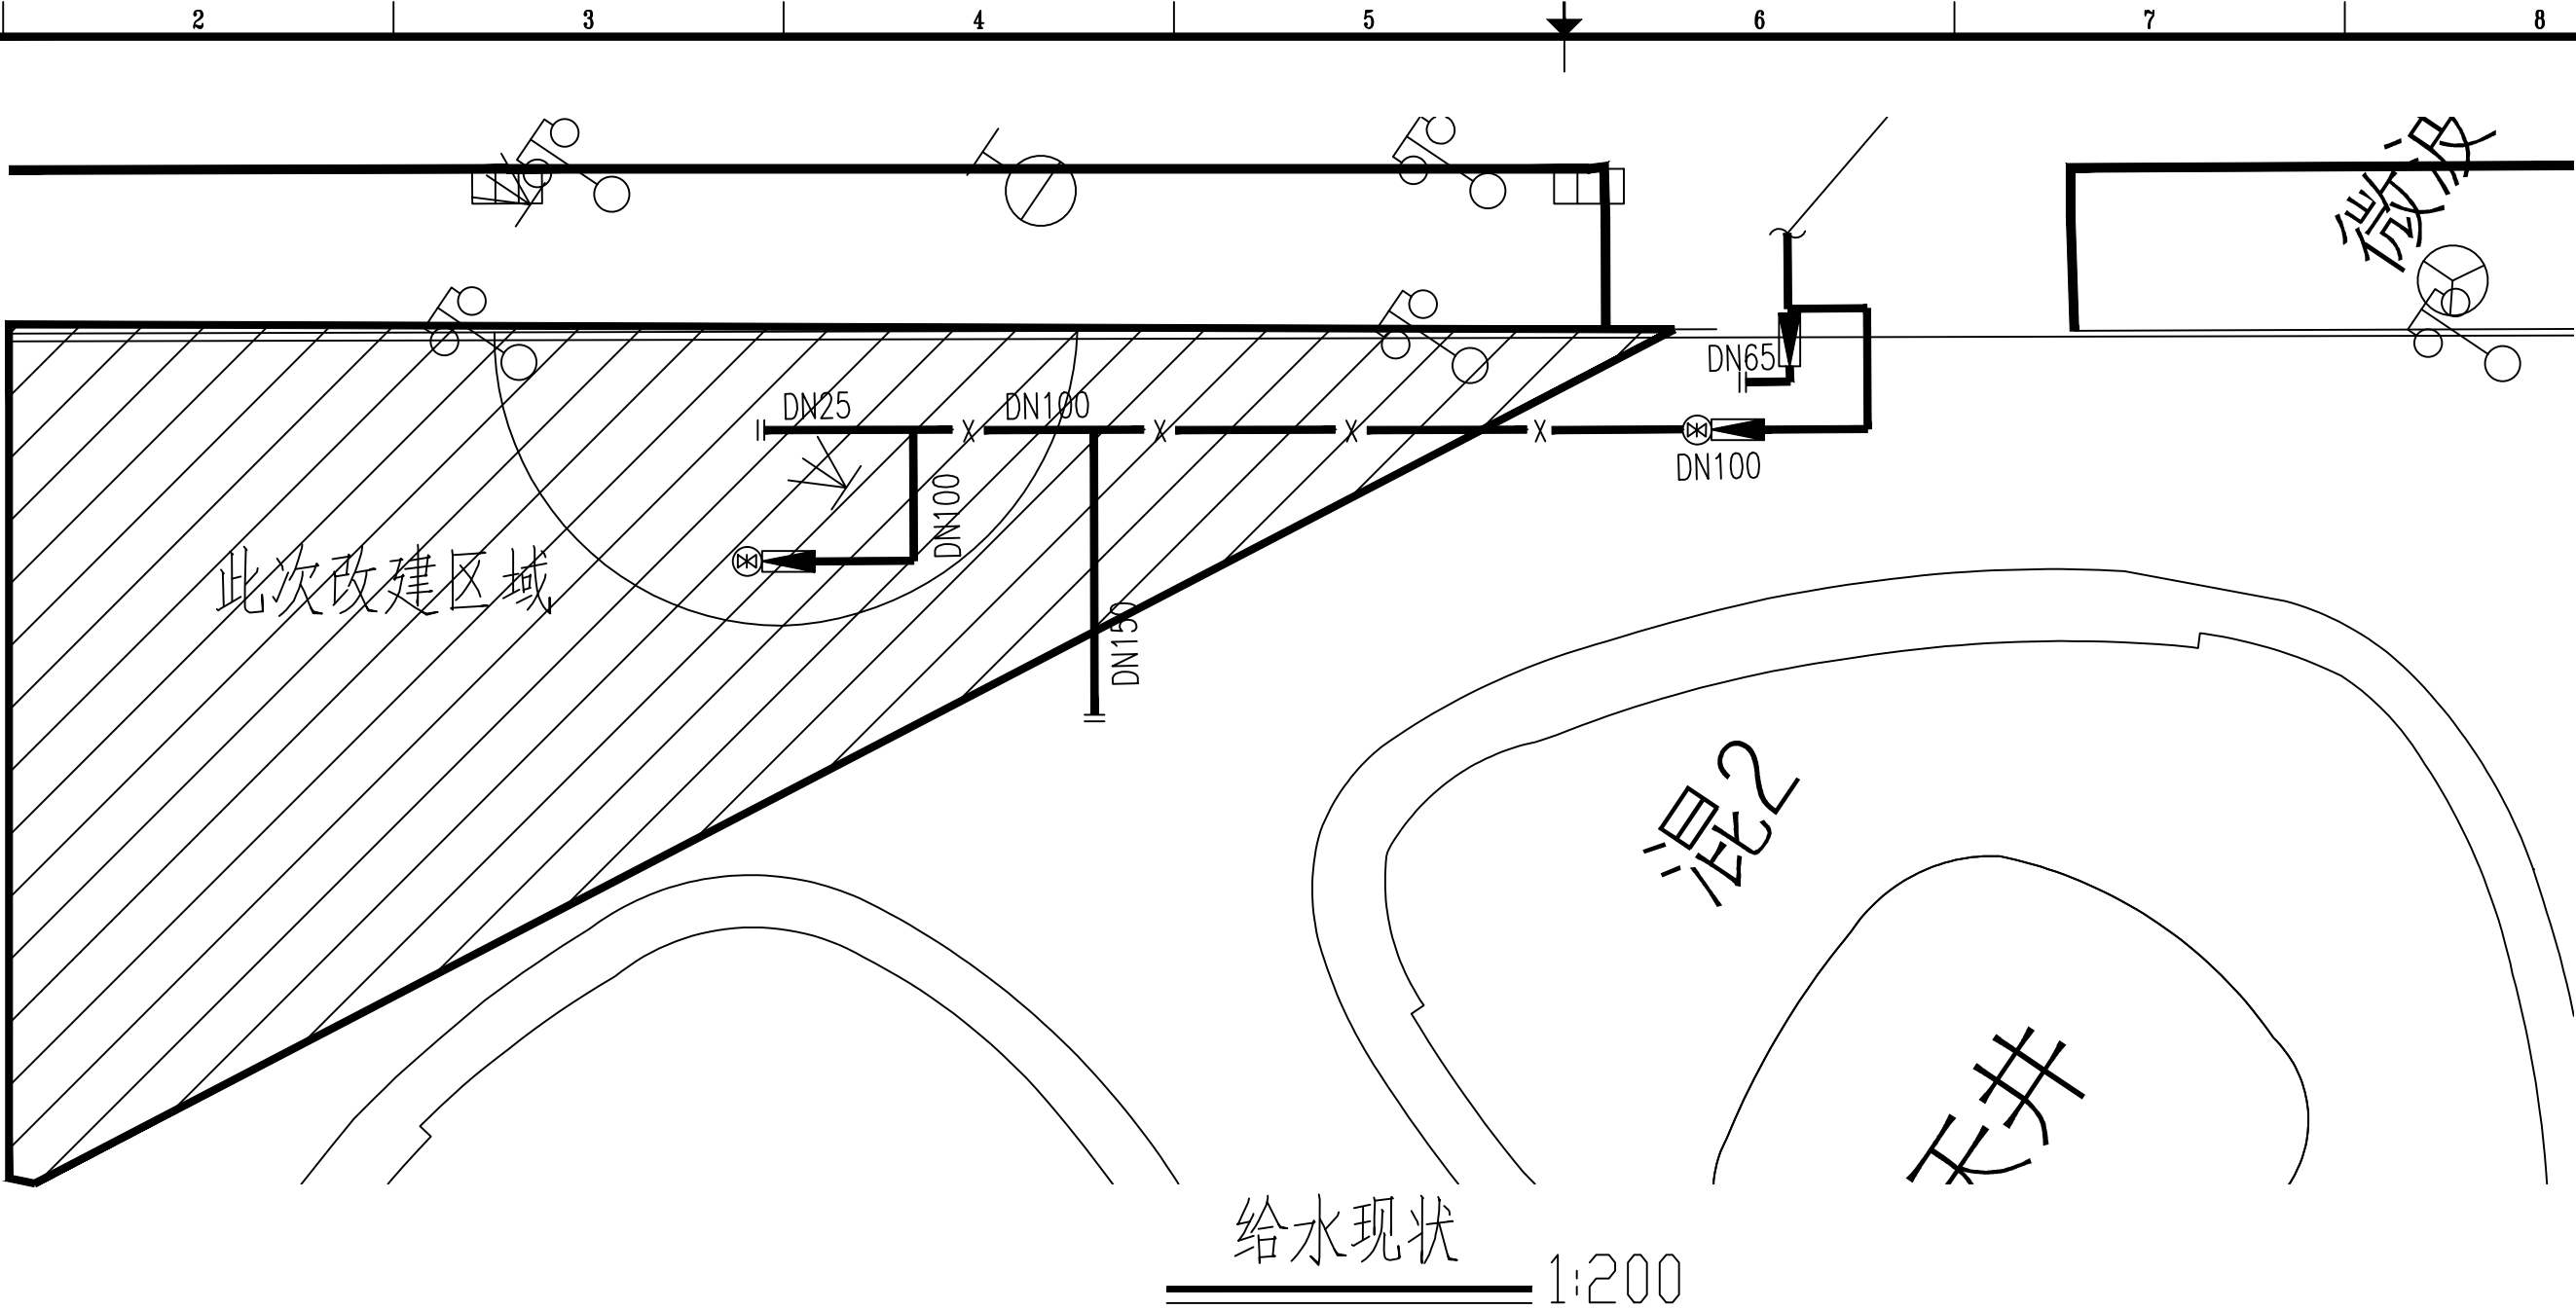


- 设计说明:
- 1、水表及管线因在此次改建区域以内, 根据需求, 讲水表及局部管线移至新建围墙以内安装。
 - 2、现在混凝土路面开槽, 排管。
 - 3、新做水表井1个
 - 4、移装水表2个。
 - 5、开槽的混凝土地面恢复原状。

审查机构盖章处	单位出图专用章盖章处	发图负责人盖章处	个人执业章盖章处
本图须加盖本公司出图印章, 否则一律无效			

设计单位	工程名称	审 定			图 别	建 筑
上海时代建筑设计有限公司	工程编号	审 核			设计阶段	施 工
SHANGHAI TIMES ARCHITECTURE DESIGN CO.,LTD.	项目名称	校 对			出图比例	1:200
建设单位	图纸名称	工程负责人			修改版次	0
上海市闵行区人民政府新虹街道办事处	水表移装示意图	专业负责人			图 号	建施-06
		设 计			日 期	2022. 07

建	就		力	
結	精		地	
特	水		地	
理	理			

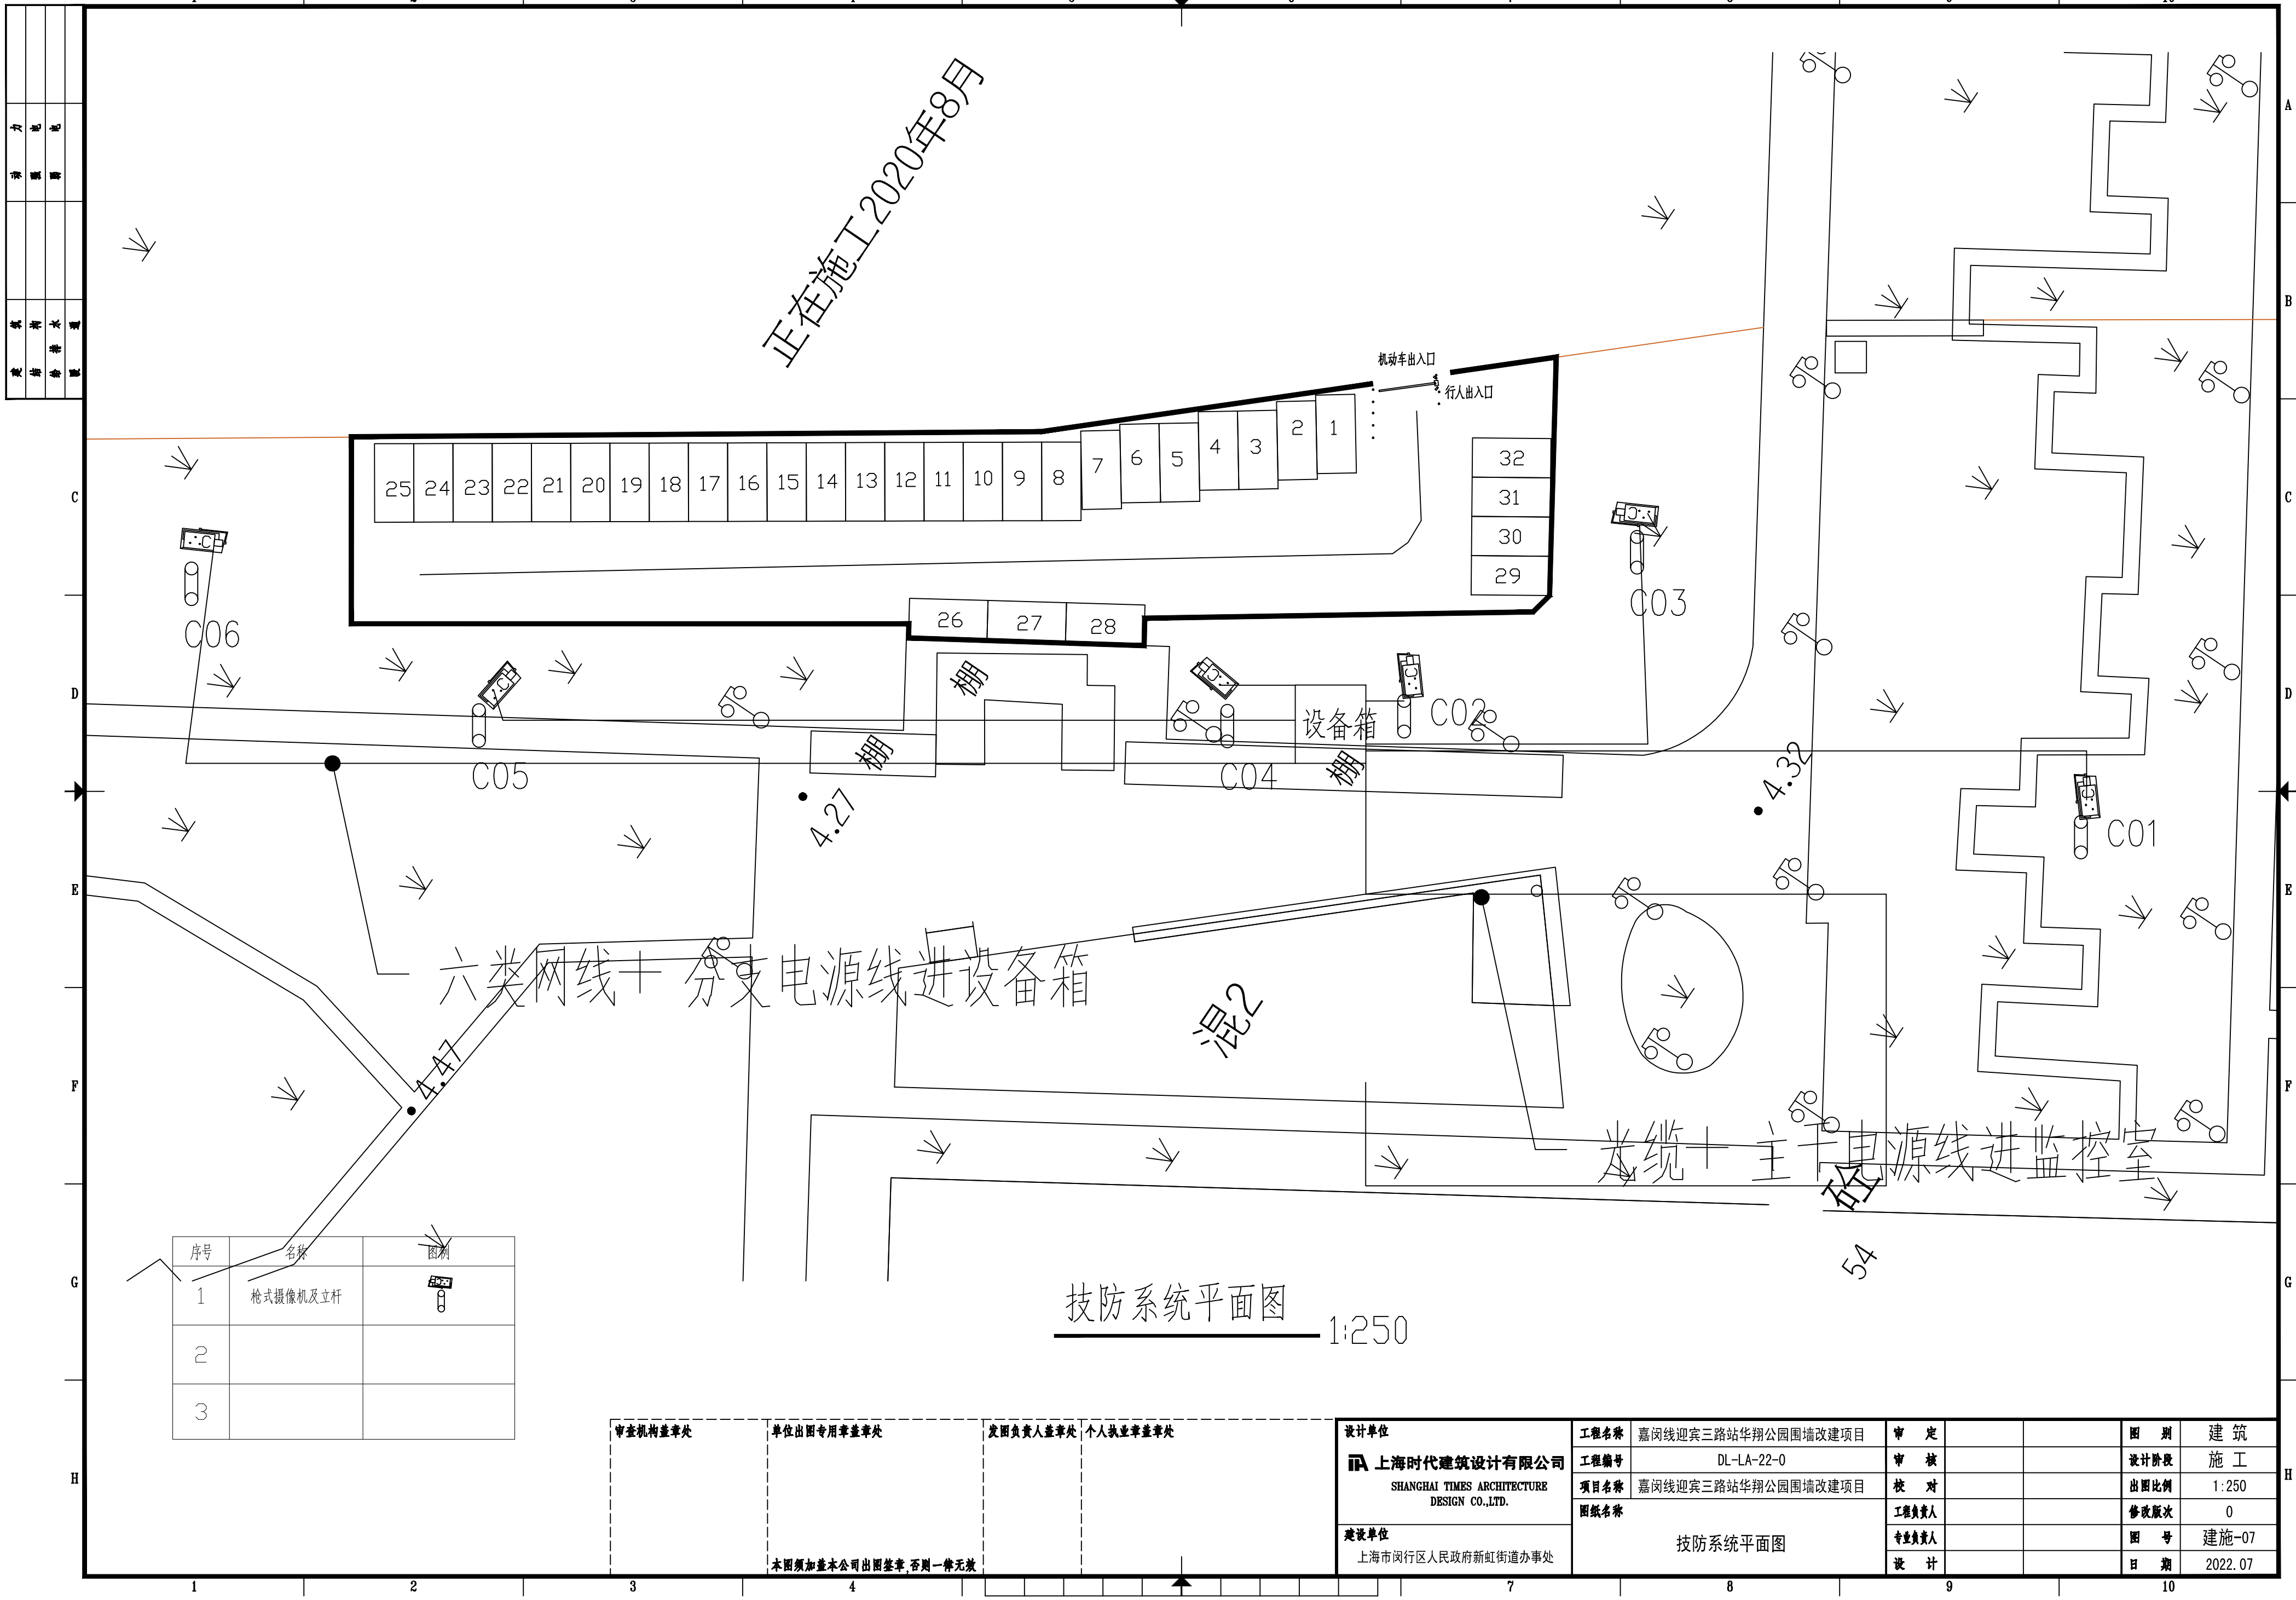

技防系统平面图

序号	名称	图例
1	枪式摄像机及立杆	
2		
3		

审查机构盖章处	单位出图专用章盖章处	发图负责人盖章处	个人执业章盖章处	设计单位	工程名称	嘉闵线迎宾三路站华翔公园围墙改建项目	审 定		图 则	建 筑
	本图须加盖本公司出图印章,否则一律无效			 上海时代建筑设计有限公司 SHANGHAI TIMES ARCHITECTURE DESIGN CO.,LTD.	工程编号	DL-LA-22-0	审 核		设计阶段	施 工
					项目名称	嘉闵线迎宾三路站华翔公园围墙改建项目	校 对		出图比例	1:250
					图纸名称	技防系统平面图	工程负责人		修改版次	0
					专业负责人			图 号	建施-07	
			建设单位	上海市闵行区人民政府新虹街道办事处	设 计			日 期	2022.07	

力	电		
清	照		
数	据		
交	易		

工程量清单 技术参数

序号	名 称	技术参数	单位	工程量
1	摄像机安装 枪式摄像机	最高分辨率可达2560 × 1440 @25 fps，在该分辨率下可输出实时图像 • 智能侦测：支持越界侦测，区域入侵侦测 • 支持萤石平台接入 • 支持背光补偿，强光抑制，3D数字降噪，120 dB宽动态适应不同监控环境 • 1个内置麦克风，高清拾音 • 支持白光灯补光，最远可达30 m • 符合IP66防尘防水设计，可靠性高	台	6
2	摄像机立杆安装 ≤3.5m	3米镀锌钢管	根	6
3	电源适配器	输出直流12V	台	6
4	图象记录设备安装 数字硬盘录像机 ≤32路	H.265 4K 32路 2路HDMI，2路VGA 1路，RCA接口（电平2.0Vp-p，阻抗：1kΩ） IPv6，UPnP，NTP，SADP，DHCP 手动录像，定时录像，事件录像，移动侦测录像，报警录像，动测或报警录像，动测且报警录像	台	1
5	辅助存储装置安装 硬盘G级	缓存：64MB 接口：SATA接口 转速：5900rpm 硬盘尺寸：3.5英寸	台	8
6	显示终端设备 等离子(PDP)监视器 50"以下 壁挂式安装	屏幕尺寸：42.5英寸 屏幕刷新率：60Hz 分辨率：1920*1080 接口：HDMI，VGA，音频/耳机输出，其他 屏幕比例：16:10	台	1
7	网络或服务器机柜 落地式	600*600*2000	架	1
8	室外信息配线箱安装 半周长≤1.6m	不锈钢防水、700*500*250	套	1
9	交换机 固定配置 ≤24口	上行端口速率：千兆 下行端口速率：千兆 云管理交换机：不支持云管理 端口供电功能：非POE供电	台	1
10	交换机 固定配置 ≤24口	交换容量：432Gpbs 包转发率108M	台	1
11	各类模块	单模双纤	块	2
12	工作站	I5 8G	台	1
13	视频处理设备安装 高清解码器 ≤16路	•支持4路CIF或2路4CIF或1路720p图像解码输出，VGA和BNC均支持1/2/4画面分割。 •支持主动解码和被动解码两种解码模式。 •支持直连前端设备和通过流媒体转发的方式获取网络实时数据。 •支持远程录像文件的解码输出。 •支持透明通道传输，可远程控制DVR或DVS上连接的云台。 视音频输出 VGA输出2路，分辨率1280*1024@60Hz，1280*720@60Hz，1024*768@60Hz CVBS输出4路，BNC，分辨率：PAL制式704*576；NTSC制式704*480 音频输出6路，BNC（线性电平，阻抗：600Ω） 视音频解码参数 视频解码能力8个CIF/4个4CIF/2个720P 外部接口 语音对讲输入1个，BNC接口（电平：2.0Vp-p，阻抗：1kΩ） 网络接口1个，RJ4510M/100M/1000Mbps自适应以太网口 串行接口1个，标准RS-485串行接口 1个，标准RS-232串行接口 语音对讲输出1个，BNC接口（线性电平，阻抗：600Ω） 报警输入8路 报警输出8路	台	1
14	摄像机支架安装 悬挂式支架		个	6

审查机构盖章处

单位出图专用章盖章处

发图负责人盖章处

个人执业章盖章处

设计单位

上海时代建筑设计有限公司
SHANGHAI TIMES ARCHITECTURE
DESIGN CO.,LTD.

建设单位

上海市闵行区人民政府新虹街道办事处

工程名称

嘉闵线迎宾三路站华翔公园围墙改建项目

工程编号

DL-LA-22-0

项目名称

嘉闵线迎宾三路站华翔公园围墙改建项目

图纸名称

技防系统 工程量清单 技术参数

审 定

审 核

校 对

工程负责人

专业负责人

设 计

图 别

建 筑

设计阶段

施 工

出图比例

修改版次

0

图 号

建施-08

日 期

2022.07

本图须加盖本公司出图公章,否则一律无效