

一层平面图 1:150


本层建筑面积: 2941.5 平方米

总建筑面积: 15210 平方米




二层平面图 1:150

本层建筑面积:2941.5 平方米

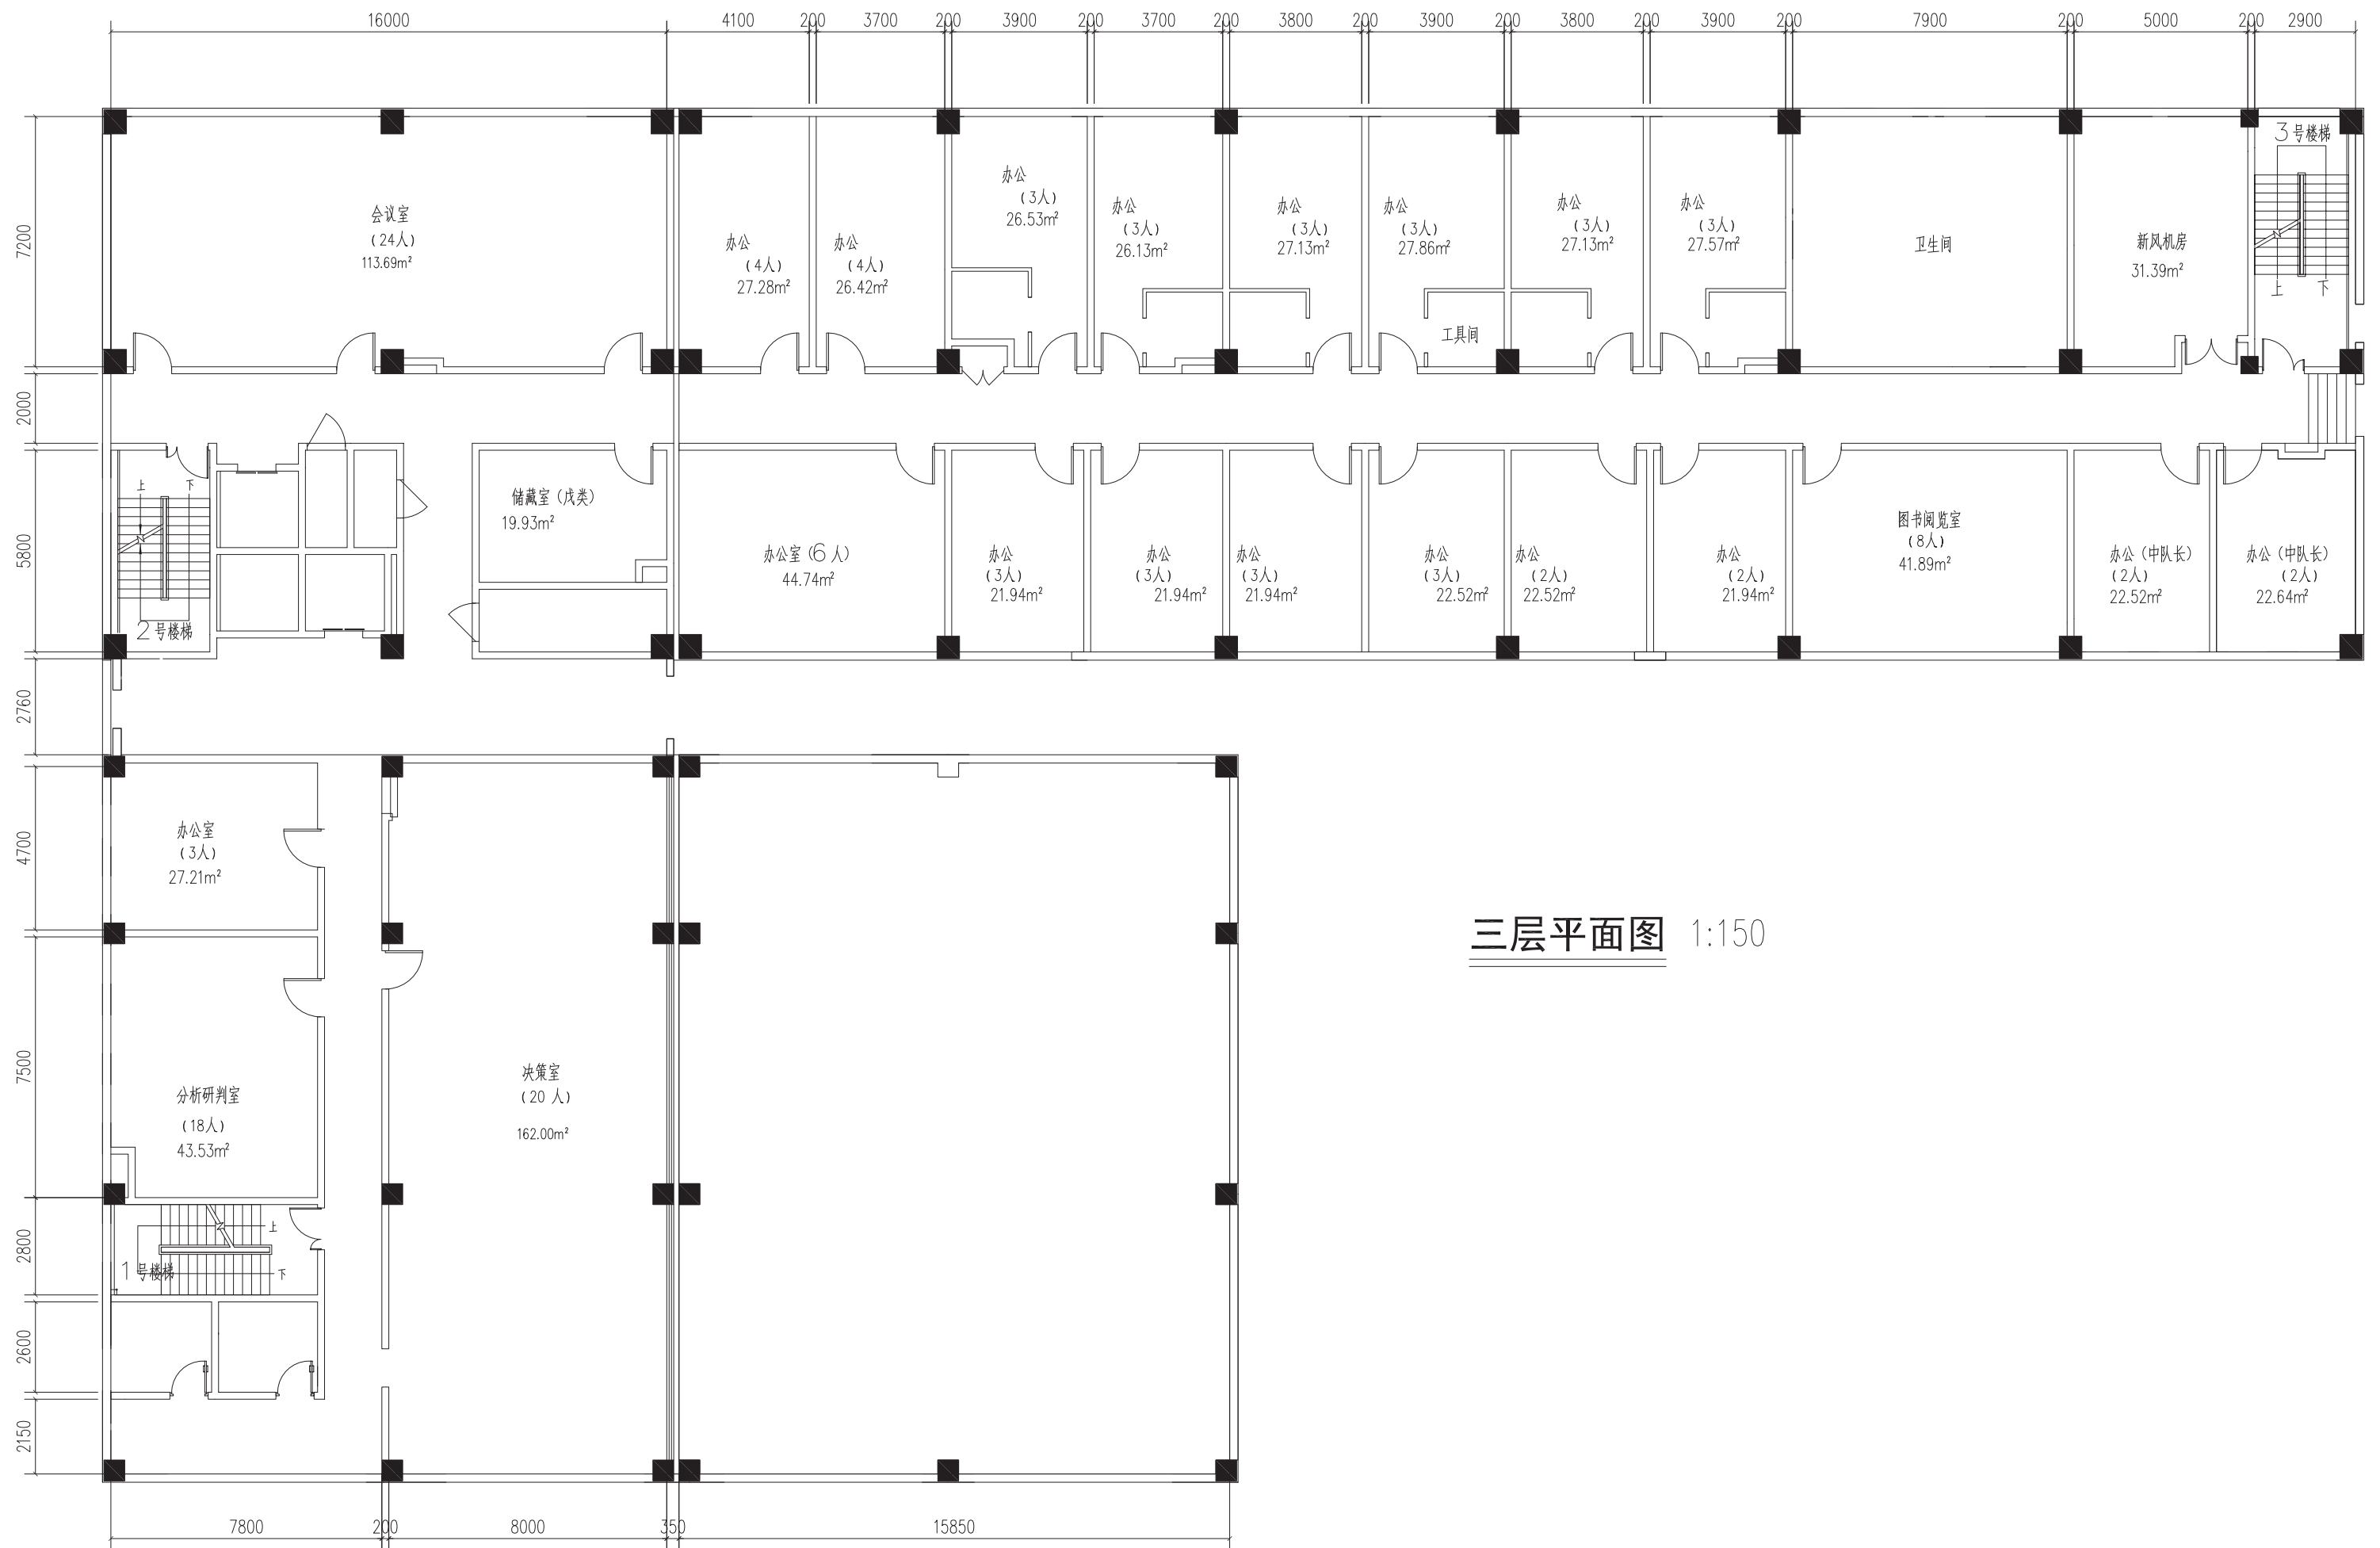


三层平面图 1:150

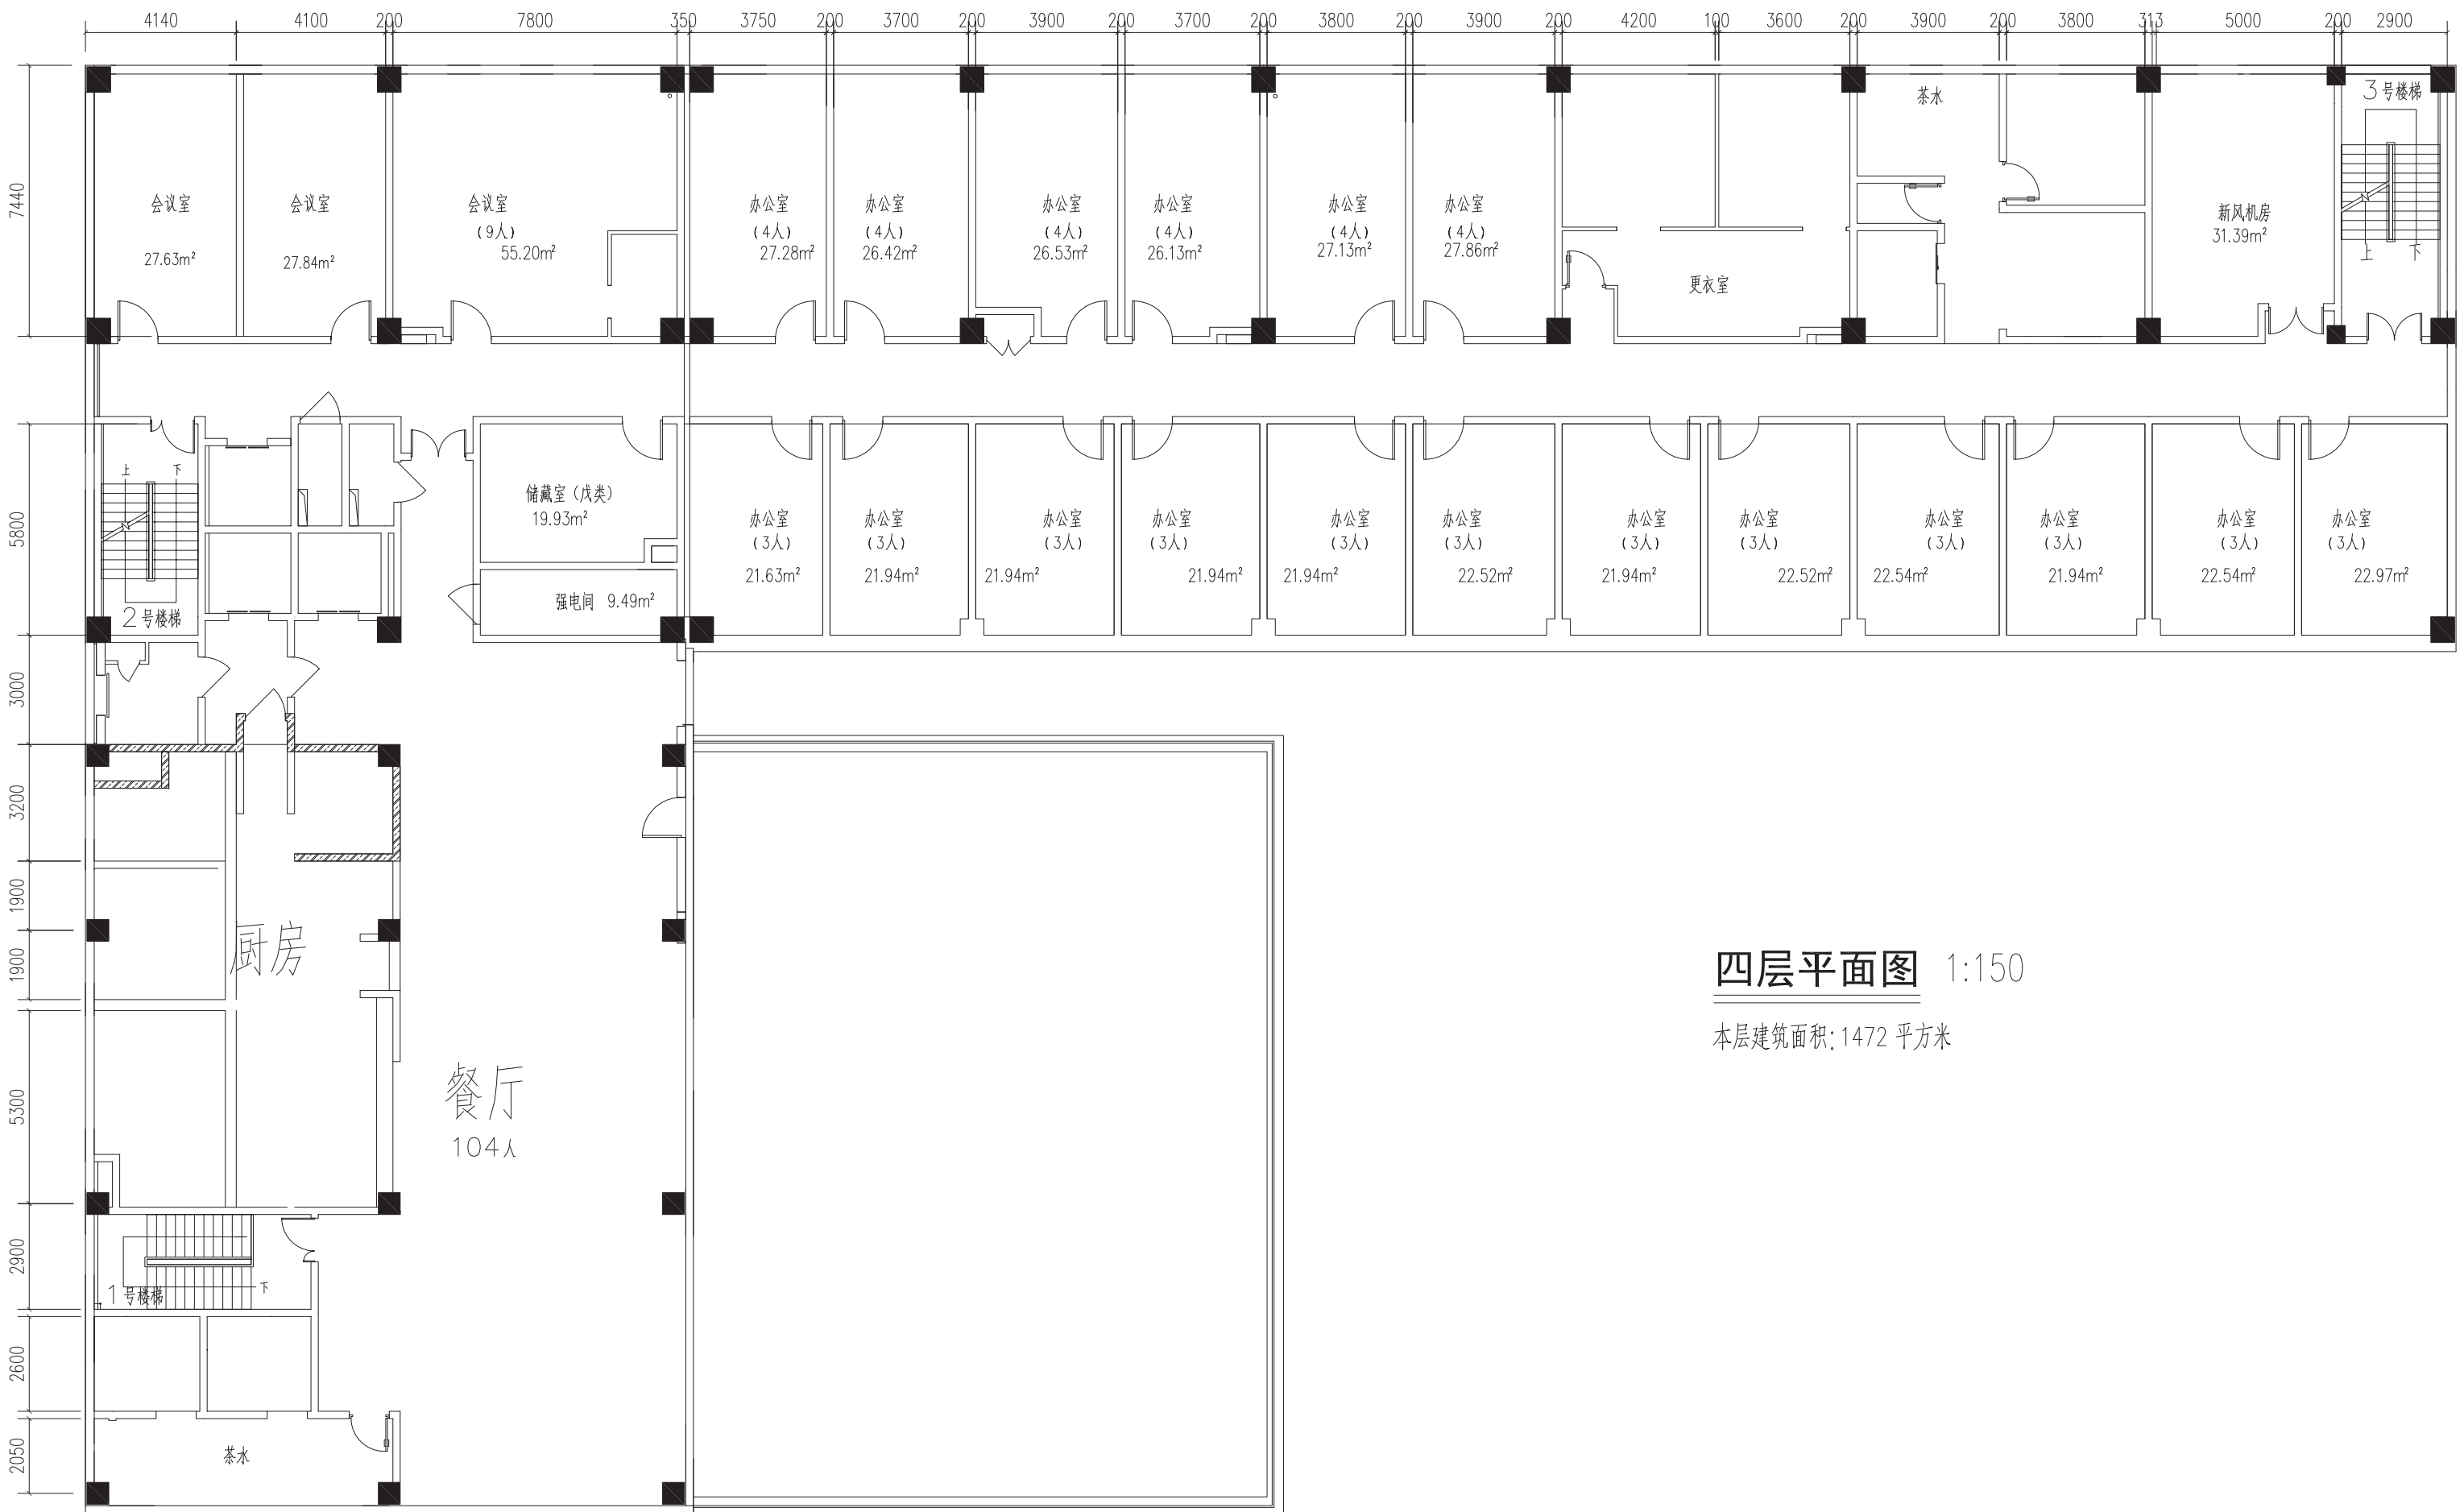


四层平面图 1:150

本层建筑面积:1472 平方米

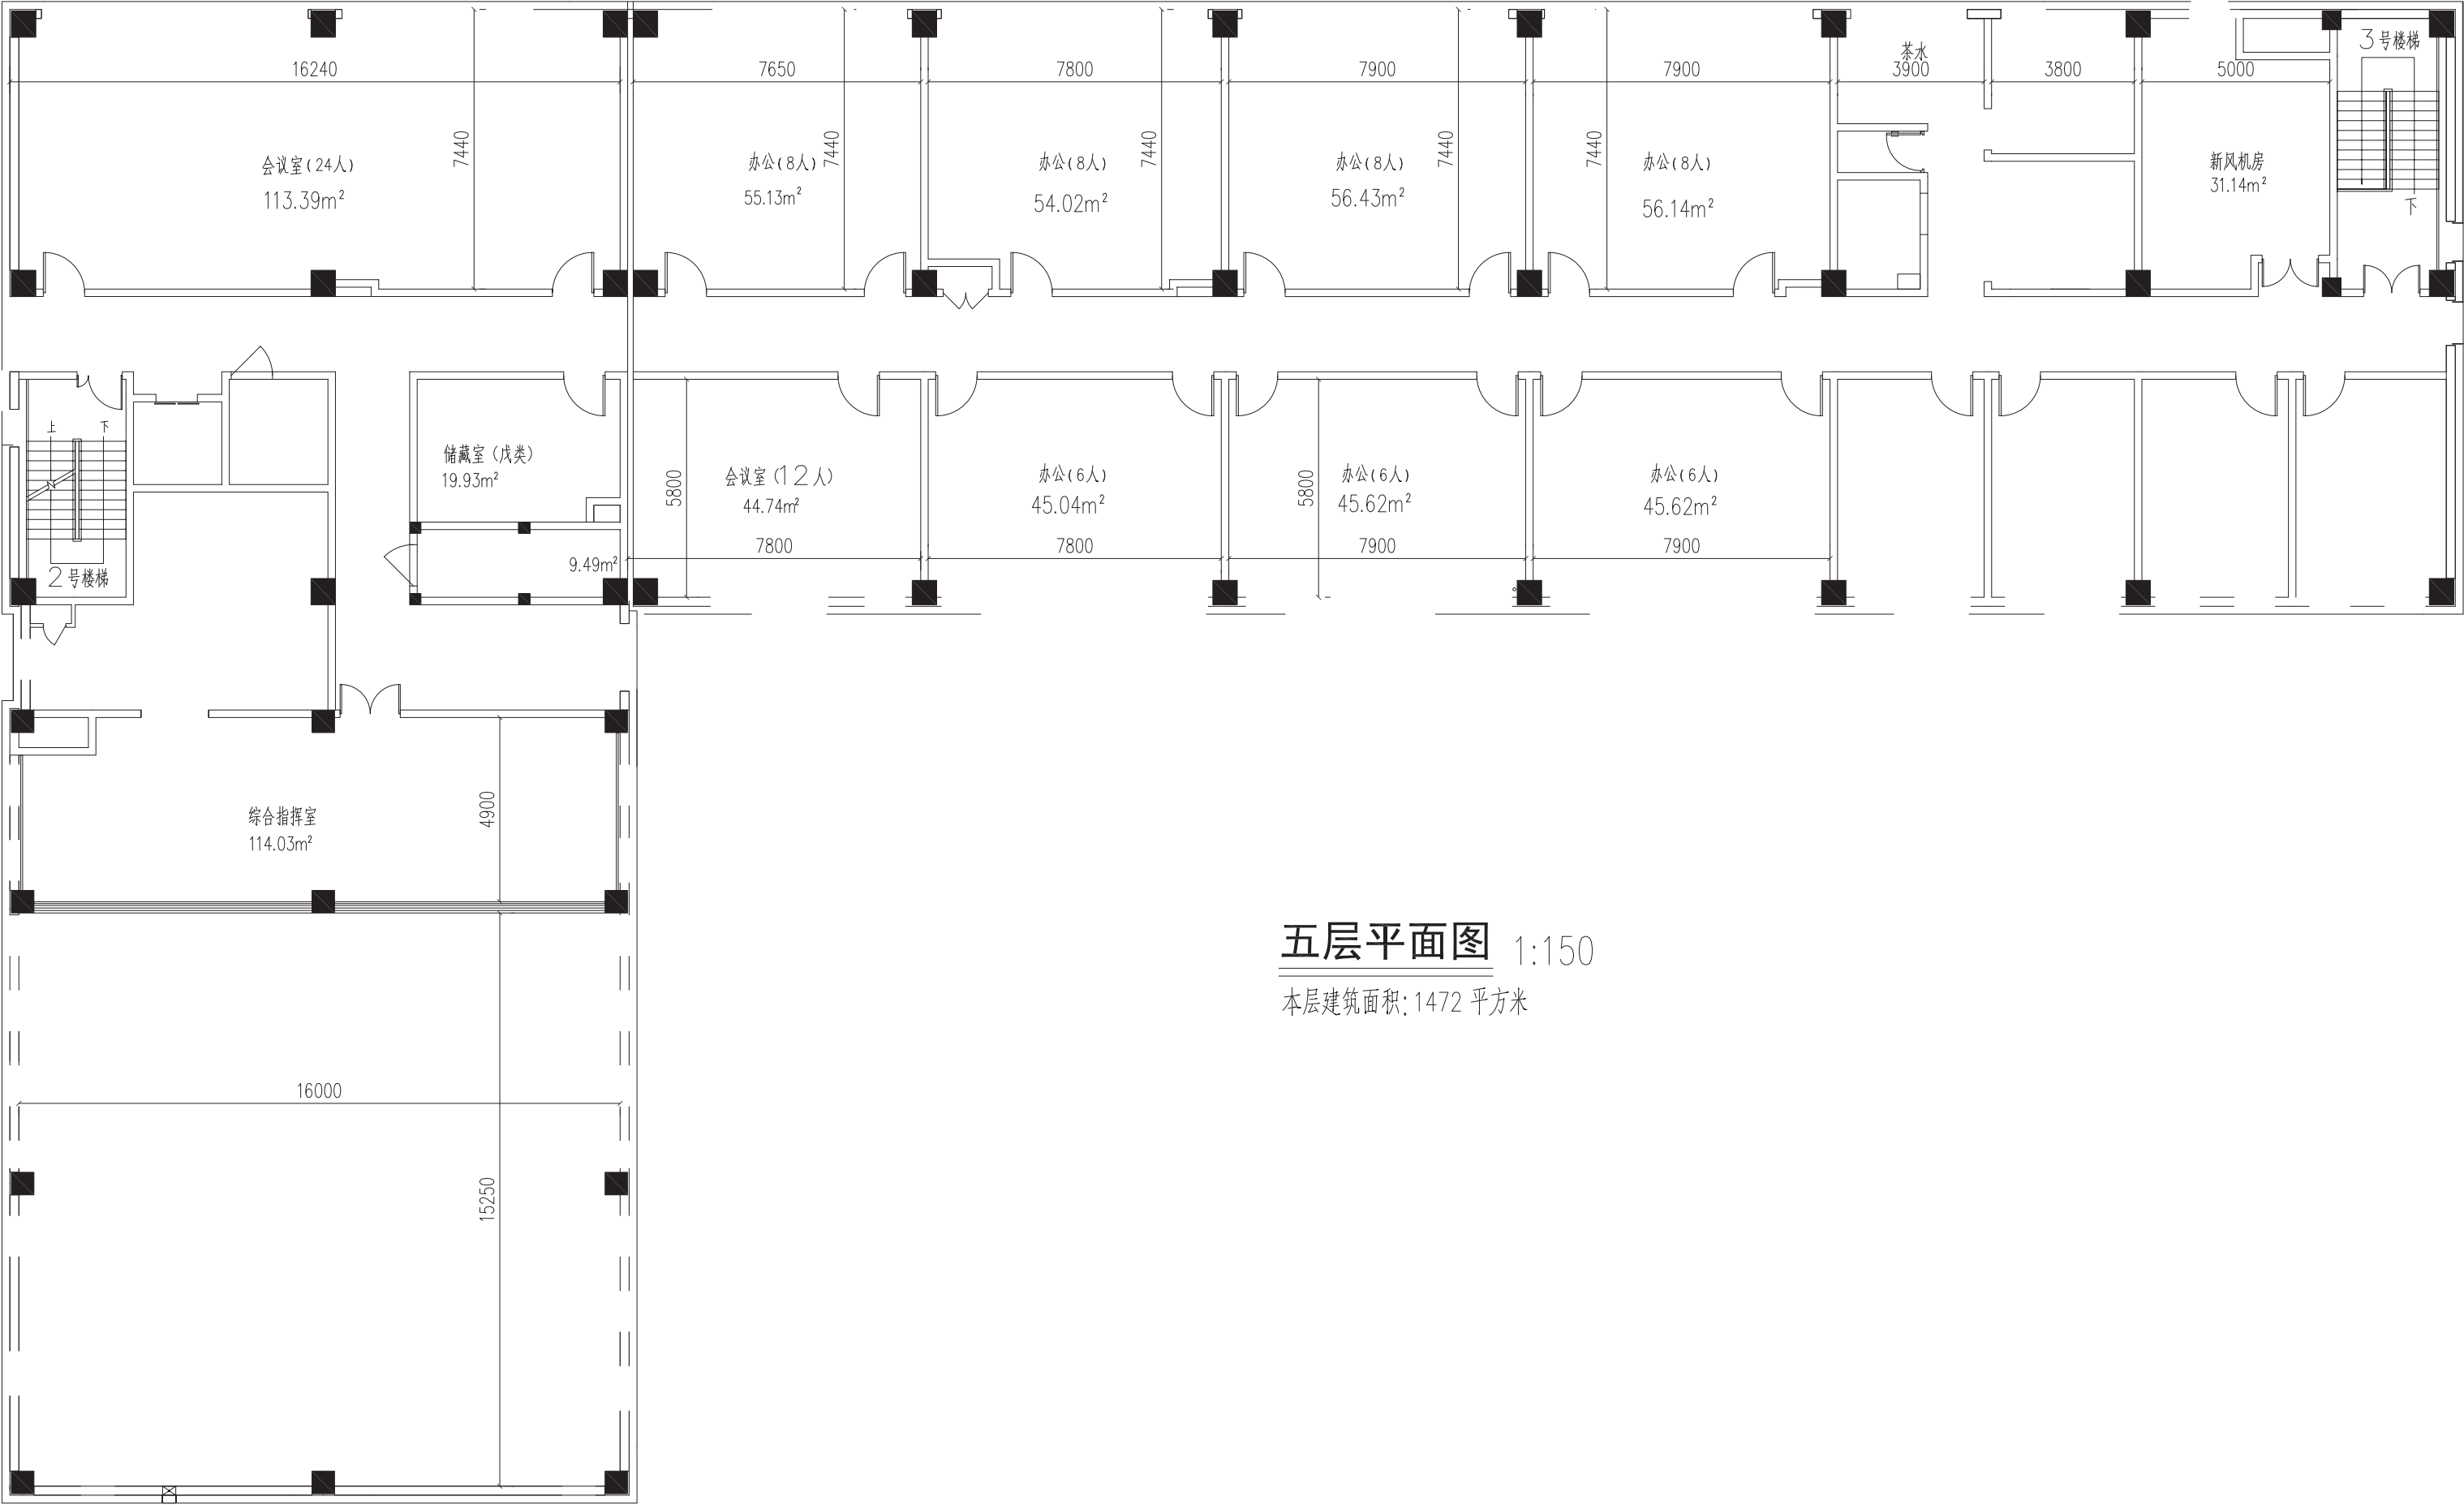

五层平面图 1:150

本层建筑面积: 1472 平方米

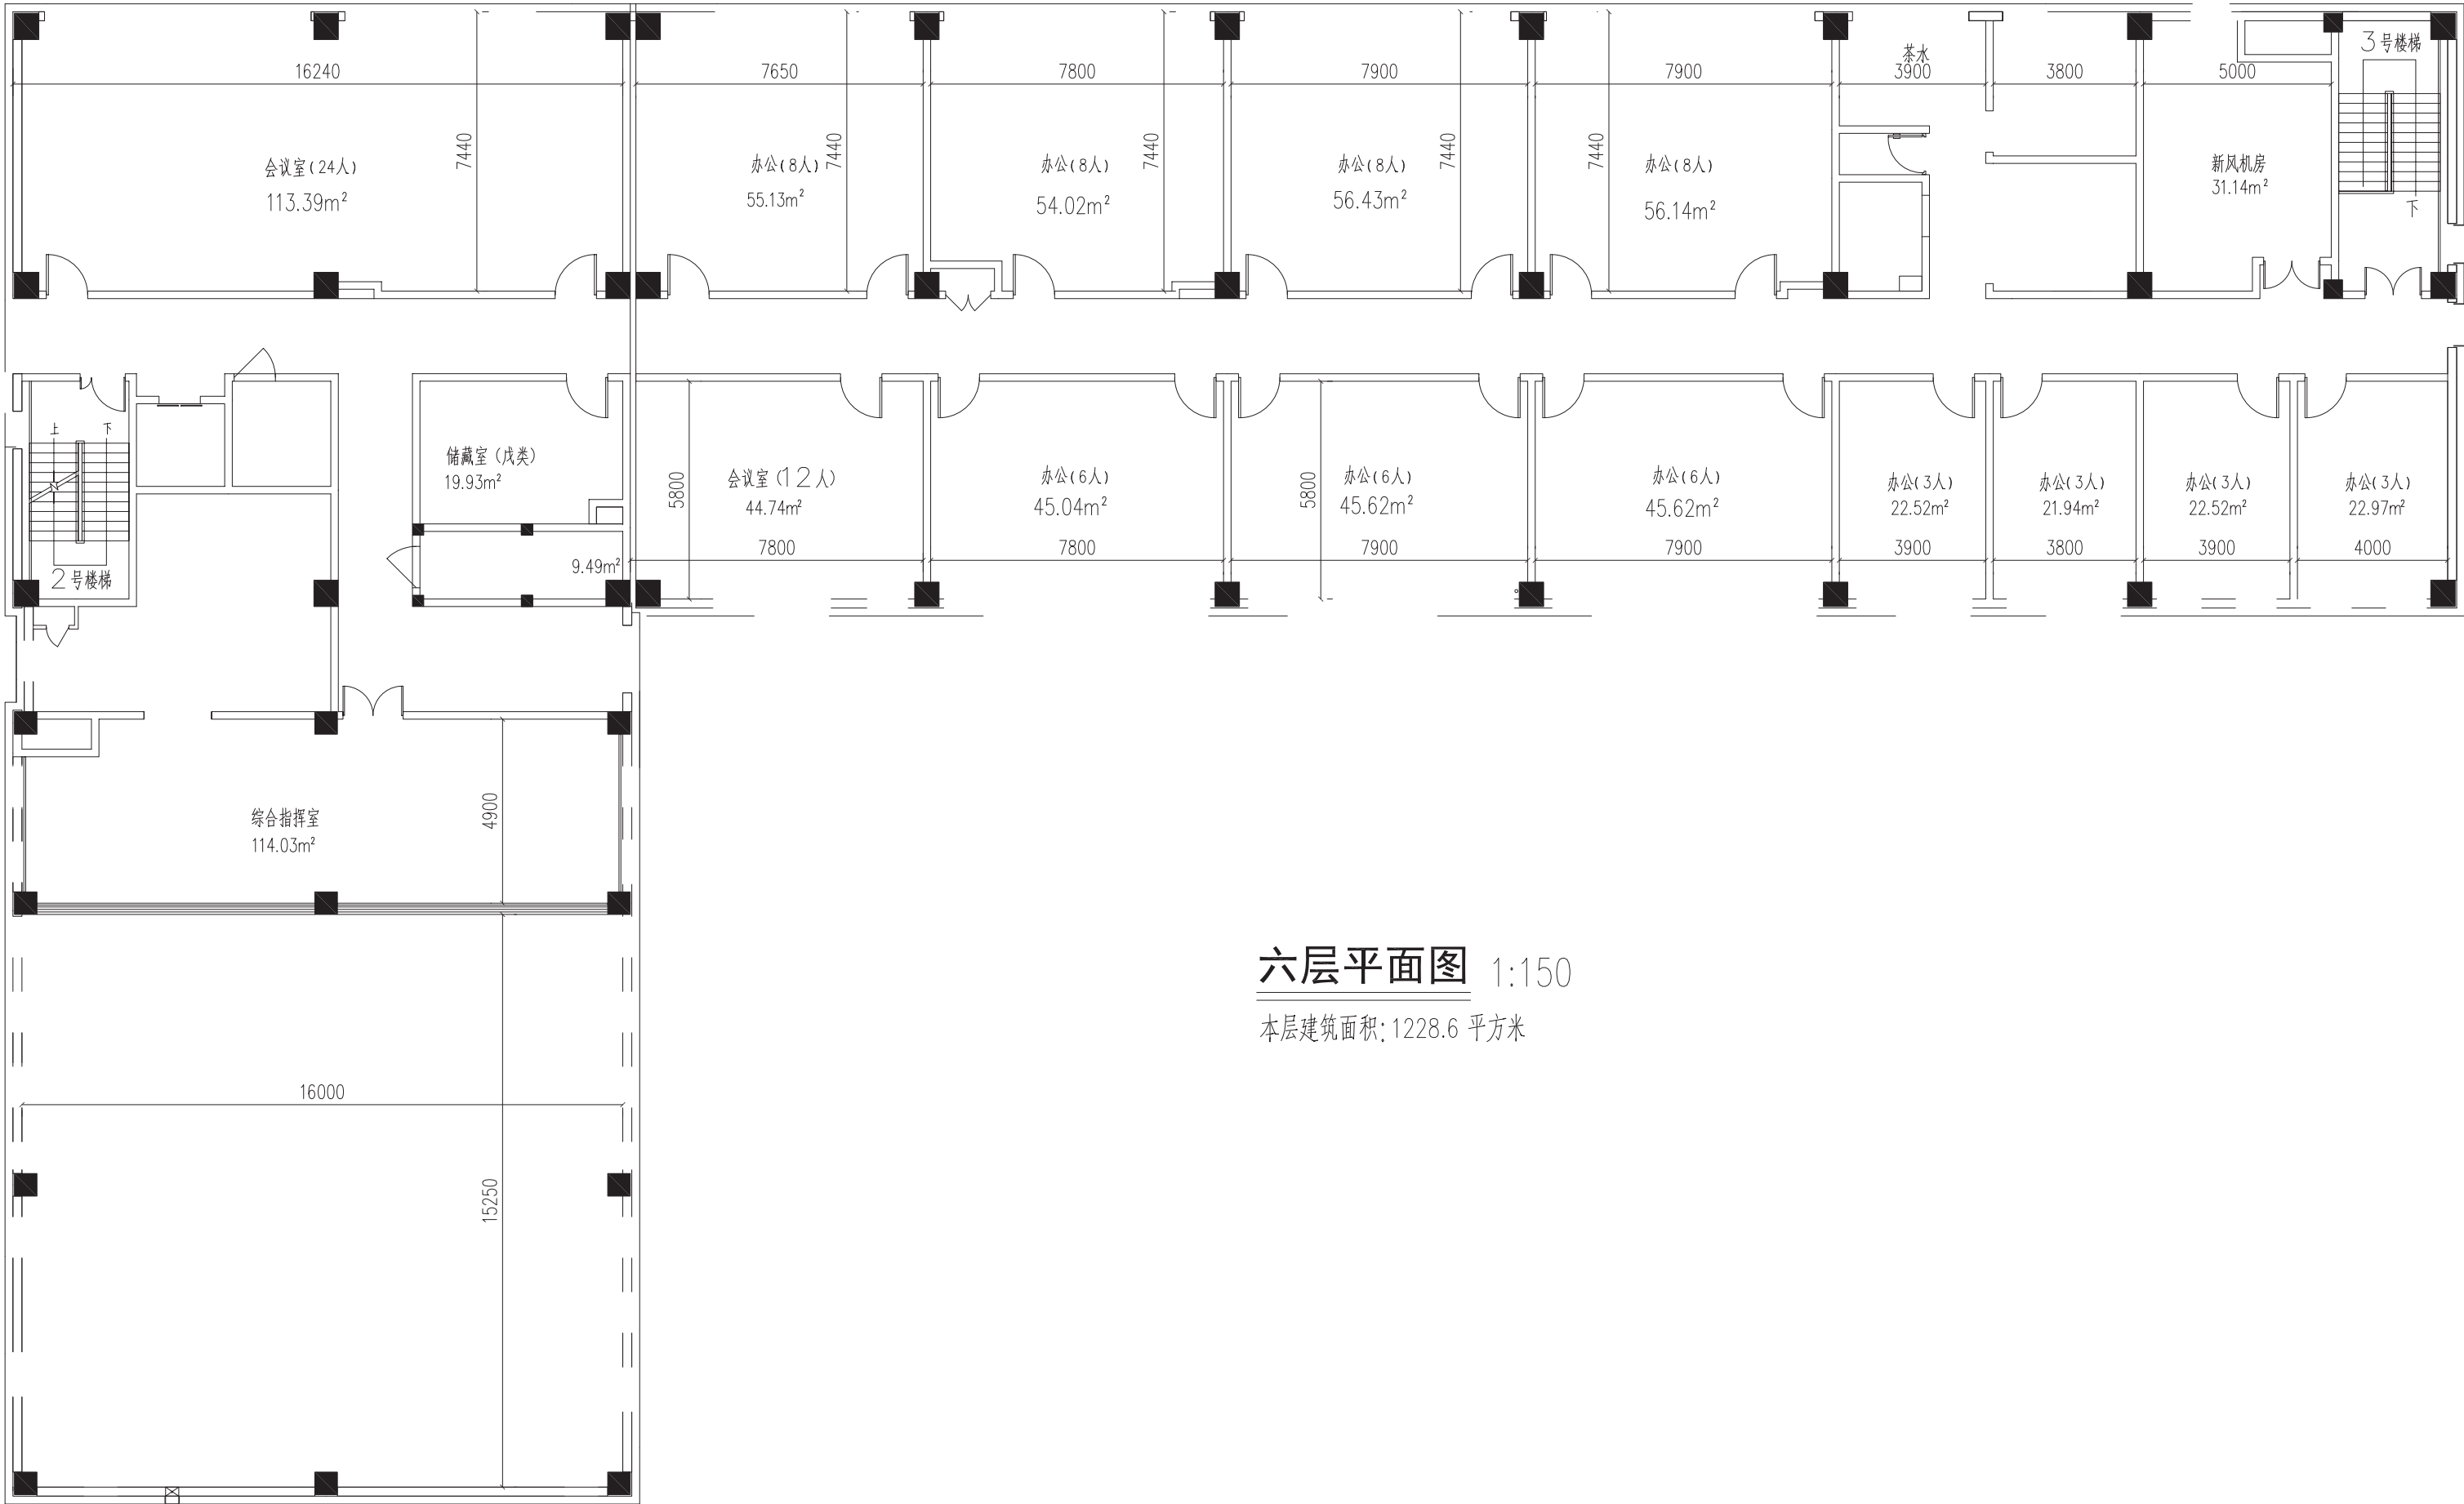

六层平面图 1:150

本层建筑面积:1228.6 平方米