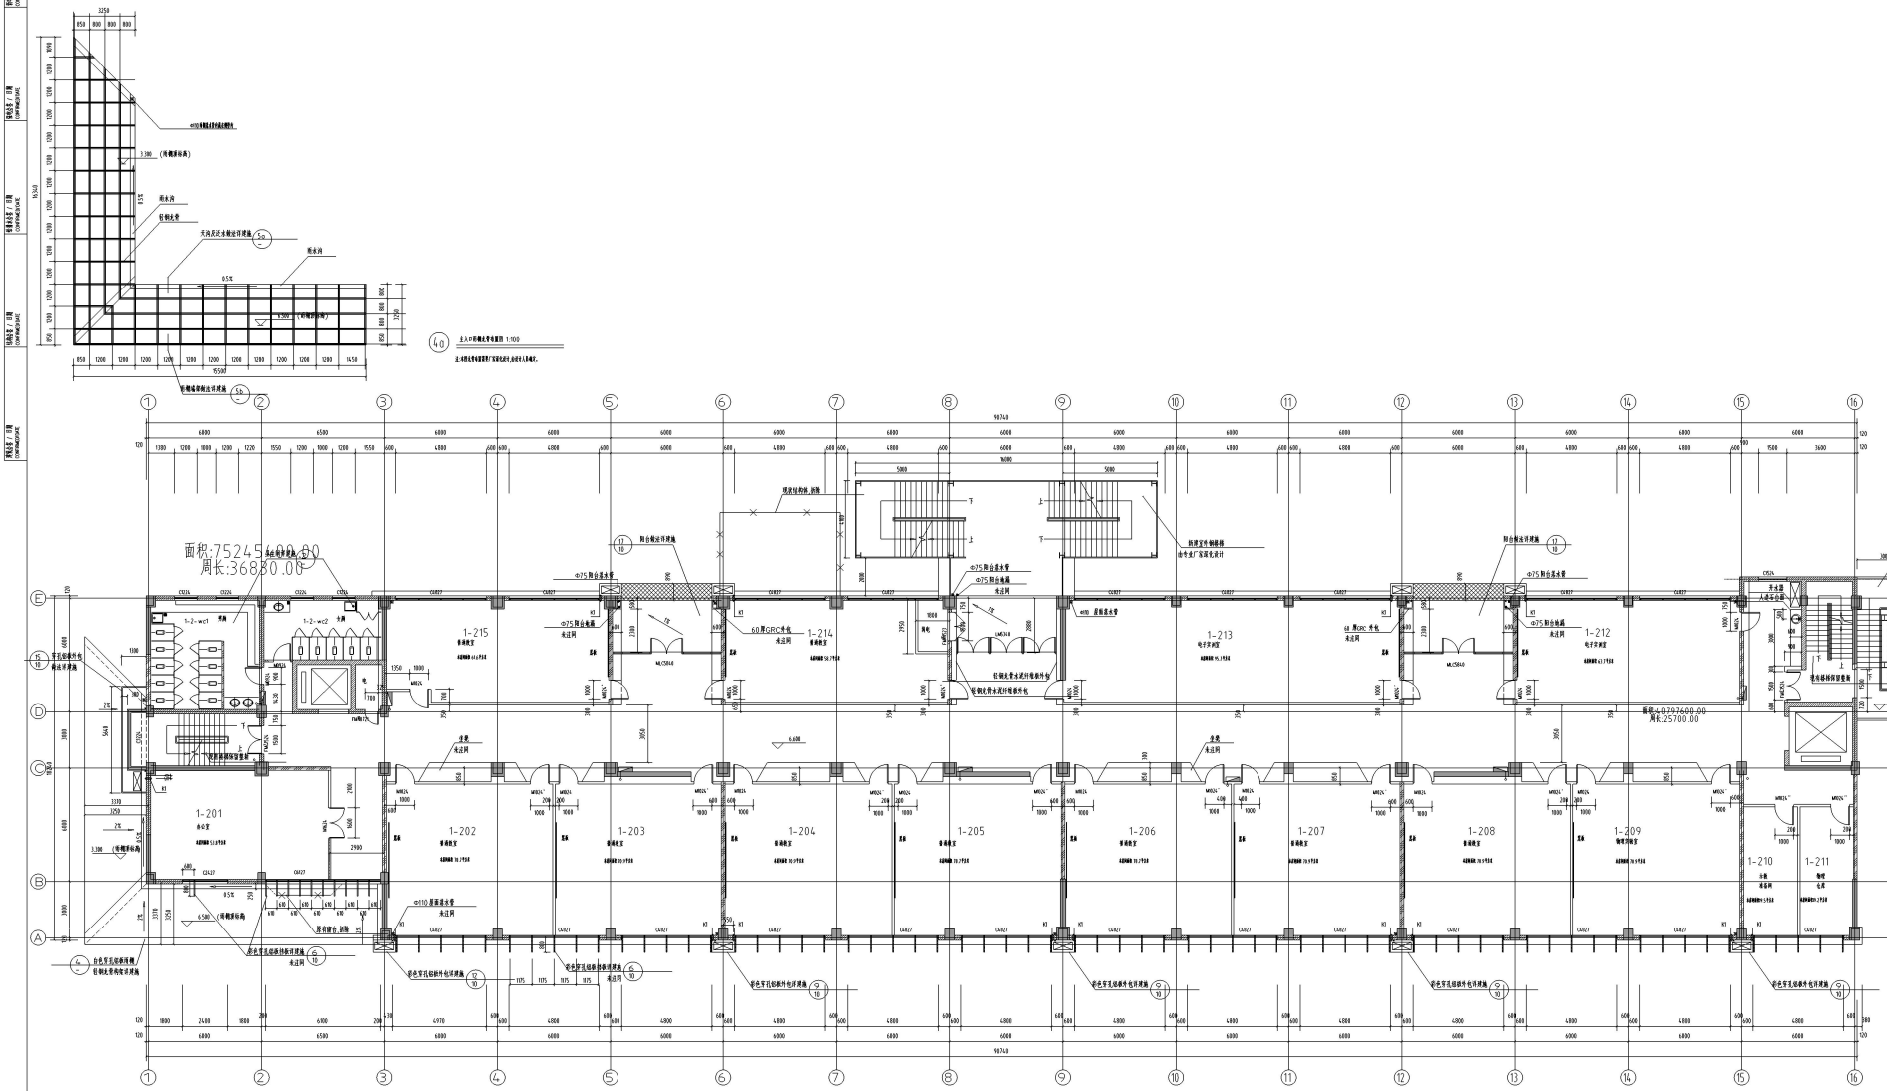

40 主入口雨棚大样平面图 1:100

注:雨棚龙骨安装要按厂家要求进行,由设计人员确定。

一号楼二层平面图 1:100

本层建筑面积:6,626.9平方米

注:

保留墙体

拆除砖砌墙体

拆除轻质墙体

* KS 石膏板隔墙采用隔音棉,且外七面加钢板外包防潮石膏板(5)6,内填吸音棉。

本图尺寸以实际现场测量为准,如有出入,请及时与设计人员确定。

施工单位应认真阅读图纸,如有疑问请及时与设计人员沟通,如有设计变更需与设计人员及时沟通,并以设计人员确定。

SRIBS

上海市建筑科学研究院
科技发展总公司

Science & Technology Development
General Corporation of
Shanghai Research Institute
of Building Sciences

说明:
NOTE:

修改 REVISION	日期 DATE

会签 CONFIRMED

台作设计单位
CO-OPERATED WITH

工程名称
PROJECT
刘川路910号整修工程

项目名称
ITEM
1号楼整修工程

图名
TITLE
二层平面图、雨棚详图 ④
卫生间大样图 ①②③

电子图名 E-DWG	
单位号 PROJECT No.	2010SJ-MH-01-1
比例 1:100 1:50 1:20	
图别 DESIGN PHASE	建施
图号 DRAWING No.	1-04
审定 APPROVED	审定人 APPROVER
审核 CHECKED	项目负责人 PROJECT DIRECTOR
校对 CHECKED	专业负责人 DESIGNER IN CHARGE
设计 DESIGNED	设计 DRAWN
出图日期 ISSUED DATE	

出图章
SEAL OF ISSUE