




主楼一层原始平面图 1:100

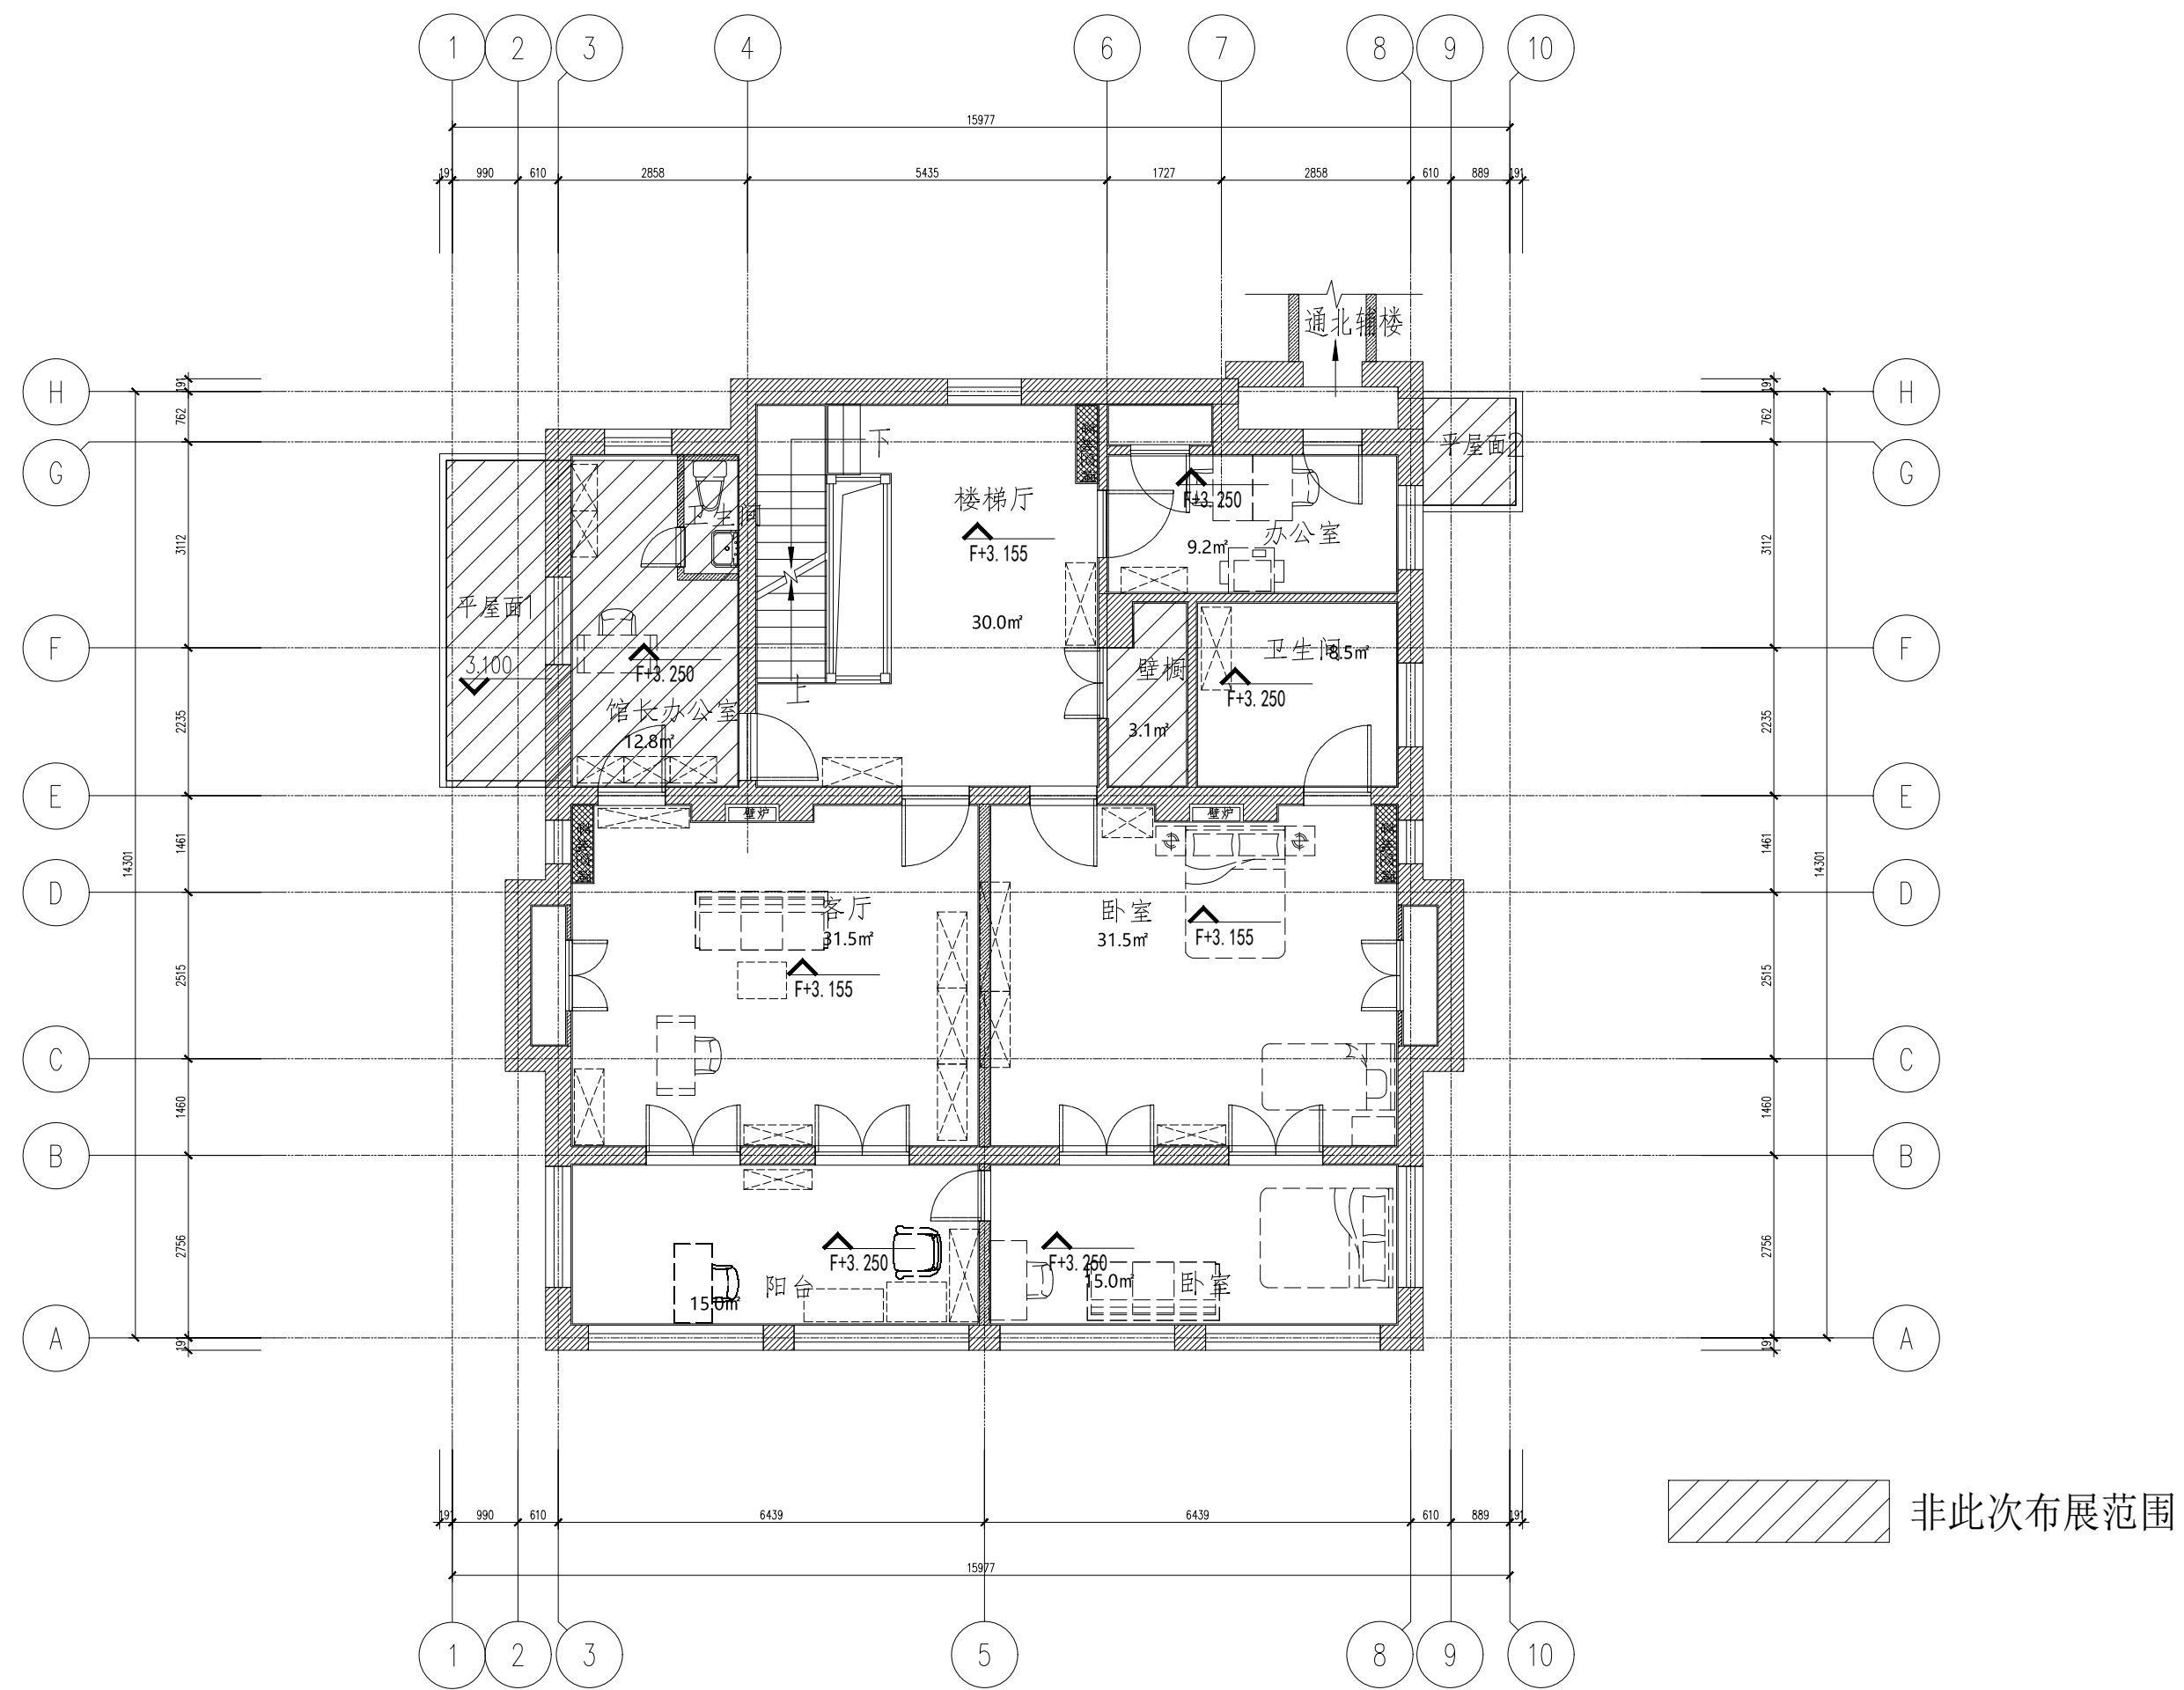


主楼二层原始平面图 1:100

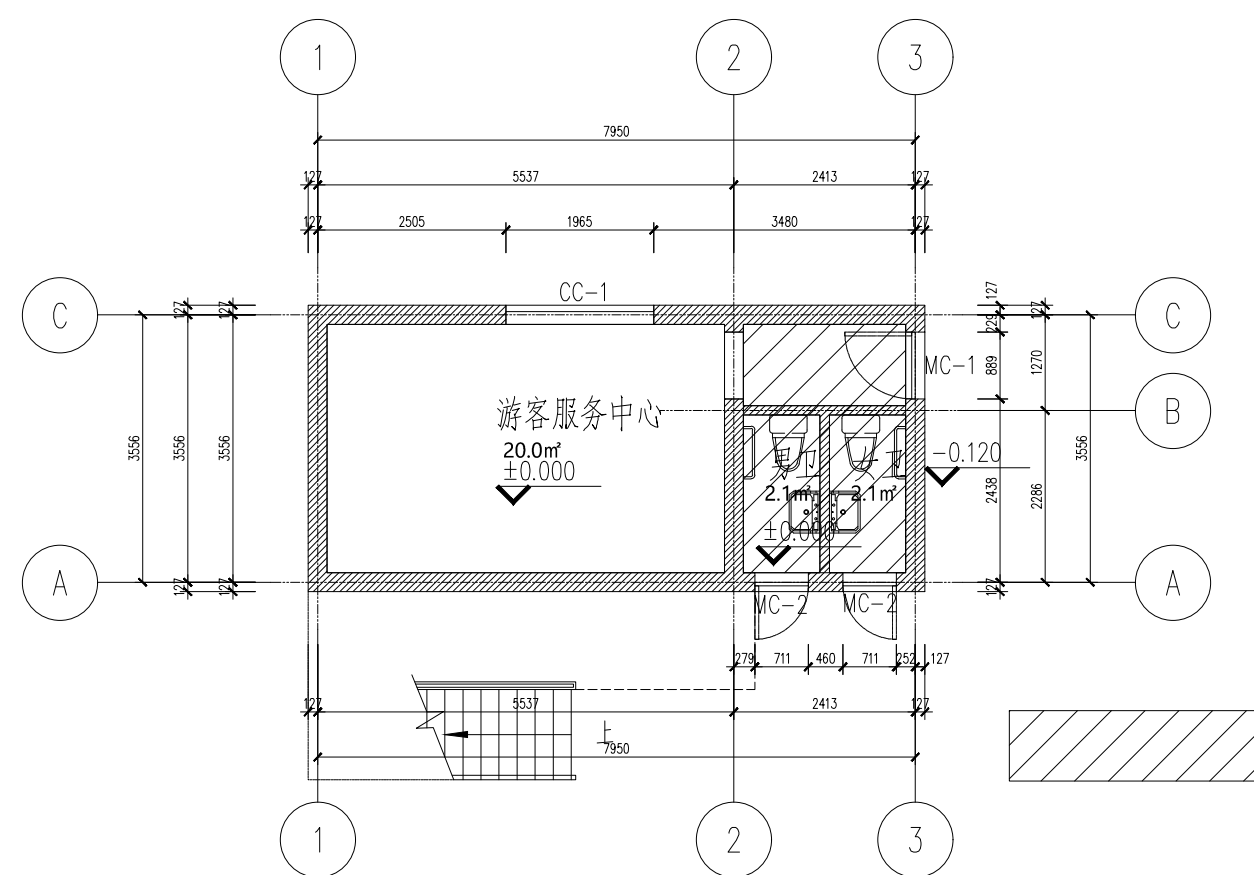

南辅楼一层原始平面图 1:100

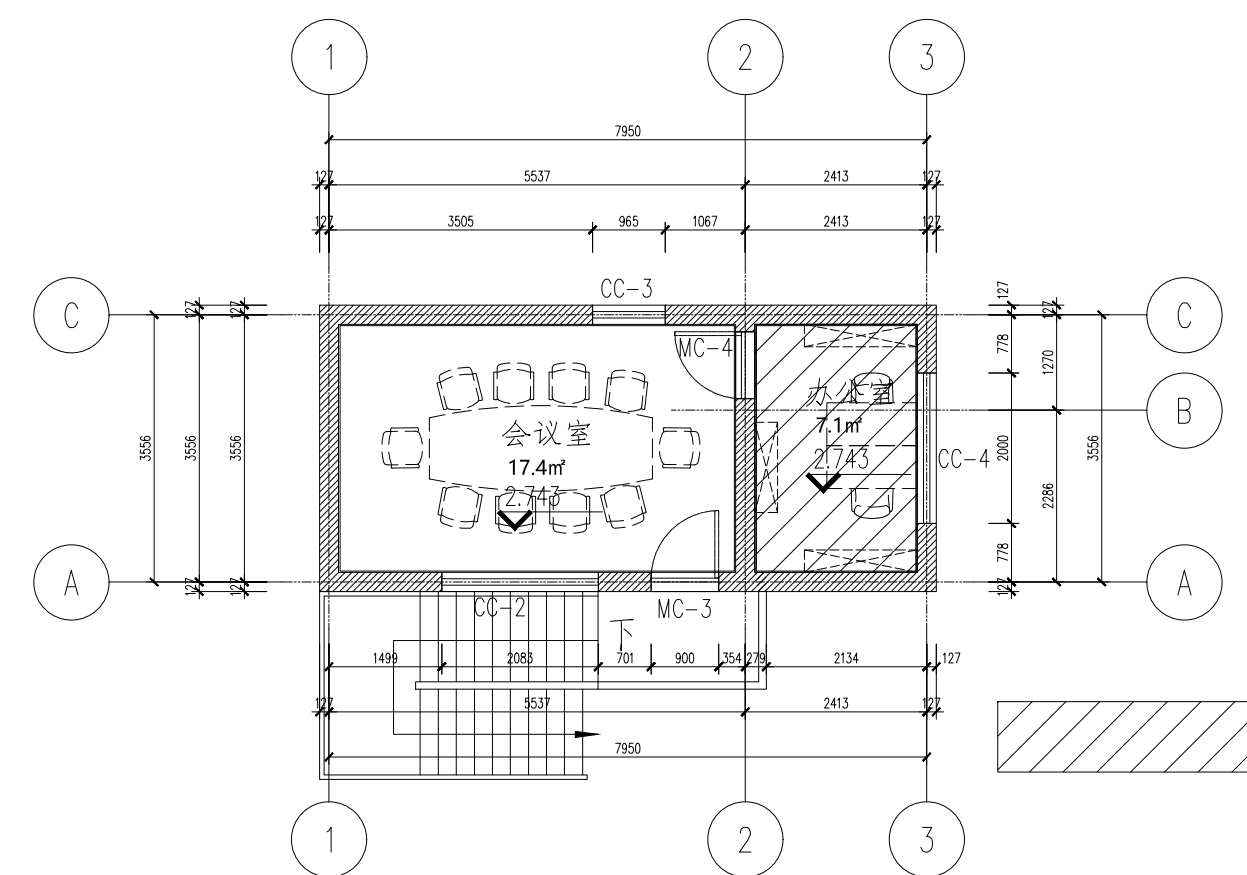

南辅楼二层原始平面图 1:100

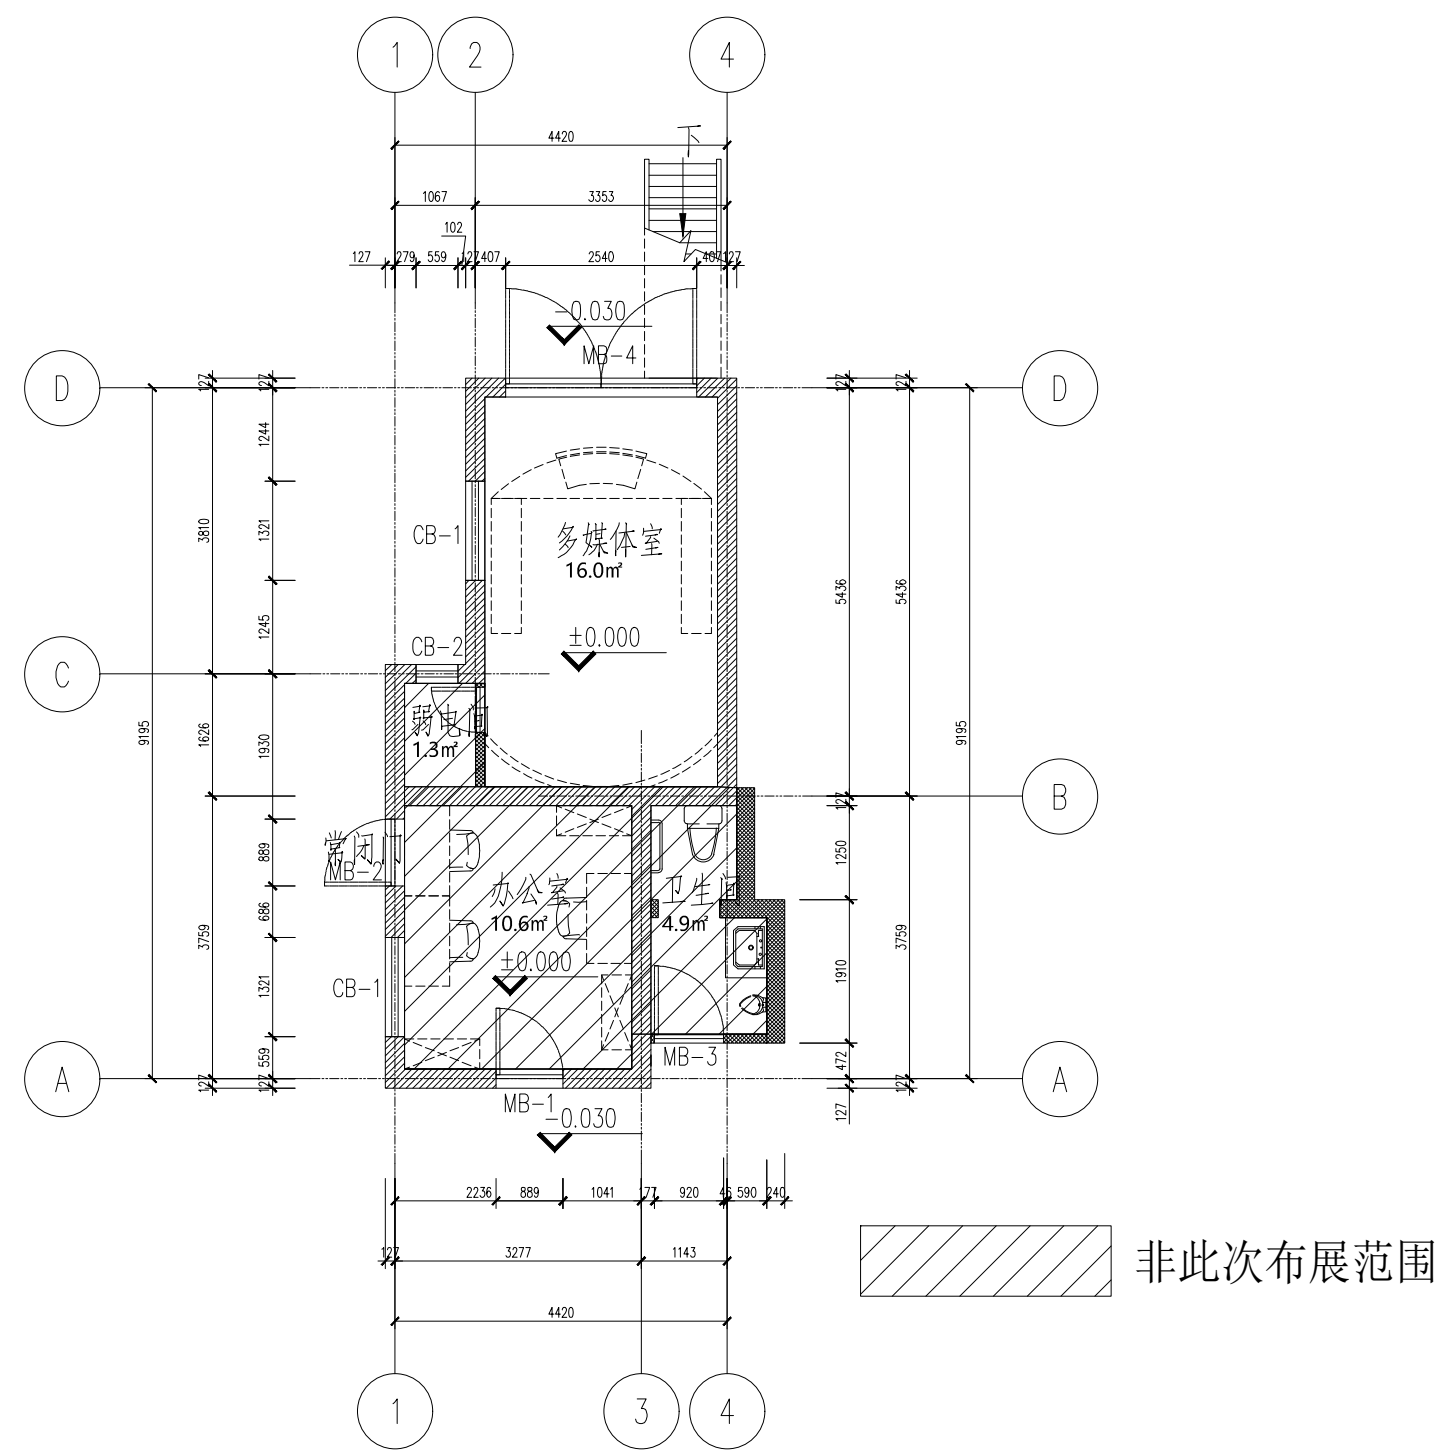

北辅楼一层原始平面图 1:100