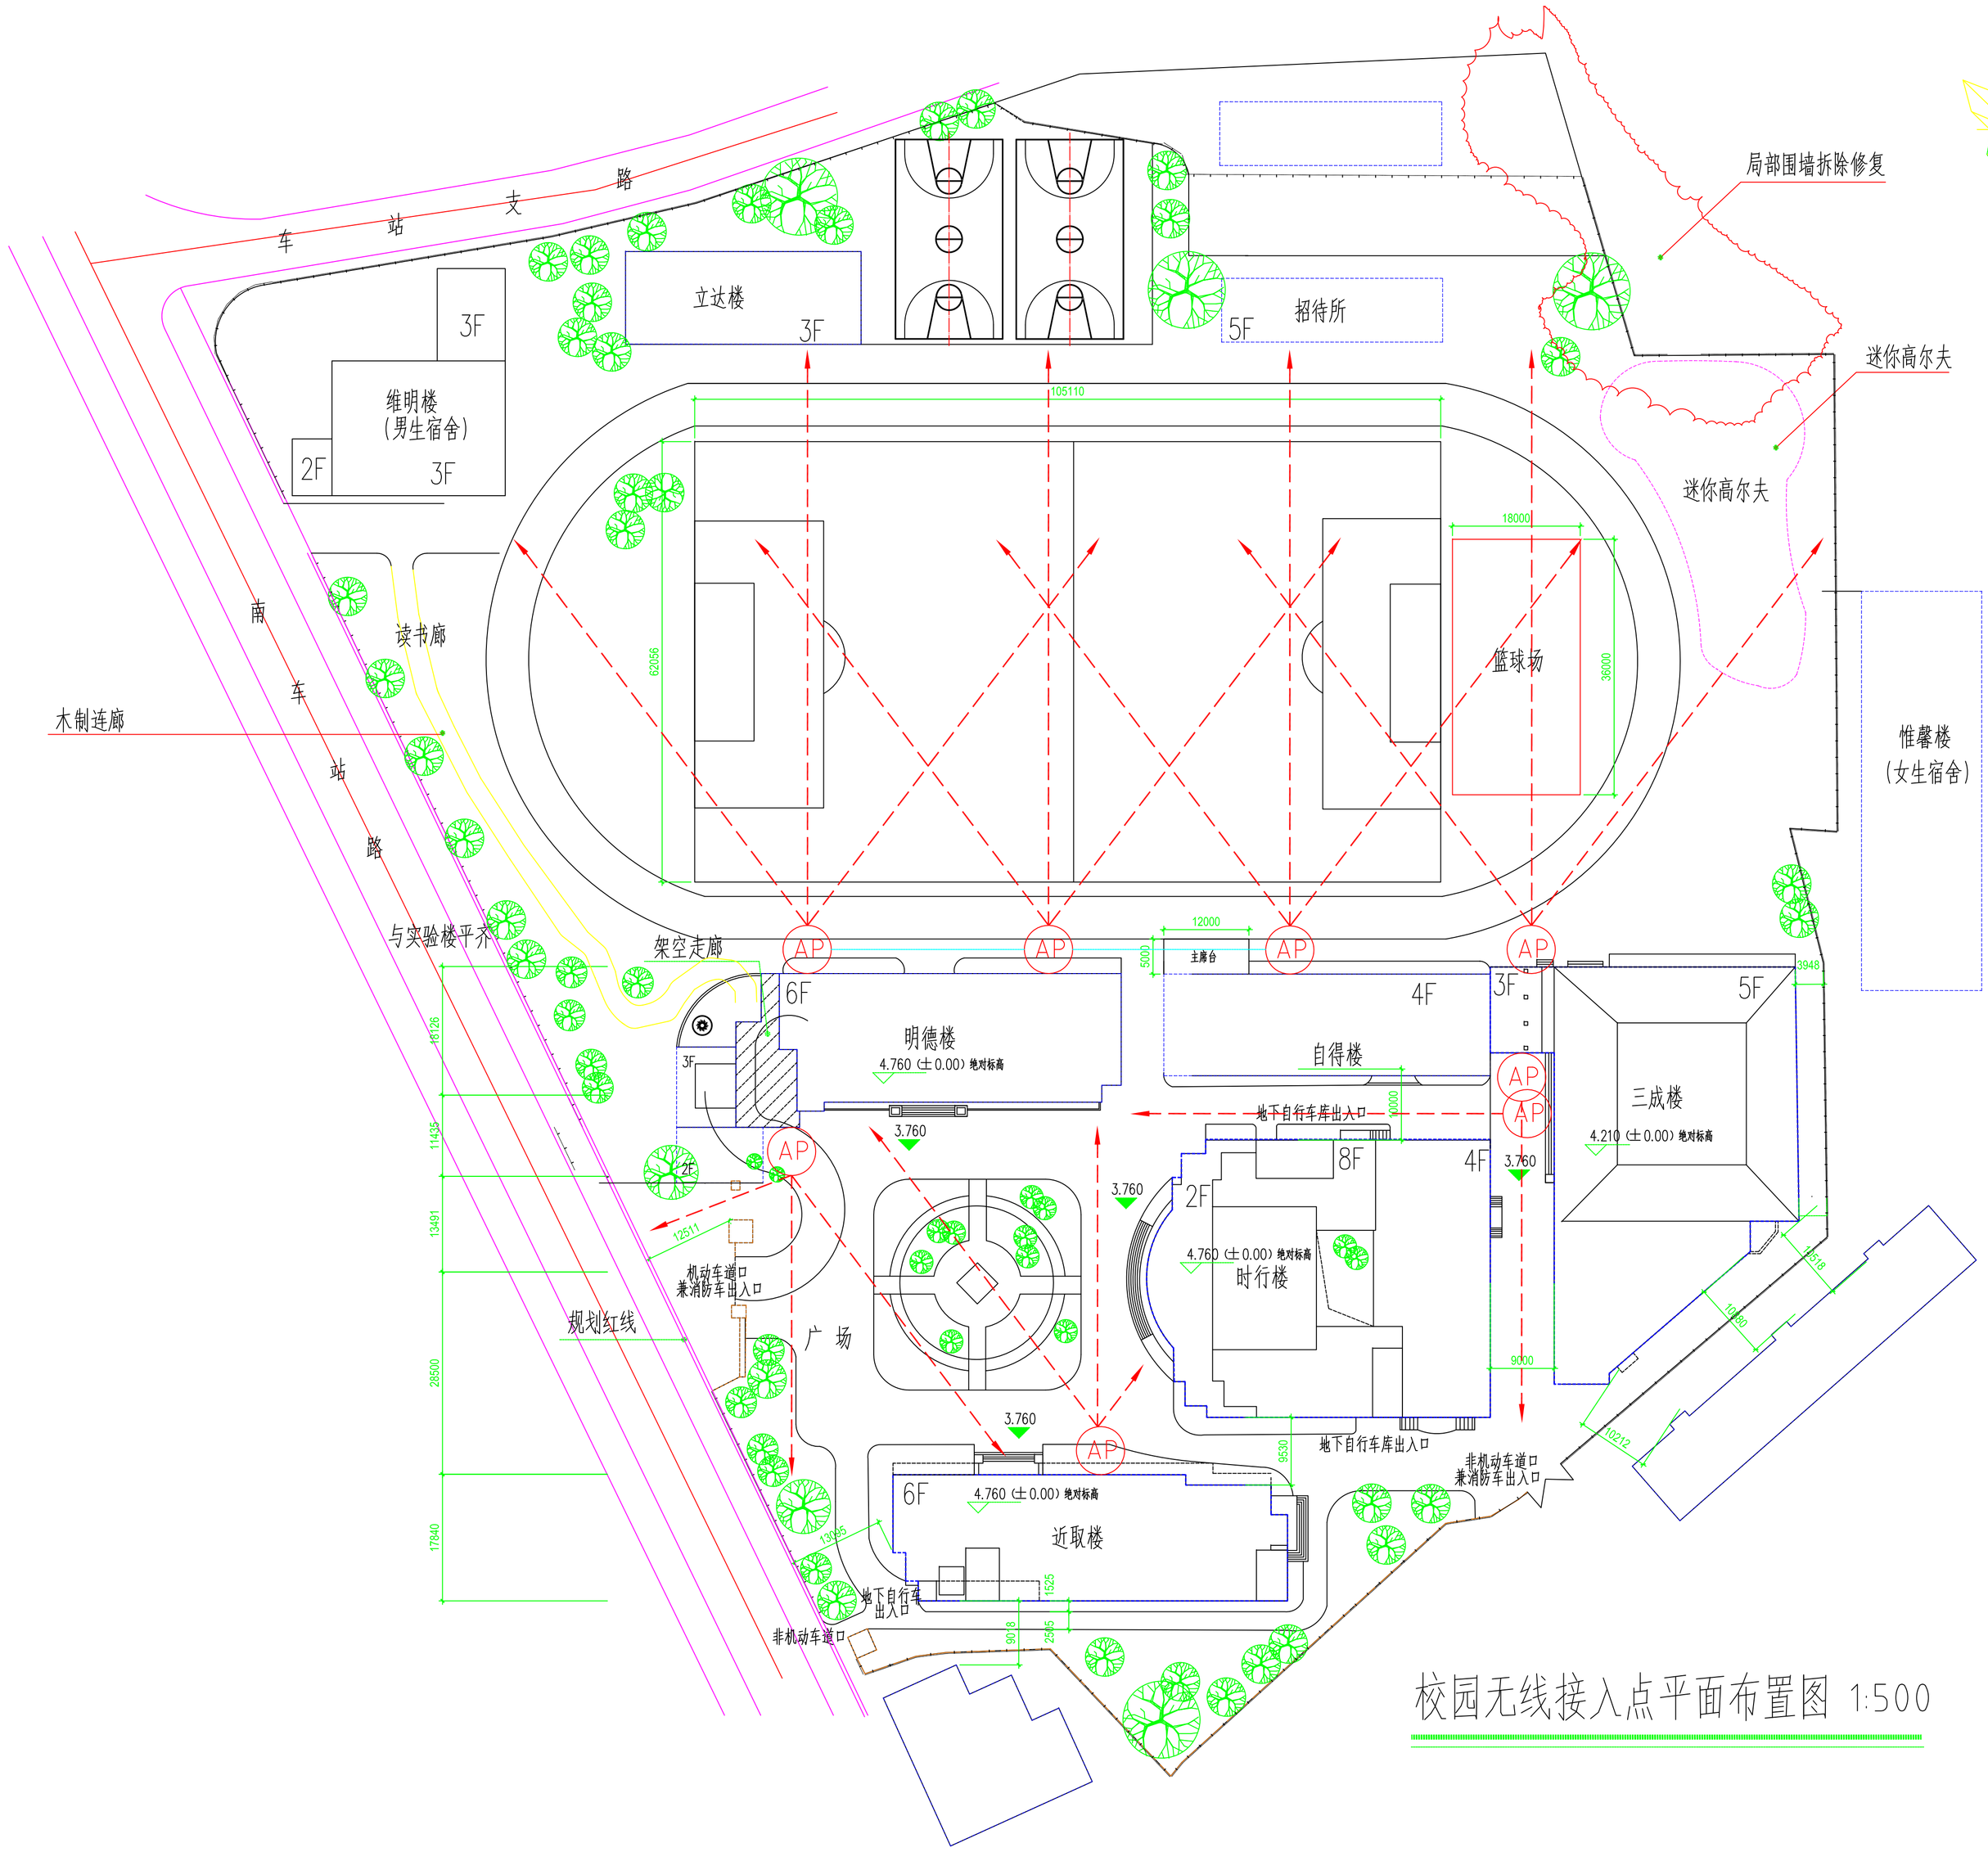

校园无线接入点平面布置图 1:500

修改编号	修改内容	修改人	日期

建设单位
DEVELOPER

工程名称
PROJECT
上海市大同中学校园网
升级建设项目（一期）

图 名
DRAWING TITLE
校园无线接入点
平面布置图

审 核	
审 定	
校 对	
设 计	
绘 图	
工种会签	
工程编号	
设计阶段	施工图
设计专业	智能建筑
比 例	1:500
日 期	2015.05
图 号	