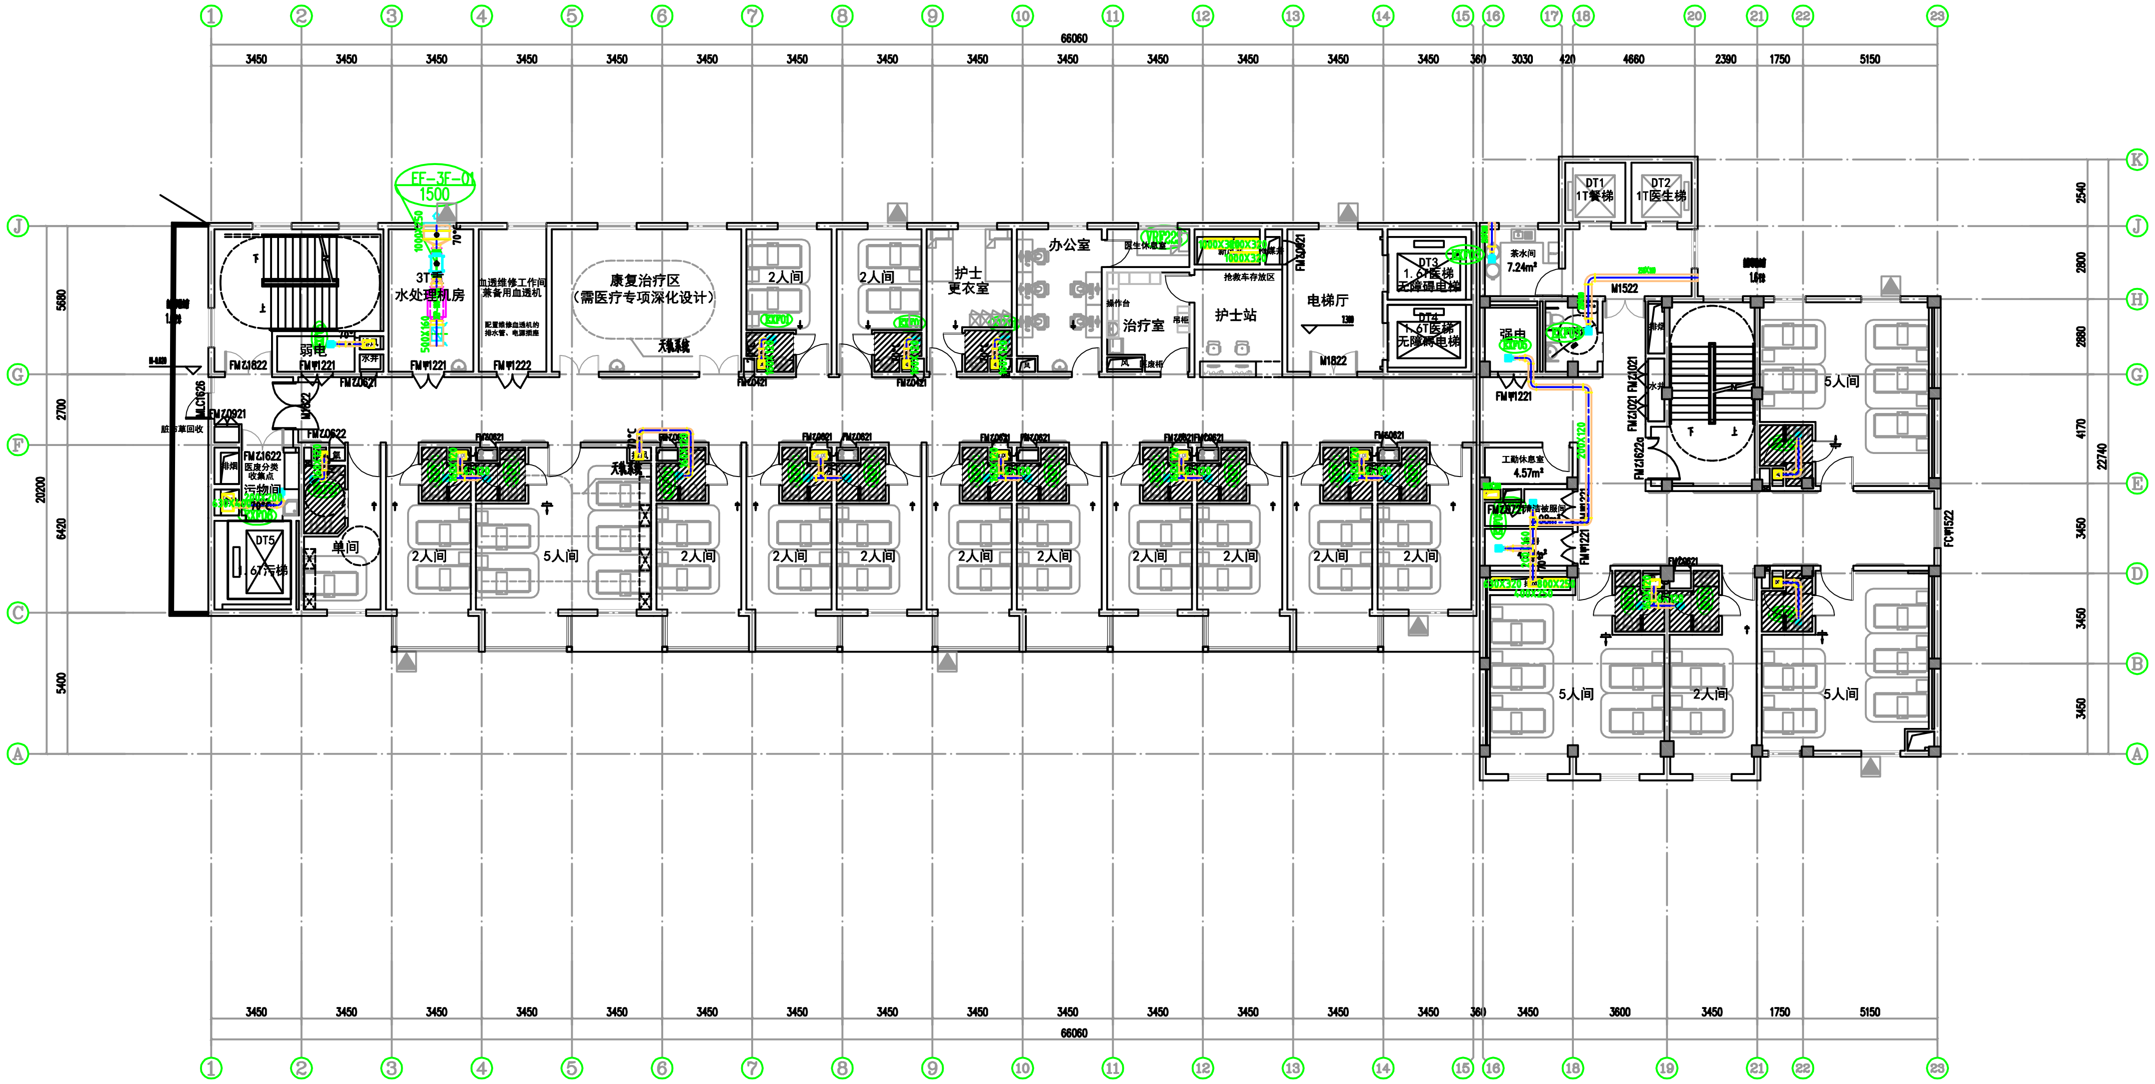
EF-3F-01
1500
1000X250
500X160
70°C
3T
水处理机房
弱电
水井
血透维修工作间
兼备用血透机
配置维修血透机的排水管、电源插座
康复治疗区
（需医疗专项深化设计）
天轨系统
2人间
5人间
单间
护士
更衣室
办公室
医生休息室
VRF225
1000X320
新风机房
抢救车存放区
护士站
操作台
治疗室
吊柜
医废柜
电梯厅
M1822
DT3
1.6T医梯
无障碍电梯
DT4
1.6T医梯
无障碍电梯
茶水间
7.24m²
强电
EXP05
EXP03
DT1
1T餐梯
DT2
1T医生梯
M1522
工勤休息室
4.57m²
清洁被服间
630X320
800X250
400X250
200X120
250X120
FMZ1622
医废分类收集点
污物间
630X400
200X200
EXP08
DT5
1.6T污梯
排烟
脏衣草回收
MLC1626
FMZ1822
FMZ0921
FMZ0622
FMZ0621
FMZ0421
FMW1221
FMW1222
FMZ0721
FMZ1021
FMZ1622a
FMZ0821
FCW1522
EXP01
66060
20200
22740
3450
360
3030
420
4660
2390
1750
5150
5400
6420
2700
5680
2880
2800
2540
4170
3600
1
2
3
4
5
6
7
8
9
10
11
12
13
14
15
16
17
18
19
20
21
22
23
A
B
C
D
E
F
G
H
J
K

三层通风平面图

会 签 Confirmed By	姓 名 Name	签 字 Signature
建 筑 Architecture		
结 构 Structure		
给排水 Plumbing		
暖 通 HVAC		
电 气 Electricity		
职 责 Responsibility	姓 名 Name	签 字 Signature
审 定 Approved By		
审 核 Reviewed By		
校 对 Checked By		
项目负责 Project Director		
专业负责 Discipline Responsible		
设 计 Designed By		

执业签章
Registration Stamp

出图签章
Release Stamp

设计单位
Design Institute

建设单位
Client
上海市黄浦区五里桥街道
社区卫生服务中心

项目名称
Drawing Title
黄浦区五里桥街道社区卫生服务中心
瞿溪路1069号房屋装修工程

子项名称 Sub-Project	1033幢		
项目编号 Project No.	XXXXX	子项编号 Sub-Project No.	1

图纸名称
Drawing Title
三层通风平面图

专 业 Discipline	暖 通	阶 段 Stage	施工图
图 幅 Drawings Size	A0	比 例 Scale	1:100
图 号 Drawing No.	暖施-4-3	日 期 Date	2024.06

本图纸加盖出图签章，否则一律无效
Invalid Unless Stamped