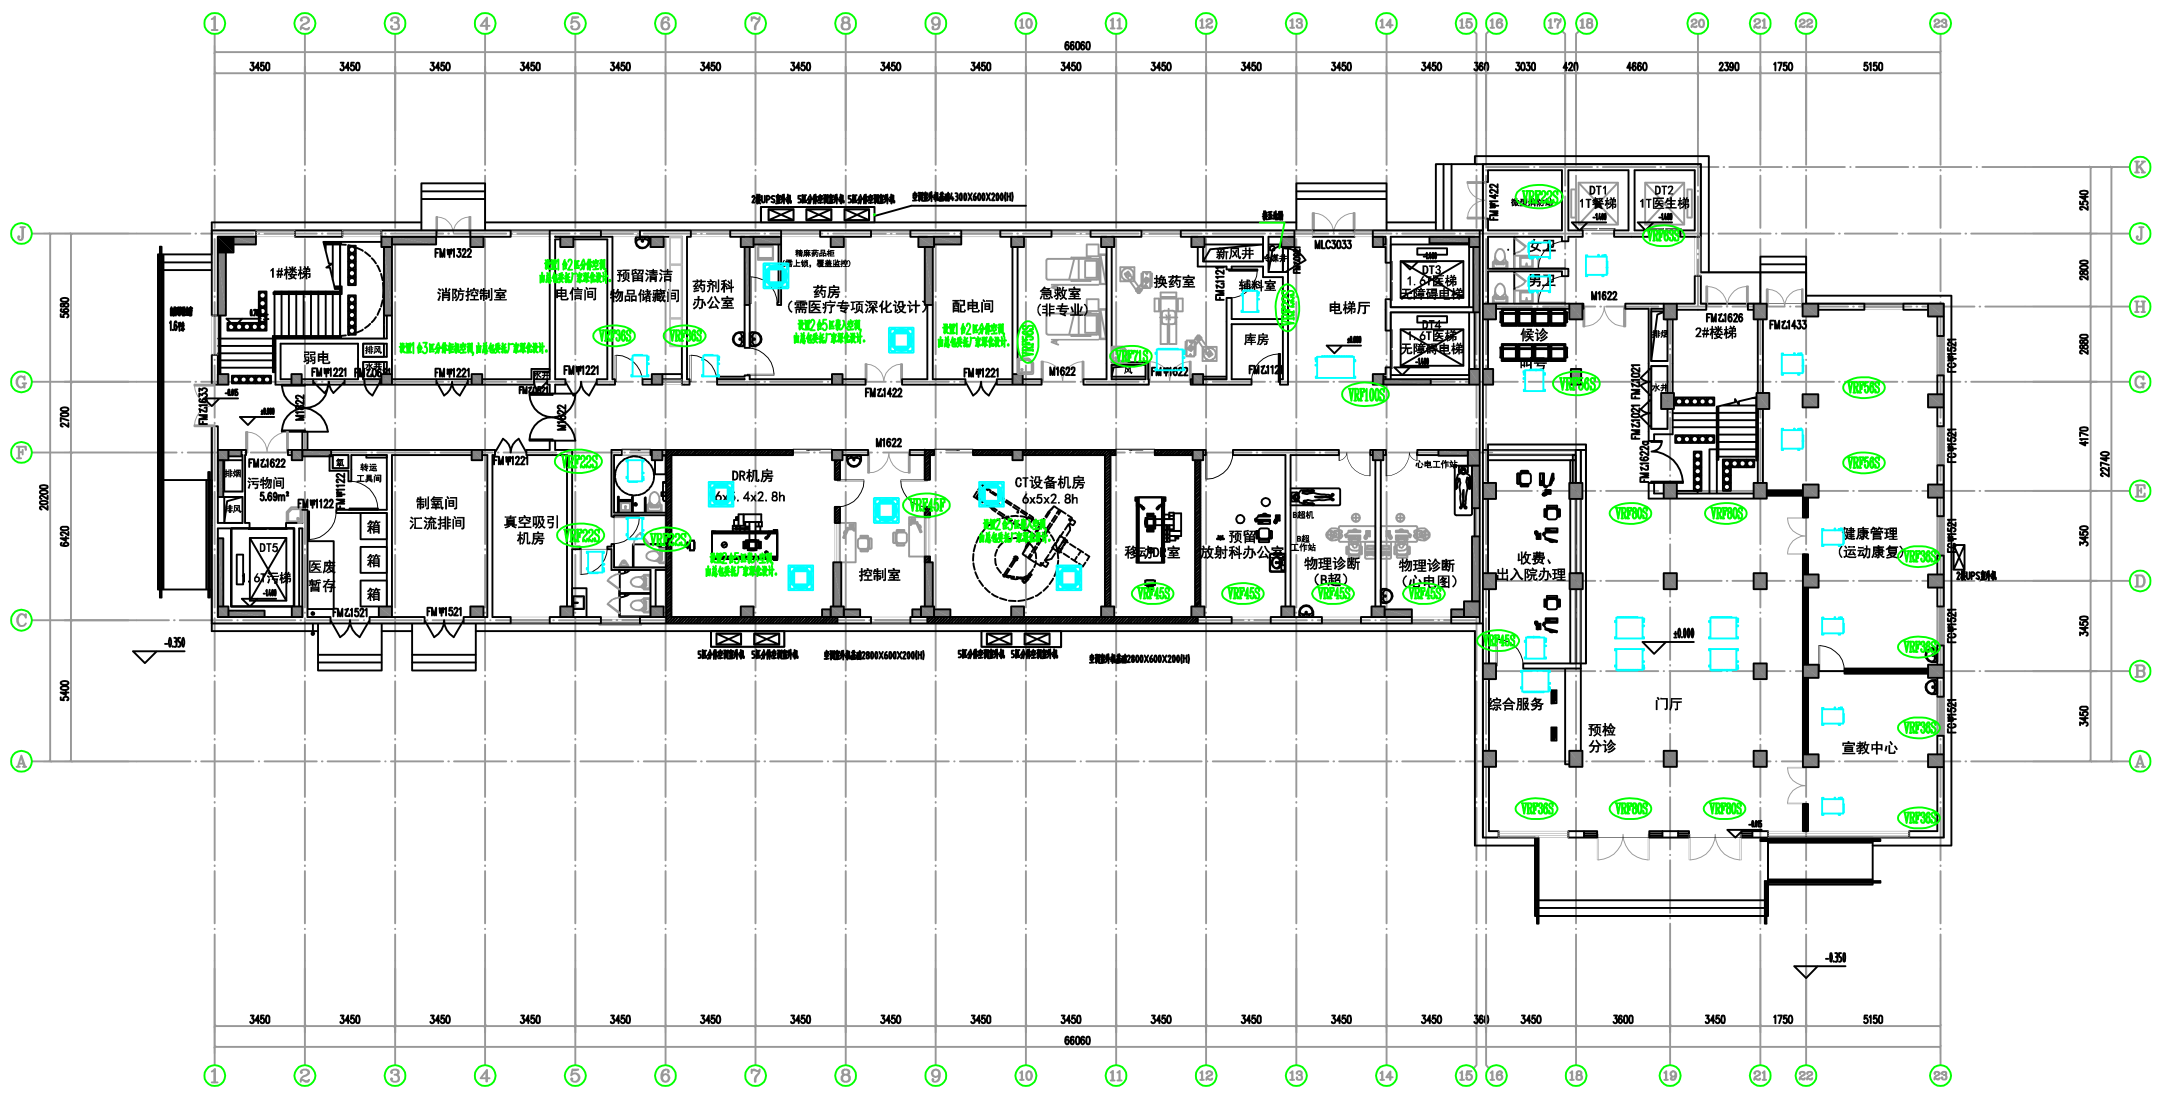

一层空调平面图

建设单位	上海市黄浦区五里桥街道社区卫生服务中心
项目名称	黄浦区五里桥街道社区卫生服务中心蒙自路1069号房屋装修工程
子项名称	1033楼
项目编号	XXXXX
子项编号	1
图纸名称	一层空调平面图
阶段	施工图
图幅	A0
比例	1:100
图号	暖施-3-1
日期	2024.06