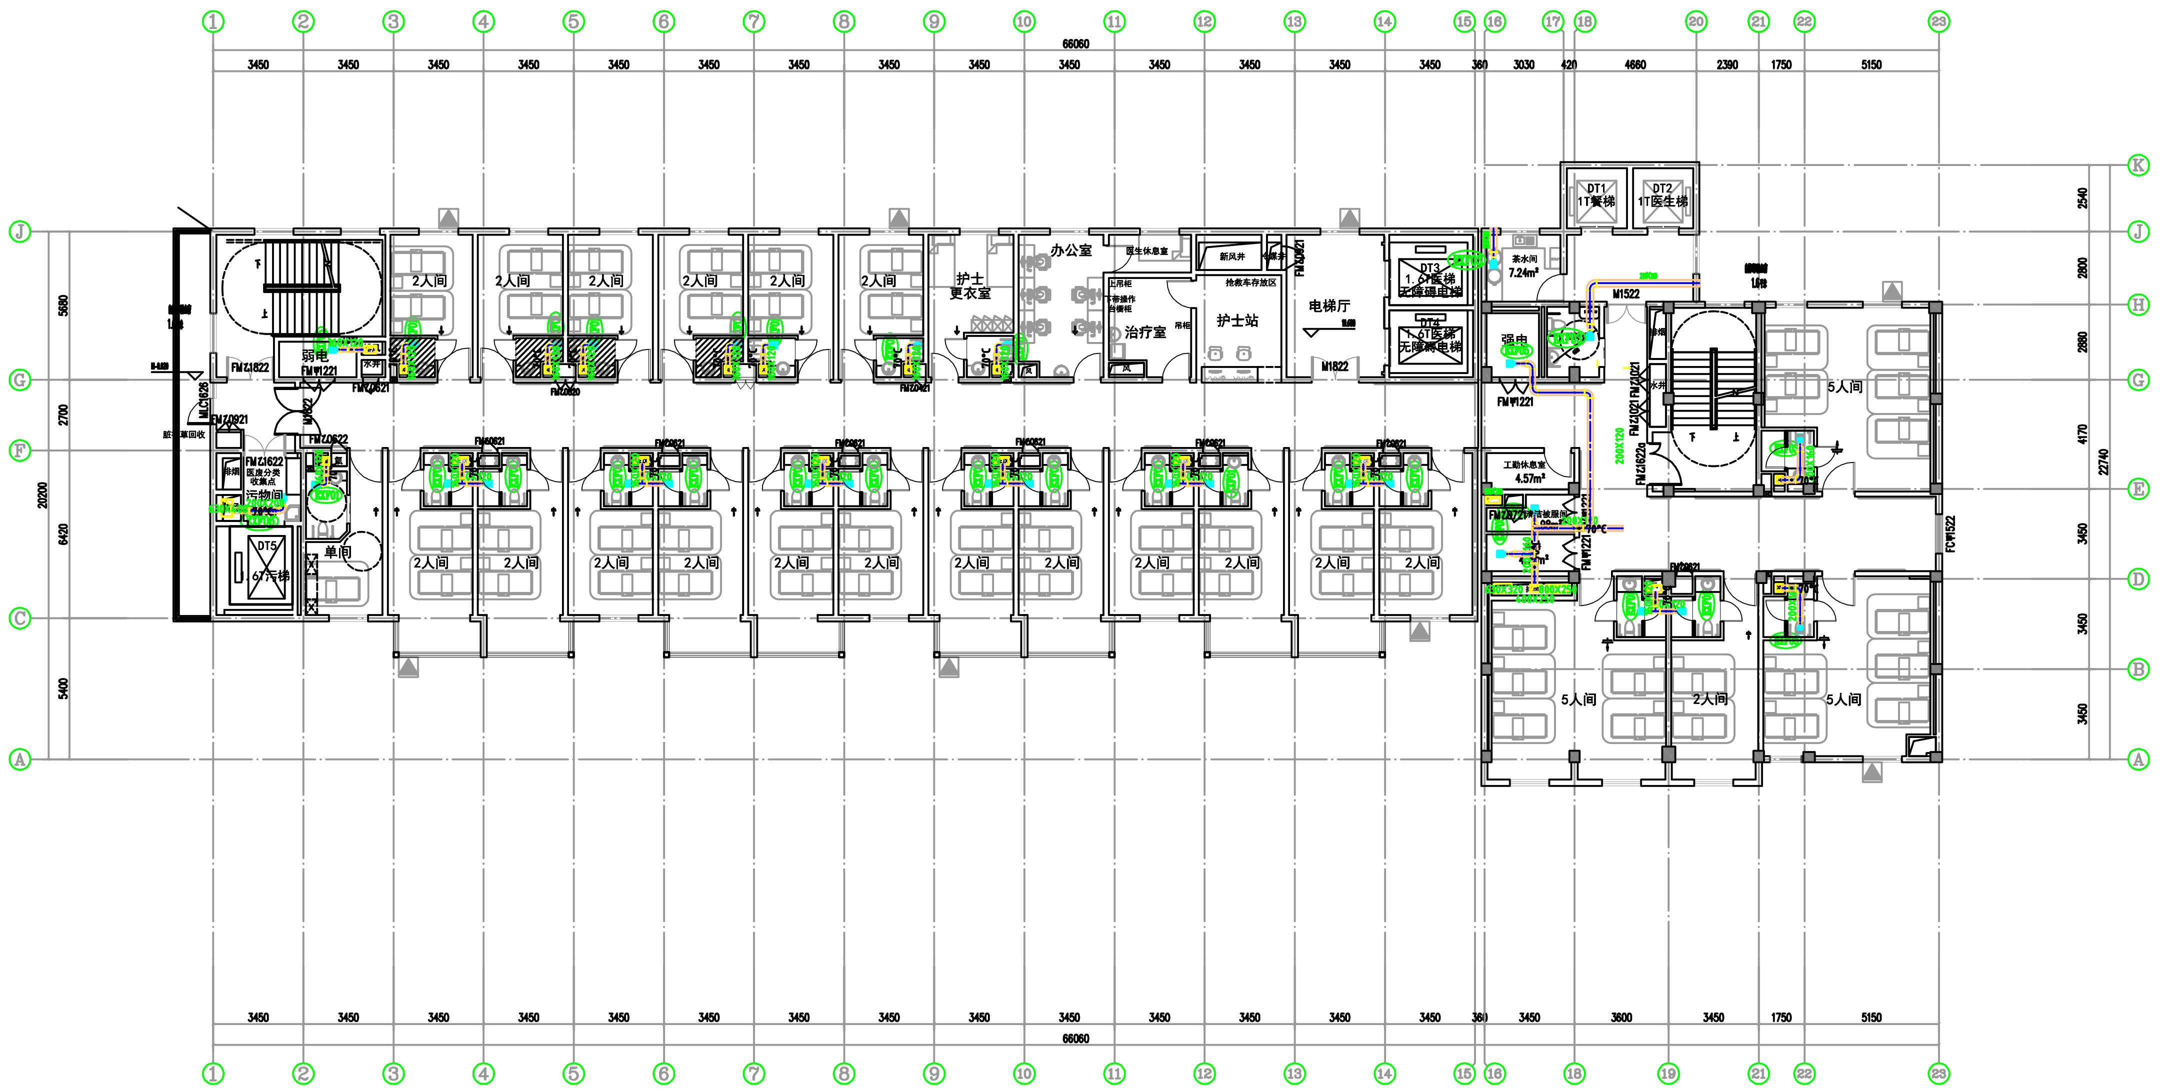
66060
20200
22740
2人间
5人间
单间
护士更衣室
办公室
治疗室
护士站
电梯厅
强电
弱电
污物间
工勤休息室
4.57m²
茶水间
7.24m²
DT1 1T餐梯
DT2 1T医生梯
DT3 1.6T医梯 无障碍电梯
DT4 1.6T医梯 无障碍电梯
DT5 1T污梯
200X120
FM乙1221
FM甲1221
FM乙0622
FC甲1522
M1522
M1822
MLC1626

四层通风平面图

建设单位 Client	上海市黄浦区五里桥街道社区卫生服务中心
项目名称 Drawing Title	黄浦区五里桥街道社区卫生服务中心瞿溪路1069号房屋装修工程
子项名称 Sub-Project	1033幢
项目编号 Project No.	XXXXX
子项编号 Sub-Project No.	1
图纸名称 Drawing Title	四层通风平面图
专业 Discipline	暖通
阶段 Stage	施工图
图幅 Drawings Size	A0
比例 Scale	1:100
图号 Drawing No.	暖施-4-4
日期 Date	2024.06

本图纸加盖出图章后，不用一律无效 Invalid Unless Stamped