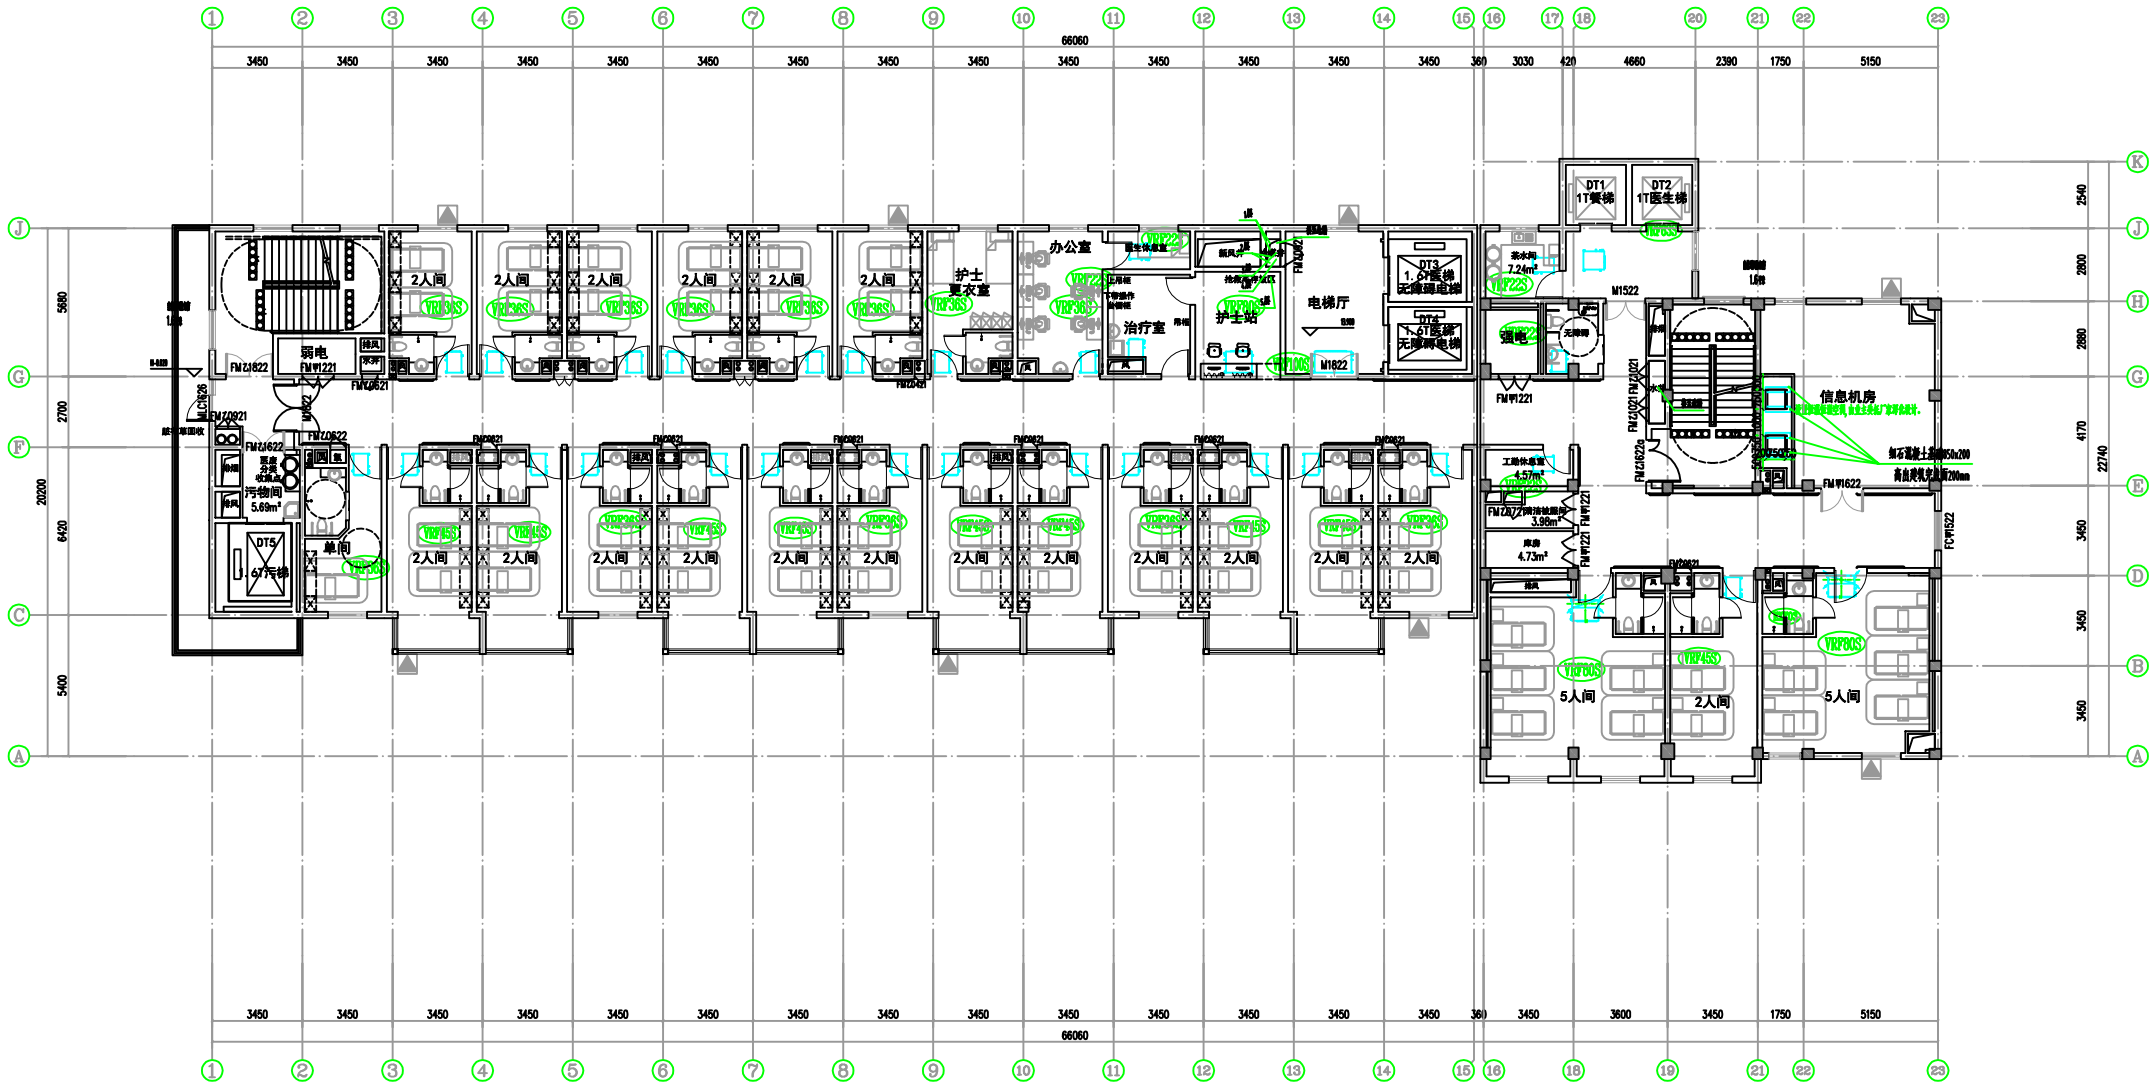

五层空调平面图

会 签 Combined by	姓 名 Name	签 字 Signature
结 构 Structure		
建 筑 Structure		
给排水 Plumbing		
暖 通 HVAC		
电 气 Electricity		
责 任 Responsibility	姓 名 Name	签 字 Signature
审 定 Approved by		
审 核 Reviewed by		
校 对 Checked by		
项目负责 Project Director		
专业负责 Discipline Responsible		
设 计 Designed by		
执业印章 Registration Stamp		

出图印章 Release Stamp

设计单位 Design Institute

建设单位 Client

上海市黄浦区五里桥街道社区卫生服务中心

项目名称 Drawing Title

黄浦区五里桥街道社区卫生服务中心
翠溪路1069号房屋改修工程

子项名称 Sub-Project

1033幢

项目编号 Project No.	XXXXX	子项编号 Sub-Project No.	1

图纸名称 Drawing Title

五层空调平面图

专 业 Discipline	暖 通	阶 段 Stage	施工图
图 幅 Drawing Size	A0	比 例 Scale	1:100
图 号 Drawing No.	暖施-3-5	日 期 Date	2024.06

未经原设计单位书面同意，不得一修改或用。
Invalid Unless Stamped