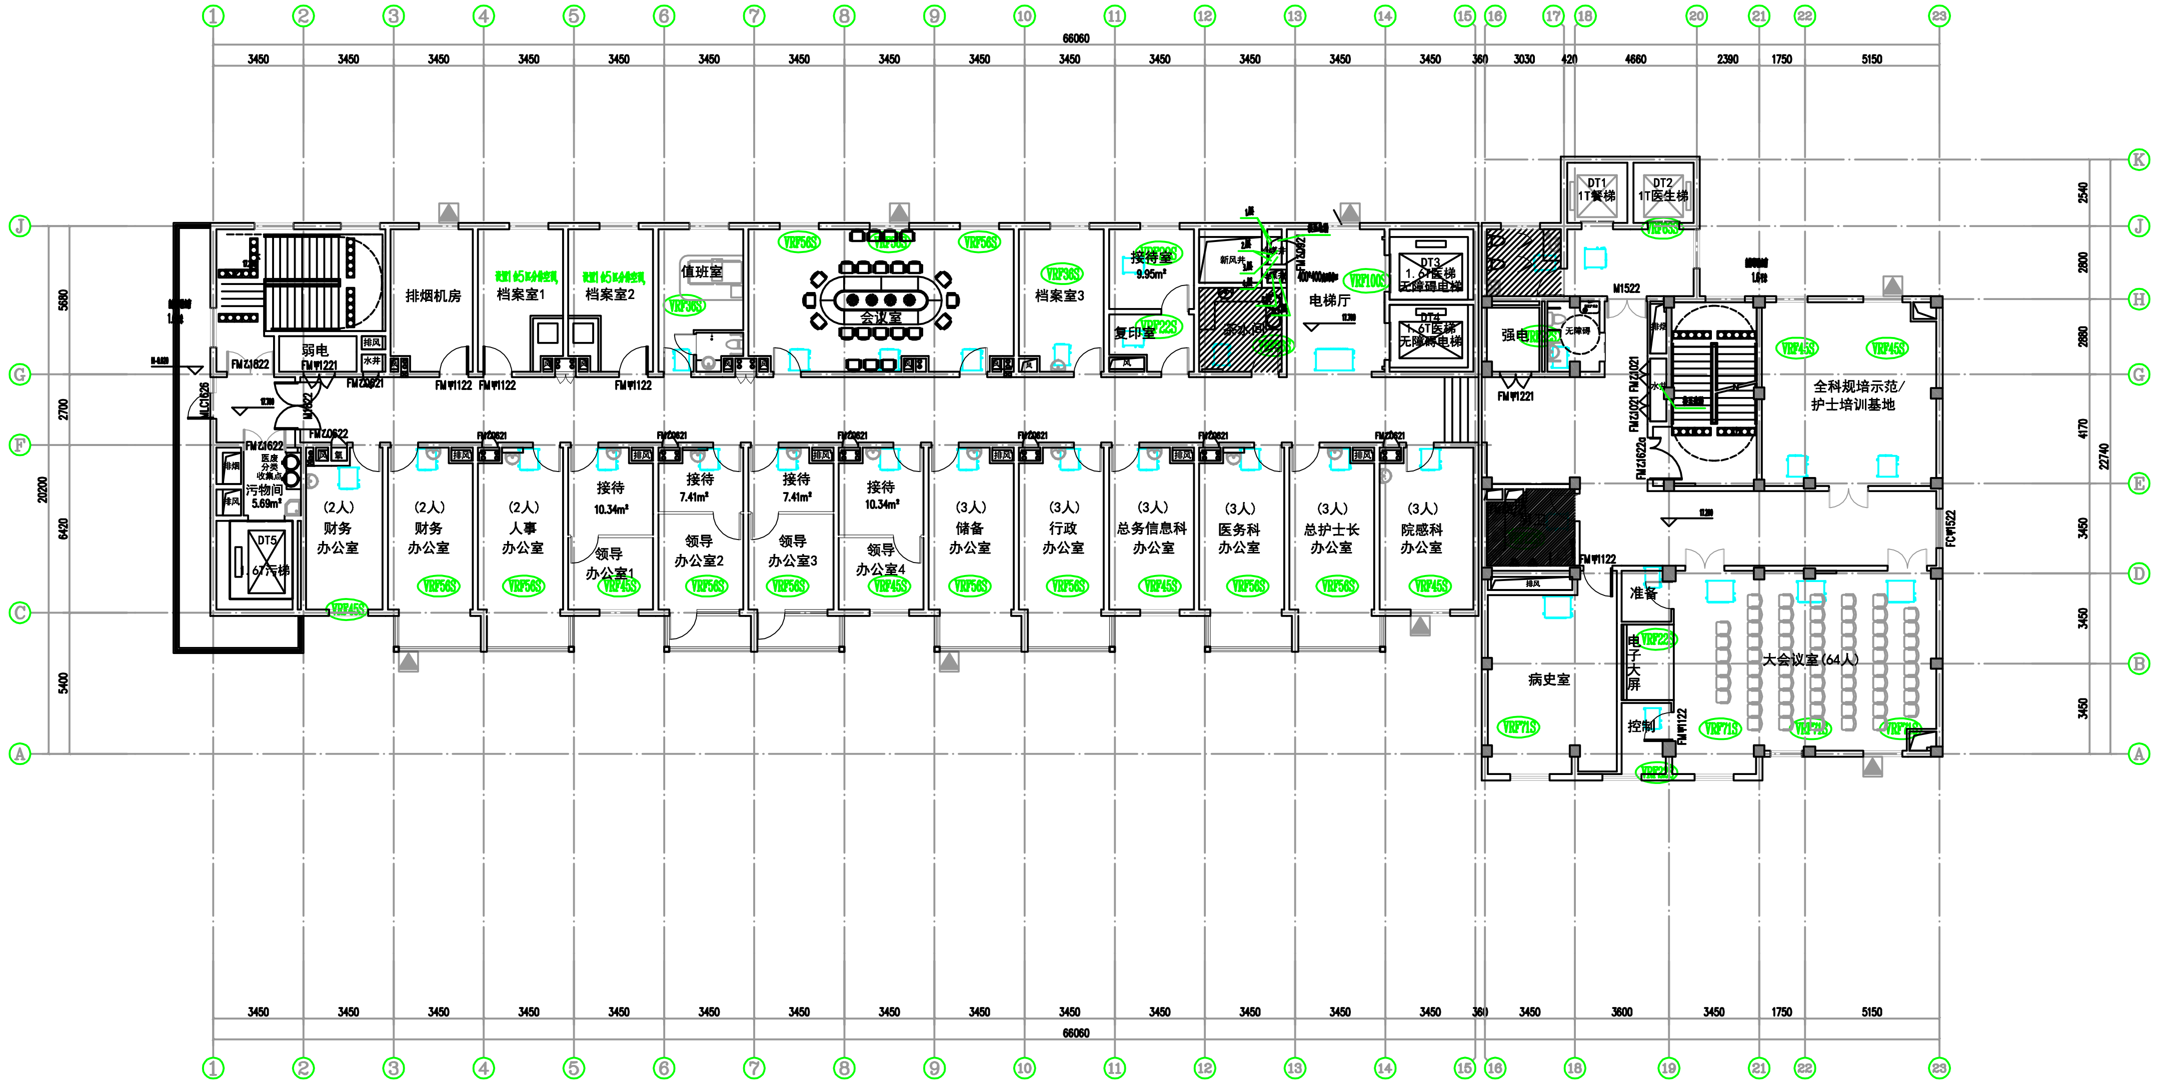

66060
3450
3030
4660
2390
1750
5150
20200
22740
5680
2700
6420
5400
2540
2800
2880
4170
排烟机房
档案室1
档案室2
值班室
会议室
档案室3
接待室
9.95m²
复印室
新风井
电梯厅
DT3
1.6T医梯
无障碍电梯
DT4
1.6T医梯
无障碍电梯
DT1
1T餐梯
DT2
1T医生梯
强电
弱电
FM乙1622
FM甲1221
FM丙0621
FM甲1122
FM乙0622
FM乙0621
FM乙1622a
FM乙1021
FM甲1122
FC甲1522
M1522
污物间
5.69m²
DT5
6T污梯
医废分类收集点
排风
水井
(2人)
财务
办公室
(2人)
财务
办公室
(2人)
人事
办公室
接待
10.34m²
领导
办公室1
接待
7.41m²
领导
办公室2
接待
7.41m²
领导
办公室3
接待
10.34m²
领导
办公室4
(3人)
储备
办公室
(3人)
行政
办公室
(3人)
总务信息科
办公室
(3人)
医务科
办公室
(3人)
总护士长
办公室
(3人)
院感科
办公室
全科规培示范/
护士培训基地
病史室
准备
电子大屏
控制
大会议室(64人)

六层空调平面图

| 会签<br>Confirmed By | 姓名<br>Name | 签字<br>Signature |
|---|---|---|
| 建筑<br>Architecture | | |
| 结构<br>Structure | | |
| 给排水<br>Plumbing | | |
| 暖通<br>HVAC | | |
| 电气<br>Electricity | | |
| 职责<br>Responsibility | 姓名<br>Name | 签字<br>Signature |
| 审定<br>Approved By | | |
| 审核<br>Reviewed By | | |
| 校对<br>Checked By | | |
| 项目负责<br>Project Director | | |
| 专业负责<br>Discipline Responsible | | |
| 设计<br>Designed By | | |

执业签章
Registration Stamp

出图签章
Release Stamp

设计单位
Design Institute

建设单位
Client
上海市黄浦区五里桥街道
社区卫生服务中心

项目名称
Drawing Title
黄浦区五里桥街道社区卫生服务中心
瞿溪路1069号房屋装修工程

| | | | |
|---|---|---|---|
| 子项名称<br>Sub-Project | 1033幢 | | |
| 项目编号<br>Project No. | XXXXX | 子项编号<br>Sub-Project No. | 1 |

图纸名称
Drawing Title
六层空调平面图

| | | | |
|---|---|---|---|
| 专业<br>Discipline | 暖通 | 阶段<br>Stage | 施工图 |
| 图幅<br>Drawings Size | A0 | 比例<br>Scale | 1:100 |
| 图号<br>Drawing No. | 暖施-3-6 | 日期<br>Date | 2024.06 |

本图纸加盖出图签章，否则一律无效
Invalid Unless Stamped