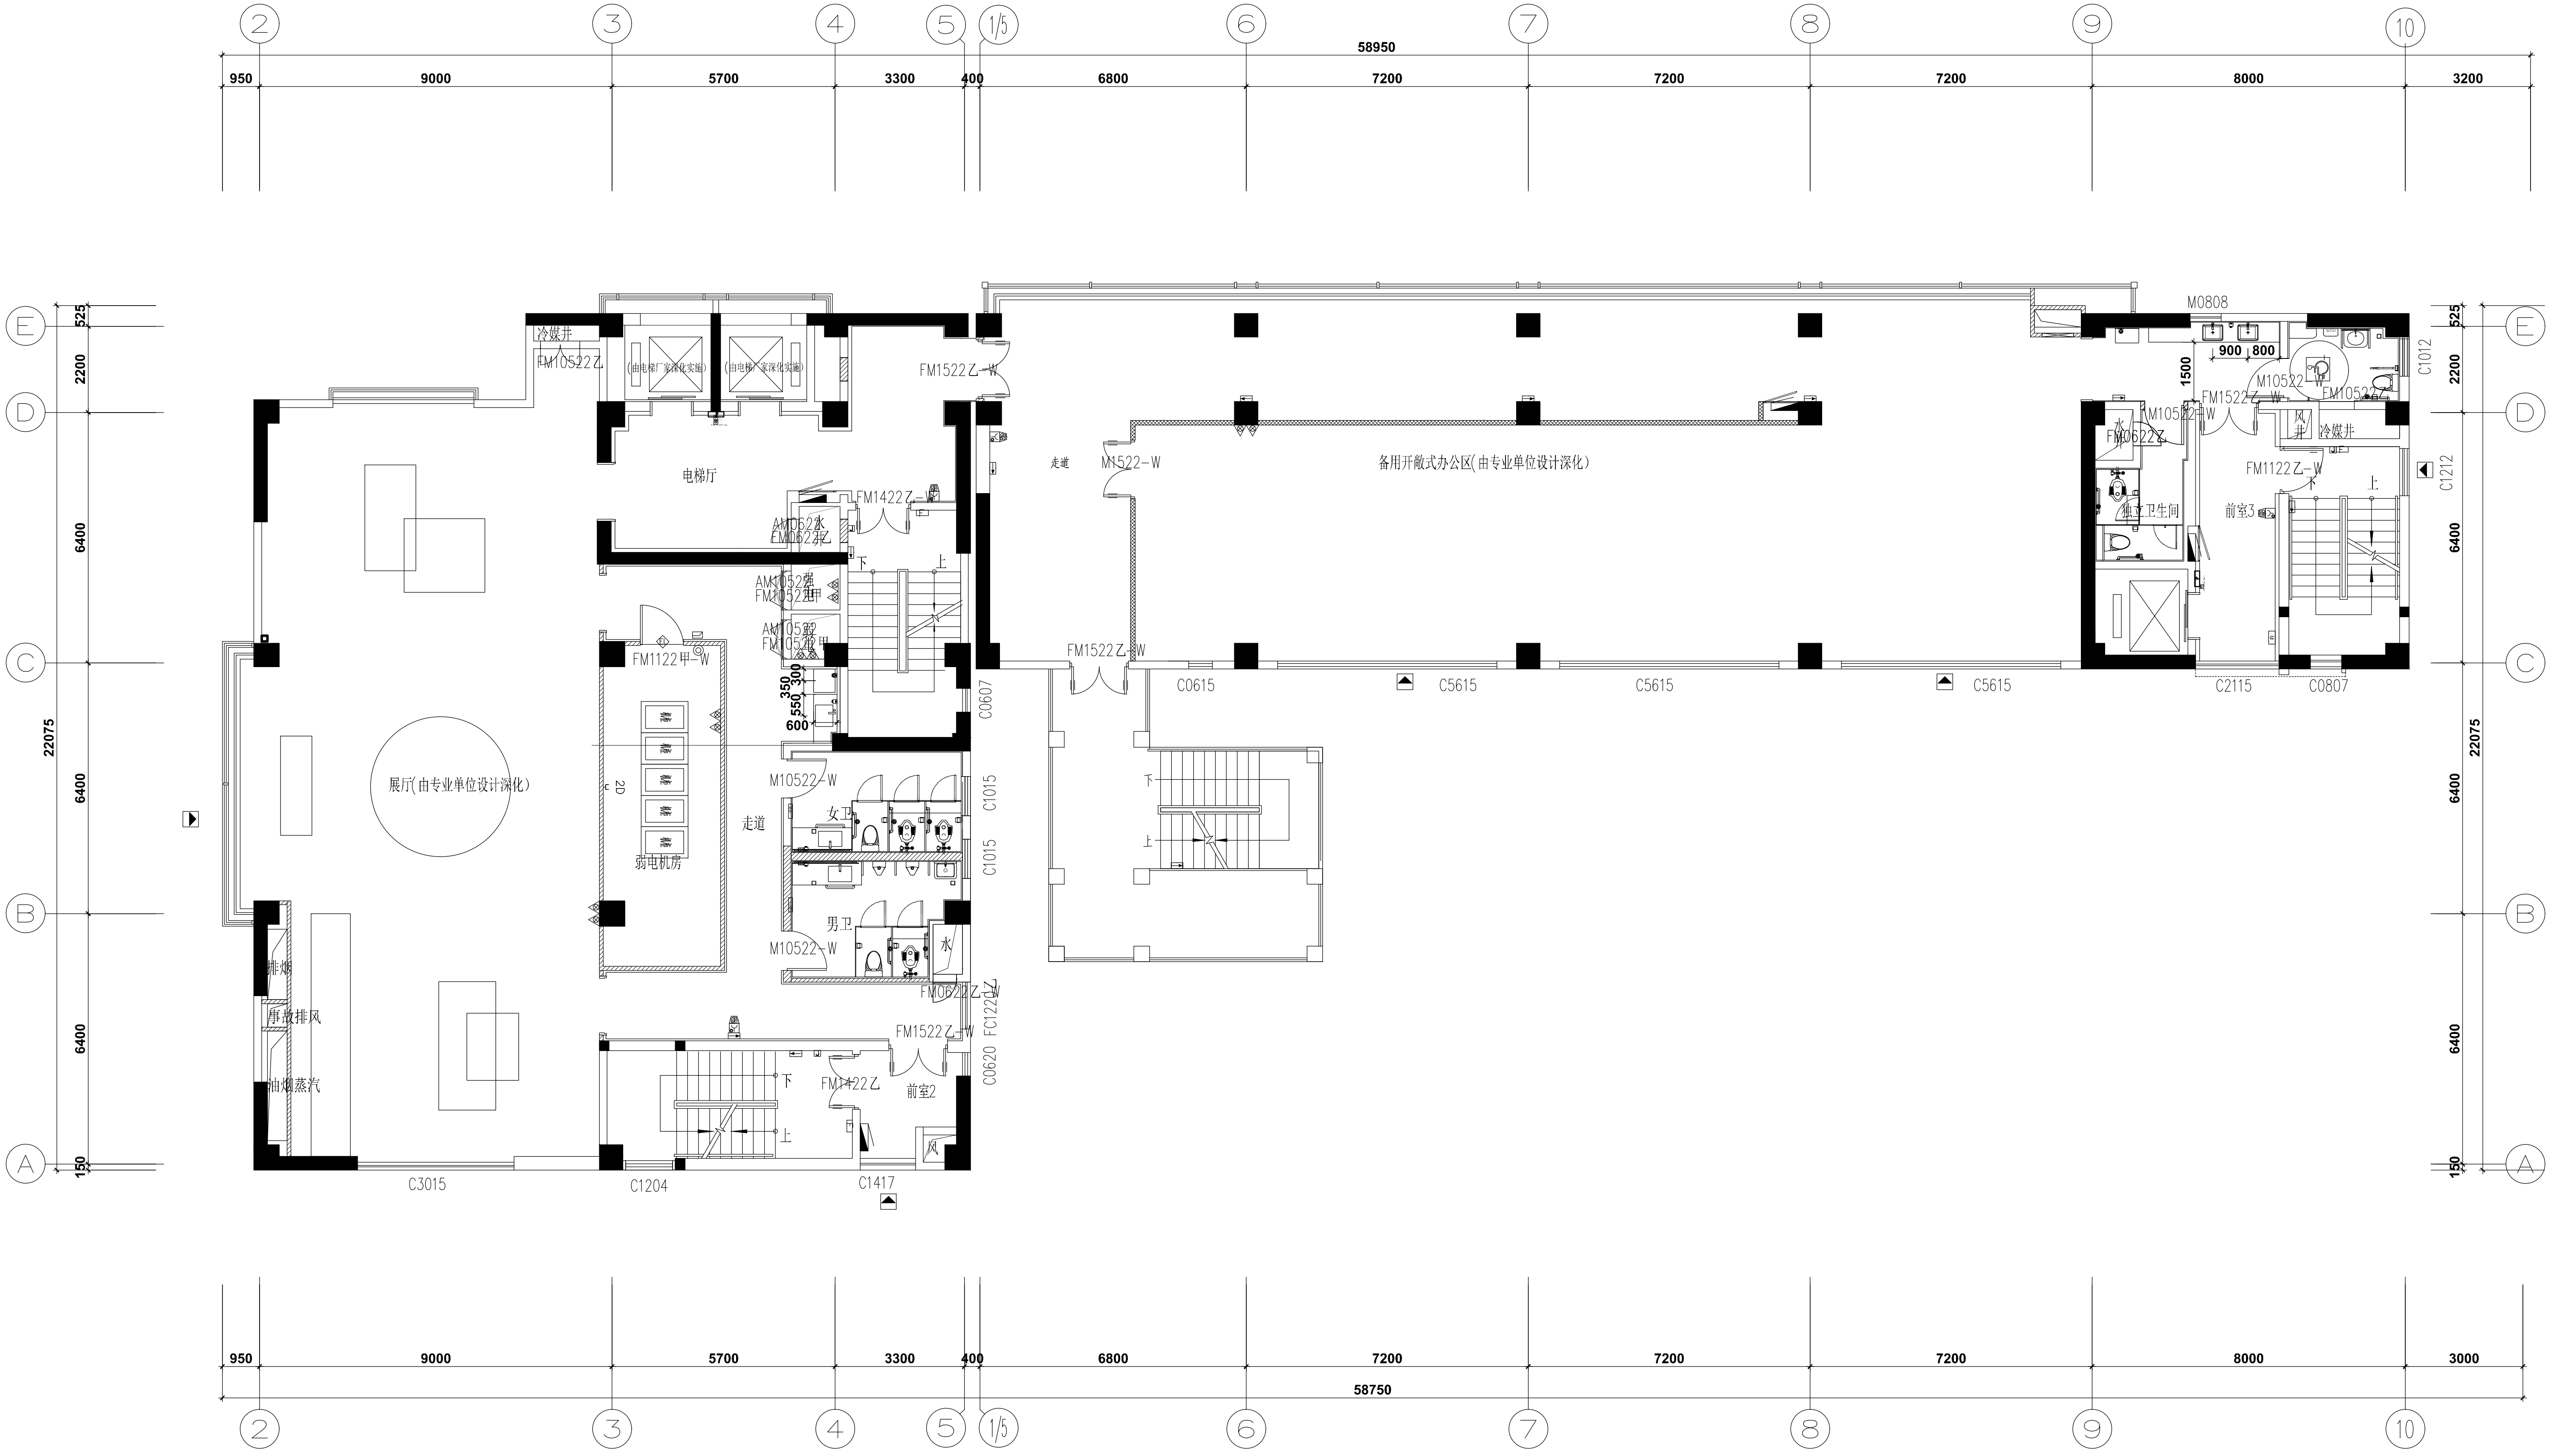
2
3
4
5
1/5
6
7
8
9
10
58950
950
9000
5700
3300
400
6800
7200
7200
7200
8000
3200
E
D
C
B
A
525
2200
6400
6400
6400
150
22075
冷媒井
FM10522乙
(由电梯厂家深化实施)
(由电梯厂家深化实施)
FM1522乙-W
电梯厅
FM1422乙-W
AM0622水
FM0622乙
AM10522强
FM10522甲
AM10522弱
FM10522甲
下
上
FM1122甲-W
350
300
550
600
C0607
展厅(由专业单位设计深化)
2D
弱电机房
走道
M10522-W
女卫
C1015
C1015
男卫
M10522-W
水
FM0622乙-W
FC1220
FM1522乙-W
C0620
排烟
事故排风
油烟蒸汽
下
FM1422乙
前室2
上
风
C3015
C1204
C1417
走道
M1522-W
备用开敞式办公区(由专业单位设计深化)
FM1522乙-W
C0615
C5615
C5615
C5615
下
上
M0808
900
800
1500
M10522-W
FM10522乙
FM1522乙-W
C1012
水
FM0622乙
M10522-W
风井
冷媒井
FM1122乙-W
下
上
C1212
独立卫生间
前室3
C2115
C0807
950
9000
5700
3300
400
6800
7200
7200
7200
8000
3000
58750
2
3
4
5
1/5
6
7
8
9
10