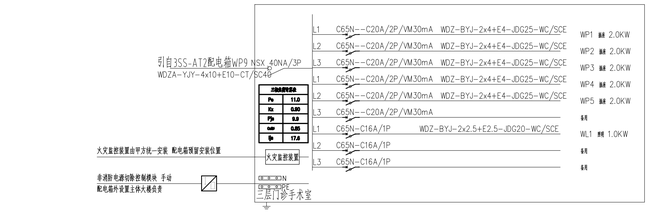

3MZ-AL2箱(暗装)

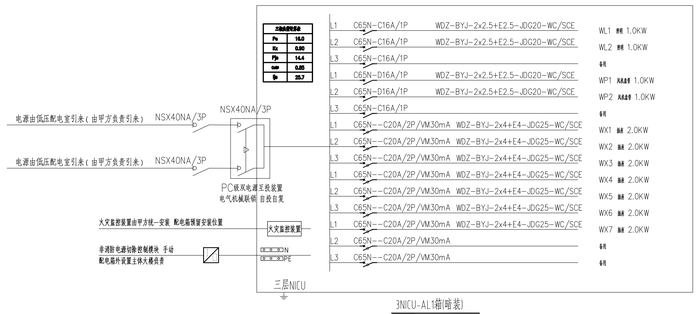

3NICU-AL1箱(暗装)

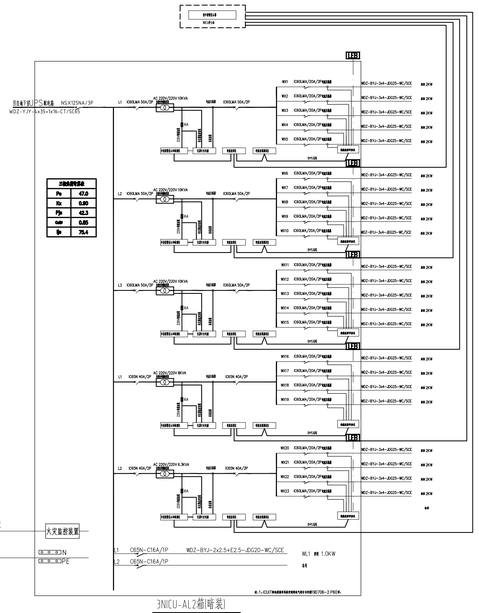

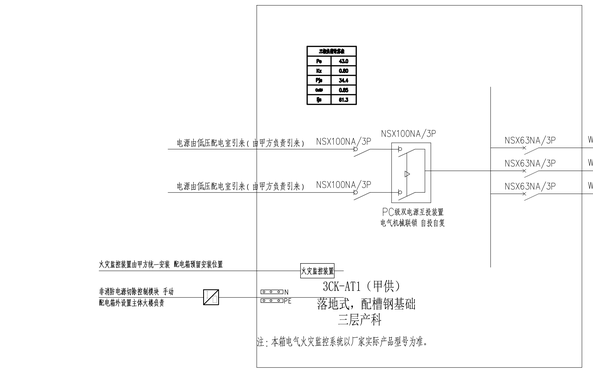

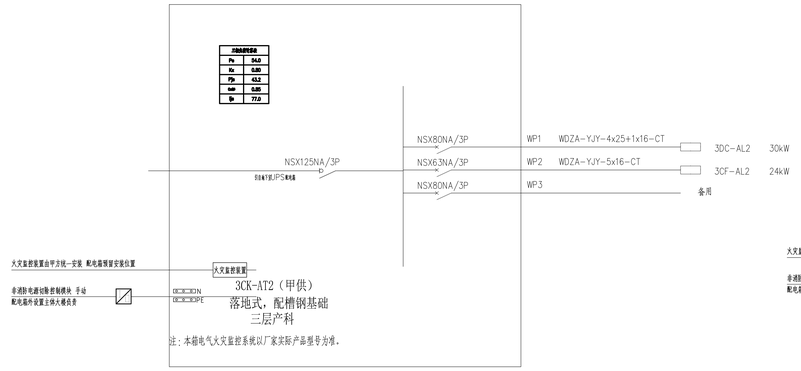

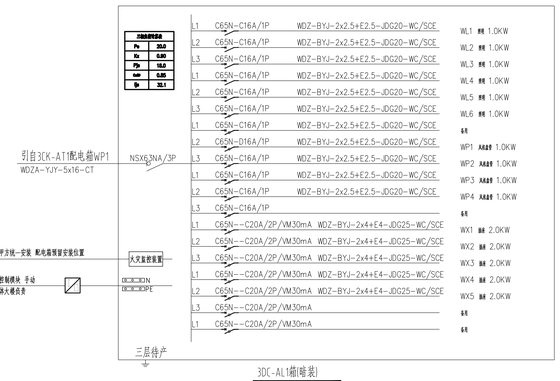

3DC-AL1箱(暗装)

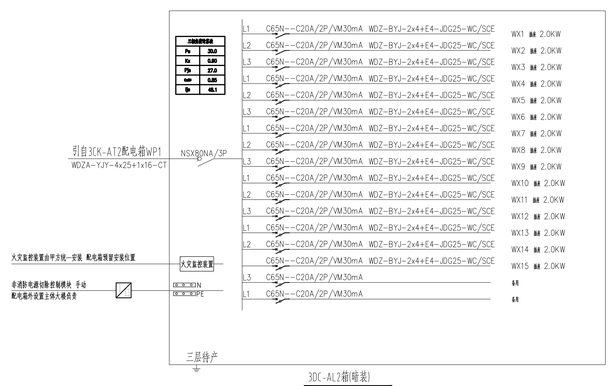

3DC-AL2箱(暗装)

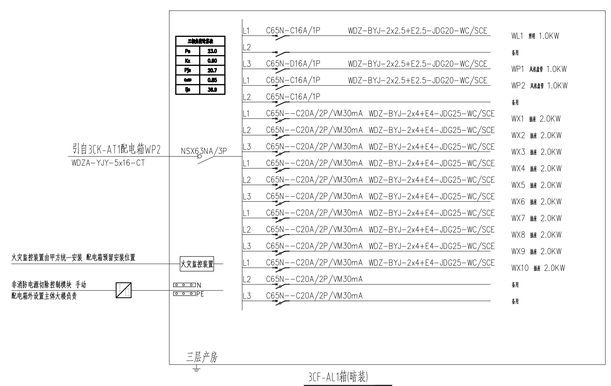

3CF-AL1箱(暗装)

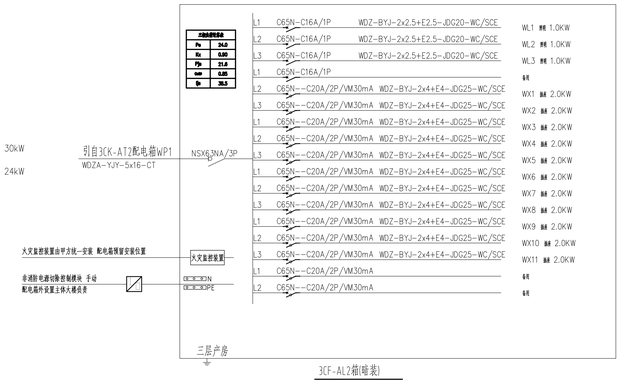

3CF-AL2箱(暗装)

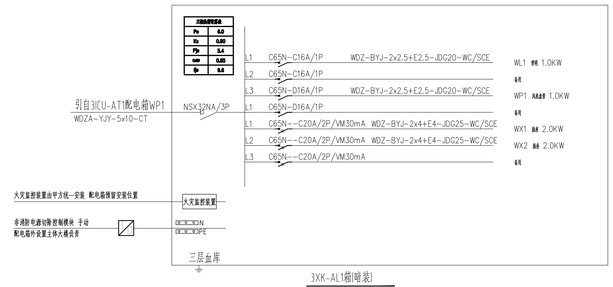

3XK-AL1箱(暗装)

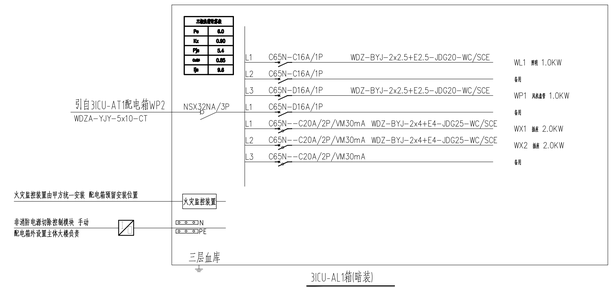

3(CU-AL1箱(暗装)

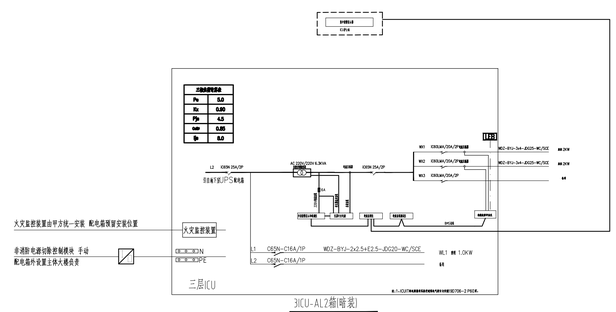

3(CU-AL2箱(暗装)

工程设计出图专用章(电子)
资质证书号：A131002117
有效期至：2029年06月25日

中华人民共和国注册电气工程师(供配电)
姓 名：许洪江
注册号：3100211-D0003
有效期：至2028年06月19日

中华人民共和国一级注册建筑师
姓 名：吕鑫
注册号：3100211-038
有效期：至2026年10月31日

上海市长宁妇幼保健医院改扩建工程(含扩大用地)项目

上海市长宁区妇幼保健院

版次 Issue	日期 Date	修订 Designed by

比例 Scale 1:100

TIANHUA天华
www.thape.com
上海天华建筑设计有限公司
Tian Hua Architecture Planning & Engineering Limited
中国 上海市 中山西路1800号 光华科技大厦27楼 设计证书 Licence NO. A131002117
279 -1800 Zhongshan West Rd. Shanghai 200335 PRC
所有施工图盖图章及本公司施工图用章后为有效施工图

审定 Authorized	陈涛	陈涛
审核 Approved by	陈涛	陈涛
项目负责人 Project director	吕鑫	吕鑫
专业负责人 Discipline Responsible	许洪江	许洪江
校对 Checked by	王天楠	王天楠
设计 Designed by	李恒	李恒
制图 Drawing by	胡天玲	胡天玲
日期 Date		
建筑 Architecture	建筑 Electricity	
结构 Structure	暖通 HVAC	
给排水 Water	电气 Electricity	
装修 Decoration	设备 Equipment	

建筑工程施工图设计文件
施工图出图专用章(电子)
有效期至：2026年06月30日

项目编号 Project No.	TH19023502	项目阶段 Category 土建
专业 Discipline	强电	设计阶段 Status 施工图
建设单位名称 Project Addresses	专项设计图(装净化)	
图纸名称 Drawing Title	配电系统图二	
出图日期 Date	2025-06-20	
图纸编号 Drawing No.	E206GB	