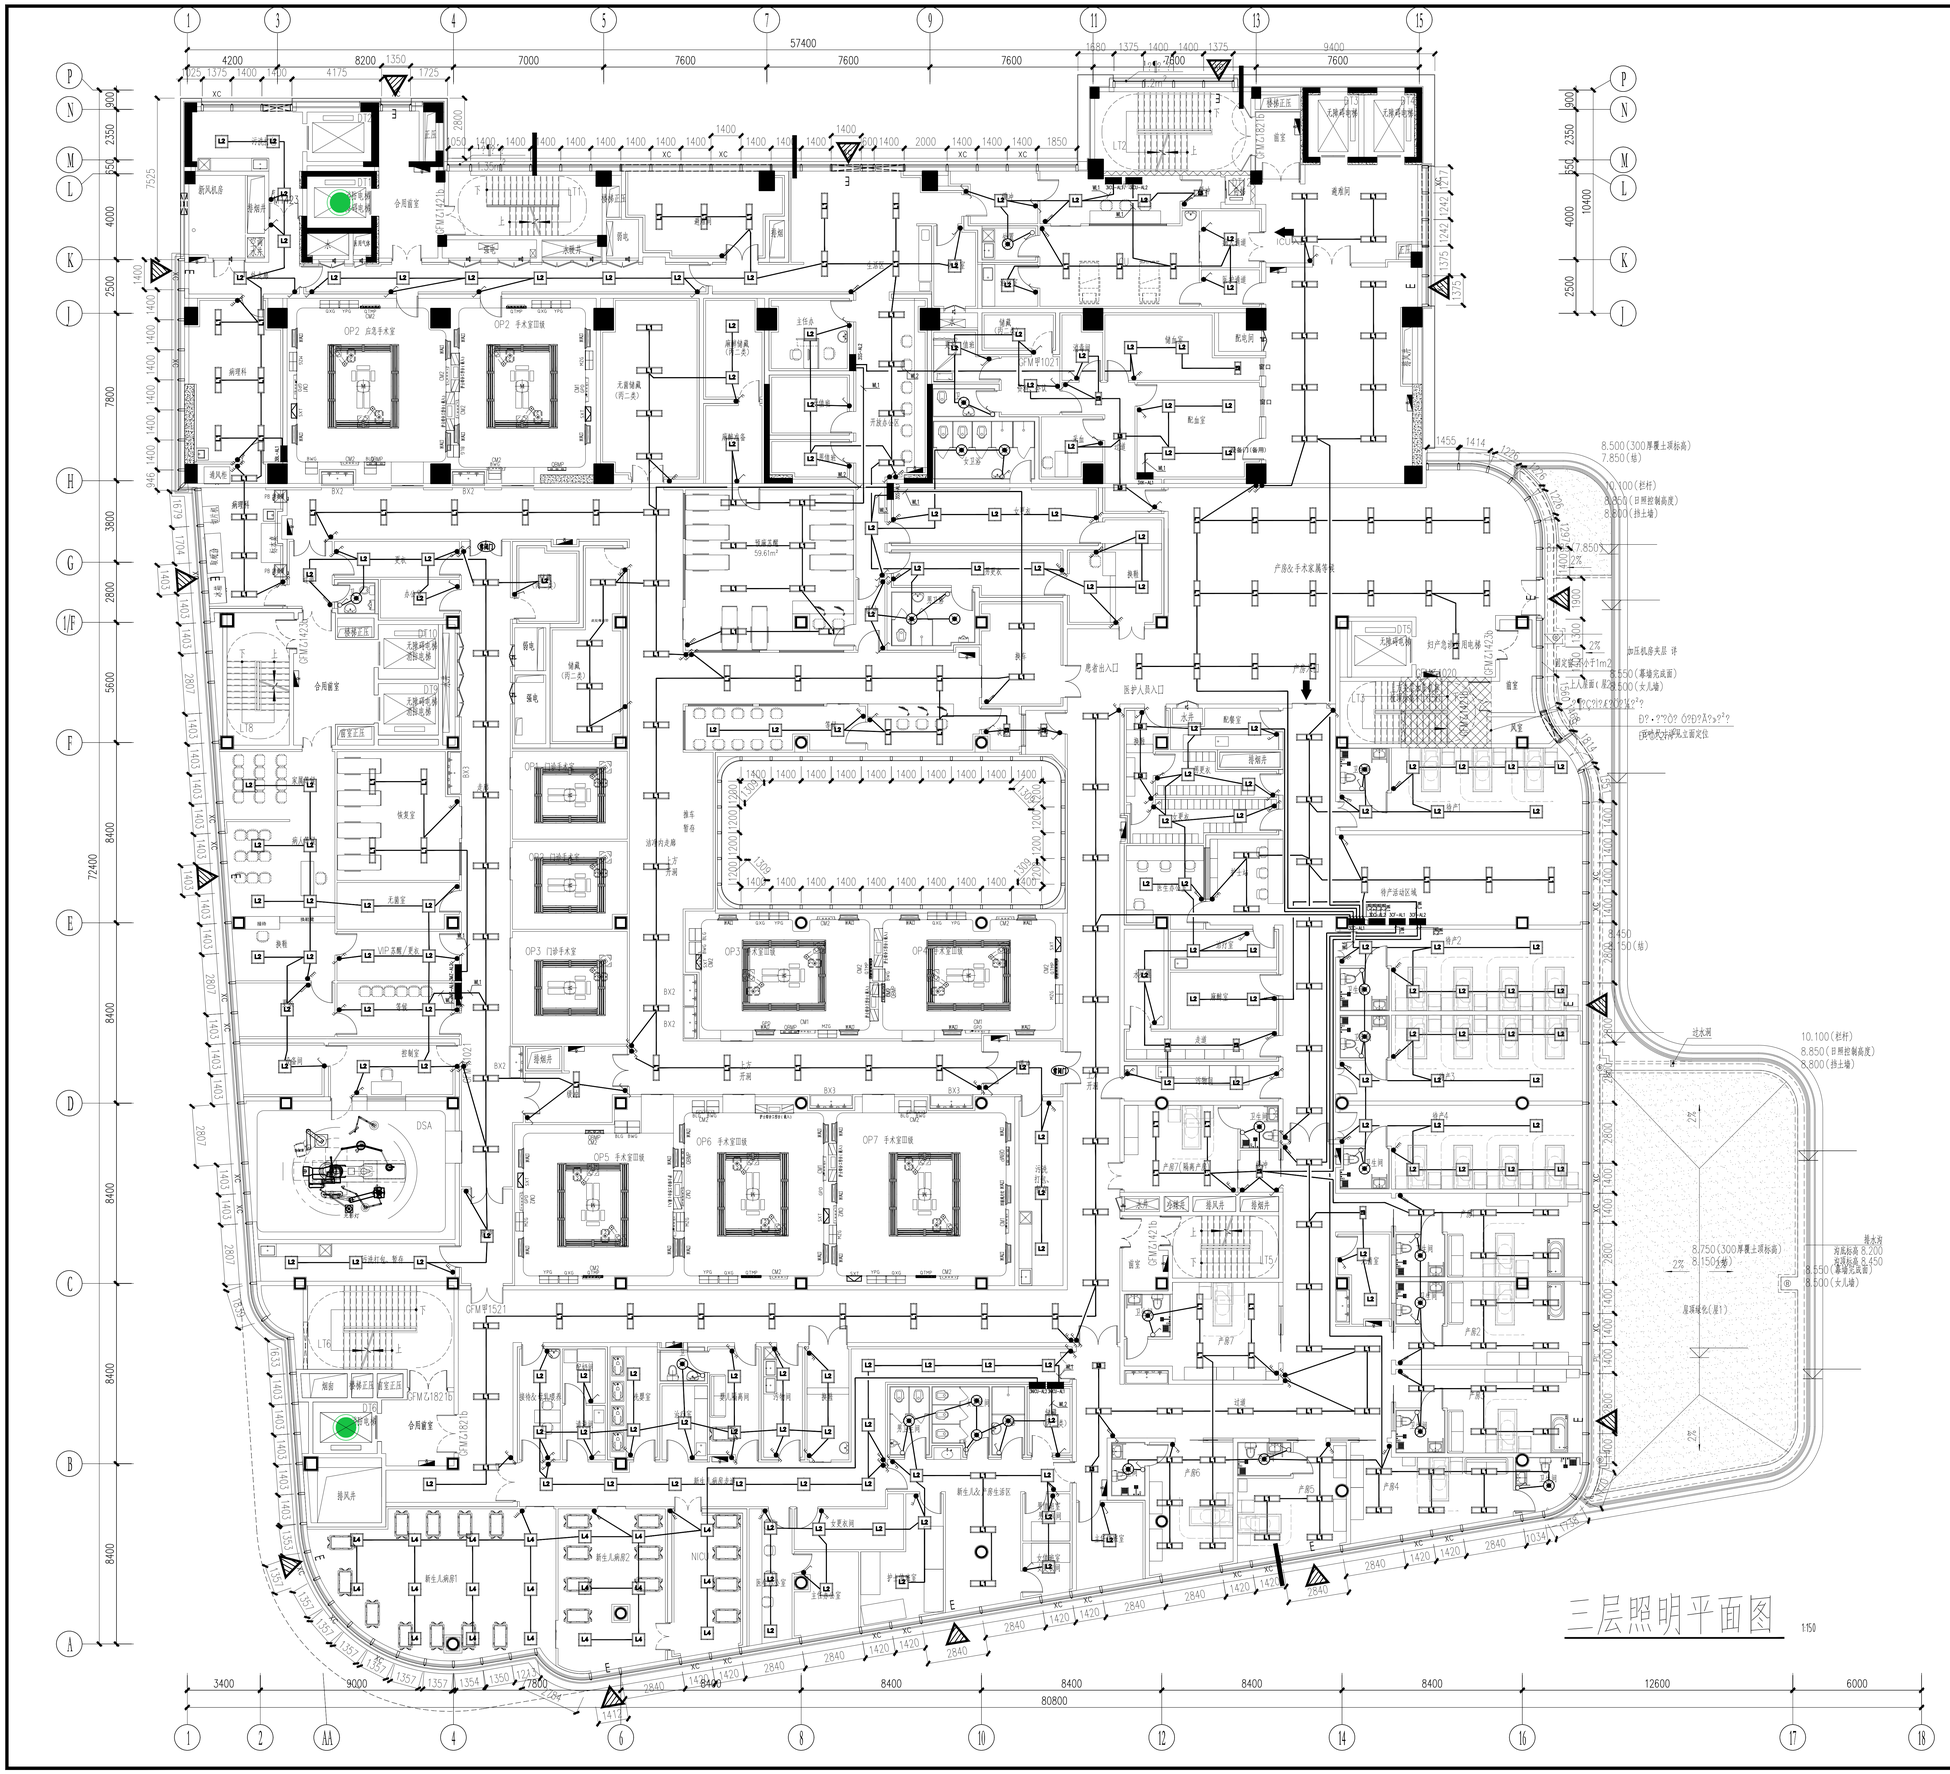

上海市长宁妇幼保健医院改扩建工程(含扩大用地)项目

上海市长宁区妇幼保健院

工程设计出图专用章(电子)
资质证书号：A131002117
有效期至：2029年06月25日

中华人民共和国注册电气工程师(供配电)
姓 名：许洪江
注册号：3100211-10003
有效期：至2028年06月19日
电子

中华人民共和国一级注册建筑师
姓 名：吕鑫
注册号：3100211-038
有效期：至2026年10月31日
电子

版次 Revision	日期 Date	设计 Designed by

比 例 Scale 1:100

TIANHUA天华
www.thape.com
上海天华建筑设计有限公司
Tian Hua Architecture Planning & Engineering Limited
中国 上海市 中山西路1800号 龙华环球大厦27楼
27F, 1800 Zhongshan West Rd. Shanghai 200235 PRC
设计证号 License NO. A131002117
所有施工图蓝图复加盖本公司施工图用图章后为有效施工图

建筑 Architecture	陈涛	陈涛
结构 Structure	陈涛	陈涛
项目负责人 Project director	吕鑫	吕鑫
专业负责人 Discipline Responsible	许洪江	许洪江
校对 Checked by	王光瑞	王光瑞
设计 Designed by	李恒	李恒
制图 Drawn by	胡天玲	胡天玲
审定 Confirmed by		
建筑 Architecture	结构 Structure	
电气 Electric		
暖通 Heating Ventilation Air Conditioning	给排水 Water Supply and Drainage	
总图 Site Plan	概算 Budget	
电气 Electric	经济 Economy	
电气 Electric	电气 Electric	

项目编号 Project No.	TH19023302	项目阶段 Category	三阶
专业 Discipline	强电	图纸状态 Status	施工图
建设单位 Project Submission	专项设计(区域净化)		

图纸名称 Drawing Title 三层照明平面图

日 期 Date 2025-06-20

图纸编号 Drawing No. E2003B