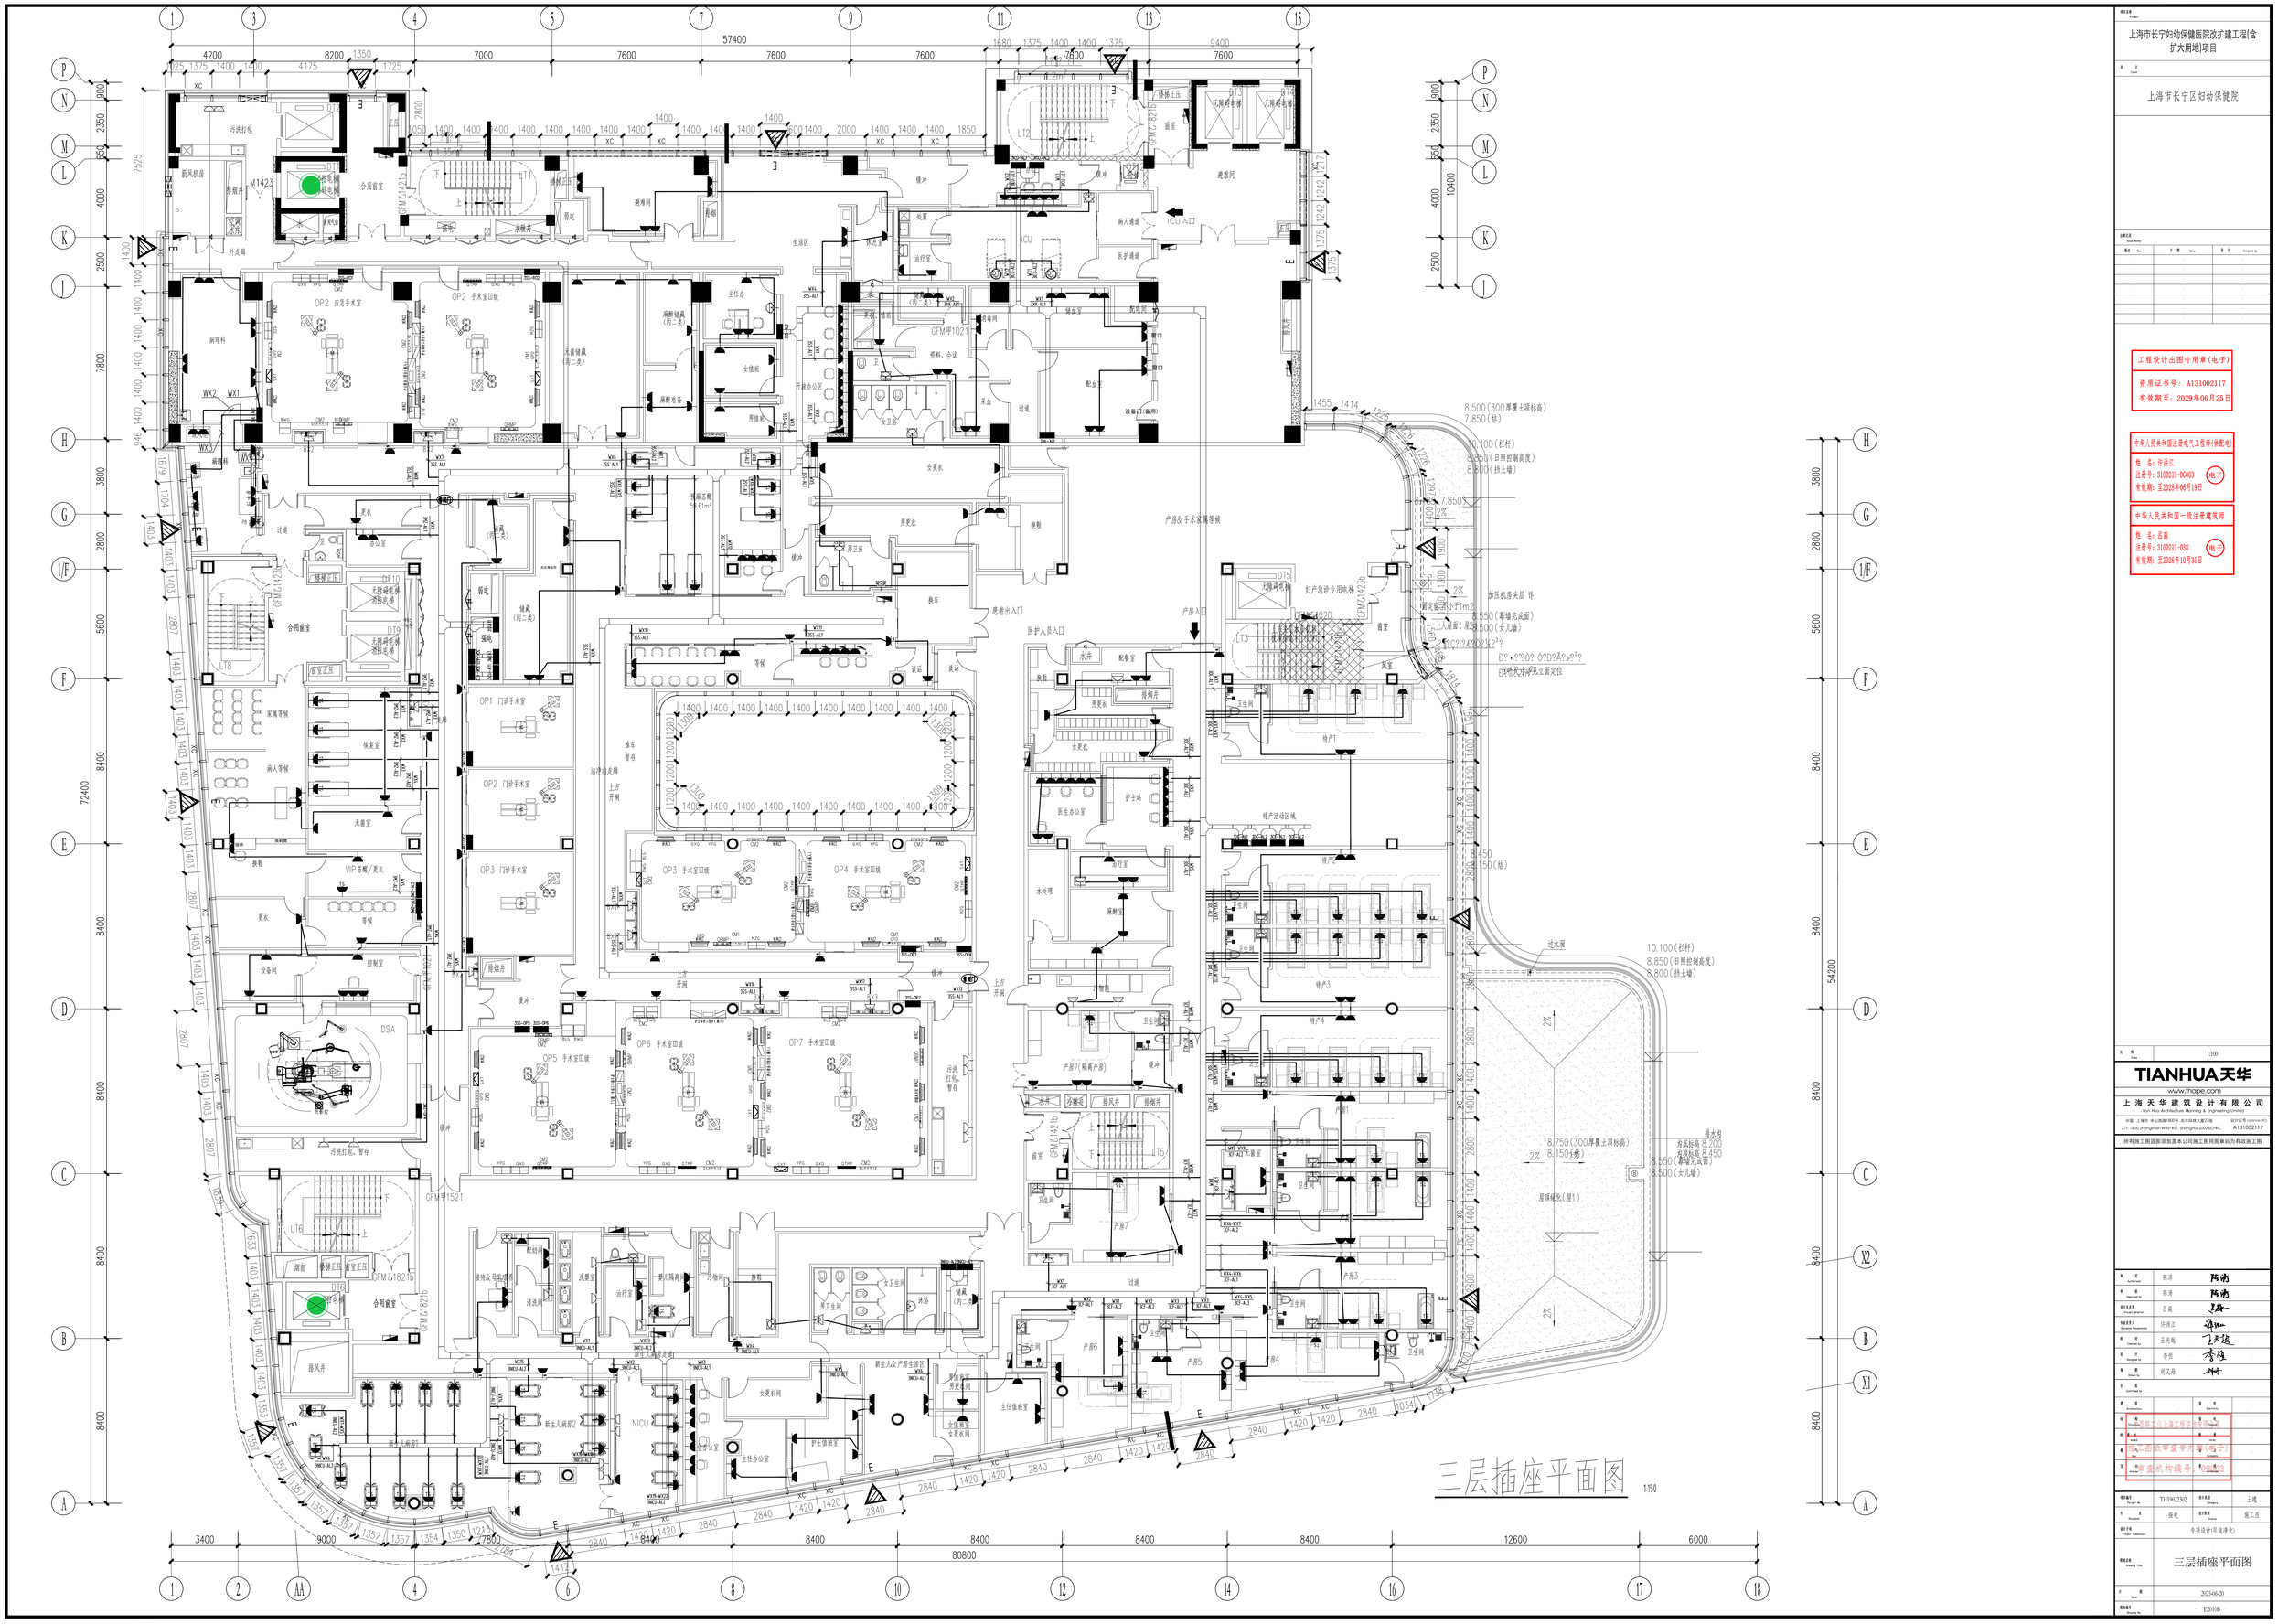

上海市长宁妇幼保健医院改扩建工程(含扩大用地)项目

上海市长宁区妇幼保健院

工程设计出图专用章(电子)
资质证书号：A131002117
有效期至：2029年06月25日

中华人民共和国注册电气工程师(供配电)
姓 名：许洪江
注册号：3100211-10003
有效期：至2028年06月19日
电子

中华人民共和国一级注册建筑师
姓 名：吕鑫
注册号：3100211-038
有效期：至2026年10月31日
电子

版次 Rev.	日 期 Date	备 注 Designed by

比 例 Scale 1:100

TIANHUA天华
www.thape.com
上海天华建筑设计有限公司
Tian Hua Architecture Planning & Engineering Limited
中国 上海市 中山西路1800号 光华科技大厦27楼
CTR 1800 Zhongshan West Rd. Shanghai 200235 PRC
设计证号 Licence No. A131002117
所有施工图盖图章及本公司施工图用图章后为有效施工图

审定 Authorized	陈涛	陈涛
审核 Approved by	陈涛	陈涛
项目负责人 Project director	吕鑫	吕鑫
专业负责人 Discipline Responsible	许洪江	许洪江
校对 Checked by	王美娟	王美娟
设计 Designed by	李丽	李丽
制图 Drawn by	胡天翔	胡天翔
出图 Checked by		

会签 Discipline		会签 Discipline	
电子出图 Electronic Seal	电子出图	电子出图 Electronic Seal	电子出图
会签 Discipline		会签 Discipline	
电子出图 Electronic Seal	电子出图	电子出图 Electronic Seal	电子出图
会签 Discipline		会签 Discipline	
电子出图 Electronic Seal	电子出图	电子出图 Electronic Seal	电子出图

电子出图 ELECTRONIC SEAL
CSA-即时审查专用章(电子)
智能机构编号：9101010

项目编号 Project No.	TH19021302	项目阶段 Category	土建
专业 Discipline	强电	设计阶段 Status	施工图
建设单位 Project Submission	专项设计(非流净化)		
图纸名称 Drawing Title	三层插座平面图		
出图 Date	2025-06-20		
图纸编号 Drawing No.	E2010B		