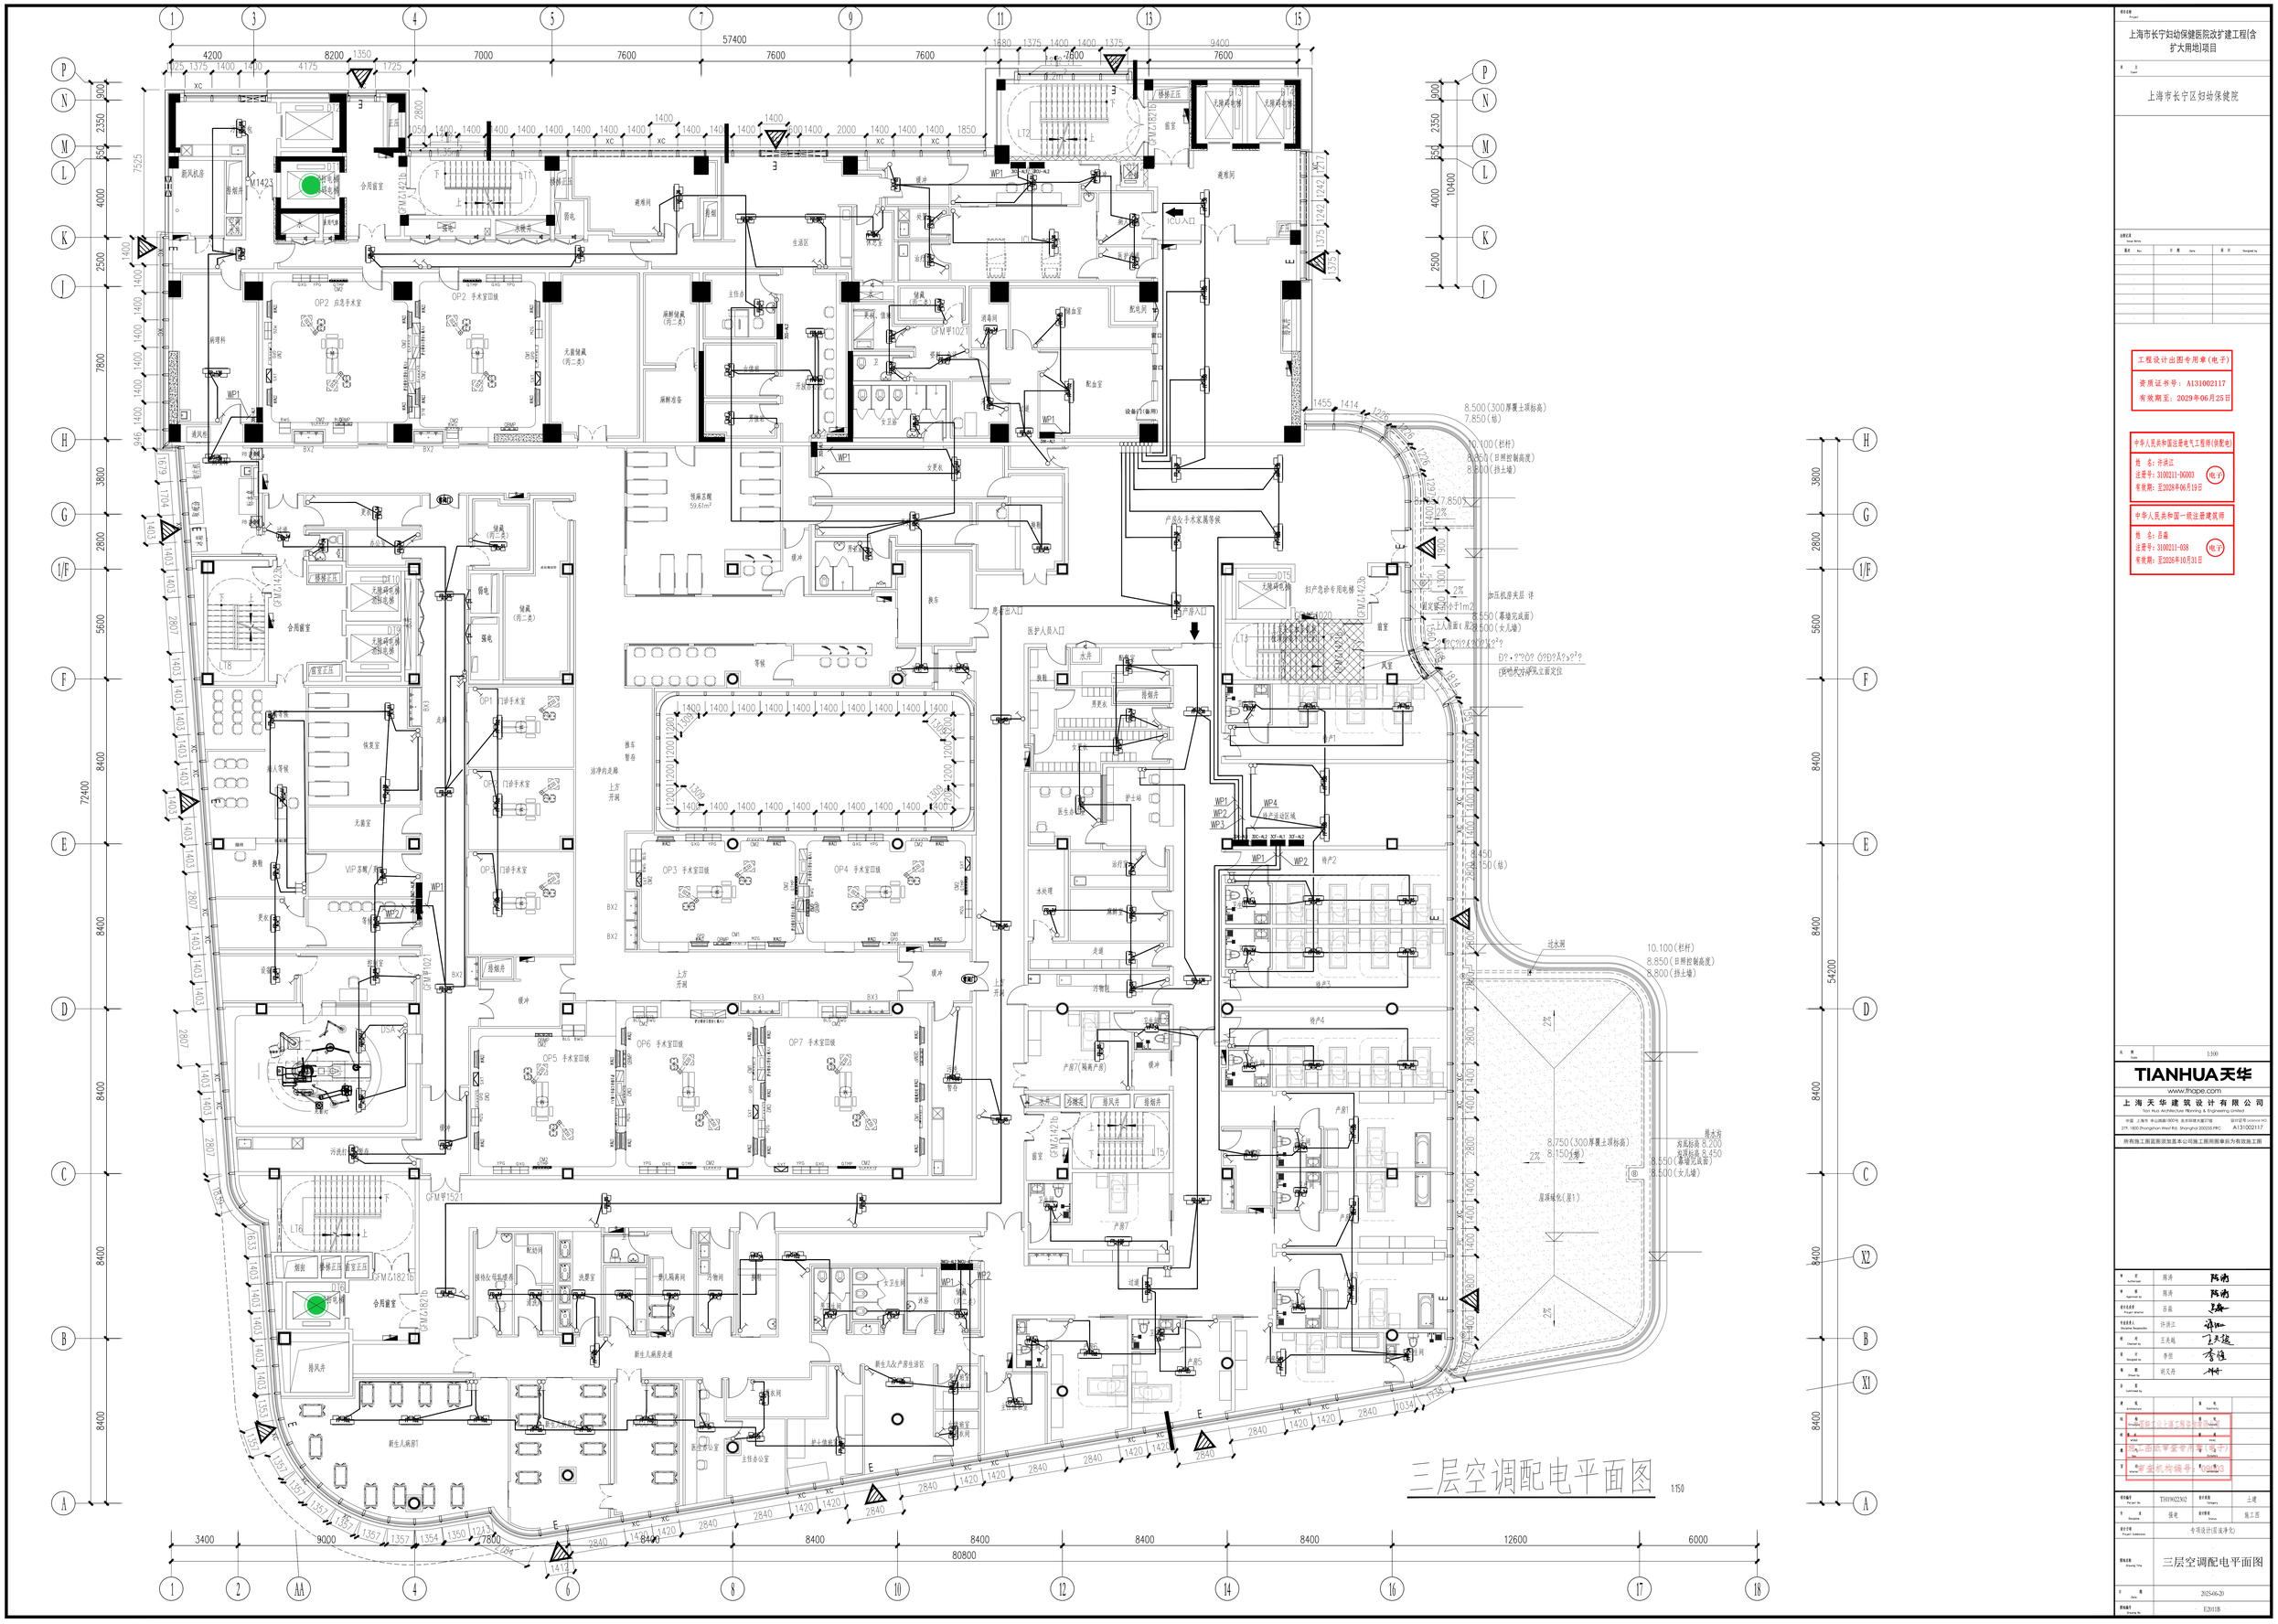

上海市长宁妇幼保健医院改扩建工程(含扩大用地)项目

上海市长宁区妇幼保健院

工程设计出图专用章(电子)
资质证书号：A131002117
有效期至：2029年06月25日

中华人民共和国注册电气工程师(供配电)
姓 名：许洪江
注册号：3100211-10003
有效期：至2028年06月19日
电子

中华人民共和国一级注册建筑师
姓 名：吕鑫
注册号：3100211-038
有效期：至2026年10月31日
电子

修改记录 Revision Notes			
版次 No.	日 期 Date	修 改 Revised by	

比 例 Scale	1:100

TIANHUA天华
www.thape.com
上海天华建筑设计有限公司
Tian Hua Architecture Planning & Engineering Limited
中国 上海市 中山西路1800号 龙华国际大厦27楼
CITY: 1800 Zhongshan West Rd. Shanghai 200235 P.R.C.
设计证号 Licence No. A131002117
所有施工图盖图章及本公司施工图用图章均为有效施工图

审 定 Authorized	陈涛	陈涛
审 核 Approved by	陈涛	陈涛
项目负责人 Project director	吕鑫	吕鑫
专业负责人 Discipline Responsible	许洪江	许洪江
校 对 Checked by	王美娟	王美娟
设 计 Designed by	李恒	李恒
制 图 Drawn by	胡天翔	胡天翔
设计阶段 Stage		
建 筑 Architecture		结 构 Structure
给排水 Water supply & drainage		暖 通 HVAC
电 气 Electrical	施工图	景 观 Landscape
建筑面积 Area		比 例 Scale
工程名称 Project	上海市长宁区妇幼保健院改扩建工程(含扩大用地)项目	
图纸名称 Drawing Title	三层空调配电平面图	
图纸编号 Drawing No.	E2011B	
工程编号 Project No.	TH19023302	设计阶段 Category 土建
专 业 Discipline	强电	设计阶段 Status 施工图
建设单位 Project Submission	专项设计(非洁净区)	
日 期 Date	2025-06-20	

工程设计出图专用章(电子)
资质证书号：A131002117
有效期至：2029年06月25日

建筑面积：[illegible]
[illegible]