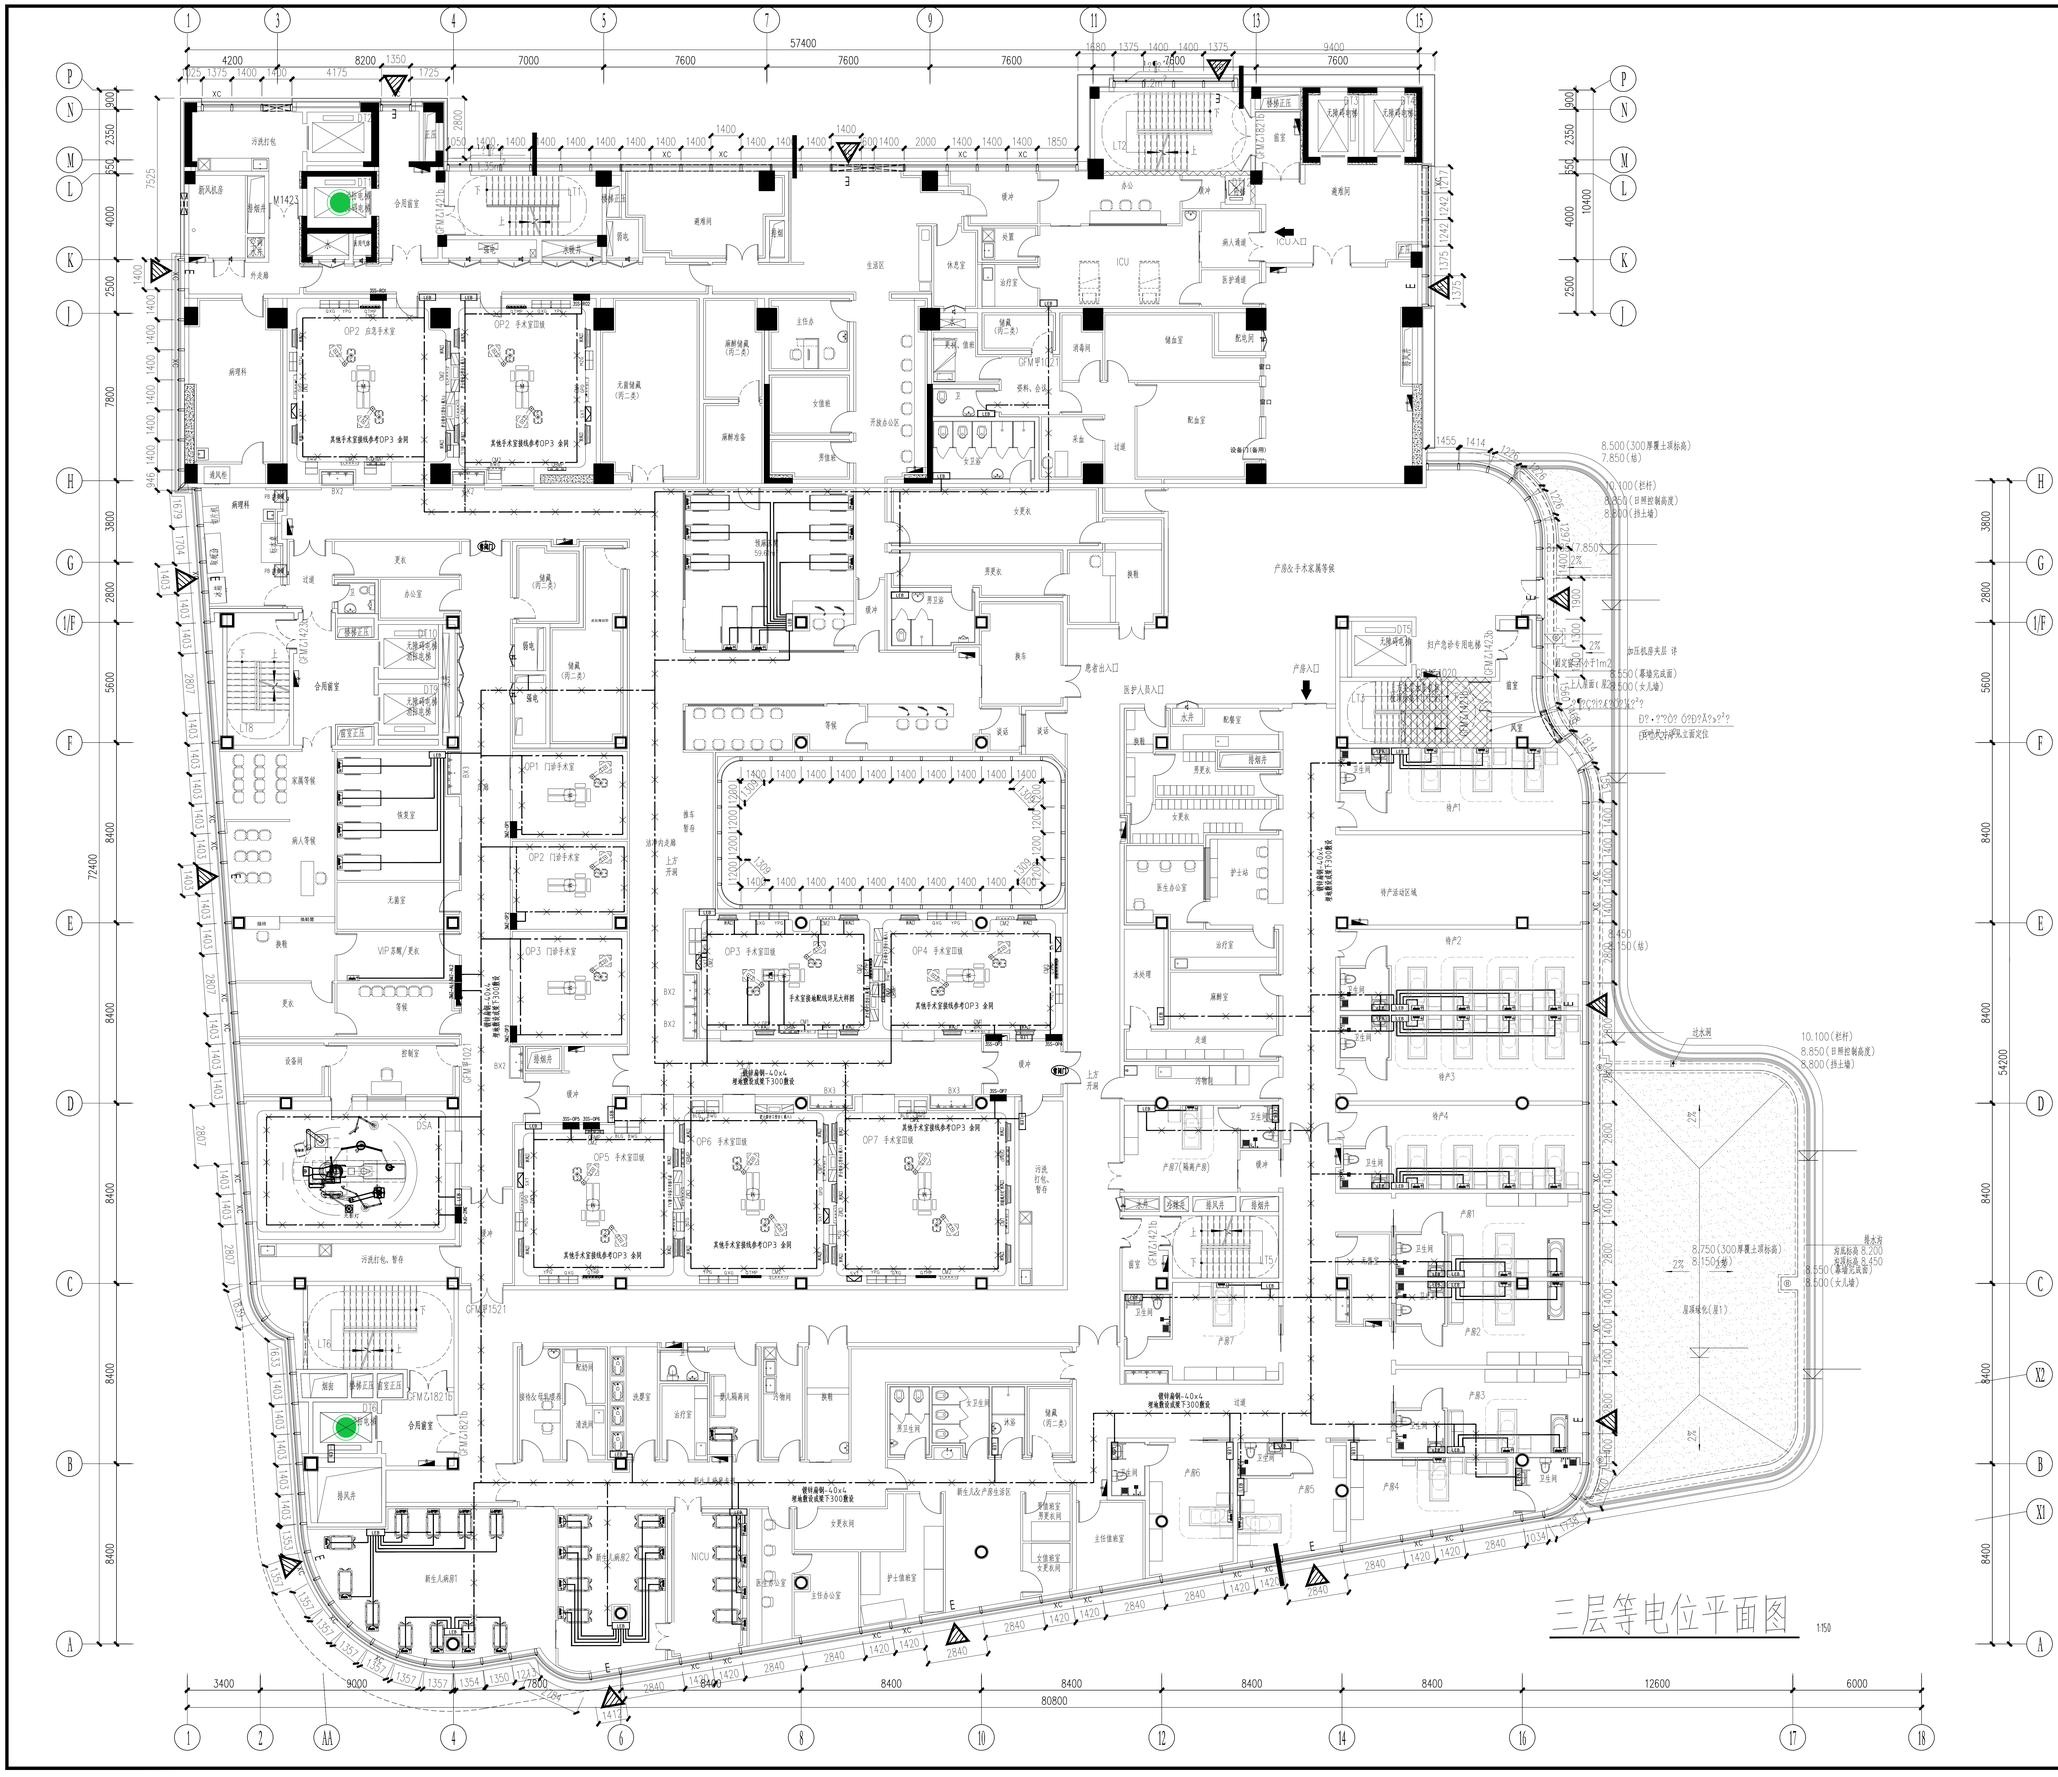

上海市长宁妇幼保健医院改扩建工程(含扩大用地)项目

上海市长宁区妇幼保健院

工程设计出图专用章(电子)
资质证书号：A131002117
有效期至：2029年06月25日

中华人民共和国注册电气工程师(供配电)
姓 名：许洪江
注册号：3100211-10003
有效期：至2028年06月19日
电子

中华人民共和国一级注册建筑师
姓 名：吕鑫
注册号：3100211-038
有效期：至2026年10月31日
电子

版次 Rev.	日 期 Date	备 注 Designed by

比 例 Scale	1:100

TIANHUA天华
www.thape.com
上海天华建筑设计有限公司
Tian Hua Architecture Planning & Engineering Limited
中国 上海市 中山西路1800号 龙华环球大厦27楼
27F, 1800 Zhongshan West Rd. Shanghai 200235 PRC
设计证号 License NO. A131002117

所有施工图盖图签加盖本公司施工图用图章后为有效施工图

主 任 Architect	陈涛	陈涛
专 业 Approved by	陈涛	陈涛
项目负责人 Project director	吕鑫	吕鑫
专业负责人 Discipline Responsible	许洪江	许洪江
审 核 Checked by	王美梅	王美梅
主 设 Designed by	李恒	李恒
专 业 Drawn by	郑天玲	郑天玲
主 管 Confirmed by		
建 筑 Architecture	结 构 Structure	
给 排 水 Water	暖 通 HVAC	
电 气 Electric	电气(电子) Electric (Electronic)	
景 观 Landscape		

上海天华建筑设计有限公司 (电子)
电子签名有效 授权人:郑天玲
扫描件有效 授权人:郑天玲

项目编号 Project No.	TH19023102	图纸类别 Category	三建
专业 Discipline	强电	图纸阶段 Status	施工图
设计子项 Project Subdivision	专项设计(区域净化)		

图纸名称 Drawing Title: 三层等电位平面图

日 期 Date	2025-06-20
图纸编号 Drawing No.	E2012B