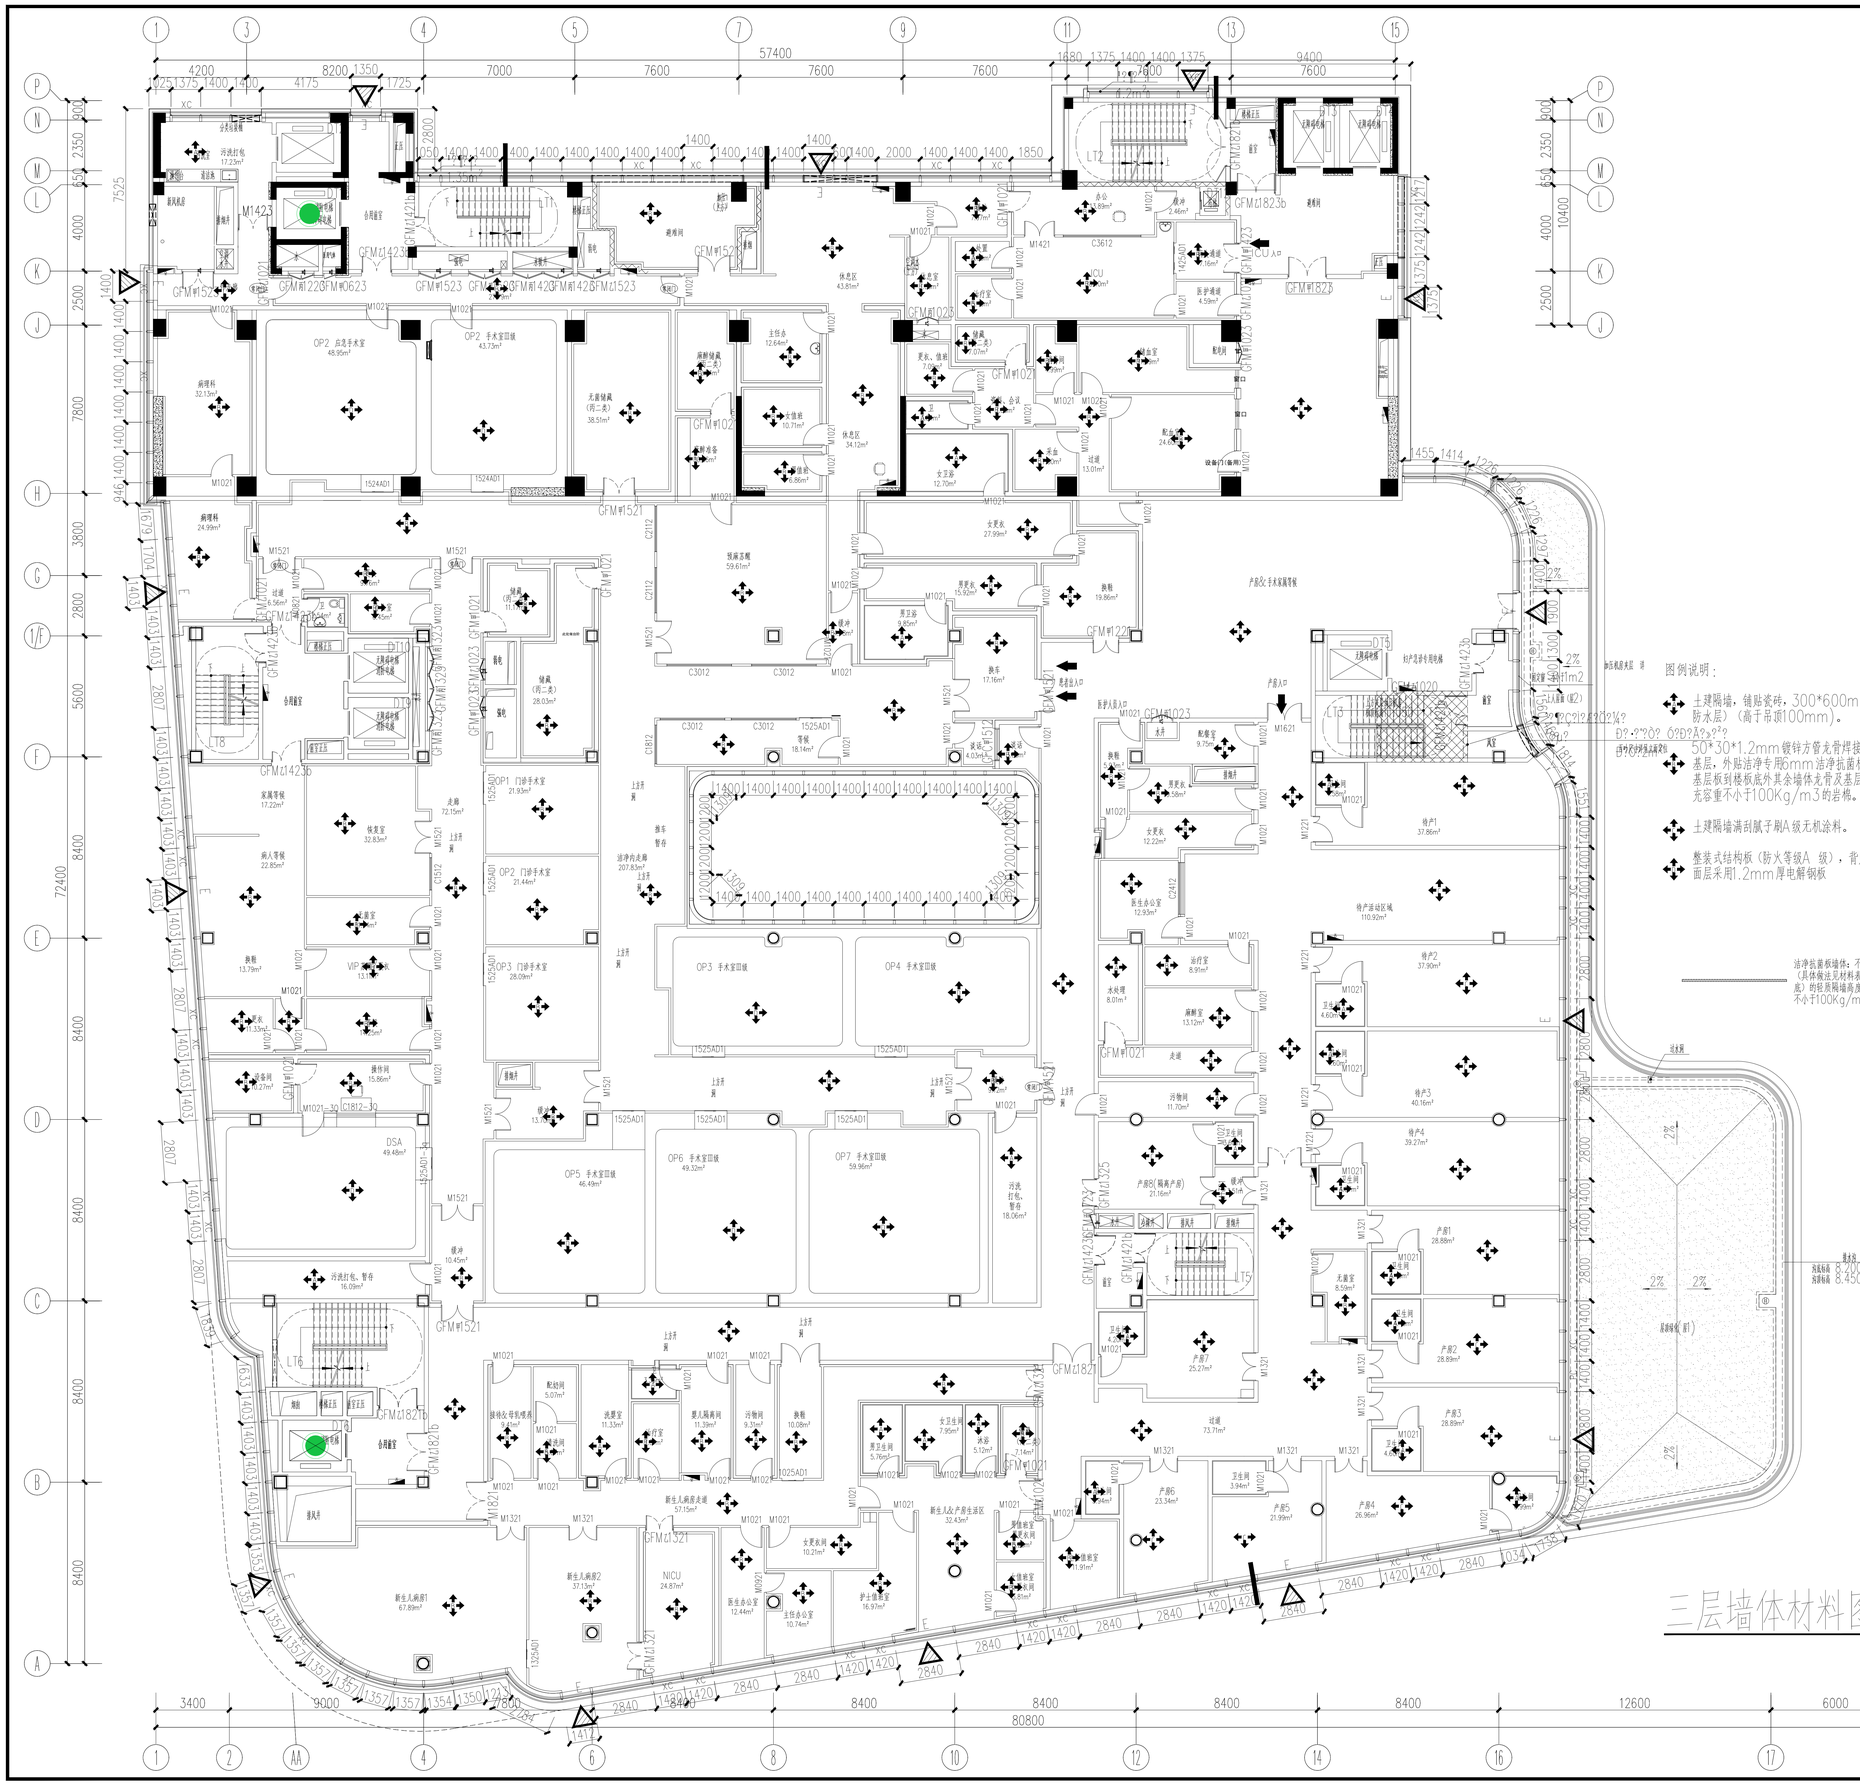

图例说明：

土建隔墙，铺贴瓷砖，300*600mm墙面饰面砖（需防水处理的墙体涂刷防水层）（高于吊顶100mm）。

50*30*1.2mm镀锌方管龙骨焊接成型骨架，钉铺10mm厚防火玻璃板基层，外贴洁净专用6mm洁净抗菌板面层（疏散走道、库房其端部无设基层板到楼板底外其余墙体龙骨及基层板均高出吊顶完成面200mm）内填充容重不小于100Kg/m3的岩棉。

土建隔墙满刮腻子刷A级无机涂料。

整装式结构板（防火等级A 级），背贴优质防潮石膏板（厚度12mm），面层采用1.2mm厚电解钢板

项目名称 Project
上海市长宁妇幼保健医院改扩建工程(含扩大用地)项目

业主 Client
上海市长宁区妇幼保健院

中华人民共和国一级注册建筑师
姓 名：邱磊
注册号：3100211-138
有效期：至2027年05月27日
电子

出图记录 Issue Notes

版次 Rev.	日 期 Date	说 明 Designed by

中华人民共和国一级注册建筑师
姓 名：吕鑫
注册号：3100211-038
有效期：至2026年10月31日
电子

工程设计出图专用章(电子)
资质证书号：A131002117
有效期至：2029年06月25日

比 例 Scale 1:150

TIANHUA天华
www.thope.com
上海天华建筑设计有限公司
Tian Hua Architecture Planning & Engineering Limited
中国 上海市 中山西路1800号 海丰环球大厦27楼 设计证号 License NO. 27F,1800Zhongshan West Rd. Shanghai200235,PRC A131002117
所有施工图盖图章加盖本公司施工图用图章后为有效施工图

审 定 Authorized	汪		
审 核 Approved by	韩丽		
设计总负责 Project director	汪		
专业负责人 Discipline Responsible	邱		
校 核 Checked by	邱		
设 计 Designed by	叶		
制 图 Drawn by	叶		
会 签 Confirmed by			
建 筑 Architecture		电 气 Electricity	
结 构 Structure		弱 电 Telecom	
给 排 水 HSAD		暖 通 HVAC	
燃 气 Gas		动 力 Dynamics	
室 内 Interior		景 观 Landscape	

项目编号 Project No.	TH19022302	设计阶段 Category	方案
专 业 Discipline	建筑	设计阶段 Status	施工图
设计子项 Project Subdivision	专科楼(门急诊楼)		
图纸名称 Drawing Title	三层墙体材料图		
日 期 Date	2025.06.20		
图纸编号 Drawing No.	A1009B		