

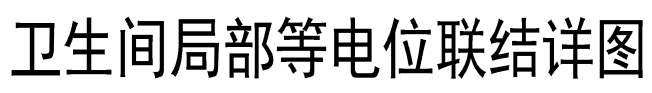
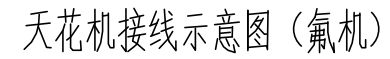
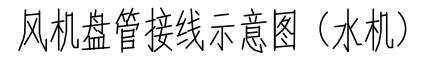
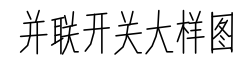


序 号	图例/符号	名称/规格	安装方式/说明	备 注
1		双路电源自动切换箱	落地安装	
2		分配电箱	暗装/明装	
3		空调控制柜	明装	
4		安全型五孔插座 (250V/10A)	墙上暗装底边距地0.3m	
5		安全型五孔防水插座 (250V/10A)	墙上暗装底边距地0.3m	
6		安全型五孔防水插座 (250V/10A)	墙上暗装底边距地1.3m	
7		自动门插座 (250V/10A)		
8		传遥控五孔插座 (250V/10A)	墙上暗装底边距地1.6m	用于传遥控
9		五孔插座 (250V/10A)	吊顶内安装	用于电灯门
10		三孔插座 (250V/16A)	墙上暗装底边距地2.0m	用于分体空调
11		三孔插座 (250V/16A)	墙上暗装底边距地2.4m	用于热水器, 淋浴池插座安装高度器地0.3
12		地板插座 (250V/10A)	墙上暗装底边距地0.8m	用于卫生间
13		插座柜 (250V/10A)	设备带上安装	每柜配置八个安全型五孔插座, 一个接地端子
14		接线盒 (250V/10A)	墙上暗装底边距地0.3m或埋地	
15		铜质防水插座 (250V/10A)	地面暗装	
16		插座柜 (250V/10A)	设备带上安装	每柜配置八个安全型五孔插座, 一个接地端子
17		单联单控开关 (250V/10A)	墙上暗装底边距地1.3m	
18		双联单控开关 (250V/10A)	墙上暗装底边距地1.3m	
19		三联单控开关 (250V/10A)	墙上暗装底边距地1.3m	
20		防水防潮单联单控开关 (250V/10A)	墙上暗装底边距地1.3m	
21		防水防潮双联单控开关 (250V/10A)	墙上暗装底边距地1.3m	
22		单联双控开关 (250V/10A)	墙上暗装底边距地1.3m	
23		双联双控开关 (250V/10A)	墙上暗装底边距地1.3m	
24		三联双控开关 (250V/10A)	墙上暗装底边距地1.3m	
25		风机速度控制开关	墙上暗装底边距地1.3m	
26		手术室应急灯盒 (60W 1300x350)	嵌入吊顶安装	采用LED光源, 光通量5300lm
27		应急灯 (40W 1200x300)	吸顶安装	采用LED光源, 光通量3800lm
28		节能LED灯 (18W)	悬挂安装, 下皮距地2m	采用LED光源, 光通量2400lm
29		紫外线灯LED灯 (40W)	吊装, 底边距地2.2米	
30		应急灯盒 (30W 600x600)	吸顶安装	采用LED光源, 光通量3650lm
31		应急灯盒 (30W 600x600)	吸顶安装	三基色荧光灯
32		应急灯盒 (20W 600x300)	吸顶安装	采用LED光源, 光通量2400lm
33		防水应急灯 (12W)	吸顶安装	采用LED光源, 光通量1000lm
34		LED应急灯 (30W)	吸顶安装	采用LED光源, 光通量2540lm
35		LED端子箱	墙上暗装底边距地0.3m	
36		手术室警示灯 (3W)	电站门框上	
37		单口网络插座 (用作电话)	嵌墙安装0.3米高	
38		单口网络插座	嵌墙安装0.3米高	
39		双口网络插座	嵌墙安装0.3米高	
40		双口AP面板	暗装装饰FL+1.8m	
41		双口外网、专网面板	嵌墙安装0.3米高	
42		无线电话面板	C—P箱内安装	
43		预留预留双口网络布线	布线至终端座	
44		有线电视插座	暗装装饰FL+1.8m	
45		可视对讲门机	壁挂底边距地1.3米	
46		读卡、密码门机	壁挂底边距地1.3米	
47		磁力锁	门框上	
48		出门按钮	壁挂底边距地1.3米	
49		可视对讲室内分机	护士工作台上或墙1.4米高	
50		200万像素网络半球摄像机	吸顶安装	
51		谈话录音器	谈话间墙上	
52		防火型3W天花喇叭	吸顶安装	
53		6W音量控制器 (带预切)	嵌墙安装1.4米高	
54		呼叫主机	工作台上	
55		护士呼叫分机	壁挂1.3米高	
56		走廊显示屏	吊装, 底边距地2.2米	
57		卫生间紧急按钮	壁挂0.8米高	
58		防水型单联单控开关 (250V/10A)	墙上暗装底边距地1.3m	
59		防水型双联单控开关 (250V/10A)	墙上暗装底边距地1.3m	
60		防水型三联单控开关 (250V/10A)	墙上暗装底边距地1.3m	
61		四联单控开关 (250V/10A)	墙上暗装底边距地1.3m	
62		设备供电电源线预留 (250V/10A) 仅作为预留不计数	设备带带位, 预留0.2米	设备带带位1.4m
63		空调控制面板、温度显示调节, 运行故障显示等。	墙上暗装底边距地1.3m	
		应急疏散指示灯 (40W 1200x300 照度时W90min)	吸顶安装	采用LED光源, 光通量3800lm
		应急疏散指示灯 (30W 600x600 照度时W30min)	吸顶安装	采用LED光源, 光通量3650lm

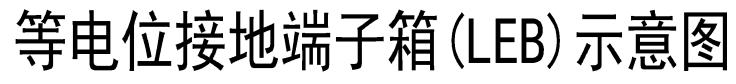


注:

- 2) 每个床位配置一个接地端子(配86型底盒), 离地0.3米安装。

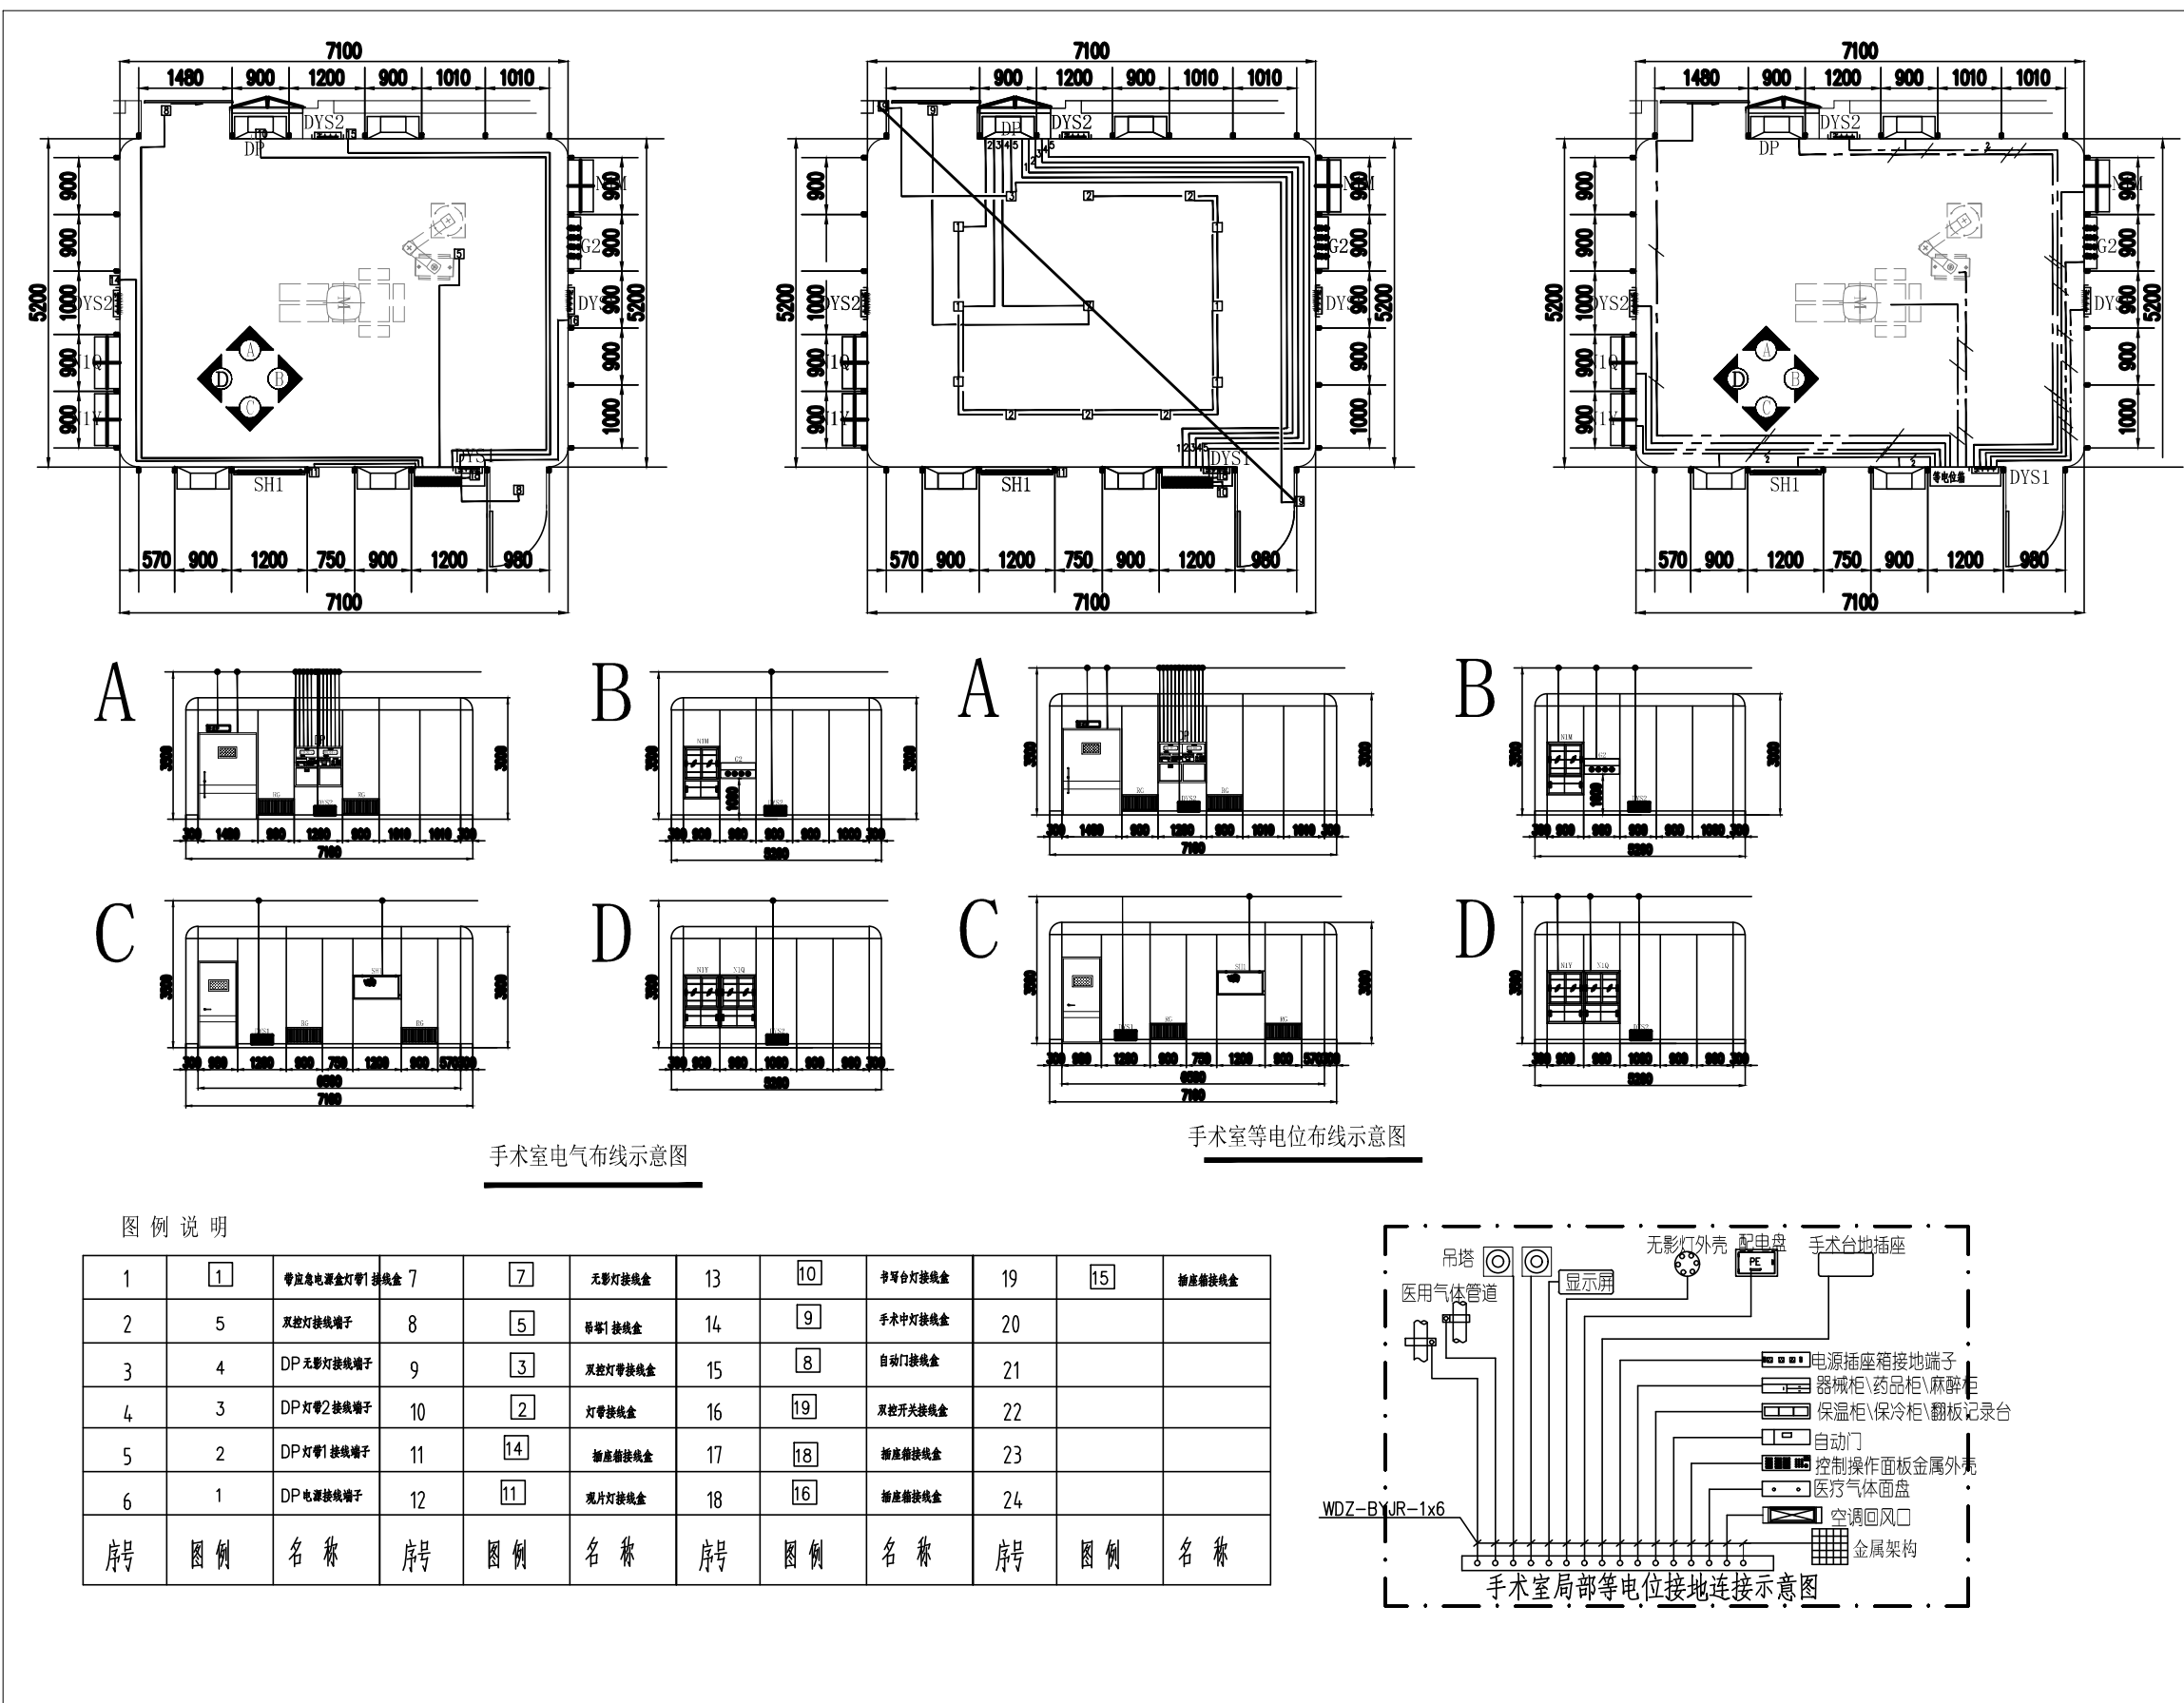

XF-A1.4 (特許)

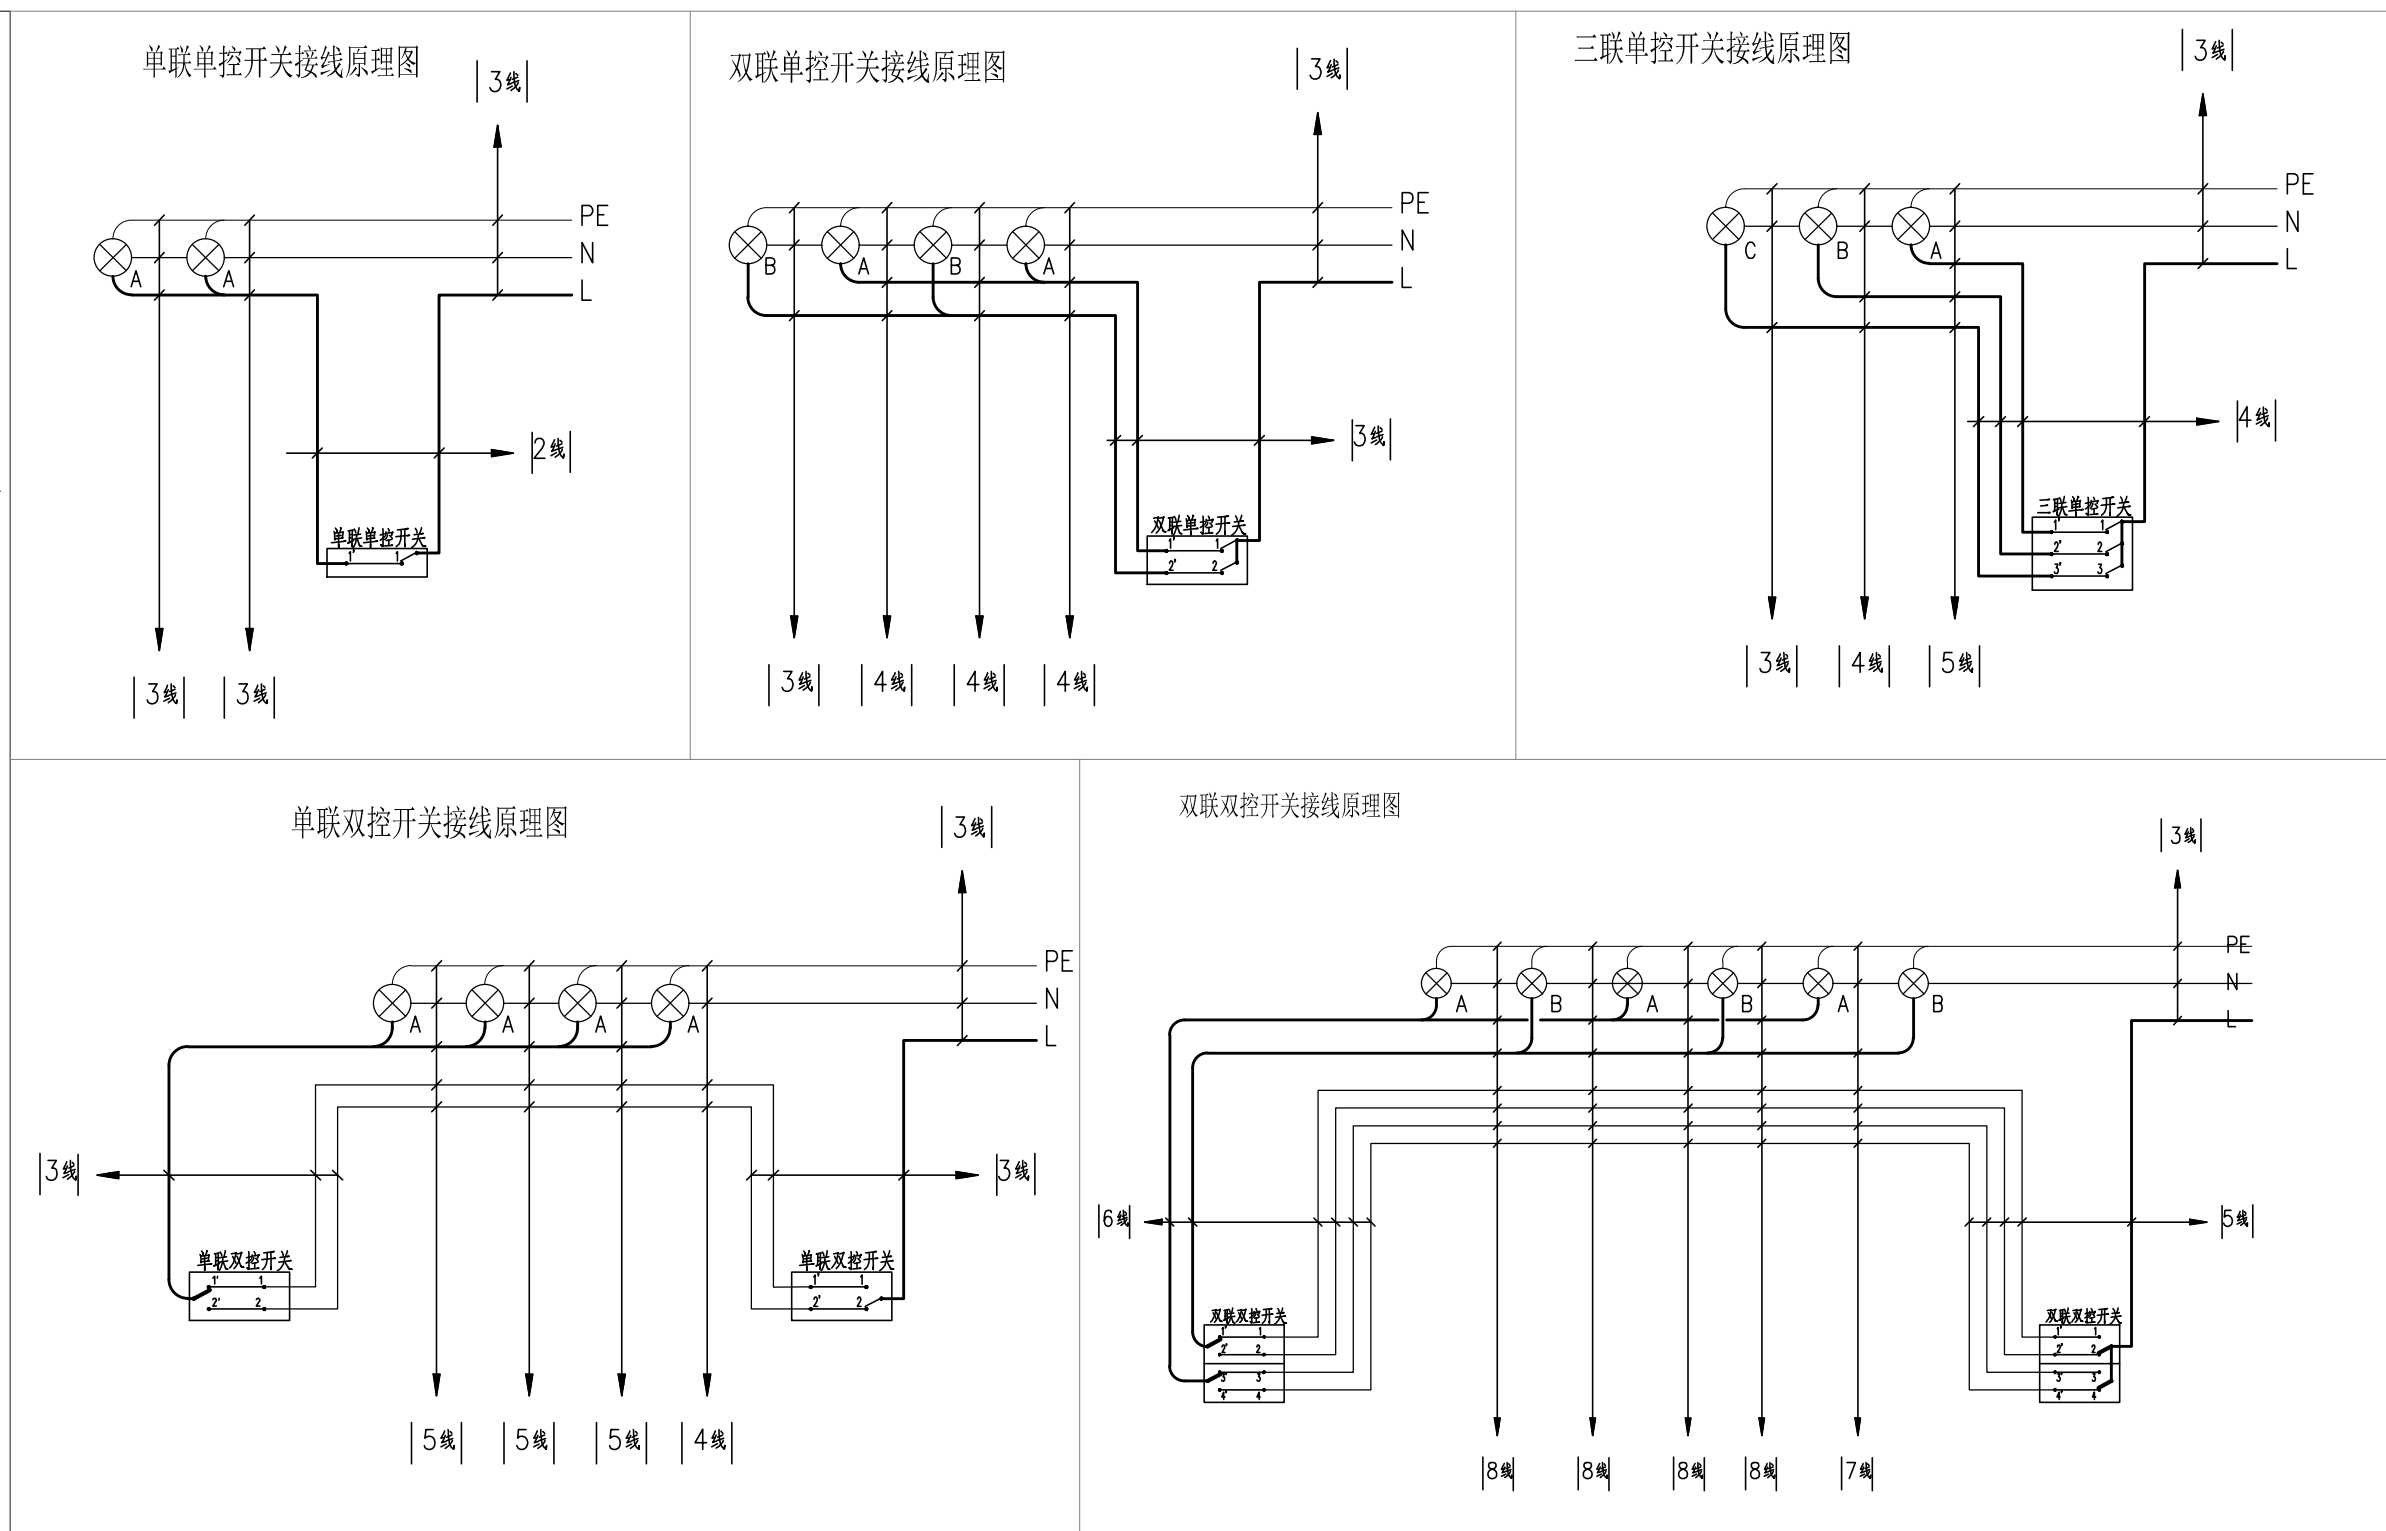[illegible][illegible]