暖 通	
强弱电	
给排水	
结 构	
建 筑	
工种会签	签章

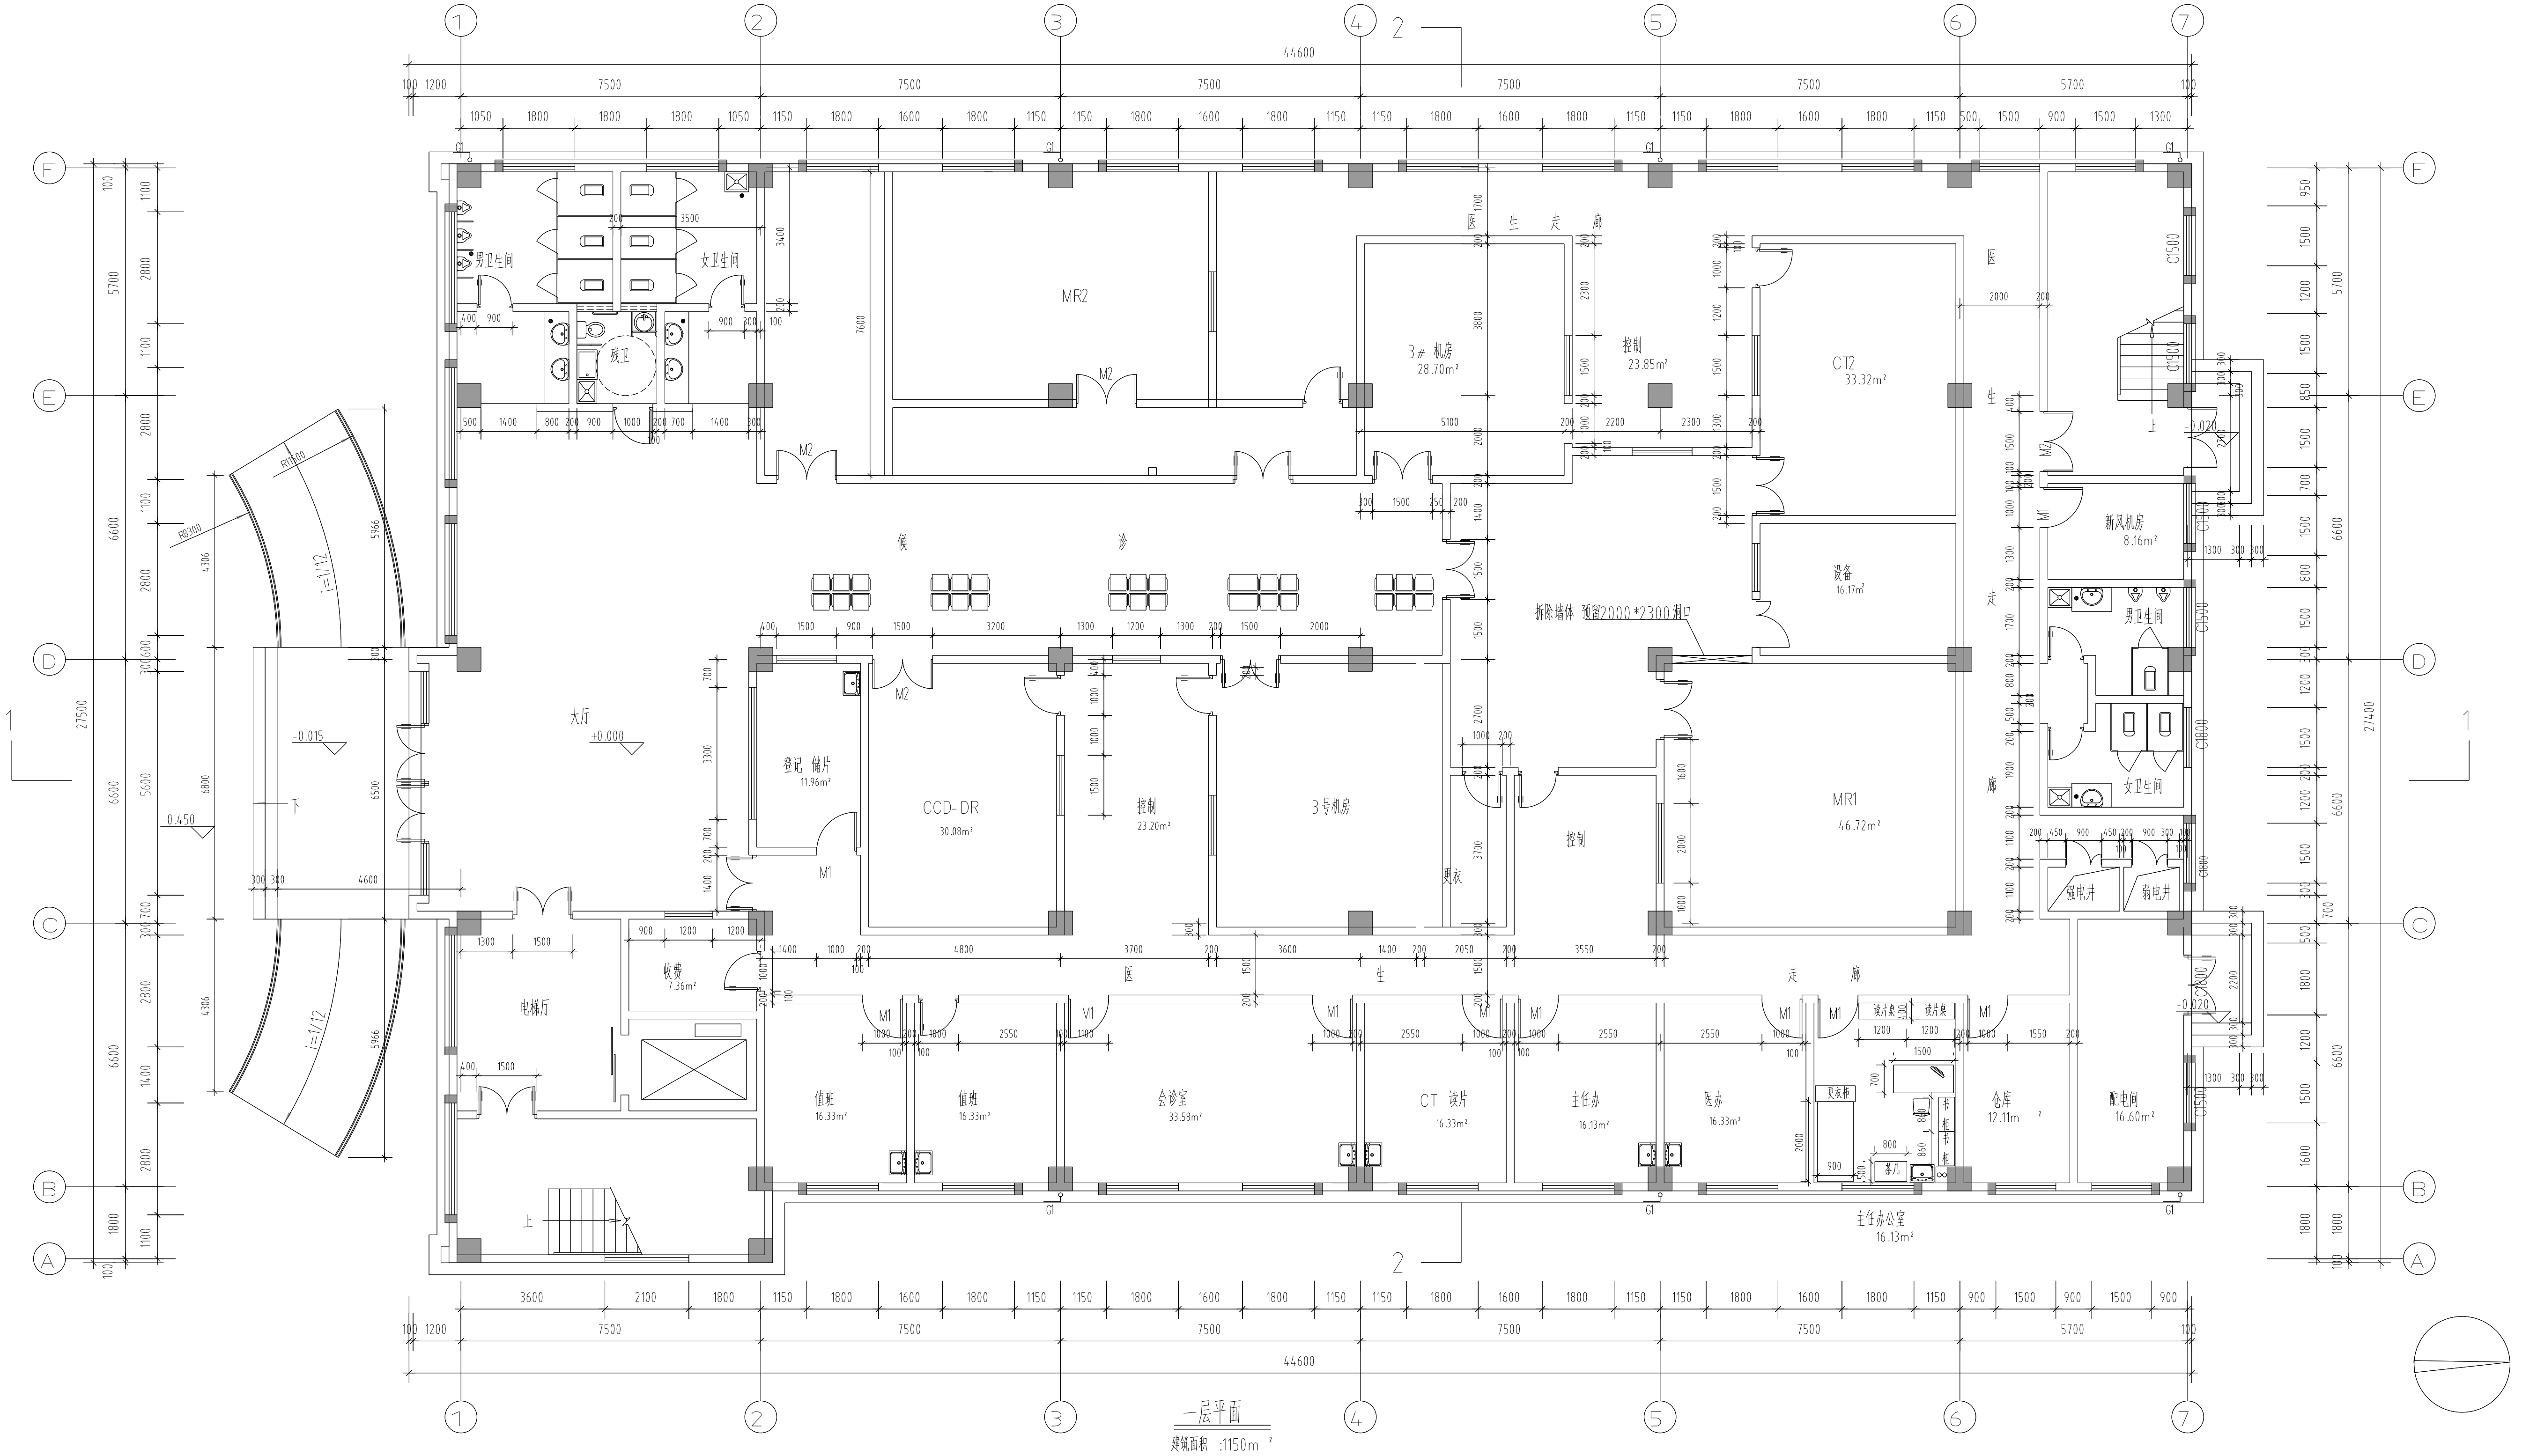

1
2
3
4
5
6
7
A
B
C
D
E
F
44600
7500
5700
27500
27400
男卫生间
女卫生间
残卫
MR2
M2
3# 机房
28.70m²
控制
23.85m²
CT2
33.32m²
生 走 廊
医
生
走
廊
候 诊
新风机房
8.16m²
设备
16.17m²
拆除墙体 预留2000*2300洞口
大厅
±0.000
-0.015
-0.450
下
i=1/12
登记 储片
11.96m²
CCD-DR
30.08m²
控制
23.20m²
3号机房
控制
更衣
MR1
46.72m²
强电井
弱电井
电梯厅
收费
7.36m²
医 生 走 廊
值班
16.33m²
值班
16.33m²
会诊室
33.58m²
CT 读片
16.33m²
主任办
16.13m²
医办
16.33m²
仓库
12.11m²
配电间
16.60m²
主任办公室
16.13m²
更衣柜
茶几
上
-0.020
北

一层平面

建筑面积 :1150m²

合作设计					建设单位 上海市金山区中心医院	图纸名称 一层平面				工程编号	08S002	
审 定			项目负责人							档案编号		
复 核			校 对		项目名称 上海市金山区中心医院医技楼					图 号	建施	A2 +1\4
专业负责人			设 计			日 期	2008.08	比 例	1:100			02

上海东方建筑设计研究院有限公司

SHANGHAI ORIENT ARCHITECTURAL DESIGN & RESEARCH INSTITUTE CO.,LTD.

设计证书甲级编号: 090119