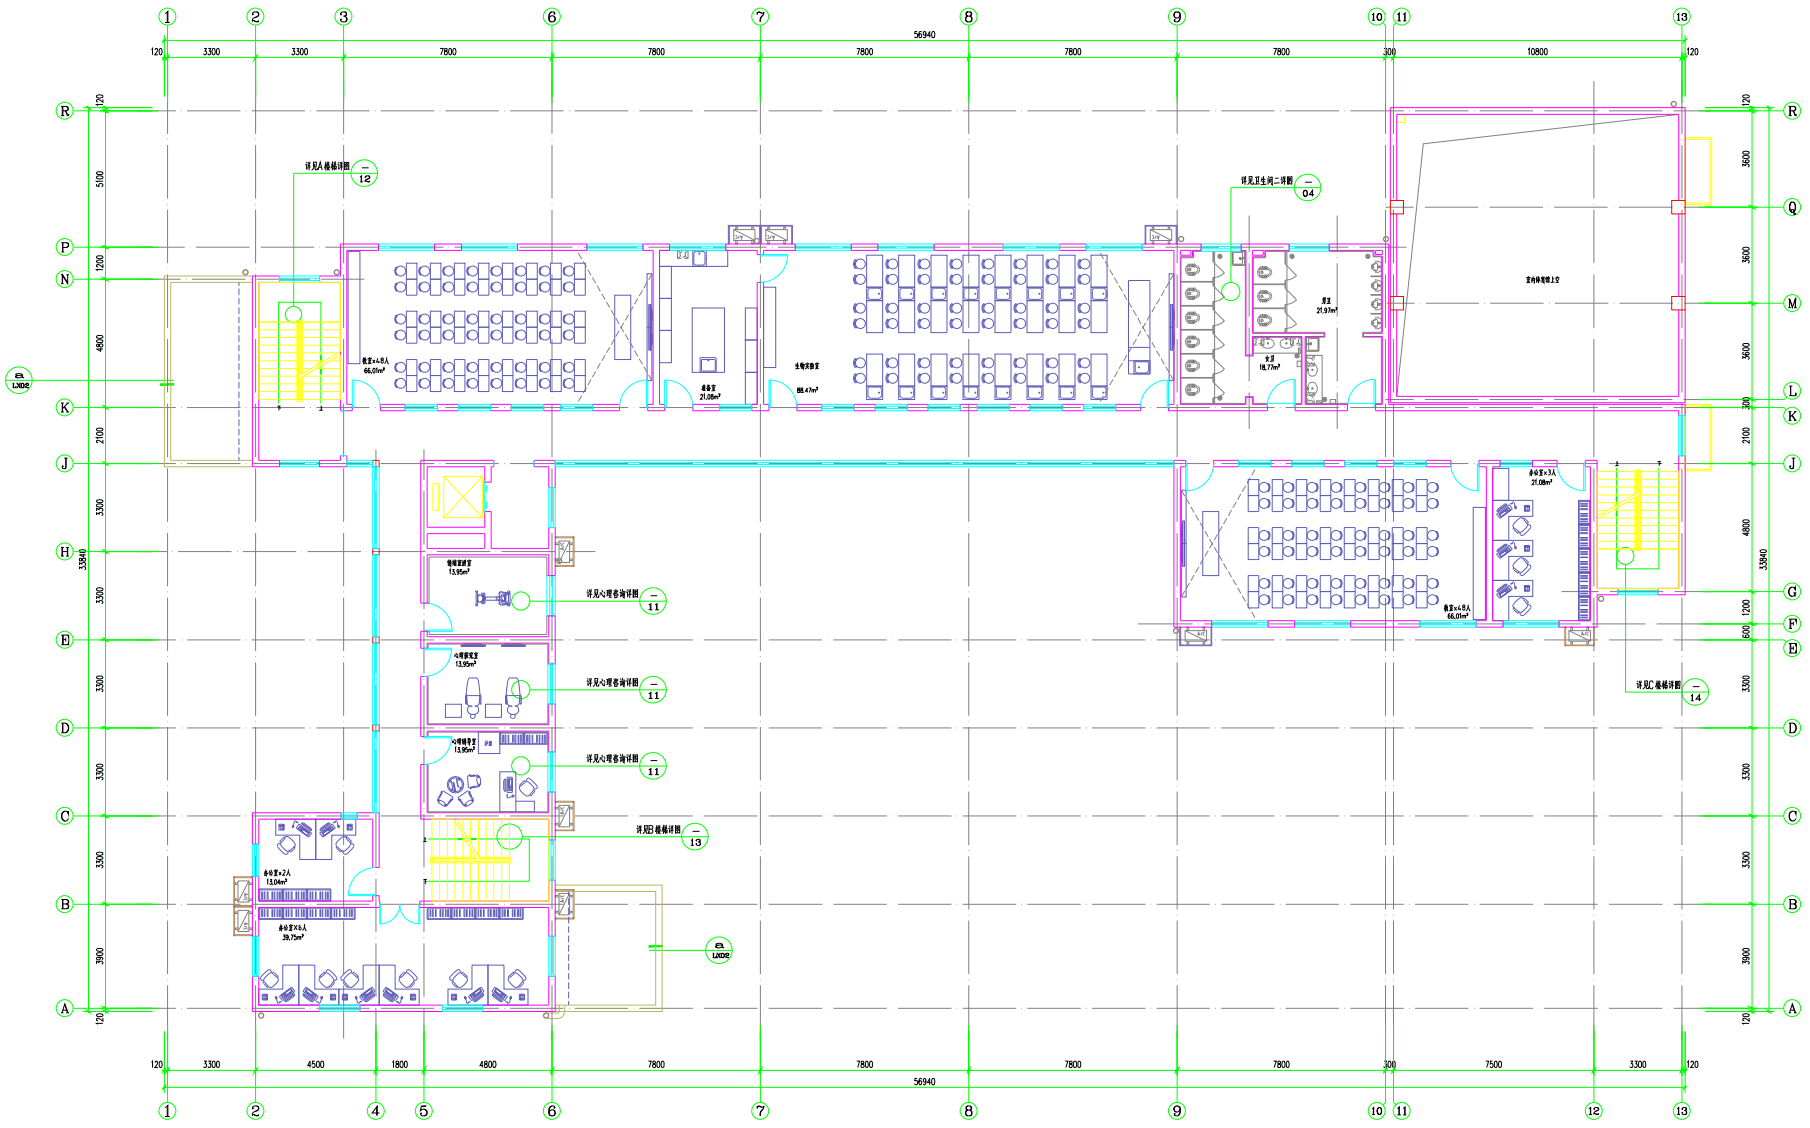

二层平面布置图 1:100

二层平面布置图