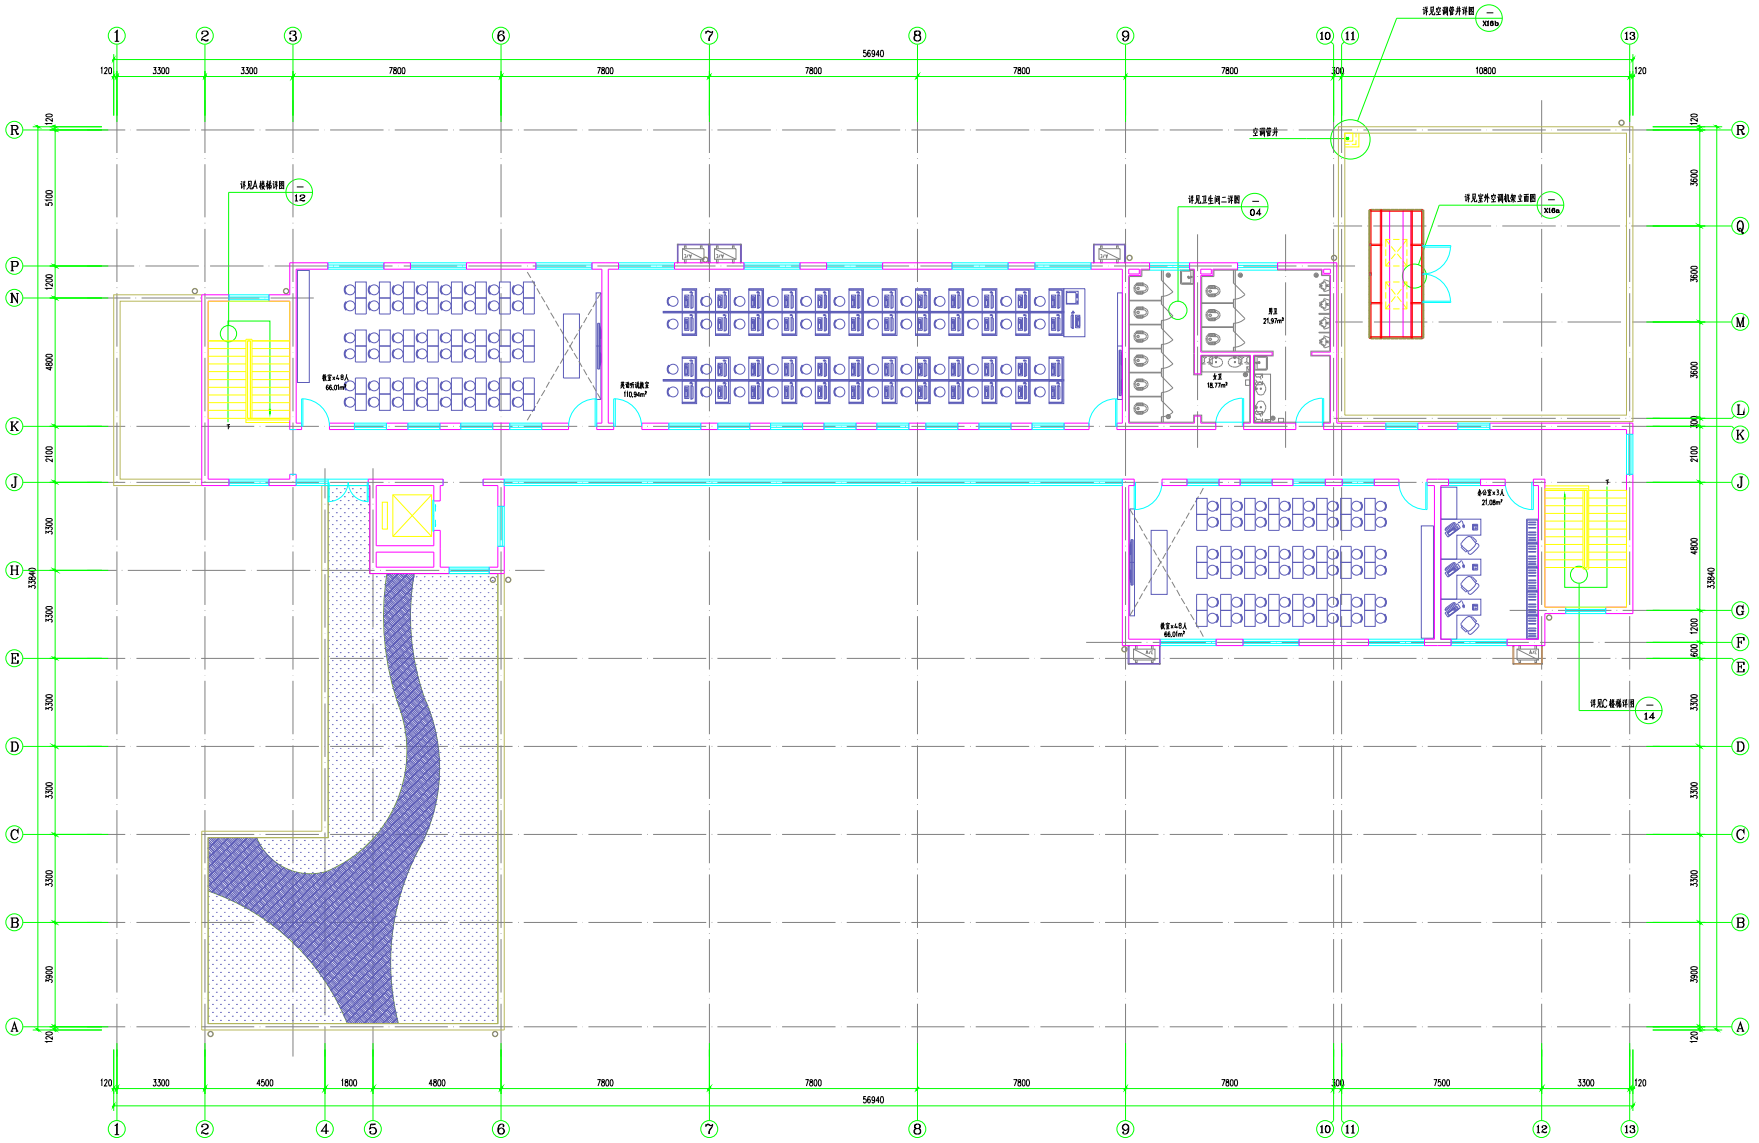

四层平面布置图 1:100

四层平面布置图