



项目整体空间

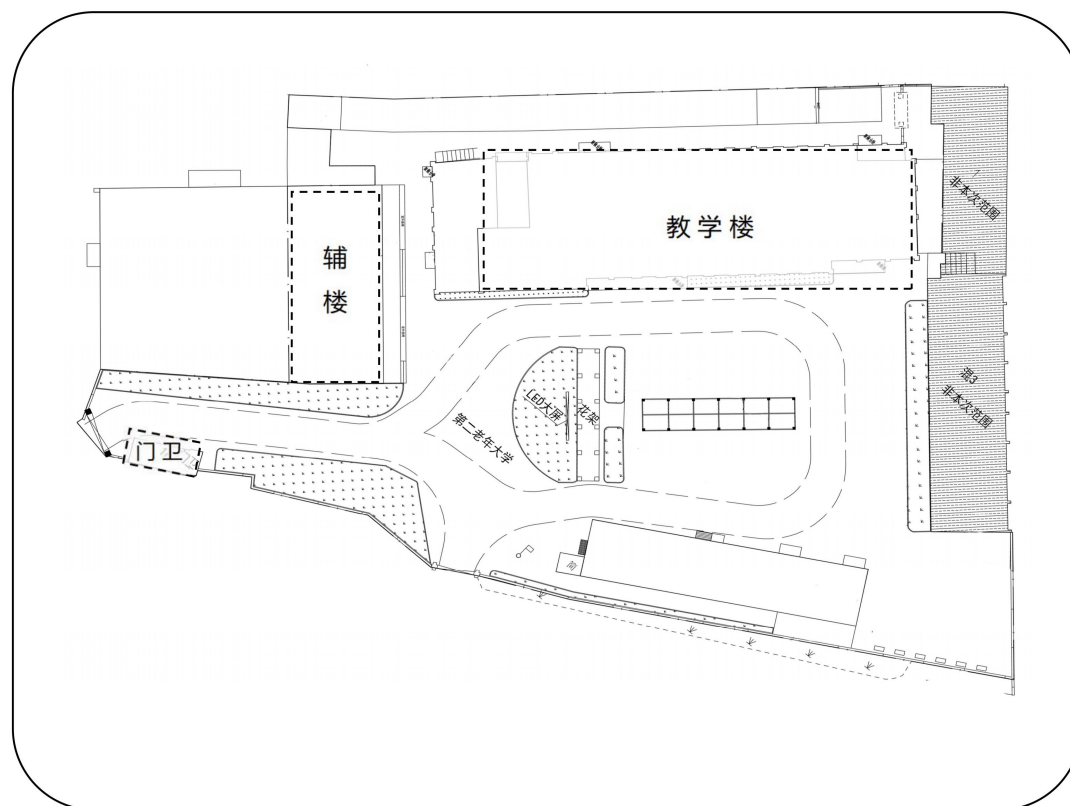

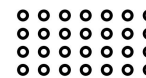

建设内容

20间教室智能化改造

电子班牌
巡课系统

9个智慧场景建设

智慧大厅

数字生活空间

智慧厨房 - 红酒咖啡

智慧厨房 - 烘焙面点

智慧钢琴教室

智慧书法教室

录播教室



报告厅

剧场


智慧管理平台

智慧物联管理功能
电子班牌功能
信息发布功能
数据驾驶舱


1 智能化改造

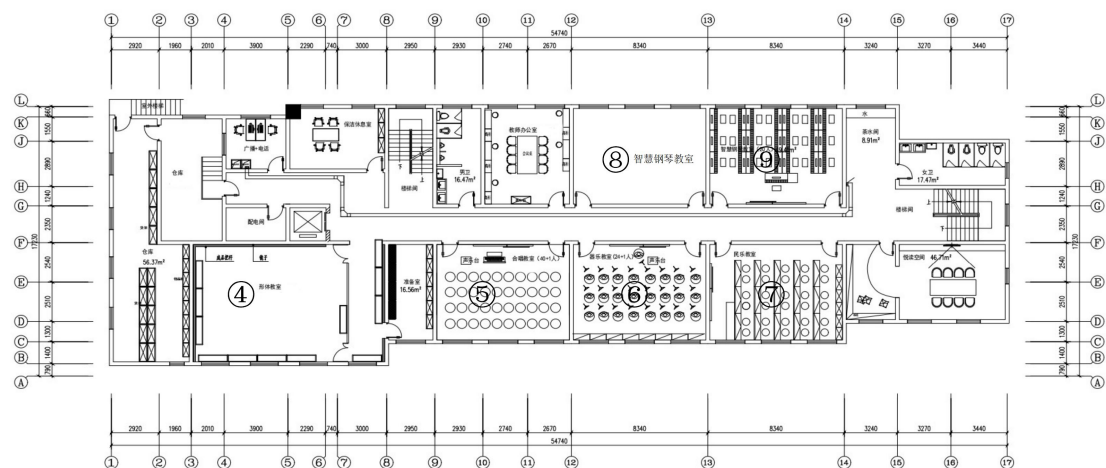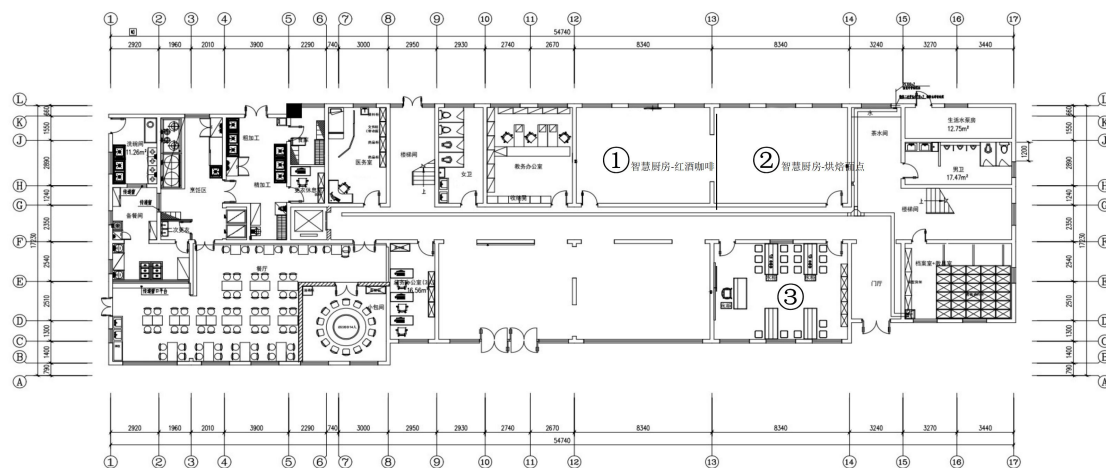

教学楼
1F
2F

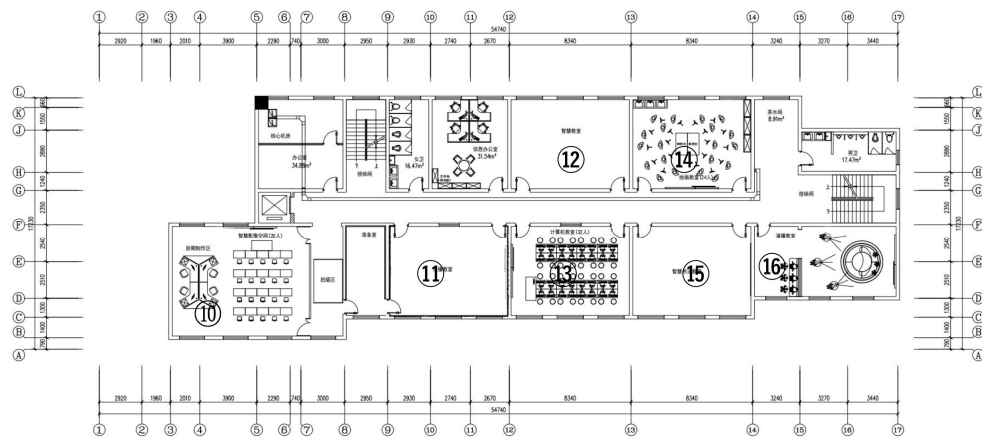


教学楼三层物联预留平面图 1:100

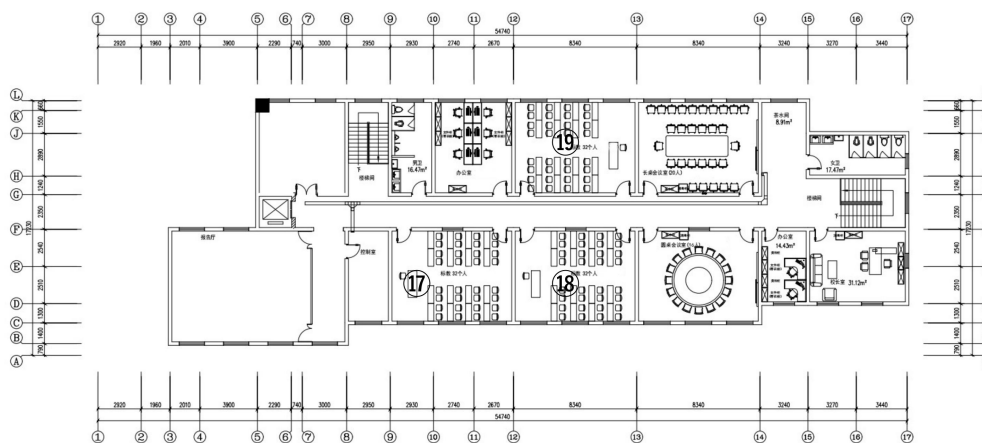


教学楼四层物联预留平面图 1:100

教学楼
3F
4F

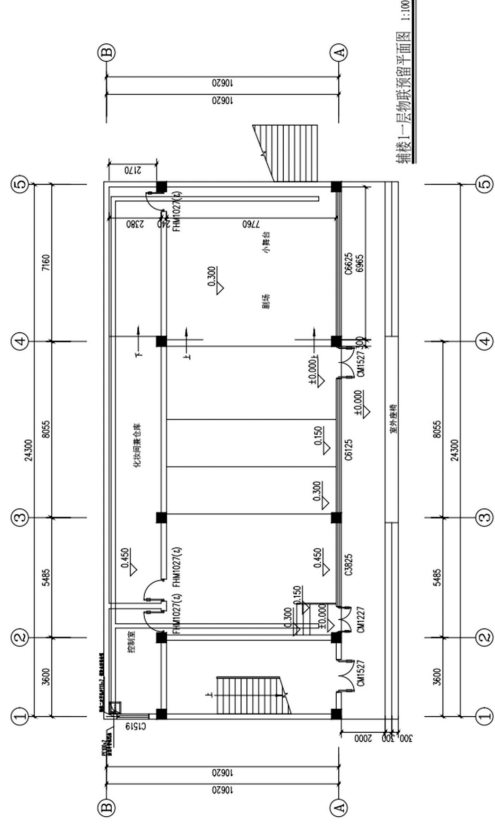

辅楼二层物业办公室平面图 1:100

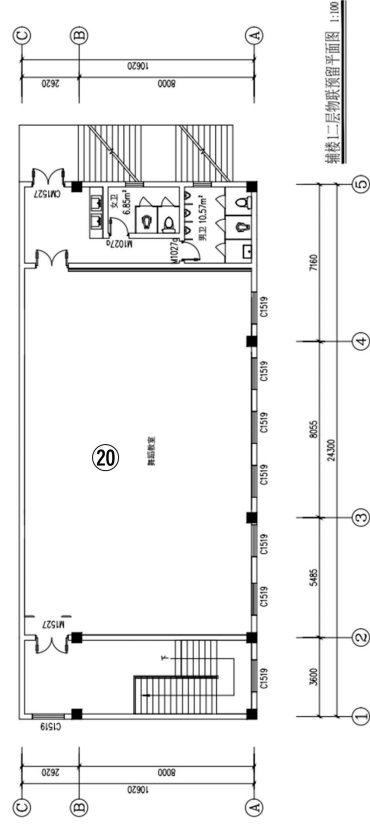

辅楼二层物业办公室平面图 1:100


辅楼
2F

2 智慧场景建设


- 智慧大厅
- 数字生活空间
- 智慧厨房-红酒咖啡
- 录播教室
- 剧场
- 智慧书法教室
- 智慧厨房-烘焙面点
- 智慧钢琴教室
- 报告厅



教学楼二层物联预留平面图 1:100

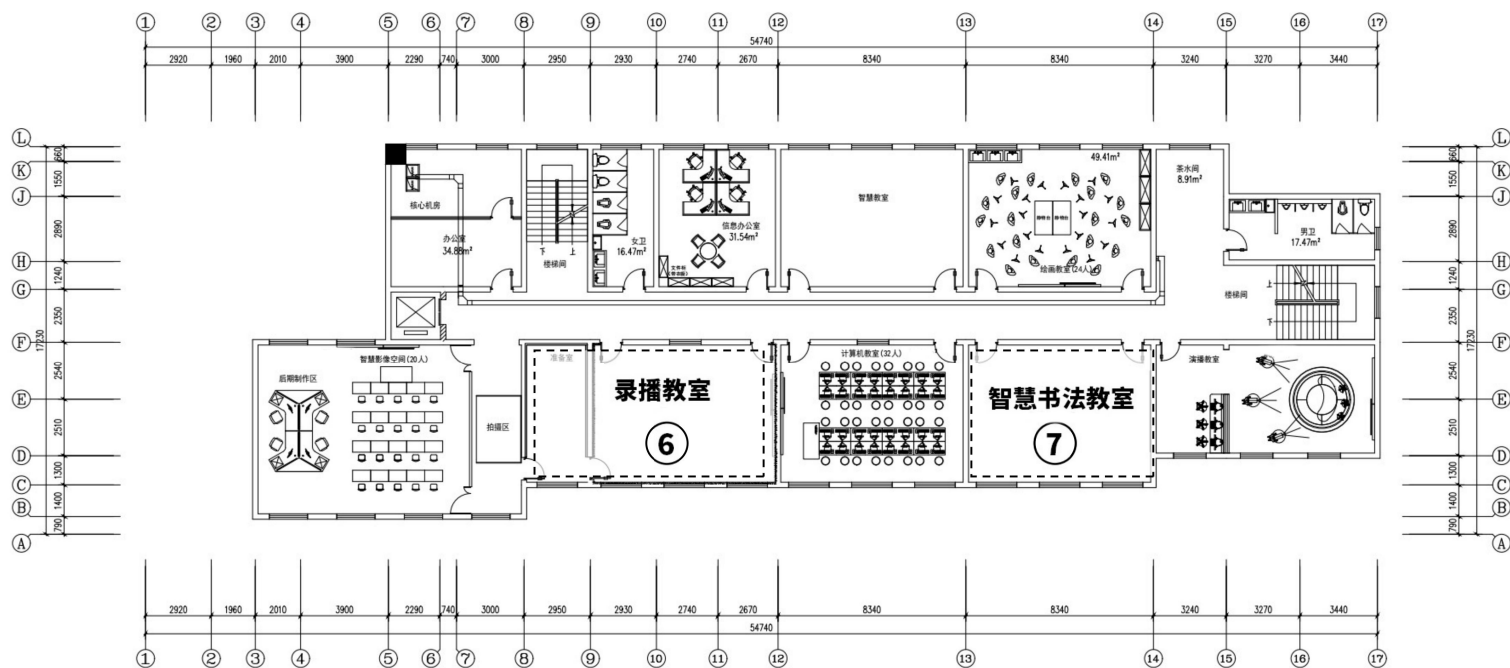

教学楼二层物联预留平面图 1:100

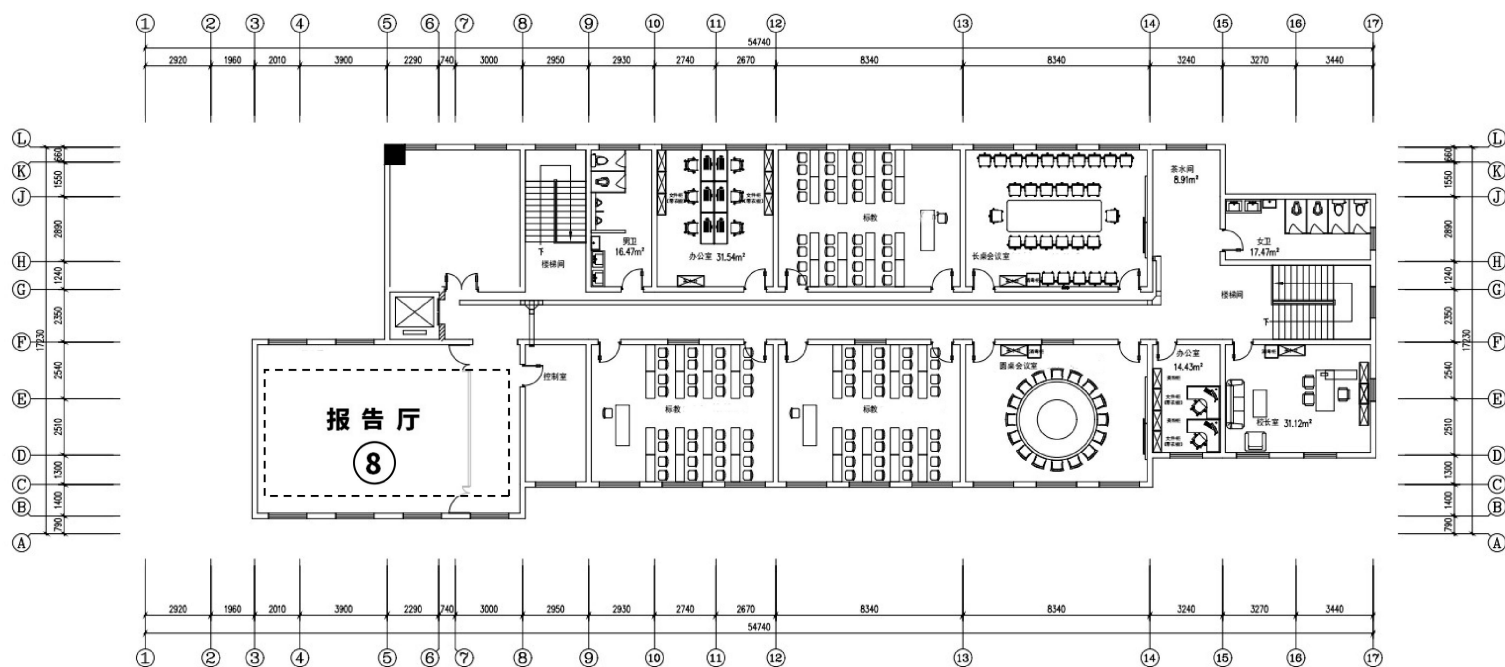

教学楼四层物联预留平面图 1:100

