

闵行区浦锦街道 2024 年 PJ004 土地整治项目施工图

承担单位：浦锦街道办事处

编制单位：上海城市房地产估价有限公司

编制日期：二〇二五年五月

图 纸 目 录

序号	图号	图名
规划图件		
1	PJ-XZ-01	项目区现状图 1
2	PJ-GH-01	项目区规划图 1
工程设计图件		
1	PJ-PZ-01	平整布局图 1


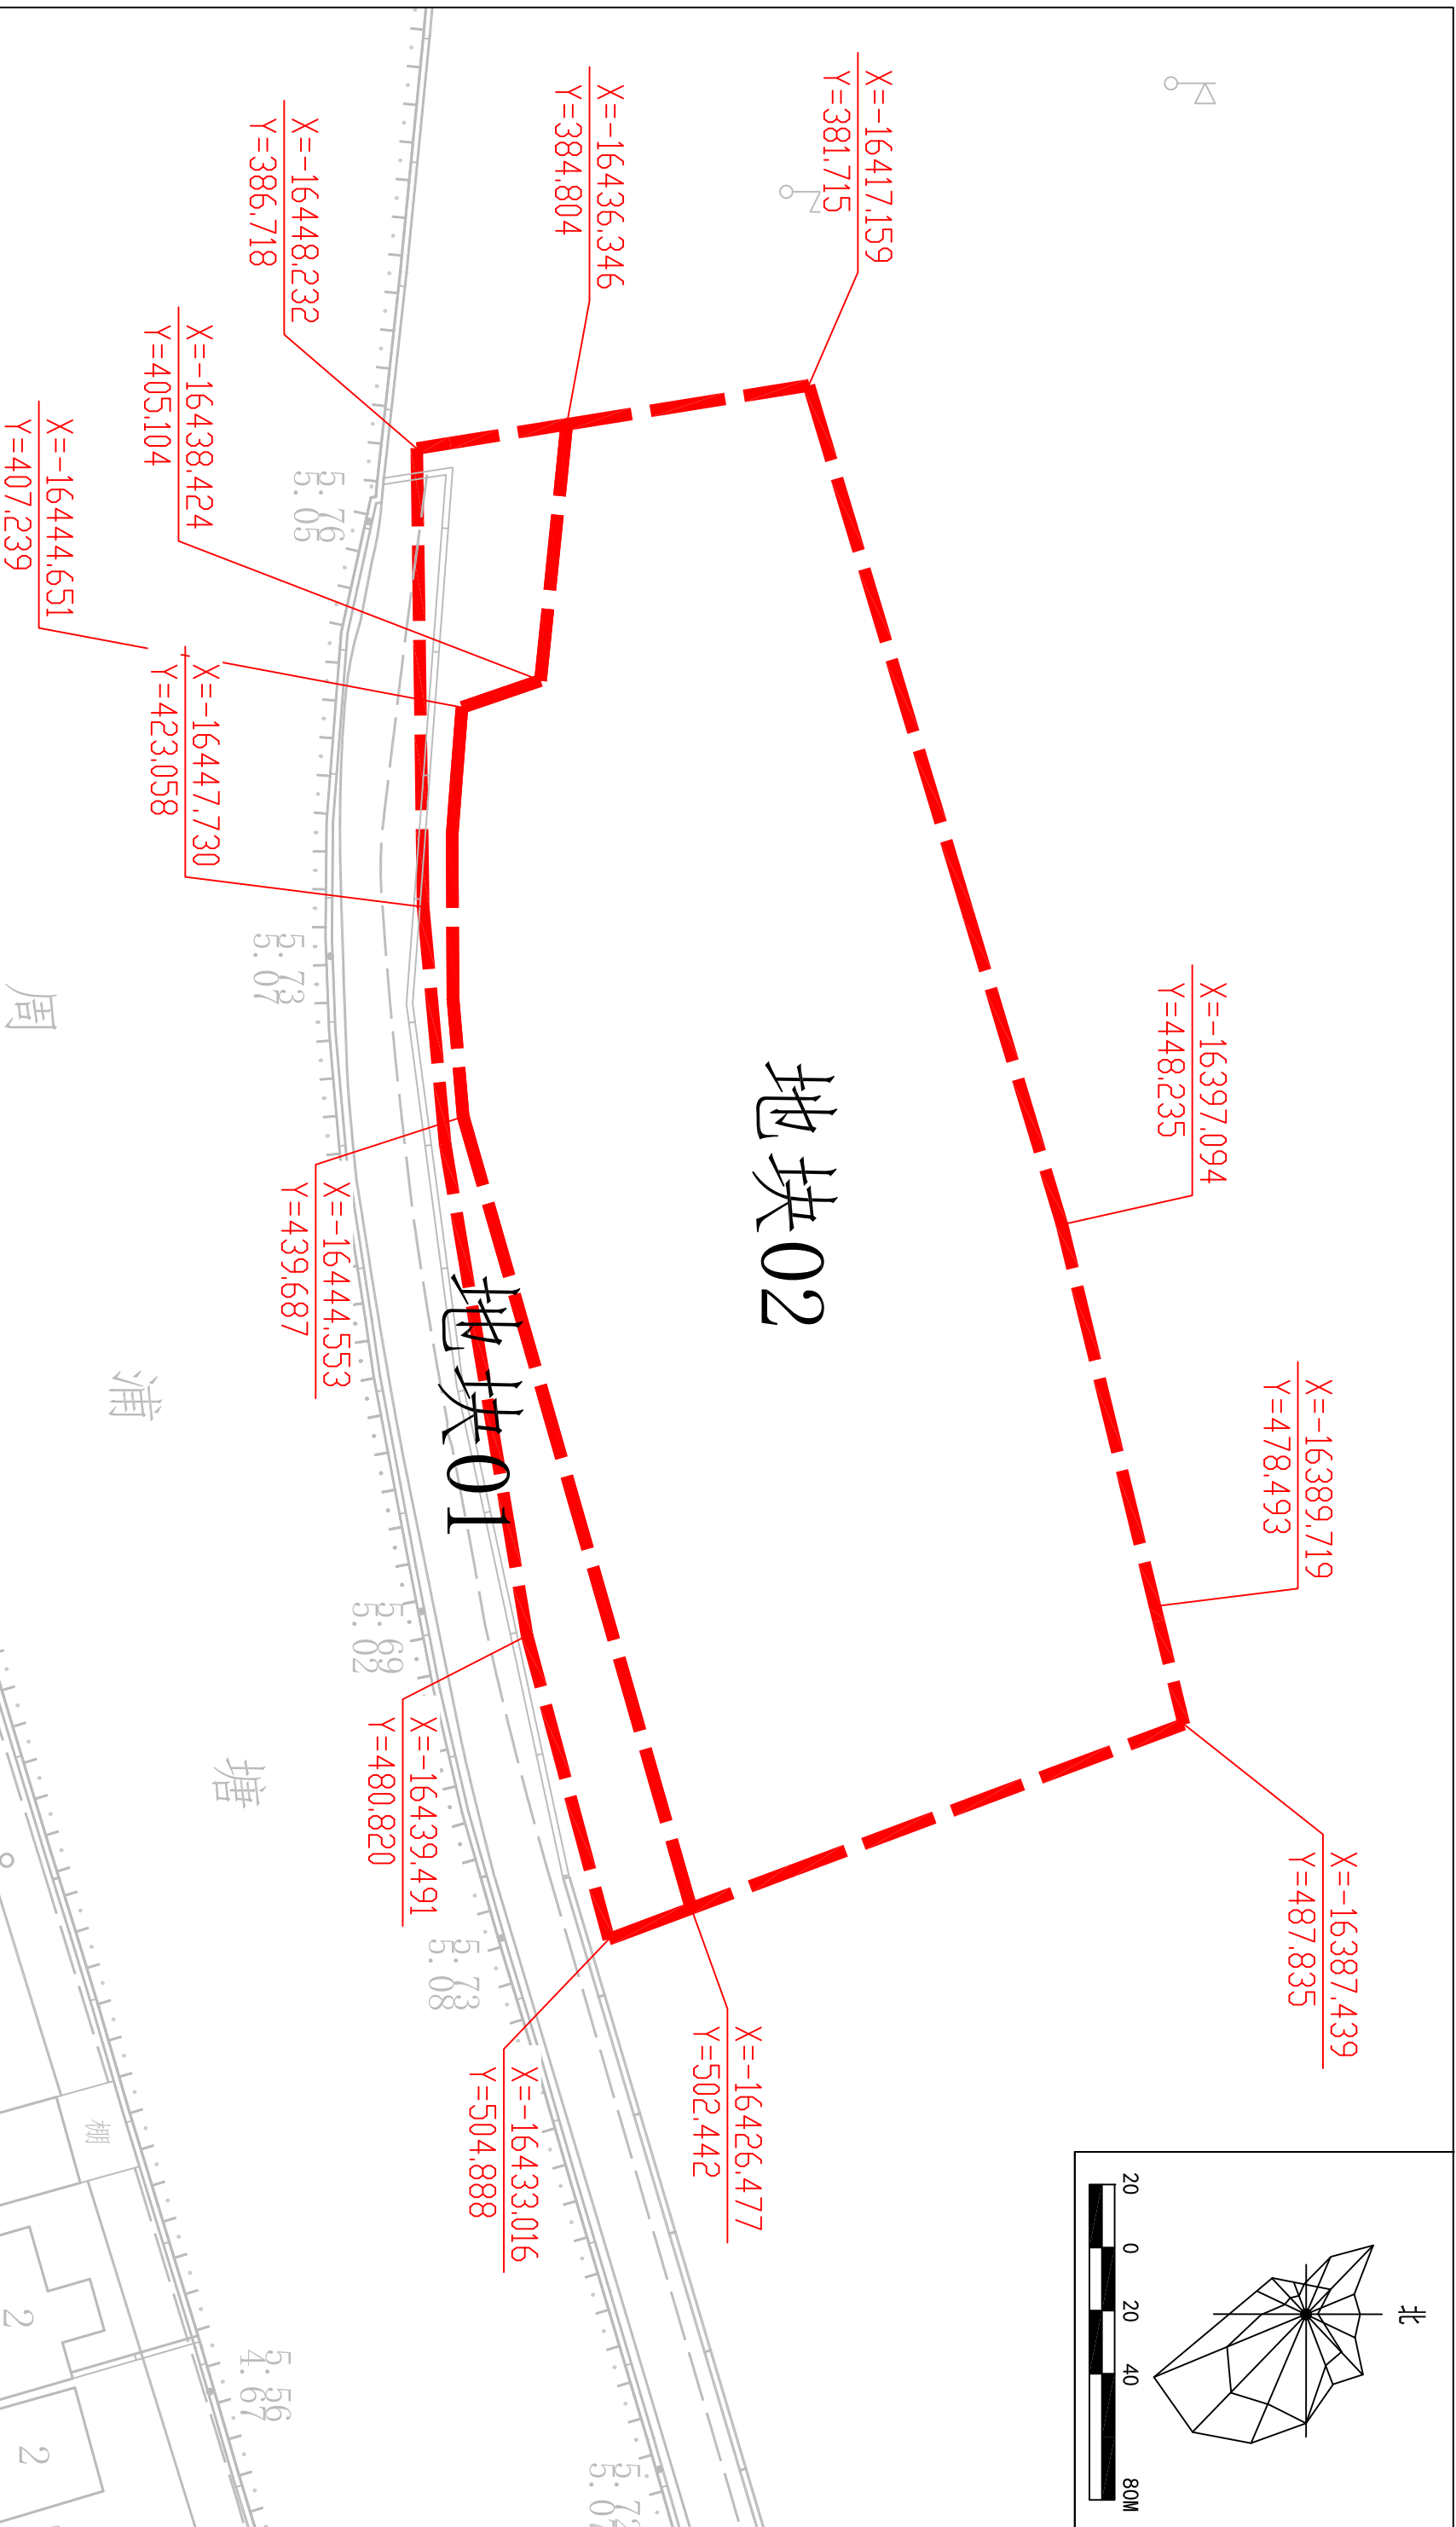




图 例

- | | | | | | |
|--|-------|--|---------|--|-------|
| | 水 田 | | 栅 栏 | | 水流方向 |
| | 菜 地 | | 变 压 器 | | 高程点 |
| | 果 园 | | 输 电 线 路 | | 坐标点 |
| | 建 筑 物 | | 泵 站 | | 项目区边界 |

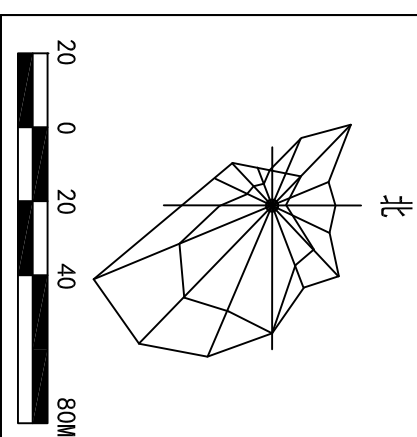


闵行区浦锦街道2024年PJ004土地整治项目
(编号: S202401211004044) 现状图

规划设计单位		上海城市房地产估价有限公司	
审 定		制图比例尺	1: 1000
校 核		出图比例尺	1: 500
设 计		制图日期	2024年09月
制 图		图 号	PJ-XZ-01

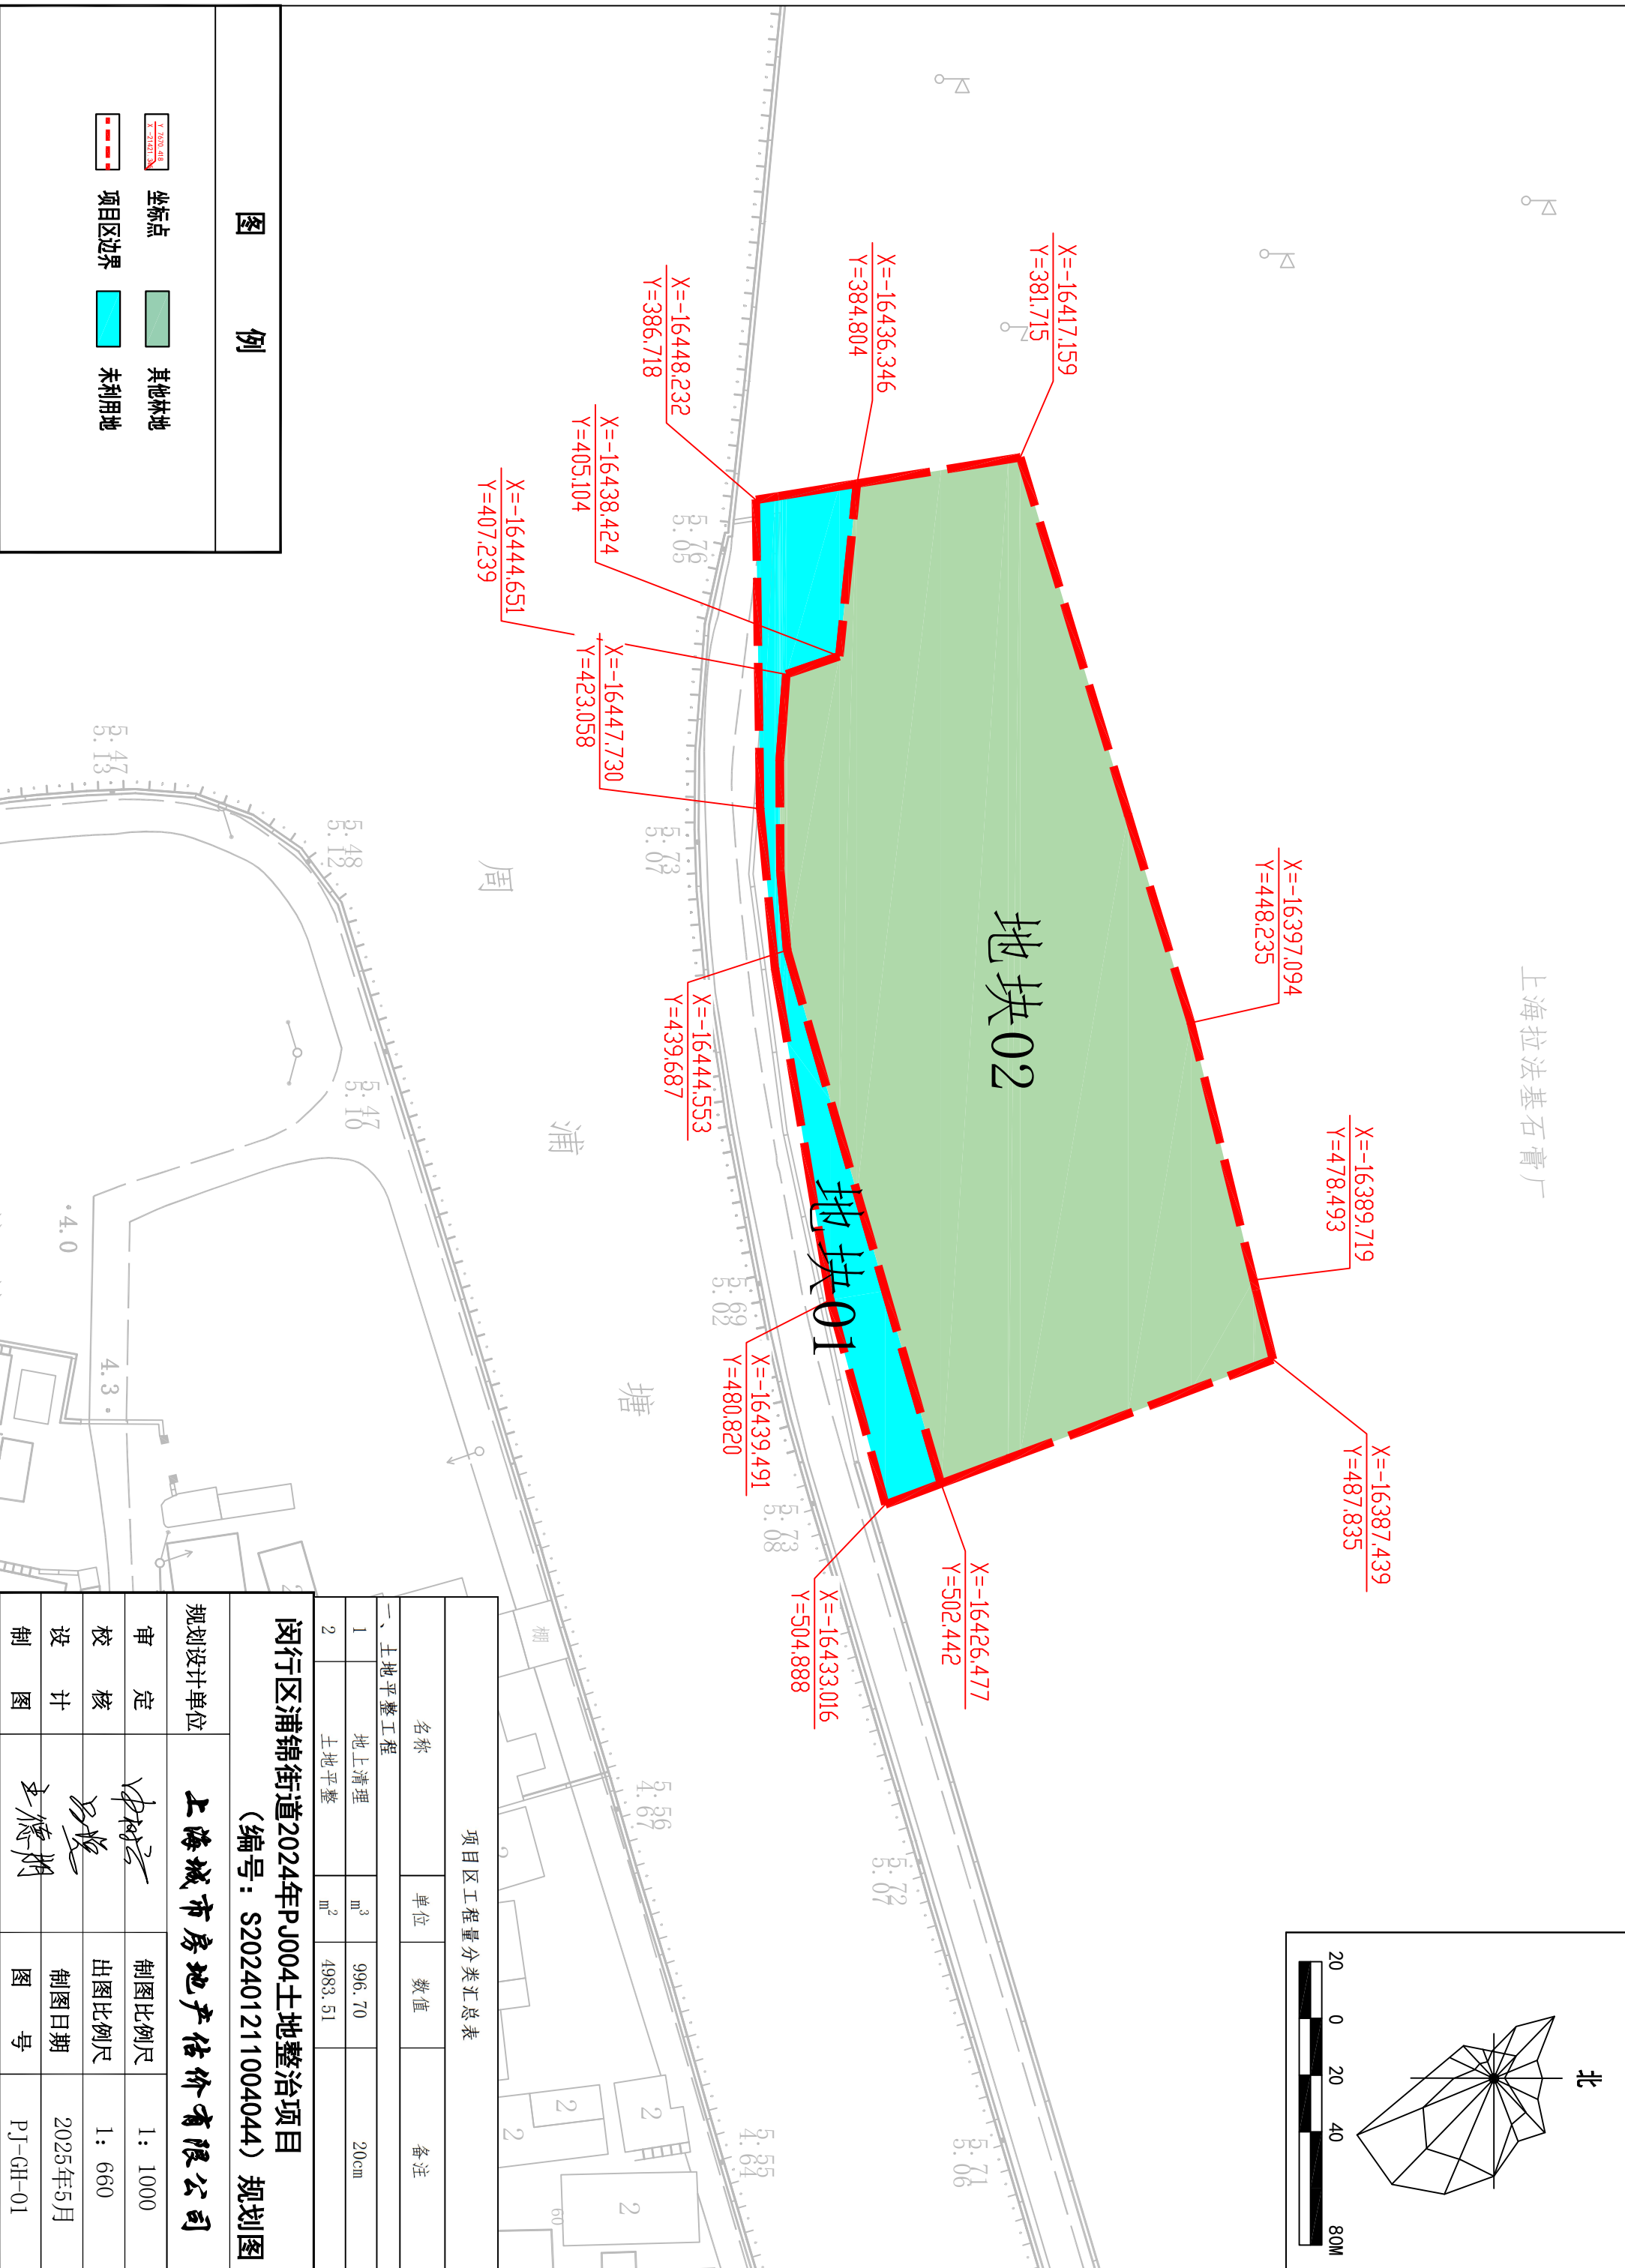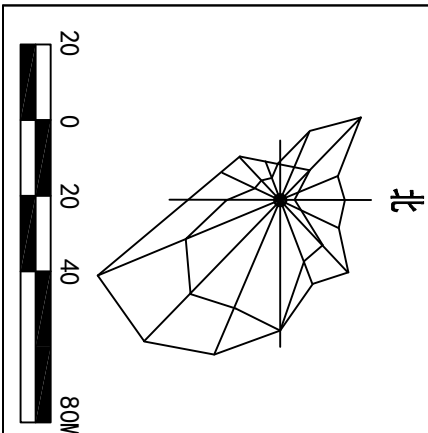上海拉法基石膏厂

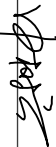

项目区工程量分类汇总表				
名称		单位	数值	备注
一、土地平整工程				
1	地上清理	m ³	996.70	20cm
2	土地平整	m ²	4983.51	

闵行区浦锦街道2024年PJ004土地整治项目 (编号：S202401211004044) 规划图				
规划设计单位		上海城市房地产估价有限公司		
审 定		制图比例尺	1：1000	
校 核		出图比例尺	1：660	
设 计		制图日期	2025年5月	
制 图		图 号	PJ-GH-01	

