



图		
制		
日期		
签字		
专业		
日期		
签字		
专业		

总 张	第 张
版号	A

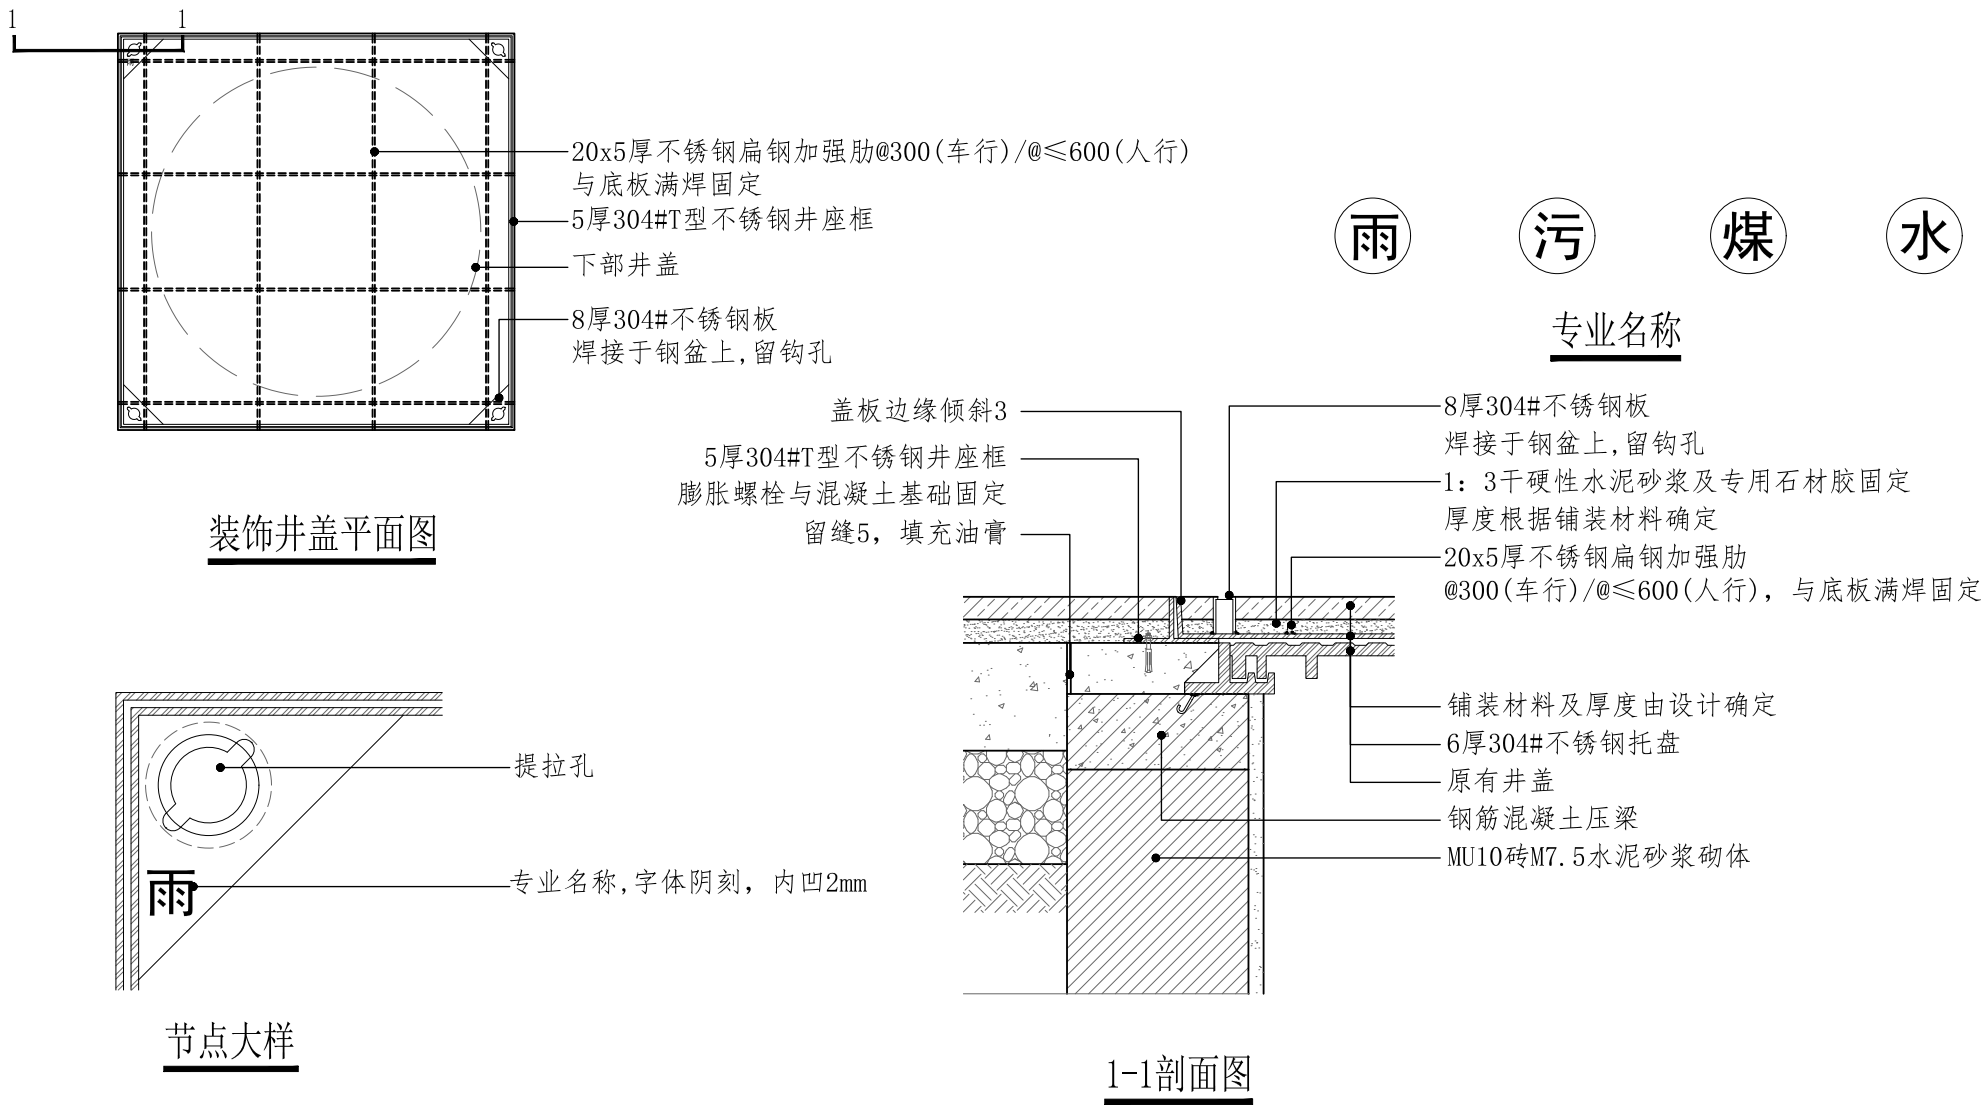

1 单块装饰井盖做法

比例 1:10

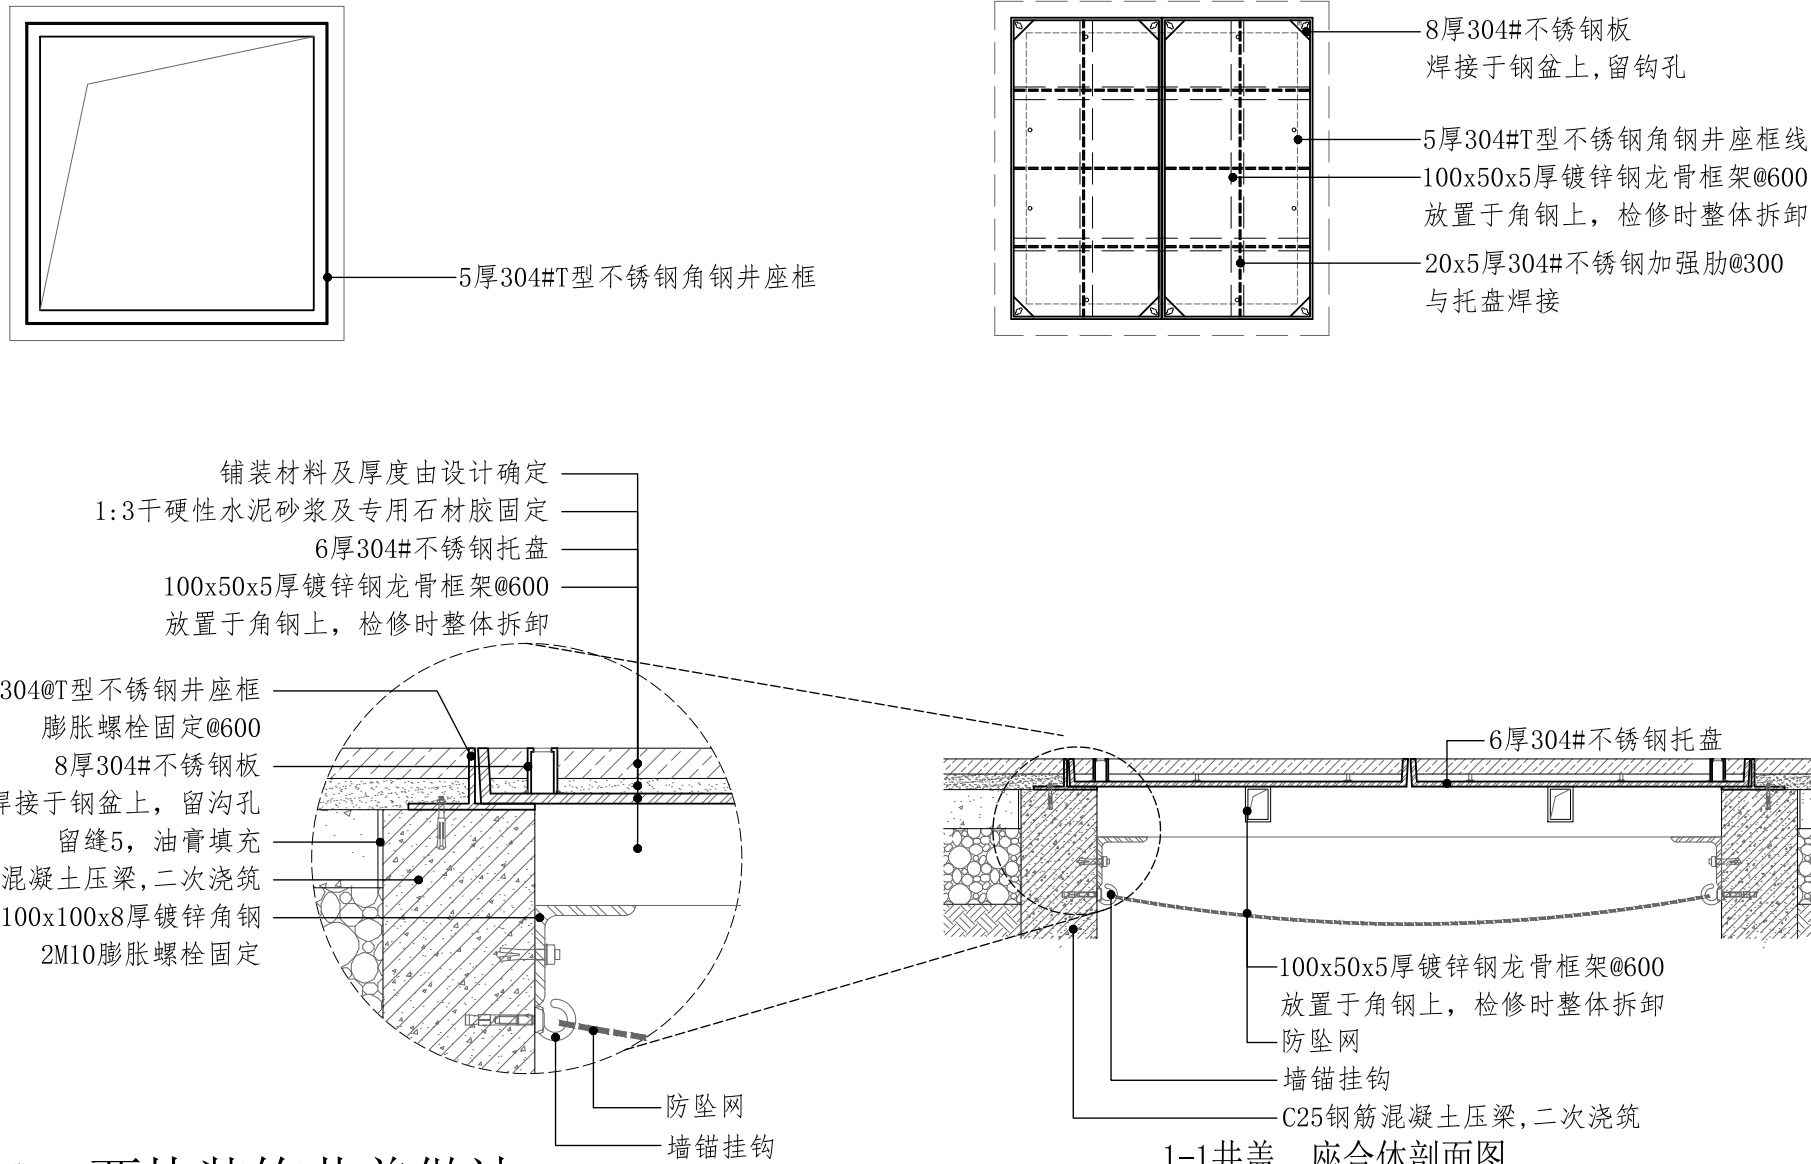

2 两块装饰井盖做法

比例 1:10

要求	
尺寸	1. 井盖规格小于等于800x800时,采用单块盖板;大于800x800时,采用两块盖板拼接,且单块盖板长边≤1000。 2. h1及h2需根据实际情况由设计确定。
说明	1. 化粪池选用重型井盖,重型井盖做法需参考建筑图纸。 2. 原井盖不可取消,无原井盖的井需要安装防坠网。 3. 用于所有硬地面双层井盖做法,此盖必须与原井盖接触密实。 4. 井盖中面层石材拼接应在现场切割,与周边接缝对齐。

3 硬质井盖示意图

比例 1:10

要求	
尺寸	1. 井盖规格小于等于800x800时,采用单块盖板;大于800x800时,采用两块盖板拼接,且单块盖板长边≤1000。 2. a、b、c、d需根据实际情况由设计确定。
说明	1. 化粪池选用重型井盖,重型井盖做法需参考建筑图纸。 2. 原井盖不可取消,做法参见3.5.1;无原井盖的井需要安装防坠网。 3. 用于所有硬地面双层井盖做法,此盖必须与原井盖接触密实。 4. 井盖中面层石材拼接应在现场切割,与周边接缝对齐。

	上海瑞桥土木工程咨询有限公司 RUIQIAO CIVIL ENGINEERING CONSULTANTS CO. LTD. SHANGHAI		工程名称	仙霞西路南北侧辅道和桥下空间改造提升项目				图 名	装饰井盖详图一					工程编号	2025RQ14-S073	专 业	道 路
	设 计	张磊	校 核	王玲	专业负责人	韩国良	项目负责人	李阳	审 核	李阳	审 定	李阳	比 例	图 示	图 号	TYS04	日 期