




1 绿化中井盖平面图
比例 1:10

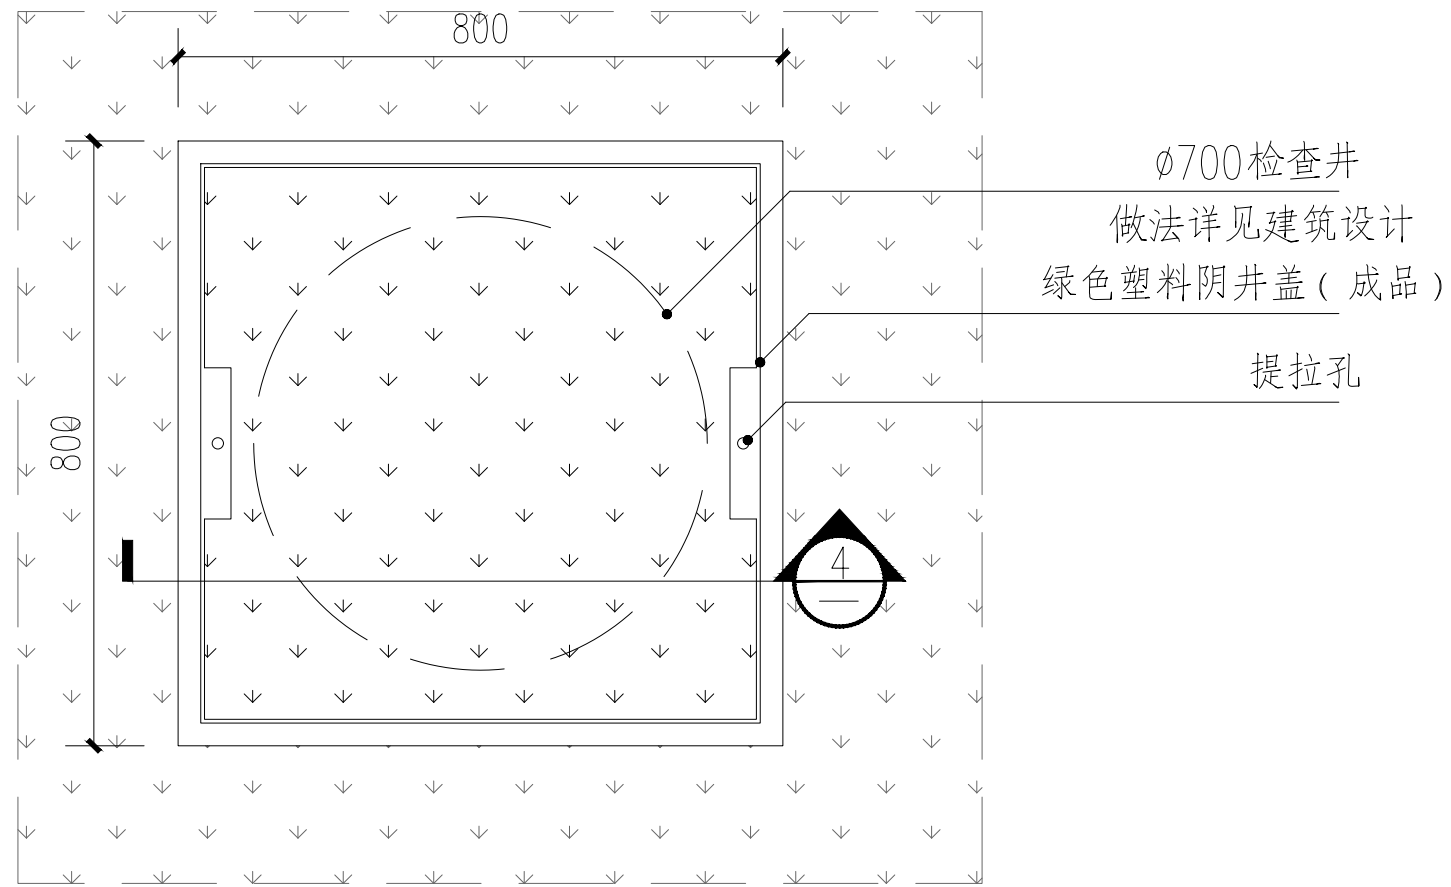

3 绿化中电力井井盖平面图
比例 1:10

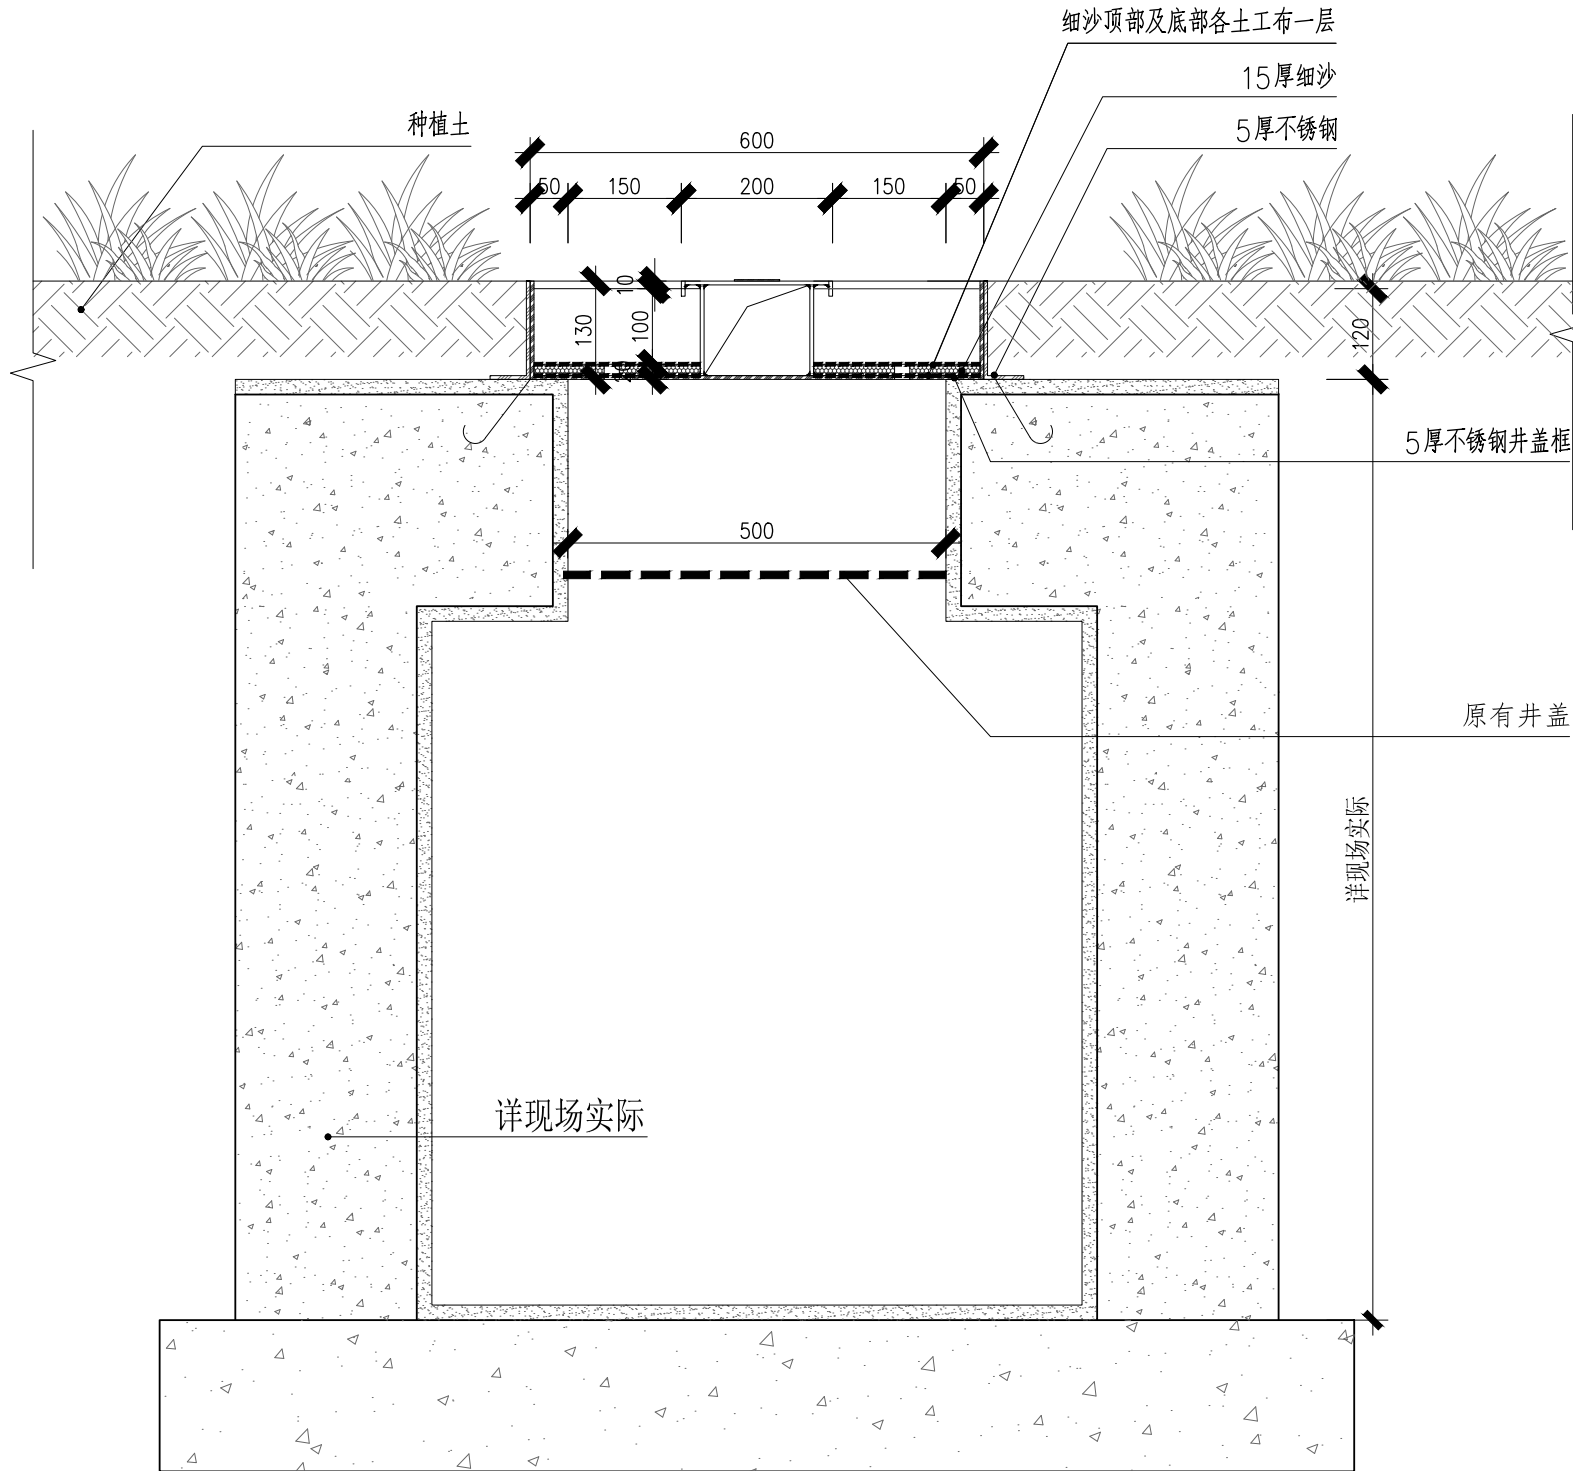

2 绿化中井盖剖面图
比例 1:10

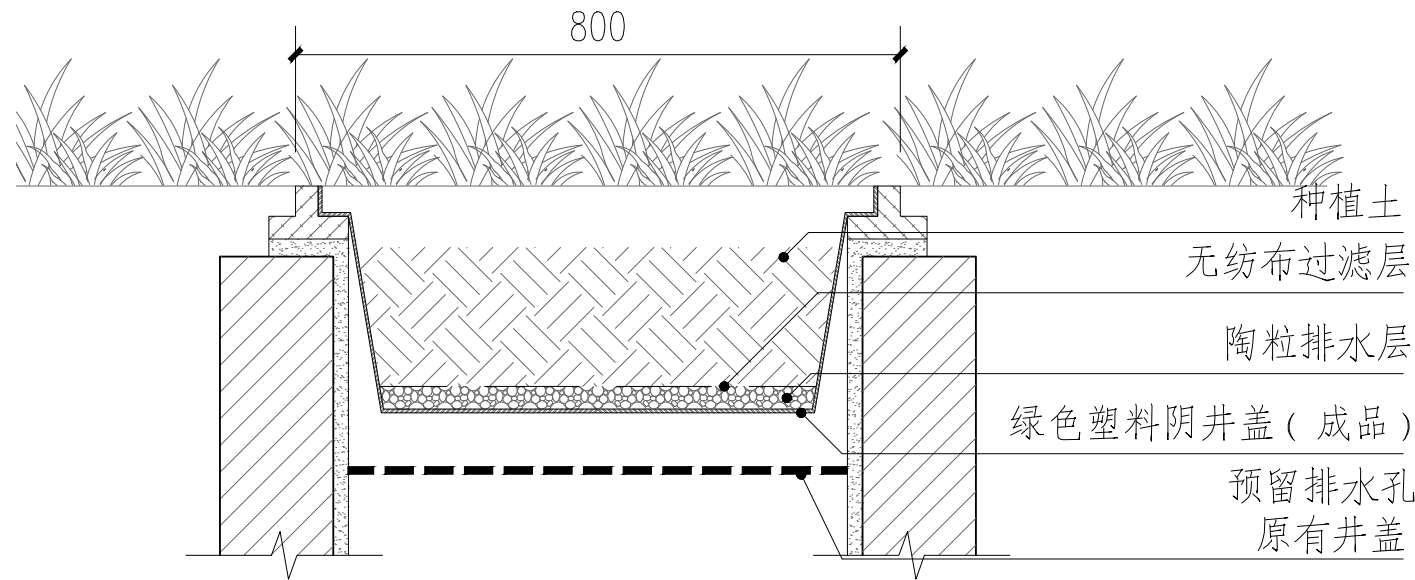


4 绿化中电力井井盖剖面图
比例 1:10



5 绿化中井盖示意图
比例 1:10

图 制					
日期					
签字					
专业					
日期					
签字					
专业					

	上海瑞桥土木工程咨询有限公司 RUIQIAO CIVIL ENGINEERING CONSULTANTS CO. LTD. SHANGHAI		工程名称		仙霞西路南北侧辅道和地下空间改造提升项目		图 名		装饰井盖详图二					工程编号		2025RQ14-S073		专 业		道 路															
			设 计		张磊		校 核		王利		专业负责人		韩明波		项目负责人		李阳		审 核		李阳		审 定		李阳		比 例		图 示		图 号		TYS05		日 期