


1 玉兰图案墙面平面图
比例 1:200

玉兰图案, 5厚深灰色丙烯酸涂料喷涂

| 长度统计表 | | | |
|-------|--------|------|------|
| 序号 | 景观材料名称 | 长度 | 高度 |
| 1 | 丙烯酸涂料 | 232m | 2.9m |

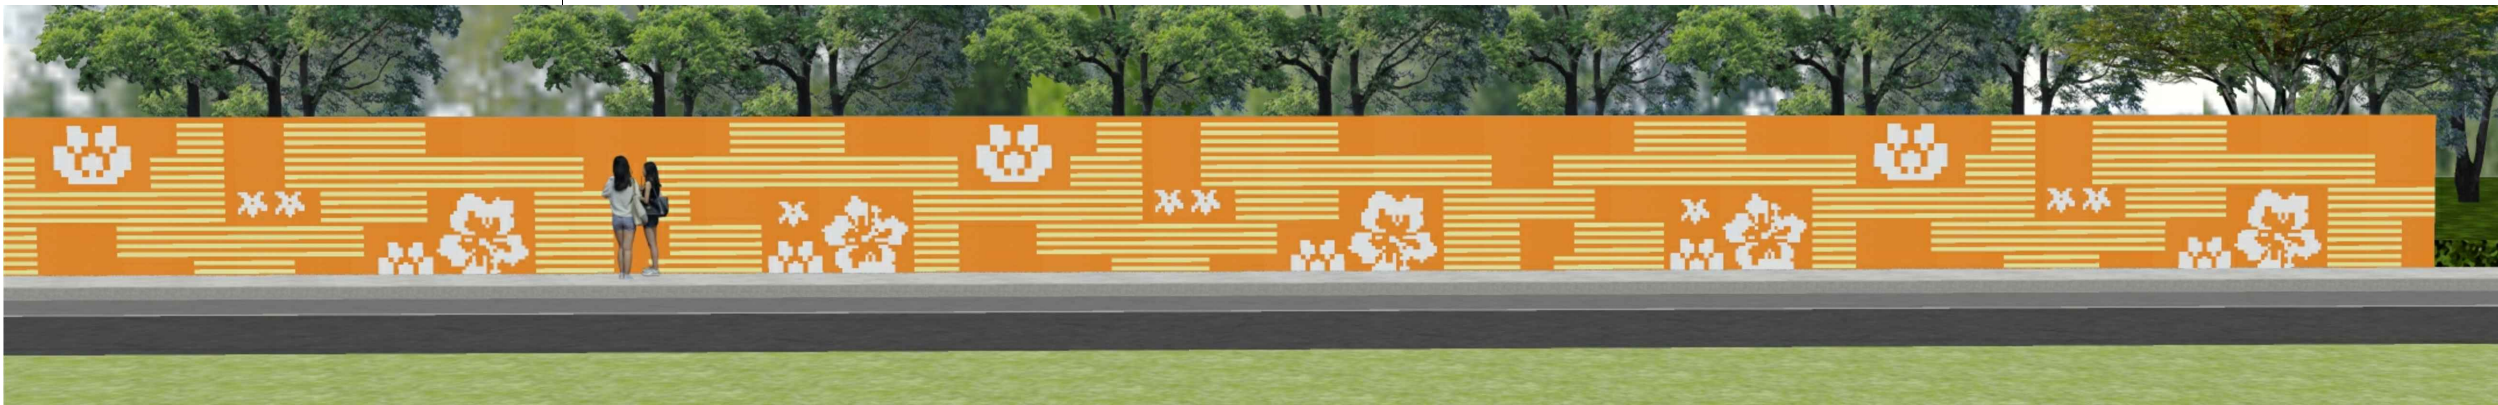

- 说明：1、在建筑墙面基础上增加玉兰花图案喷涂。建筑墙面材料需平整，无坑洼，无色差。
如建筑墙面底色有以上情况，景观视情况，对墙面进行基础修复整理。
- 2、丙烯酸涂料的颜色需根据现场建筑墙面的颜色调试。
图底关系需对比明显，凸显出玉兰花的图案。
- 3、丙烯酸颜色需提供实体小样，小样确认后后方可大面积施工。
- 4、Su透视图只作为构筑物高差变化及体量关系参考，不作为立面和细部的施工依据立面效果要求和细部施工做法以图纸为准。

2 玉兰图案墙面立面图
比例 1:200