



1 座凳平面图
比例 1:30

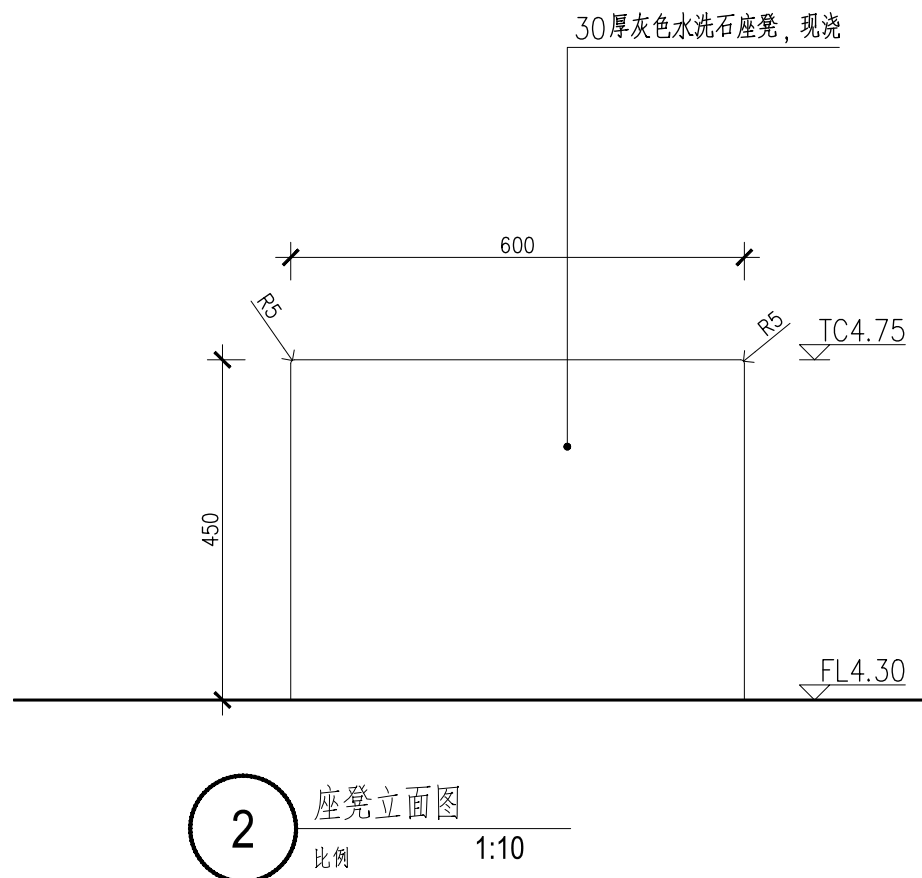

2 座凳立面图
比例 1:10

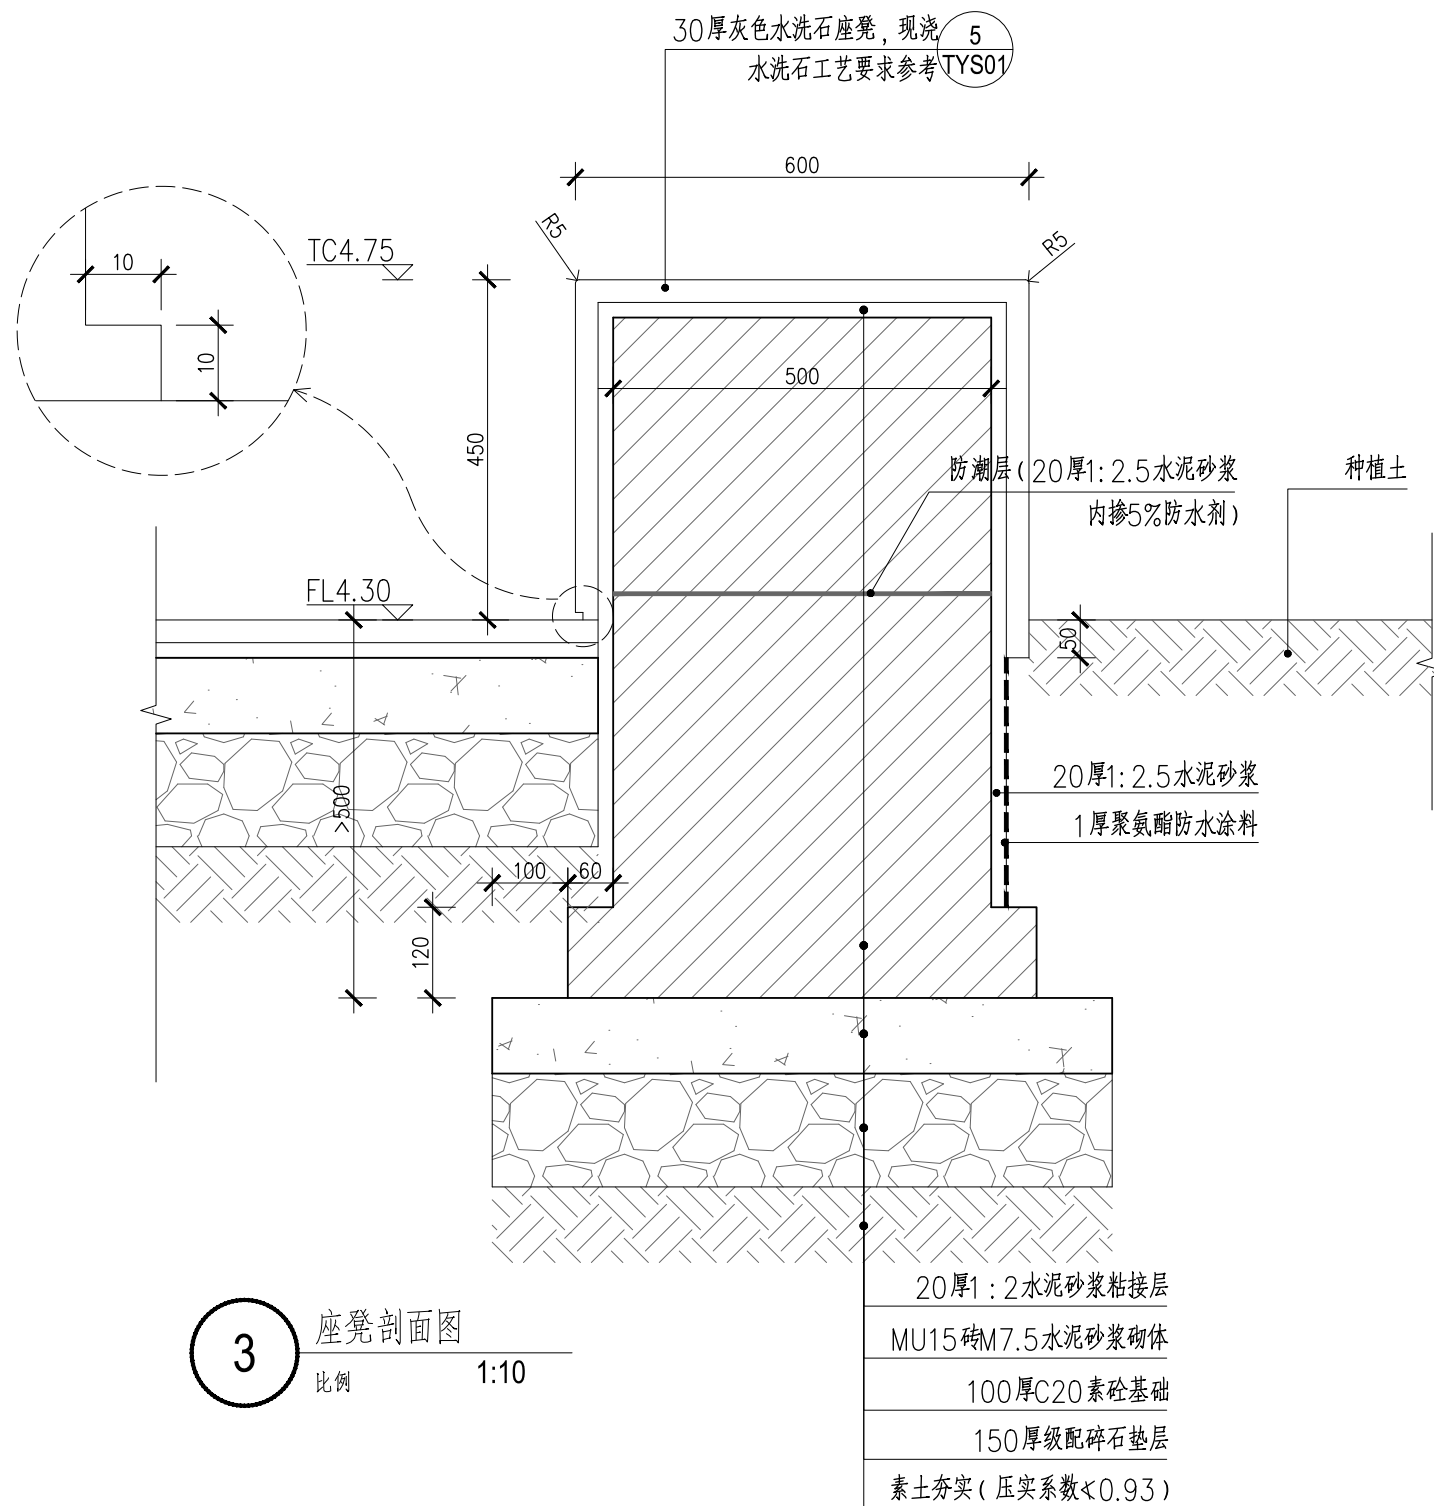

3 座凳剖面图
比例 1:10

专业	制图
签字	日期
专业	签字
日期	专业
签字	日期
专业	签字

	上海瑞桥土木工程咨询有限公司 RUIQIAO CIVIL ENGINEERING CONSULTANTS CO. LTD. SHANGHAI		工程名称				仙霞西路南北侧辅道和桥下空间改造提升项目				图 名	座凳详图					工程编号	2025RQ14-S073	专 业	道 路
			设 计		校 核		专业负责人		项目负责人		审 核		审 定		比 例	图 示	图 号	YJS03	日 期	2025.06