



上海精典
SHANGHAI JINGDIAN
上海精典规划建筑设计有限公司

甲级建筑设计证书编号: A131004951
风景园林设计证书编号: A231004958
城乡规划设计证书编号: 沪自资规乙字 24310075

■ 备注

本图纸版权归本设计单位所有,不得用于本工程以外范围
This drawing & design are copyright and no portion may be reproduced without the written permission of my company.

单位出图专用章盖章

个人执业专用章盖章

合作设计单位

B 版		
A 版	全套施工图供审查单位审查	
版本	出 图 事 由	出图日期

● 建设单位

● 签 署

	姓 名	签 名
项目负责人	吴晓勇	吴晓勇
审定人	李红星	李红星
审核人	李静	李静
专业负责人	李静	李静
校对	雷小宝	雷小宝
设计人	黎士平	黎士平

● 项目名称

绍兴路5号装修项目


● 子项名称

办公楼装修项目

● 图纸名称

二层弱电布置图

● 阶 段	施工图	● 项目编号	
● 日 期	2025. 06	● 子项编号	
● 比 例	1:80	● 专 业	弱电
● 图 号	弱电-01-02		

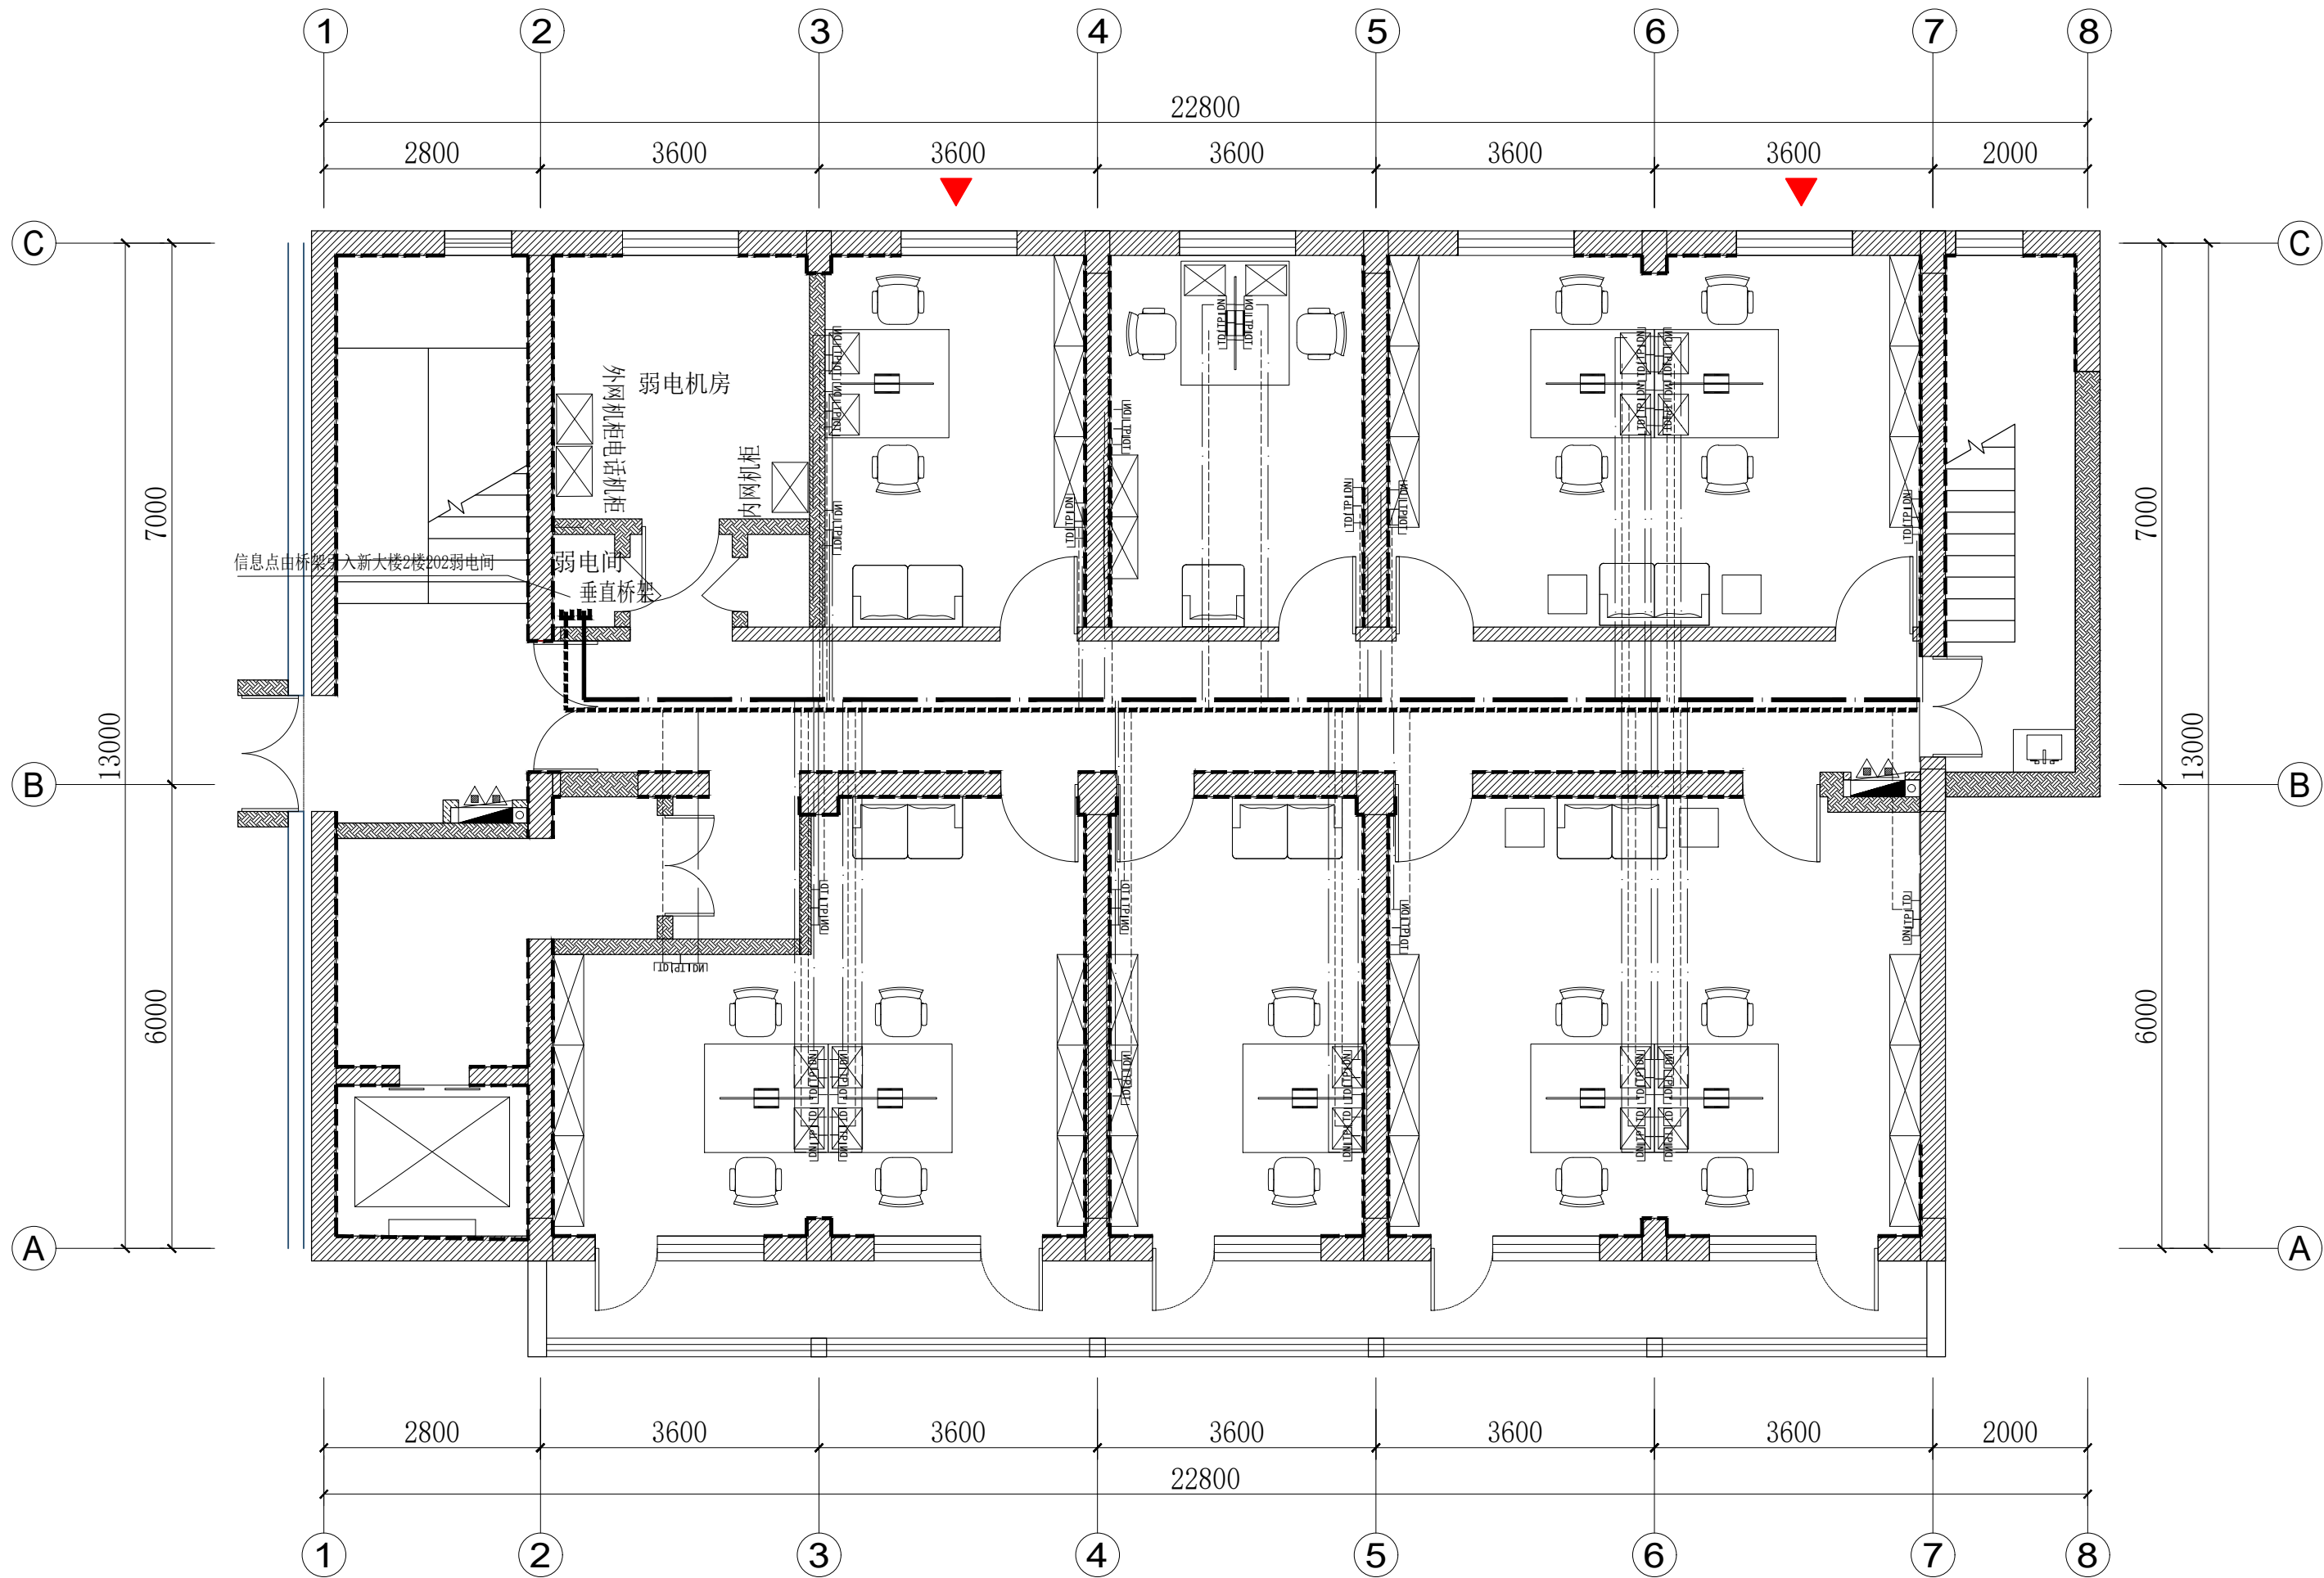

二层弱电布置图 1:80

图例	名称
-----	网络金属桥架150*100
-----	20金属铁管
□	电话面板
□	内网点位
□	电话点位
备注: 加固墙体不得开槽布管,在加固墙体上的开关需采用明管明盒.	
▨	加固墙体

给排水									
结 构									
暖 通									
电 气									
建 筑									
会 方 案									