



上海精典  
SHANGHAI JINGDIAN  
上海精典规划建筑设计有限公司

甲级建筑设计证书编号: A131004951  
风景园林设计证书编号: A231004958  
城乡规划设计证书编号: 沪自资规乙字 24310075

■ 备 注

本图纸版权归本设计单位所有, 不得用于本工程以外范围  
This drawing & design are copyright and no portion may be reproduced without the written permission of my company.

单位出图专用章盖章

个人执业专用章盖章

合作设计单位

B 版		
A 版	全套施工图供审查单位审查	
版 本	出 图 事 由	出图日期

● 建设单位

● 签 署

	姓 名	签 名
项目负责人	吴晓勇	吴晓勇
审定人	李红星	李红星
审核人	吴晓勇	吴晓勇
专业负责人	吴晓勇	吴晓勇
校对对	康艳	康艳
设计人	周文亚	周文亚

● 项目名称

绍兴路5号装修项目


● 子项名称

办公楼装修项目

● 图纸名称

一层原始平面图

● 阶 段	施工图	● 项目编号	
● 日 期	2025. 06	● 子项编号	
● 比 例	1:80	● 专 业	建筑
● 图 号	建施-01-01		

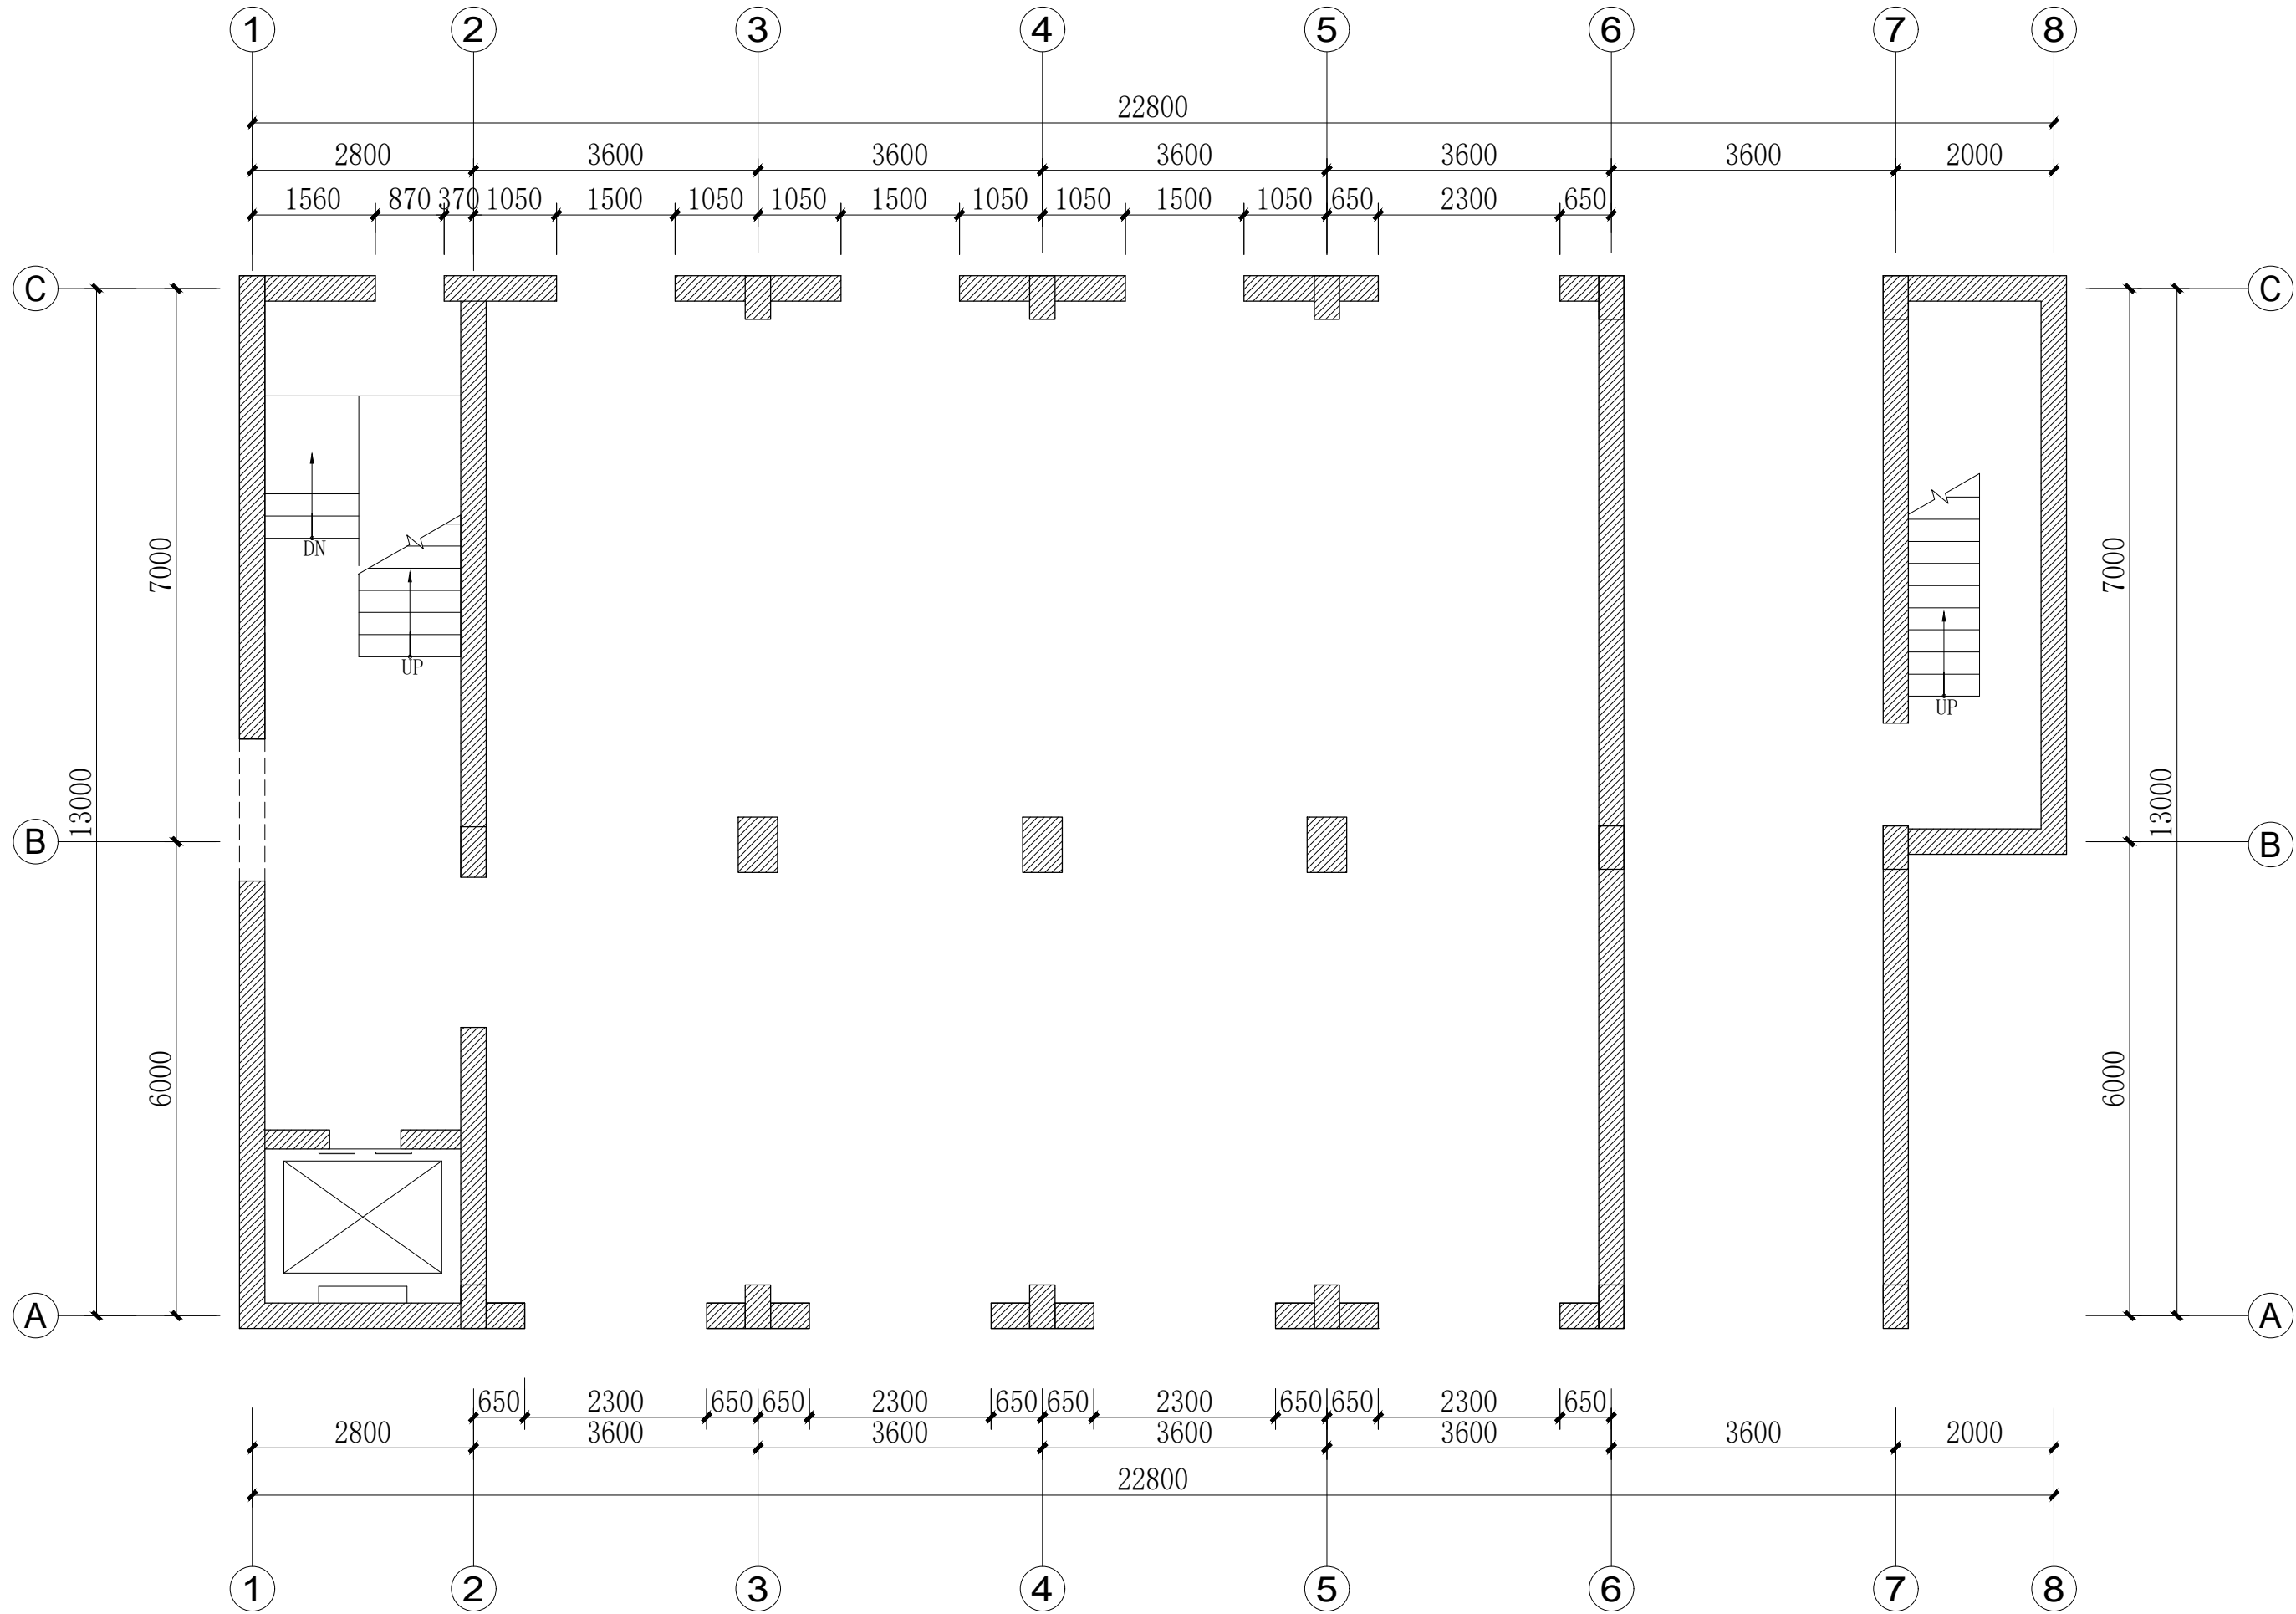

一层原始平面图 1:80