

■ 备 注

本图纸版权归本设计单位所有，不得用于本工程以外范围

This drawing & design are copyright and no portion may be reproduced without the written permission of my company.

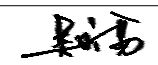
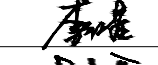
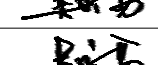
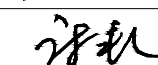
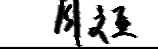
 
单位出图专用章盖章

个人执业专用章盖章

合作设计单位

B 版		
A 版	全套施工图供审查单位审查	
版 本	出 图 事 由	出图日期

● 建设单位

姓 名	签 名
项目负责人 吴晓勇	
审定人 李红星	
审核人 吴晓勇	
专业负责人 吴晓勇	
校对 康艳	
设计人 周文亚	

● 项目名称

绍兴路5号装修项目

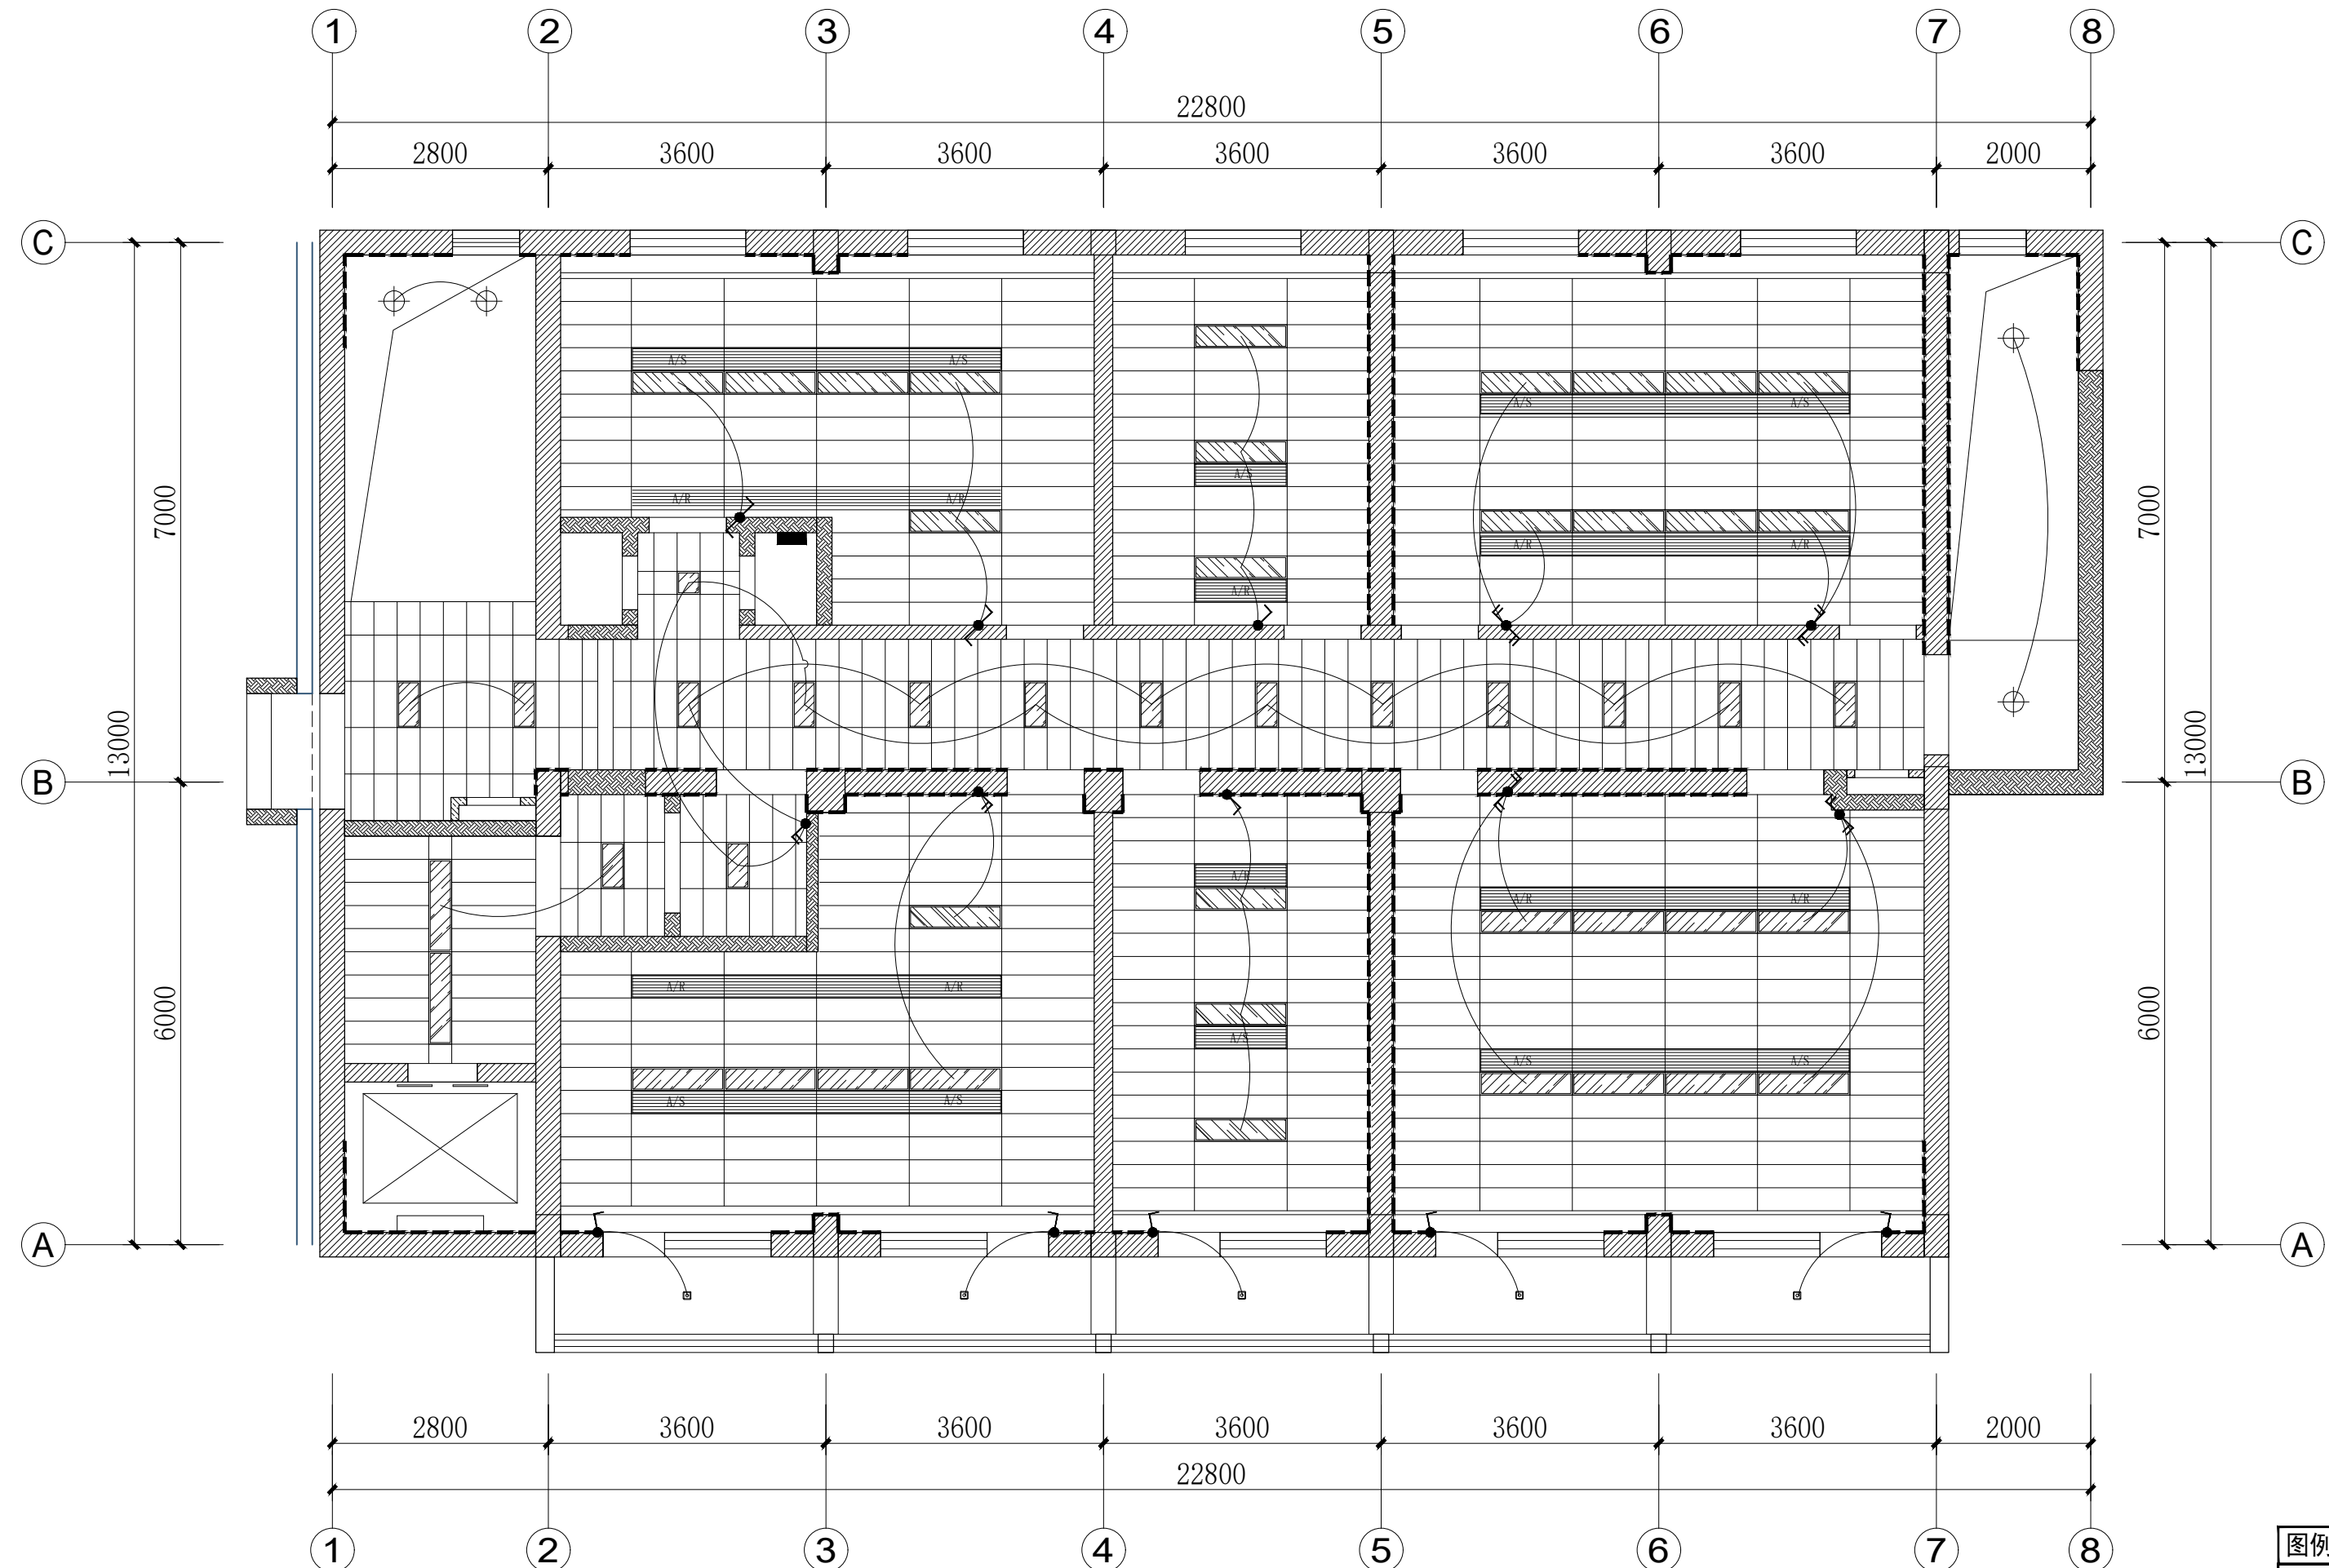
● 子项名称

办公楼装修项目

● 图纸名称

三至五层灯具回路图

● 阶 段	施工图	● 项目编号	
● 日 期	2025. 06	● 子项编号	
● 比 例	1:80	● 专 业	建筑
● 图 号	建施-03-09		



三至五层灯具回路图 1:80

给排水									
结 构									
暖 通									
电 气									
建 筑									
会 审									
方 案									