

上海精典

SHANGHAI JINGDIAN

上海精典规划建筑设计有限公司

甲级建筑设计证书编号: A131004951

风景园林设计证书编号: A231004958

城乡规划设计证书编号: 沪自资规乙字 24310075

#### ■ 备注

本图纸版权归本设计单位所有,不得用于本工程以外范围

This drawing & design are copyright and no portion may be reproduced without the written permission of my company.

单位出图专用章盖章

个人执业专用章盖章

合作设计单位

B 版

A 版

版本

全套施工图供审查单位审查

出图事由

出图日期

#### ● 建设单位

#### ● 签 署

	姓 名	签 名
项目负责人	吴晓勇	吴晓勇
审定人	李红星	李红星
审核人	吴晓勇	吴晓勇
专业负责人	吴晓勇	吴晓勇
校对对	康艳	康艳
设计人	周文亚	周文亚

#### ● 项目名称

绍兴路5号装修项目


#### ● 子项名称

办公楼装修项目

#### ● 图纸名称

二层原始平面图

● 阶 段	施工图	● 项目编号	
● 日 期	2025. 06	● 子项编号	
● 比 例	1:80	● 专 业	建筑
● 图 号	建施-02-01		

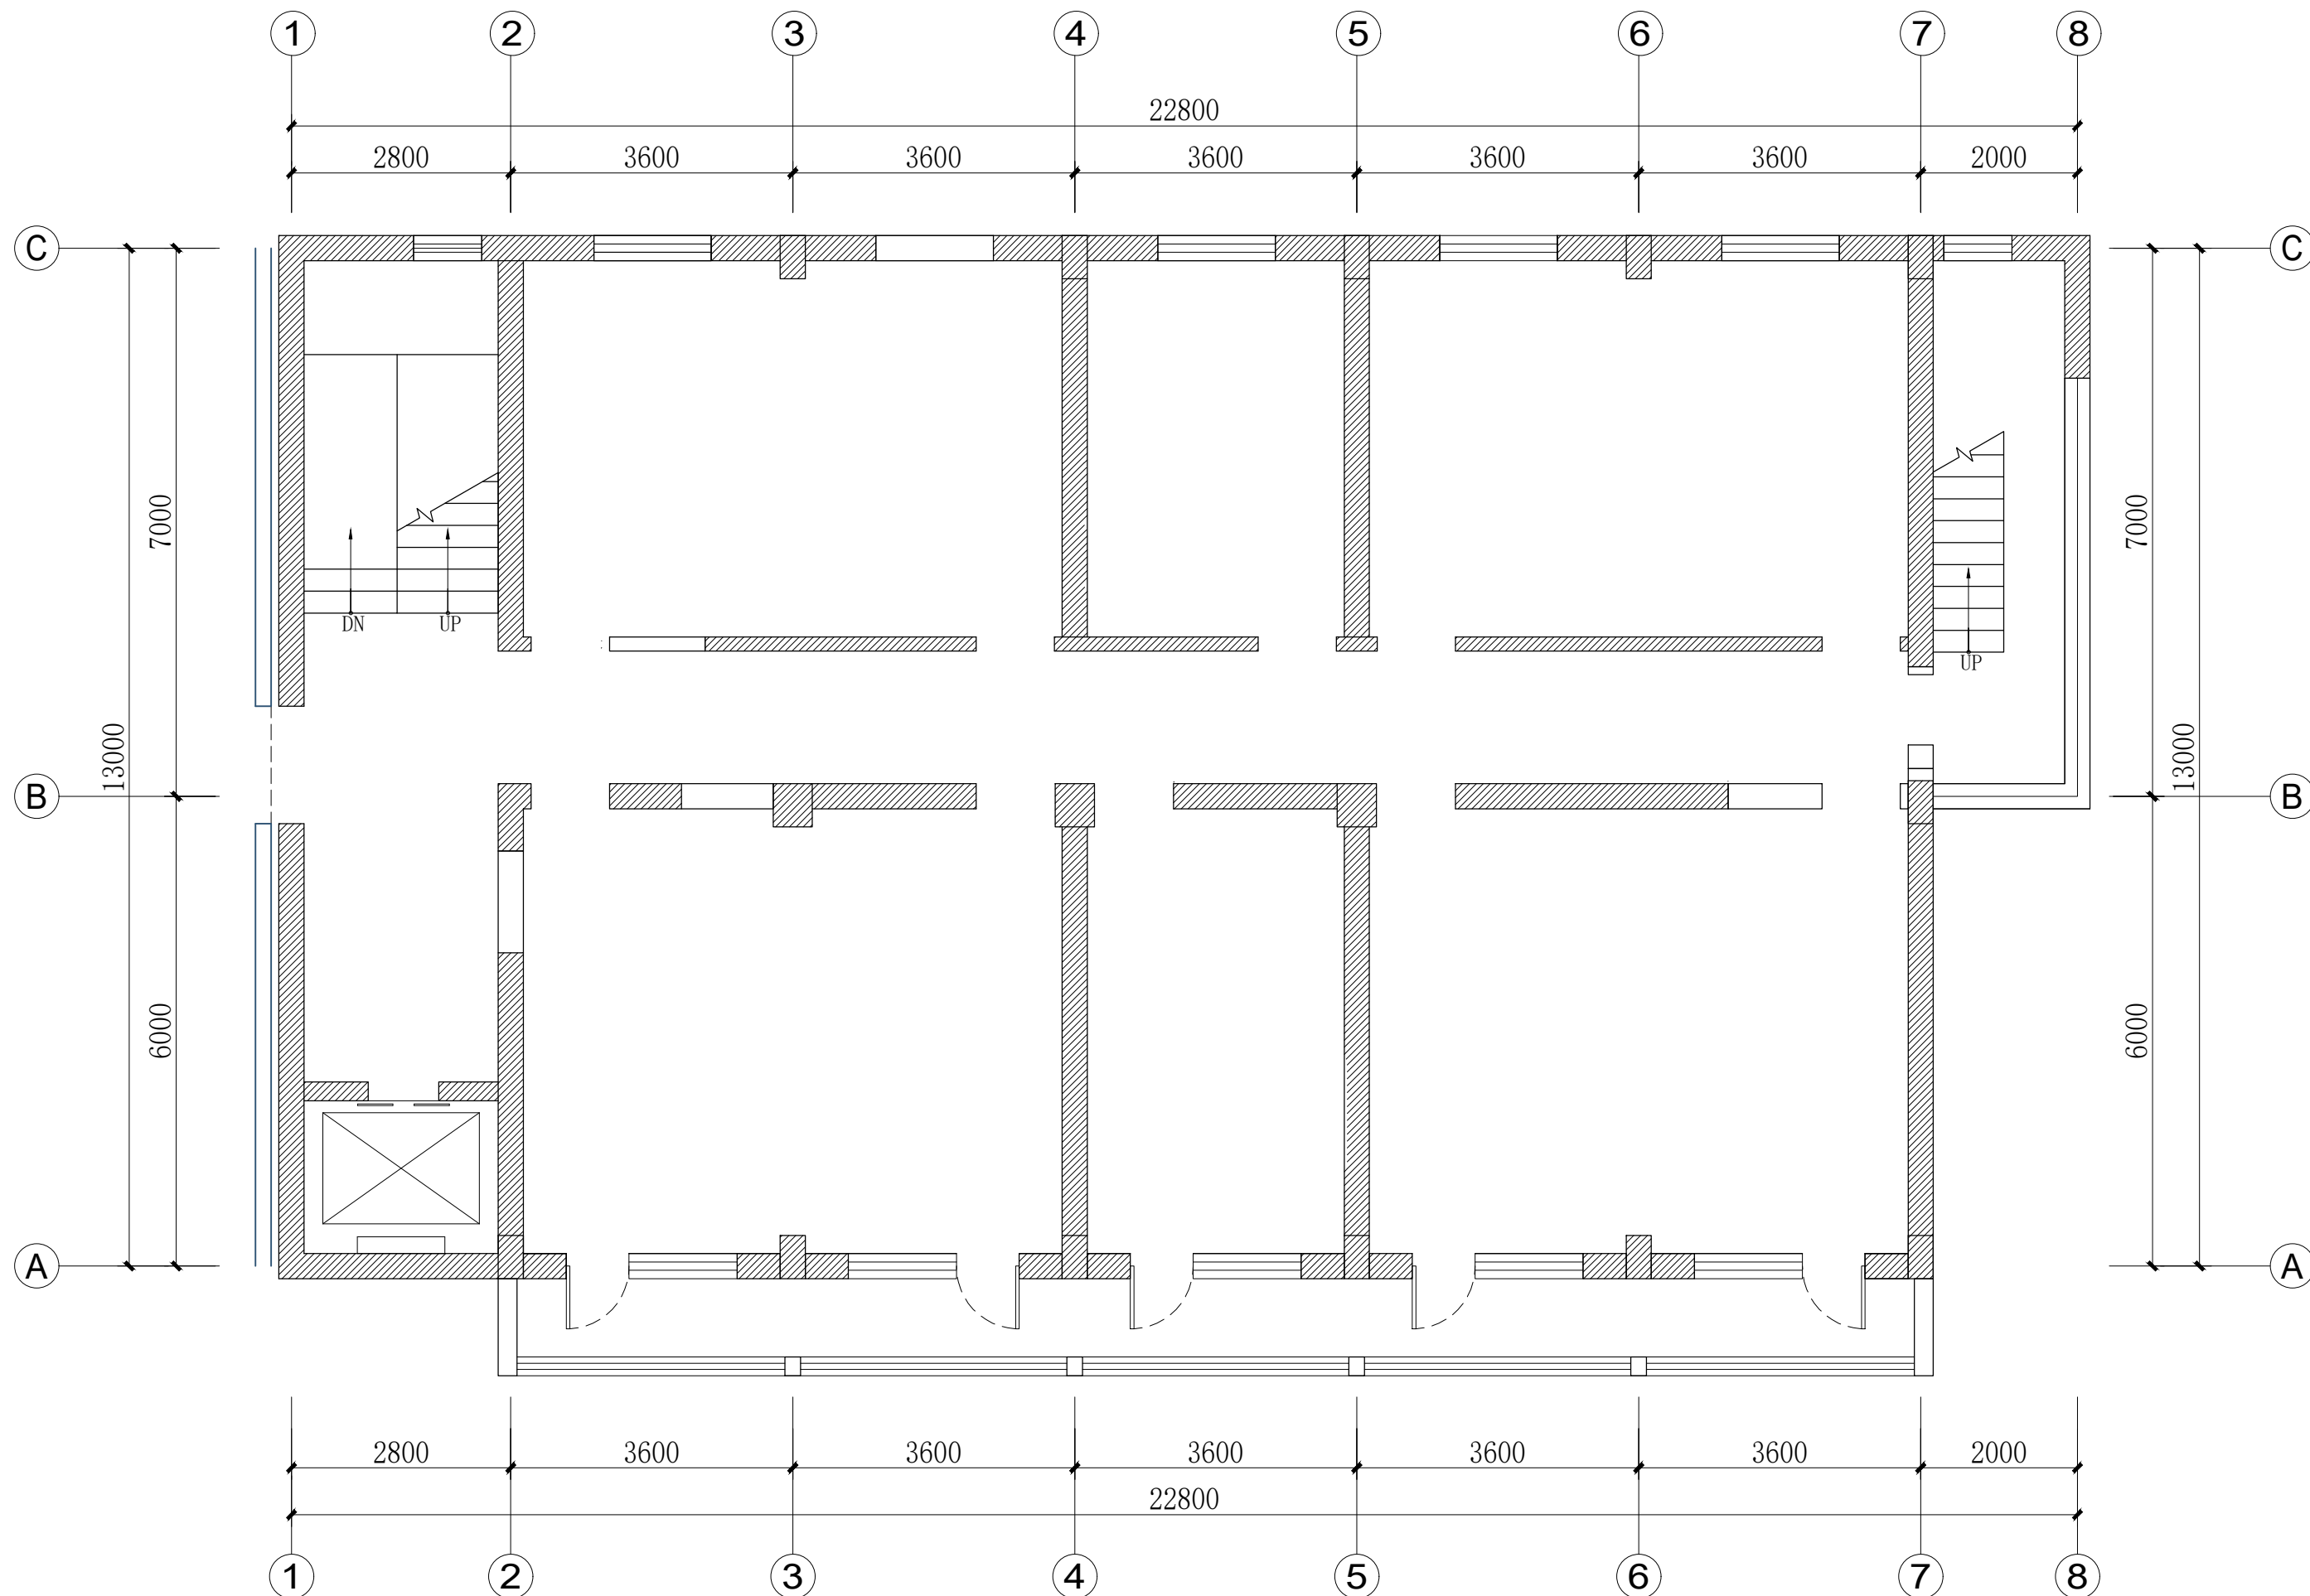

二层原始平面图 1:80

给排水

结 构

暖 通

电 气

建 筑

会 方 案