



■ 备注

本图纸版权归本设计单位所有，不得用于本工程以外范围

This drawing & design are copyright and no portion may be reproduced without the written permission of my company.

单位出图专用章盖章





 
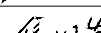
个人执业专用章盖章

合作设计单位

|     |              |      |
|-----|--------------|------|
| B 版 |              |      |
| A 版 | 全套施工图供审查单位审查 |      |
| 版 本 | 出 图 事 由      | 出图日期 |

● 建设单位

● 签署

|       |     |   |
|-------|-----|---|
|       | 姓 名 | 签 名   |
| 项目负责人 | 吴晓勇 |  |
| 审定人   | 李红星 |  |
| 审核人   | 焦明先 |  |
| 专业负责人 | 焦明先 |  |
| 校对入   | 刘新玉 |  |
| 设计人   | 徐建新 |  |

● 项目名称

## 绍兴路5号装修项目

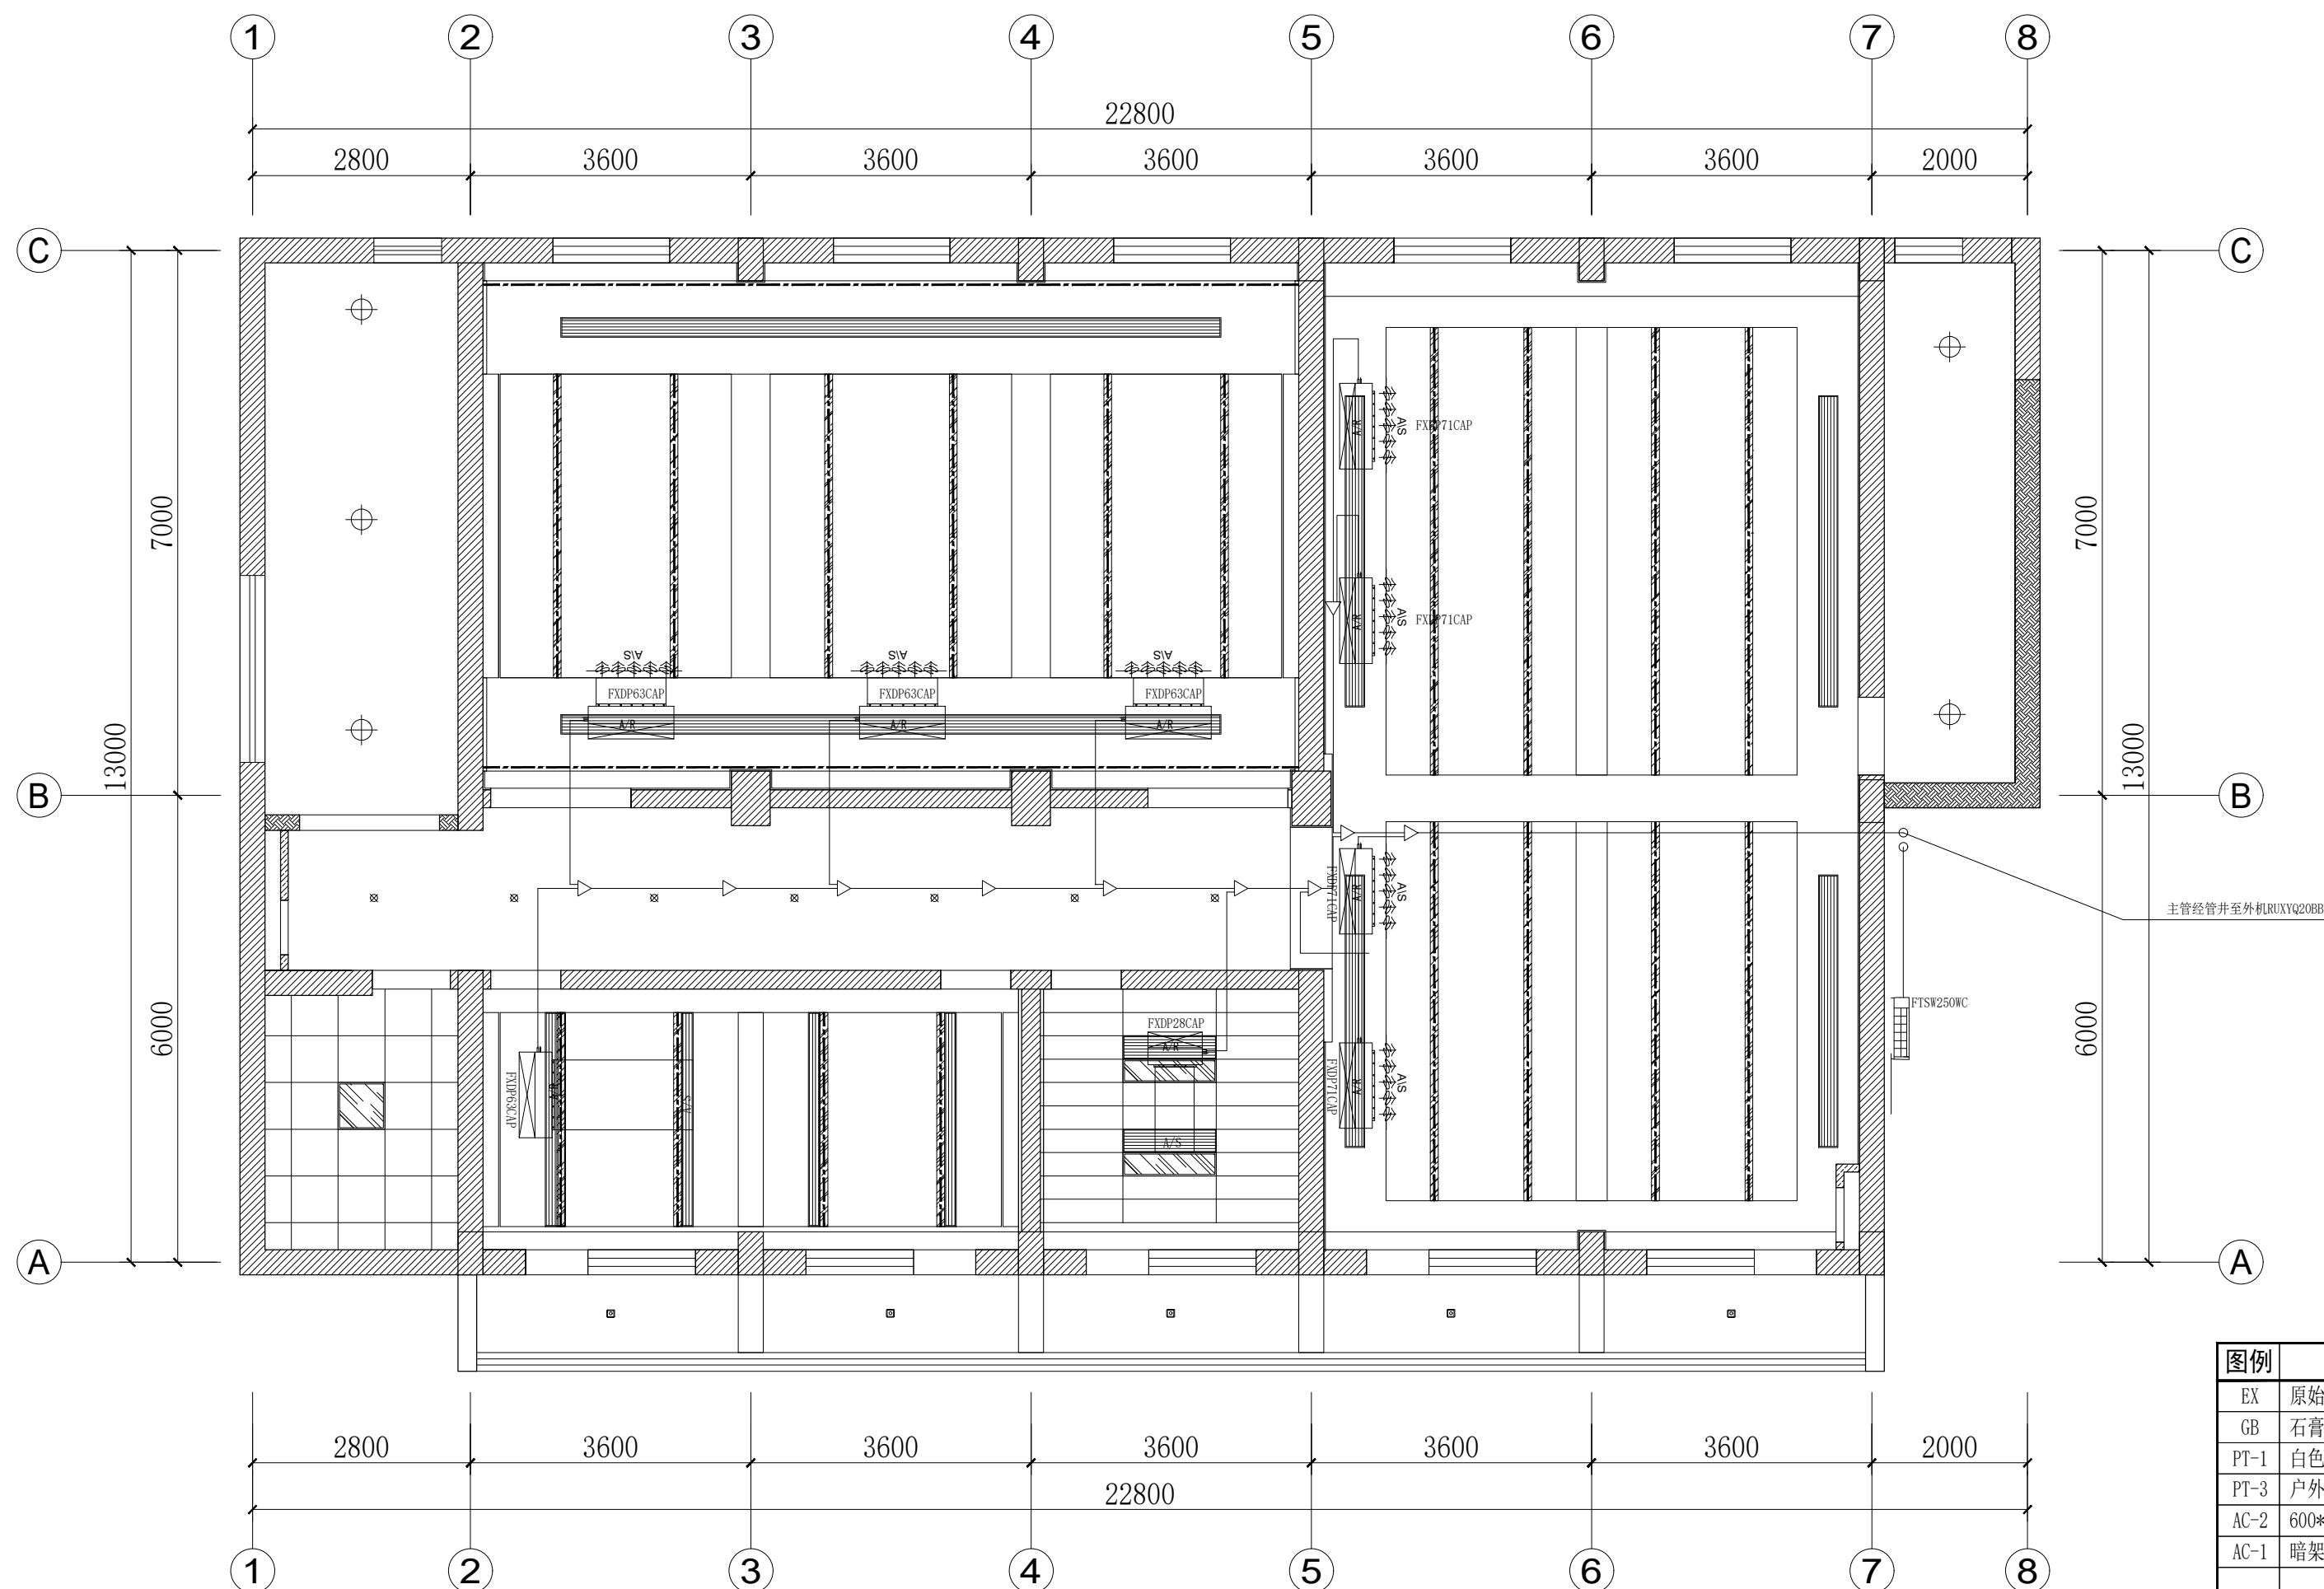
● 子项名称

## 办公楼装修项目

● 图纸名称

### 六层空调天花配置图

|       |          |        |    |
|-------|----------|--------|----|
| ● 阶 段 | 施工图      | ● 项目编号 |    |
| ● 日 期 | 2025. 06 | ● 子项编号 |    |
| ● 比 例 | 1:80     | ● 专 业  | 暖通 |
| ● 图 号 | 暖通-01-04 |        |    |



六层空调天花配置图 1:80

| 图例  | 名称                |
|---|-------------------|
| EX  | 原始天花              |
| GB  | 石膏板吊顶             |
| PT-1  | 白色涂料              |
| PT-3  | 户外防水涂料            |
| AC-2  | 600*600铝扣板吊顶      |
| AC-1  | 暗架矿棉板吊顶           |
|   |                   |
| ⊙   | LED筒射一体灯          |
| ⊞   | 100*100MM明装筒灯     |
|  | 300*1200MM嵌入式平板灯  |
|  | 灯带                |
|  | 嵌入式LED长条灯W:100MM  |
| ⊕   | 吸顶灯 (现有灯位, 仅灯具换新) |
|  | 出风口               |
|  | 回风口               |
|  | 装饰风口              |
| 备注:   |                   |