



■ 备注

本图纸版权归本设计单位所有，不得用于本工程以外范围

This drawing & design are copyright and no portion may be reproduced without the written permission of my company.

单位出图专用章盖章







个人执业专用章盖章

合作设计单位

B 版		
A 版	全套施工图供审查单位审查	
版 本	出 图 事 由	出图日期

 ● 建设单位

● 答 署

	姓 名	签 名
项目负责人	吴晓勇	
审定人	李红星	
审核人	吴晓勇	
专业负责人	吴晓勇	
校对入	康艳	
设计人	周文亚	

● 项目名称

绍兴路5号装修项目


● 子项名称

办公楼装修项目

● 图纸名称

二层灯具回路图

● 阶 段	施工图	● 项目编号	
● 日 期	2025. 06	● 子项编号	
● 比 例	1:80	● 专 业	建筑
● 图 号	建施-02-09		

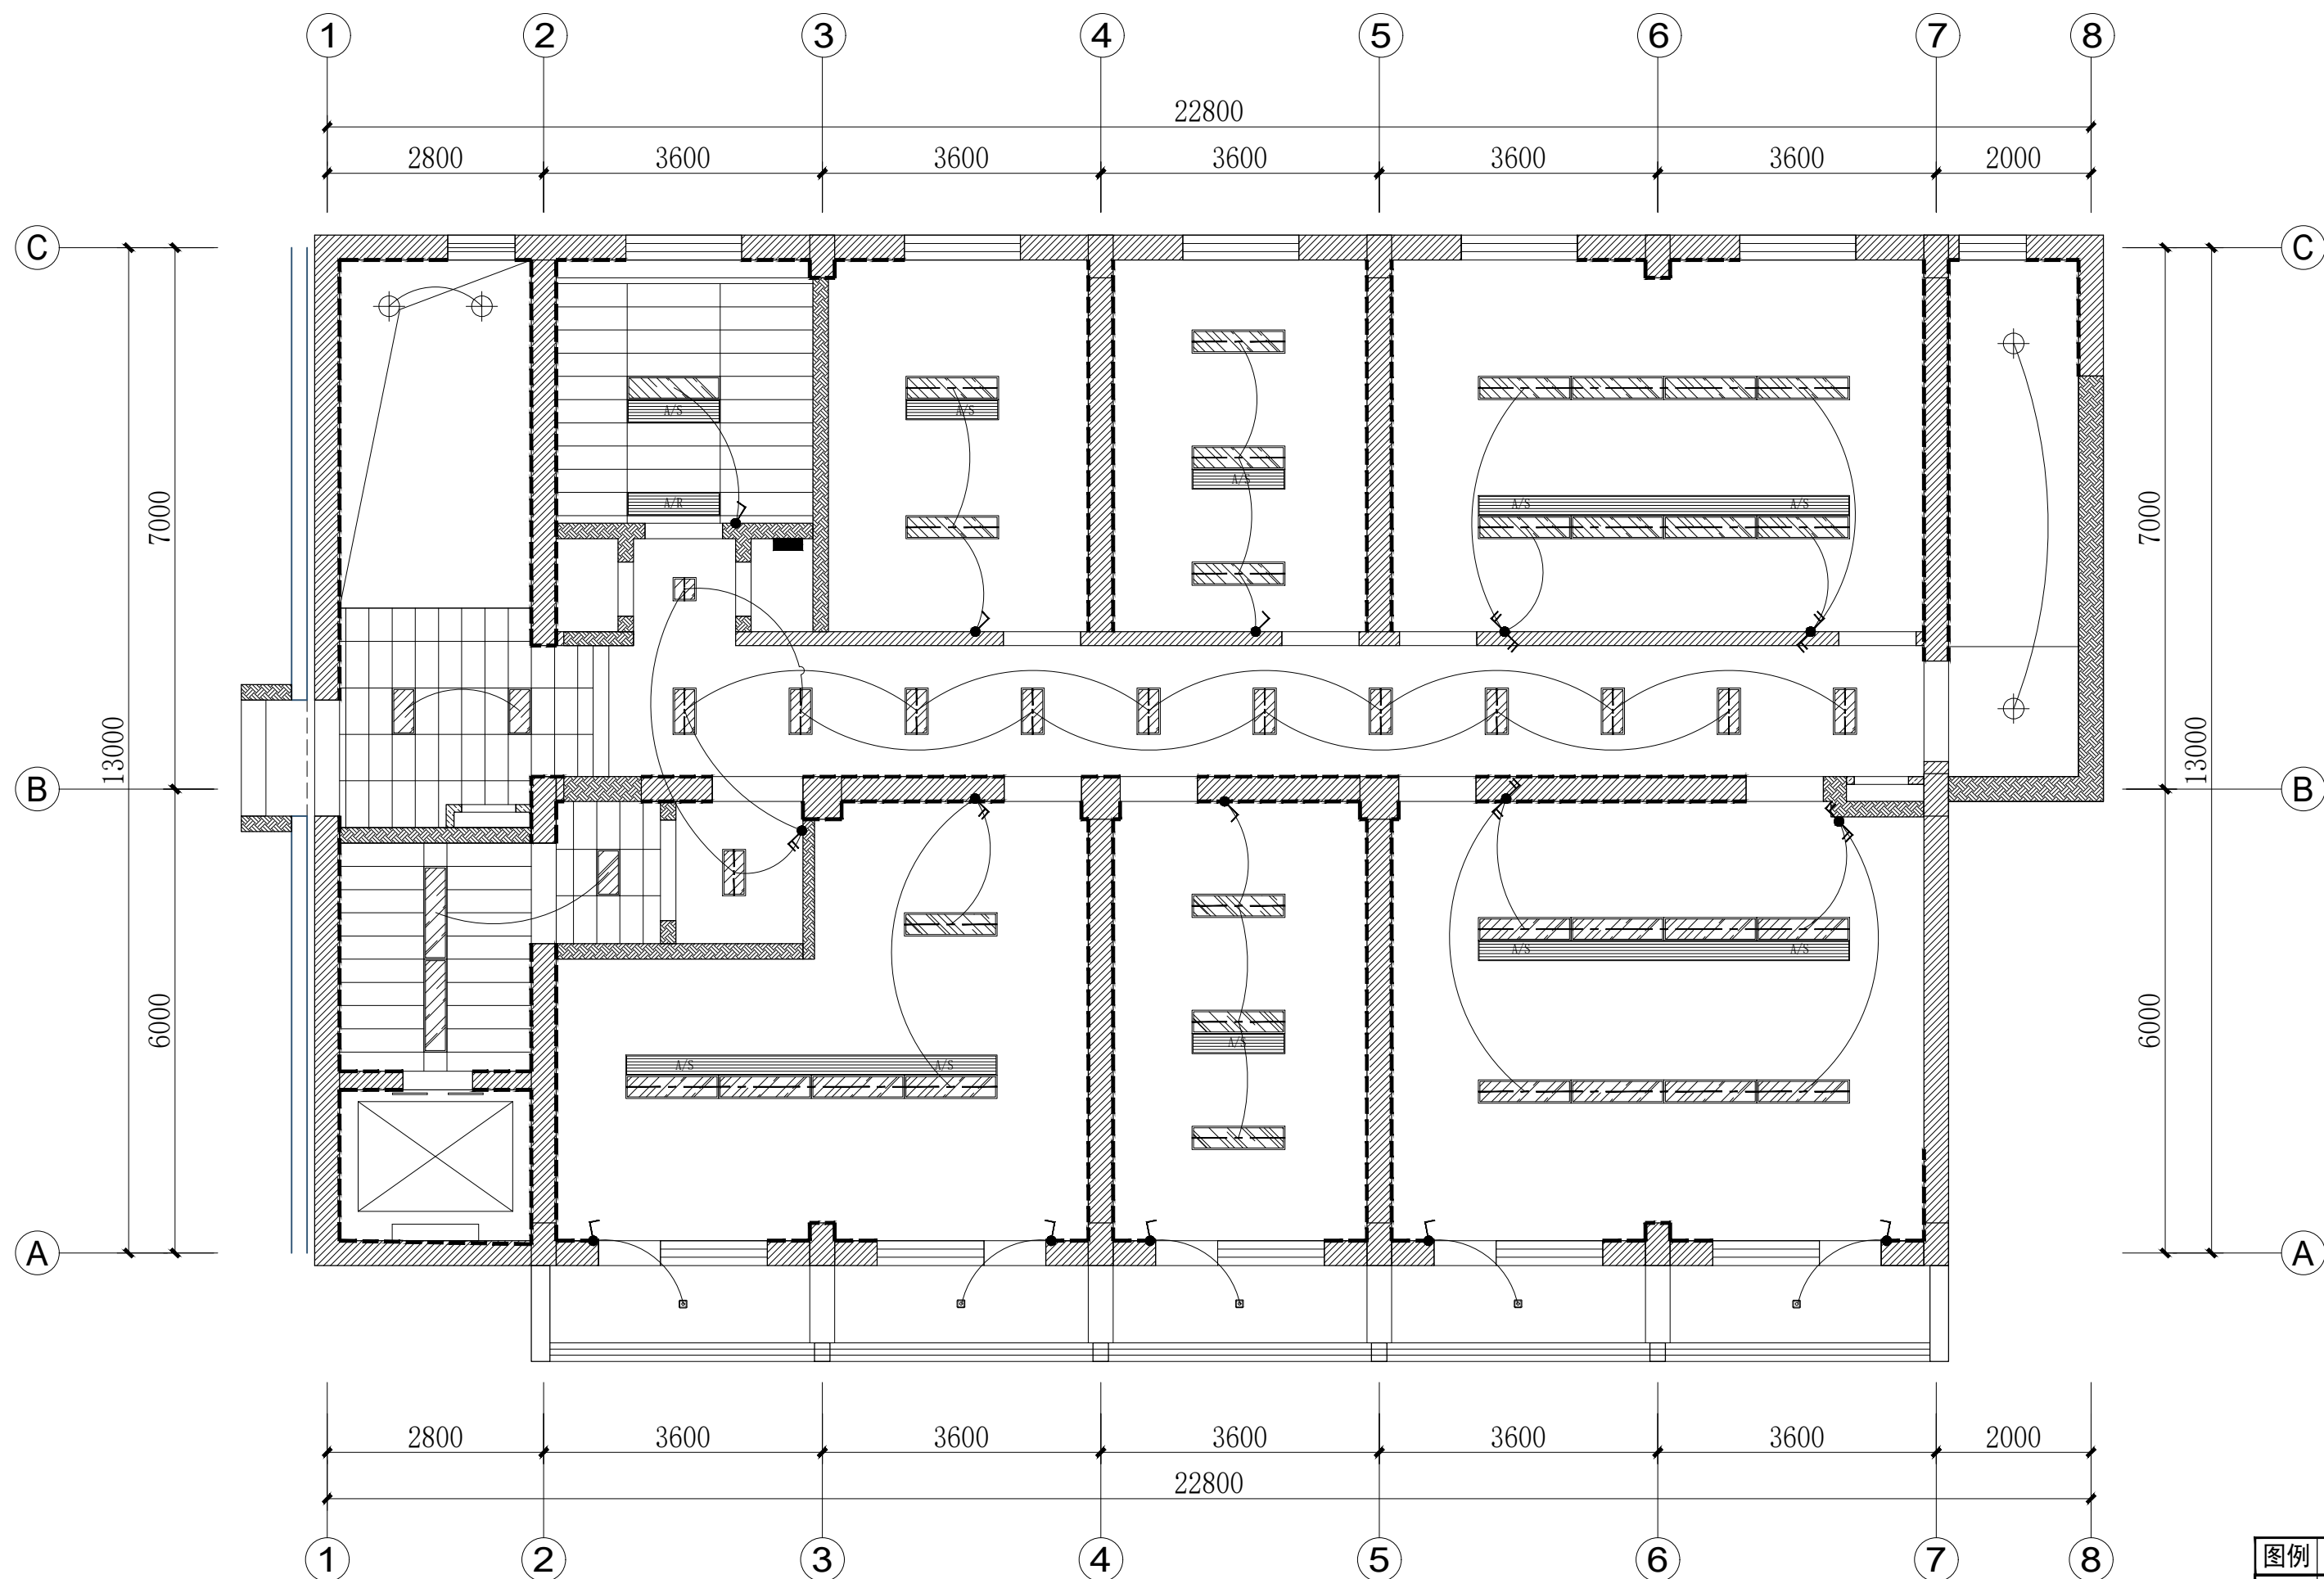

二层灯具回路图 1:80

图例	名称	安装高度
	一开单控	H:1300MM
	二开单控	H:1300MM
	三开单控	H:1300MM
	双控开关	H:1300MM

备注:

- 1、本图所注高度为相对地面高度,并非绝对高度,所有开线对应开关中线.
- 2、除图纸标注的高度外,其他均按表格高度安装.
- 3、加固墙体不得开槽布管,在加固墙体上的开关需采用明管明盒.
- 4、楼梯间区域灯具统一由电箱直控.

 加固墙体

● 签字	方案	建筑	电气	暖通	结构	给排水

地址：上海市松花江路2539号复旦科技创业大厦1号楼10层

邮编: 200437

电话: 021-65231686/13625889898

传真: 021-65231686

COPYRIGHT © 2015.