



■ 备 注

---

本图纸版权归本设计单位所有，不得用于本工程以外范围

This drawing & design are copyright and no portion may be reproduced without the written permission of my company.

单位出图专用章盖章






 
个人执业专用章盖章

合作设计单位

B 版		
A 版	全套施工图供审查单位审查	
版 本	出 图 事 由	出图日期

● 建设单位

● 签署

	姓 名	签 名
项目负责人	吴晓勇	
审定人	李红星	
审核人	焦明先	
专业负责人	焦明先	
校对对人	刘新玉	
设计人	徐建新	

● 项目名称

## 绍兴路5号装修项目

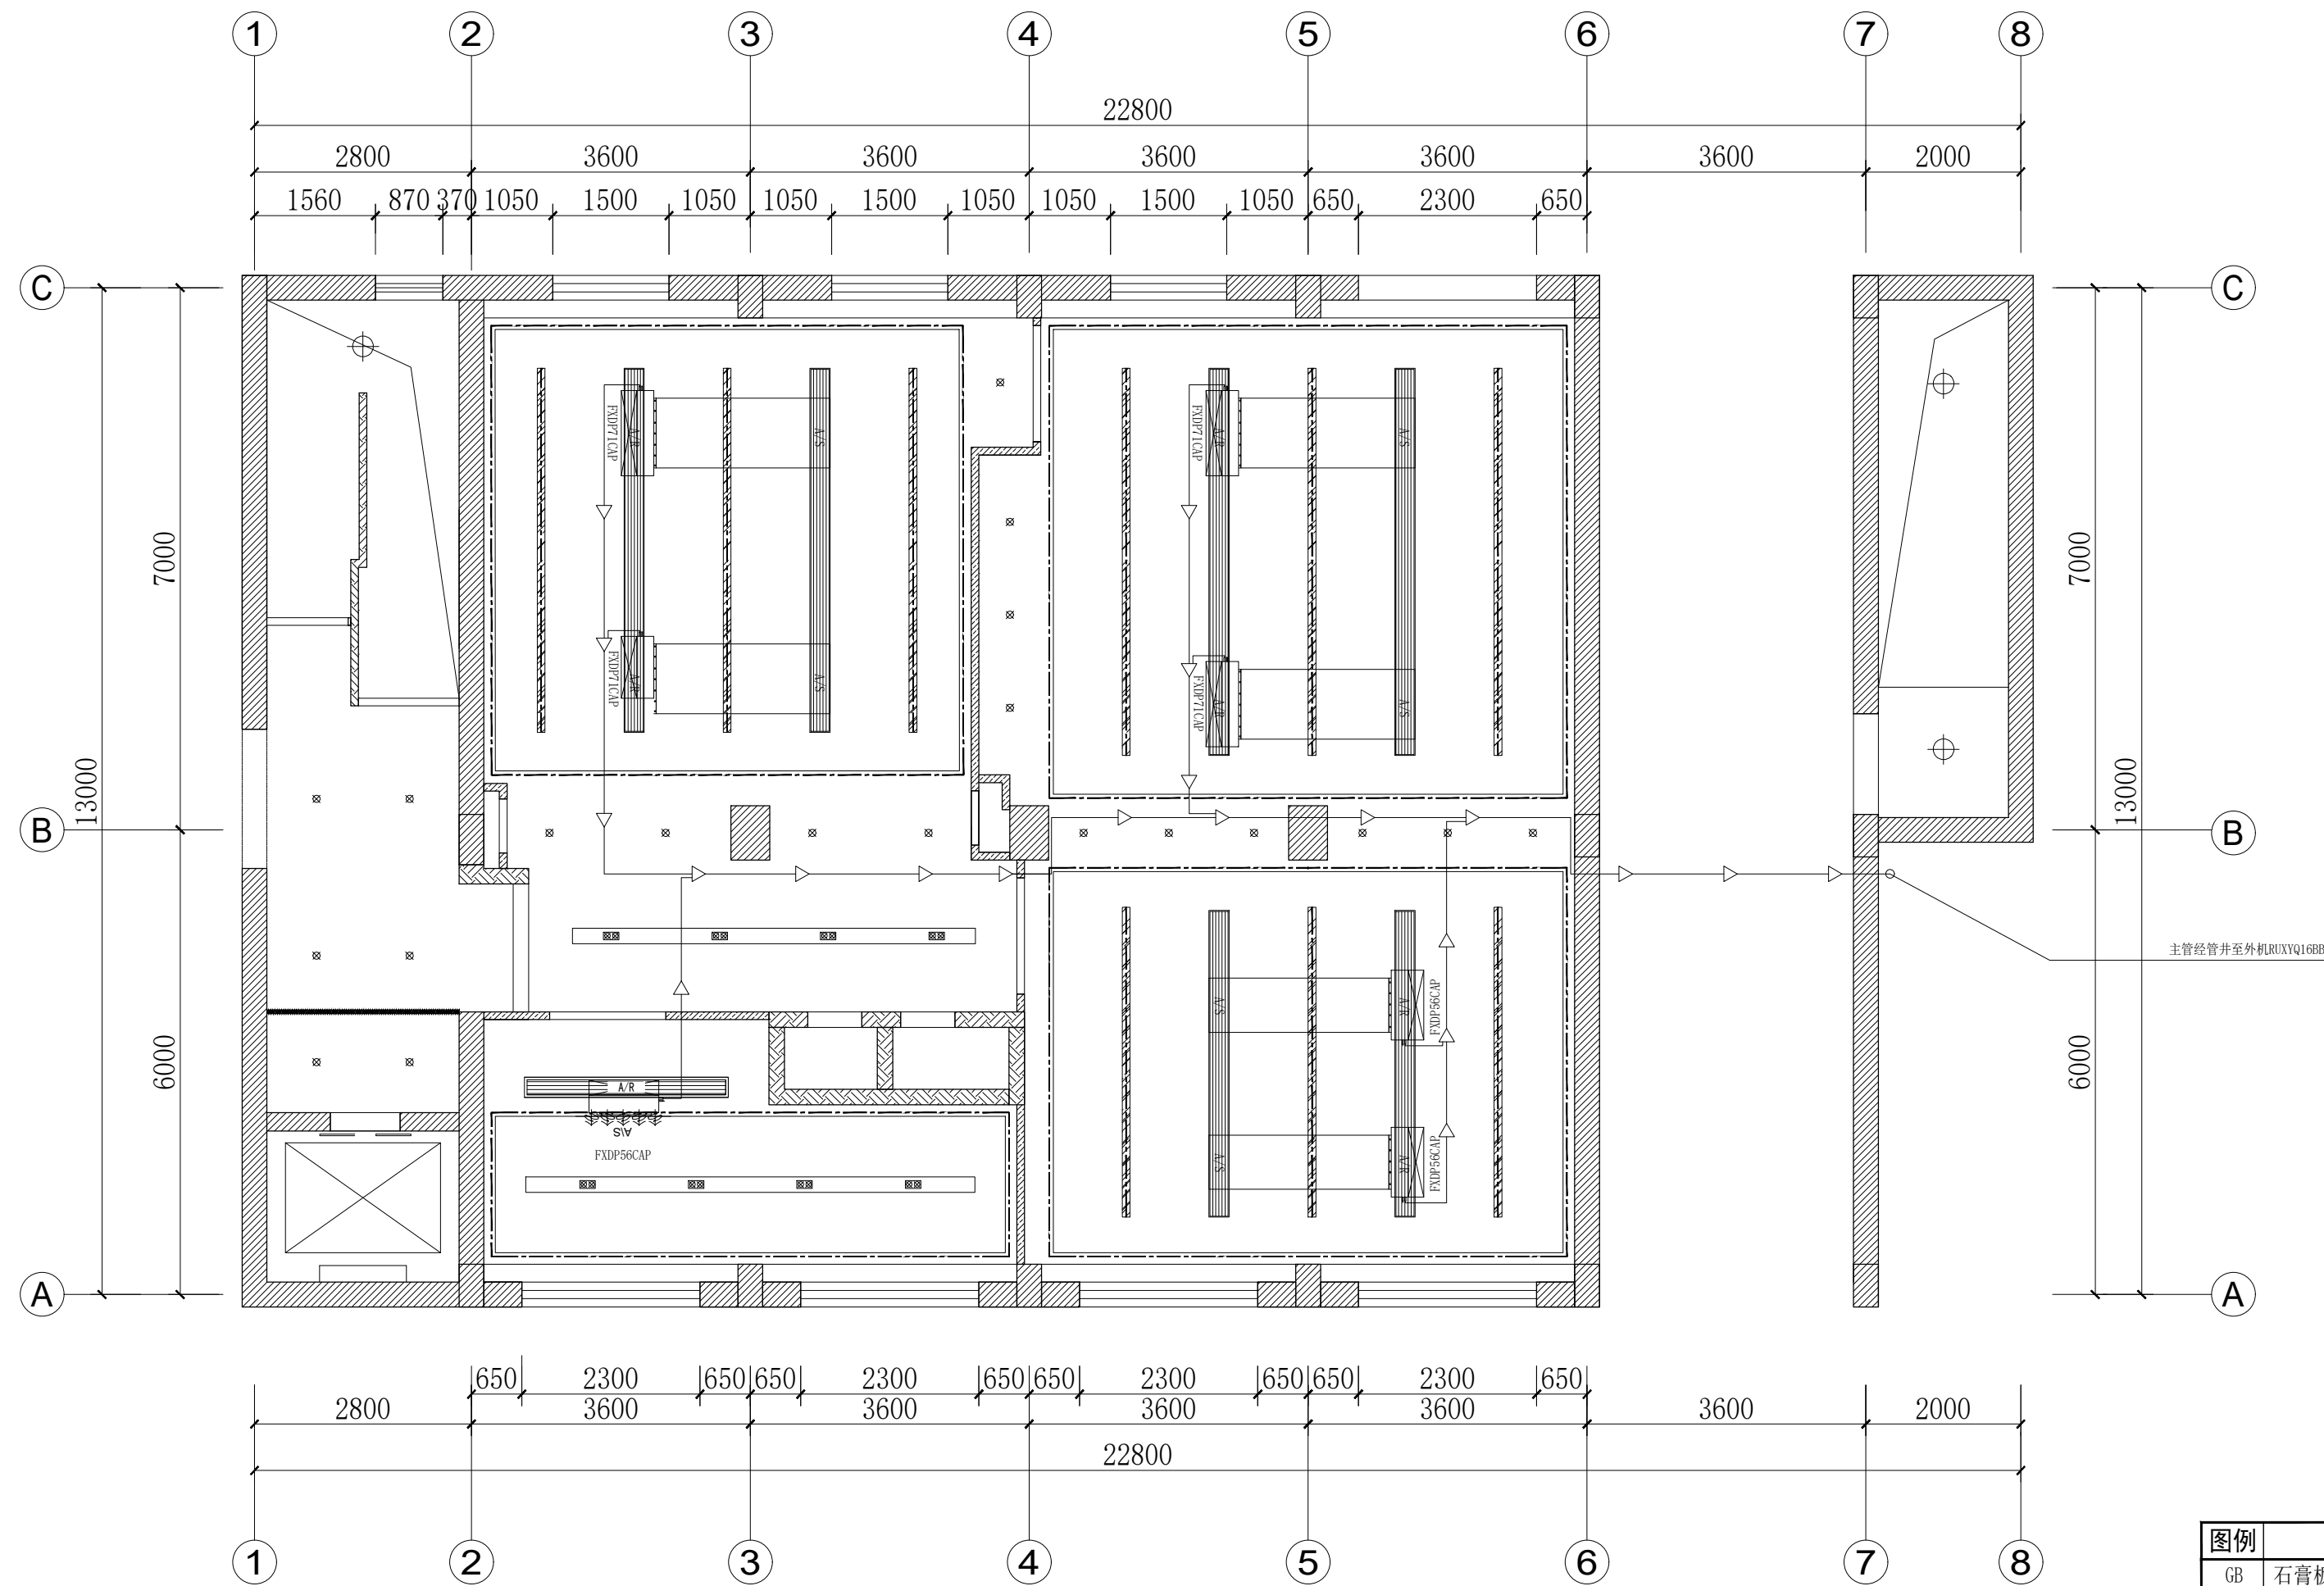
● 子项名称

## 办公楼装修项目





 

● 图纸名称

### 一层空调天花配置图

● 阶 段	施工图	● 项目编号	
● 日 期	2025. 06	● 子项编号	
● 比 例	1:80	● 专 业	暖通
● 图 号	暖通-01-01		



一层空调天花配置图 1:80

图例	名称
GB	石膏板吊顶
PT-1	白色涂料
※	LED筒射一体灯
	灯带
	嵌入式双头斗胆灯
	嵌入式LED长条灯W:100MM
	吸顶灯 (现有灯位, 仅灯具换新)
	出风口
	回风口
备注:	

方案	建筑	电气	暖通	结构	给排水