



■ 备注

本图纸版权归本设计单位所有，不得用于本工程以外范围

This drawing & design are copyright and no portion may be reproduced without the written permission of my company.

单位出图专用章盖章

个人执业专用章盖章

合作设计单位

B 版		
A 版	全套施工图供审查单位审查	
版 本	出 图 事 由	出图日期

● 建设单位

● 签署

	姓 名	签 名
项目负责人	吴晓勇	吴晓勇
审定人	李红星	李红星
审核人	李静	李静
专业负责人	李静	李静
校对人	雷小宝	雷小宝
设计人	黎土平	黎土平

● 项目名称

## 绍兴路5号装修项目

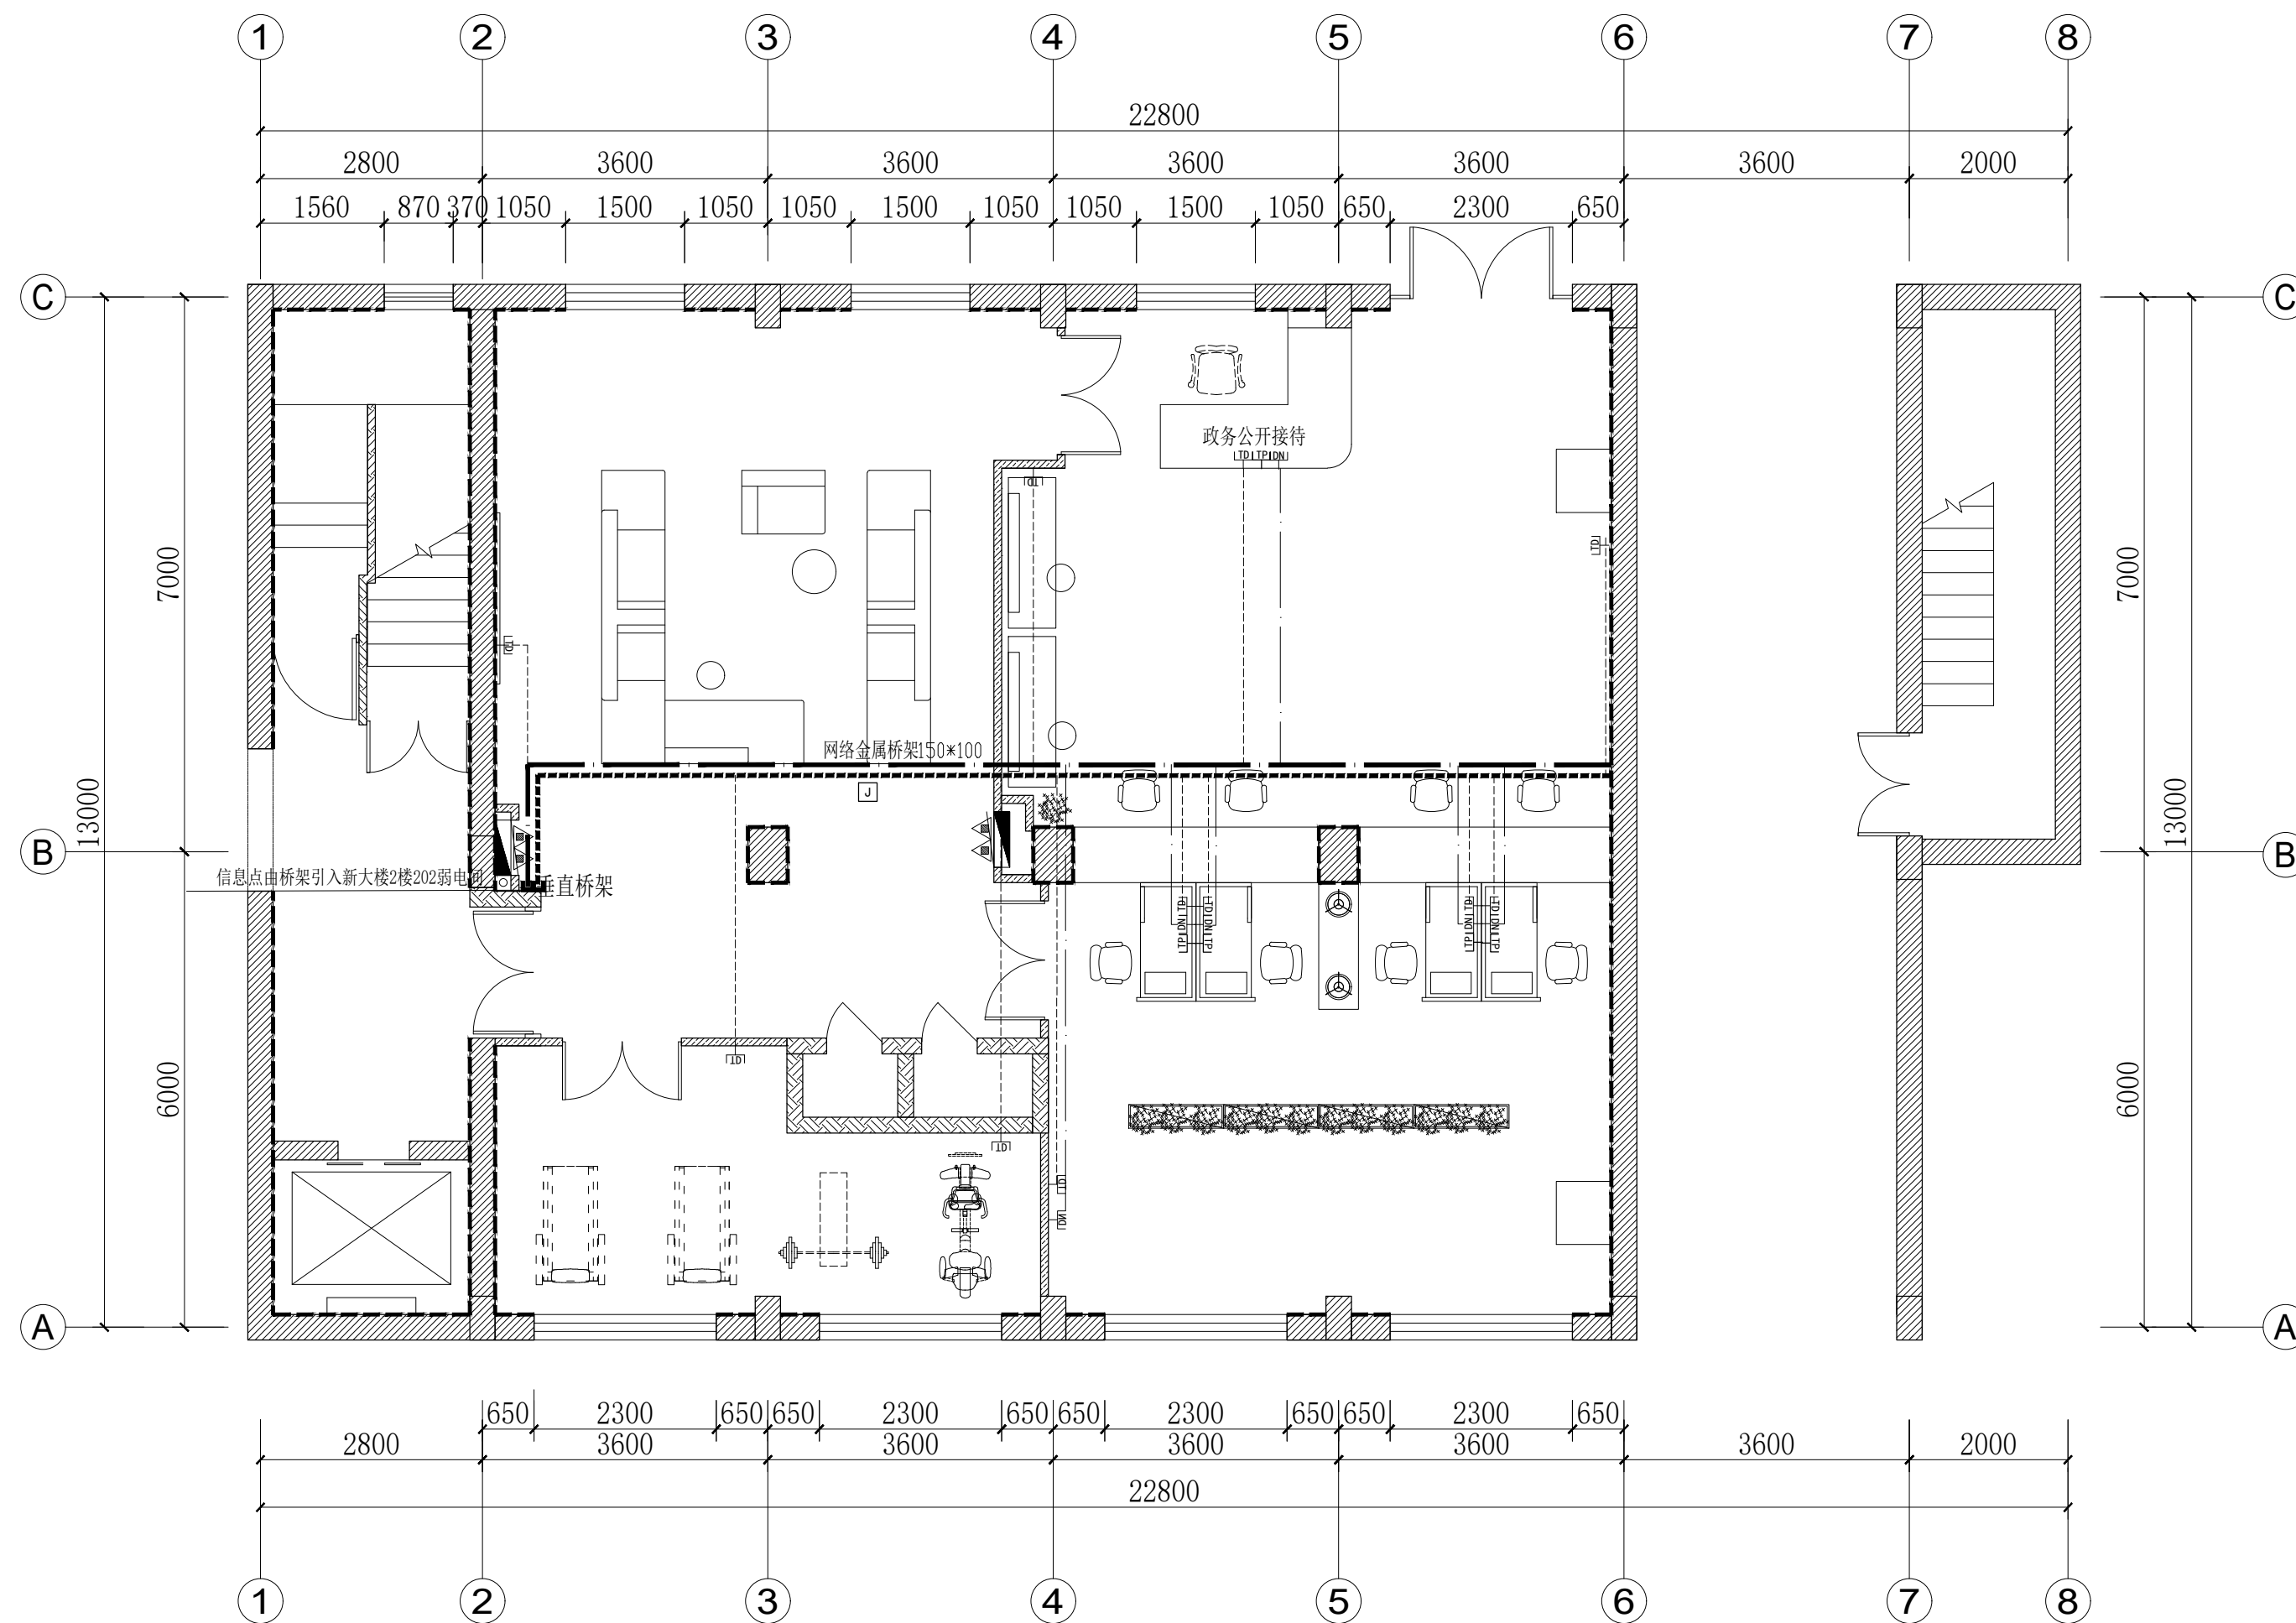
● 子项名称

## 办公楼装修项目

 

 


 
● 图纸名称

一层弱电布置图

● 阶 段	施工图	● 项目编号	
● 日 期	2025. 06	● 子项编号	
● 比 例	1:80	● 专 业	弱电
● 图 号	弱电-01-01		



一层弱电布置图 1:80

图例	名称
	网络金属桥架150*100
	20金属铁管
	电话面板
	内网点位
	电话点位
备注：加固墙体不得开槽布管，在加固墙体上的开关需采用明管明盒。	
	加固墙体

方案	建筑	电气	暖通	结构	给排水

地址：上海市松花江路2539号复旦科技创业大厦1号楼10层

邮编: 200437

电话: 021-65231686/13625889898

传真: 021-65231686

COPYRIGHT © 2015.