

■ 备注  
本图纸版权归本设计单位所有, 不得用于本工程以外范围  
This drawing & design are copyright and no portion may be reproduced without the written permission of my company.

单位出图专用章盖章

个人执业专用章盖章

合作设计单位

B 版		
A 版	全套施工图供审查单位审查	
版本	出 图 事 由	出图日期

● 建设单位


姓 名	签 名
项目负责人 吴晓勇	
审定人 李红星	
审核人 焦明先	
专业负责人 焦明先	
校对人对新玉	
设计人 徐建新	

● 项目名称  
绍兴路5号装修项目

● 子项名称  
办公楼装修项目

● 图纸名称  
二层空调天花配置图

● 阶 段	施工图	● 项目编号	
● 日 期	2025. 06	● 子项编号	
● 比 例	1:80	● 专 业	暖通
● 图 号	暖通-01-02		

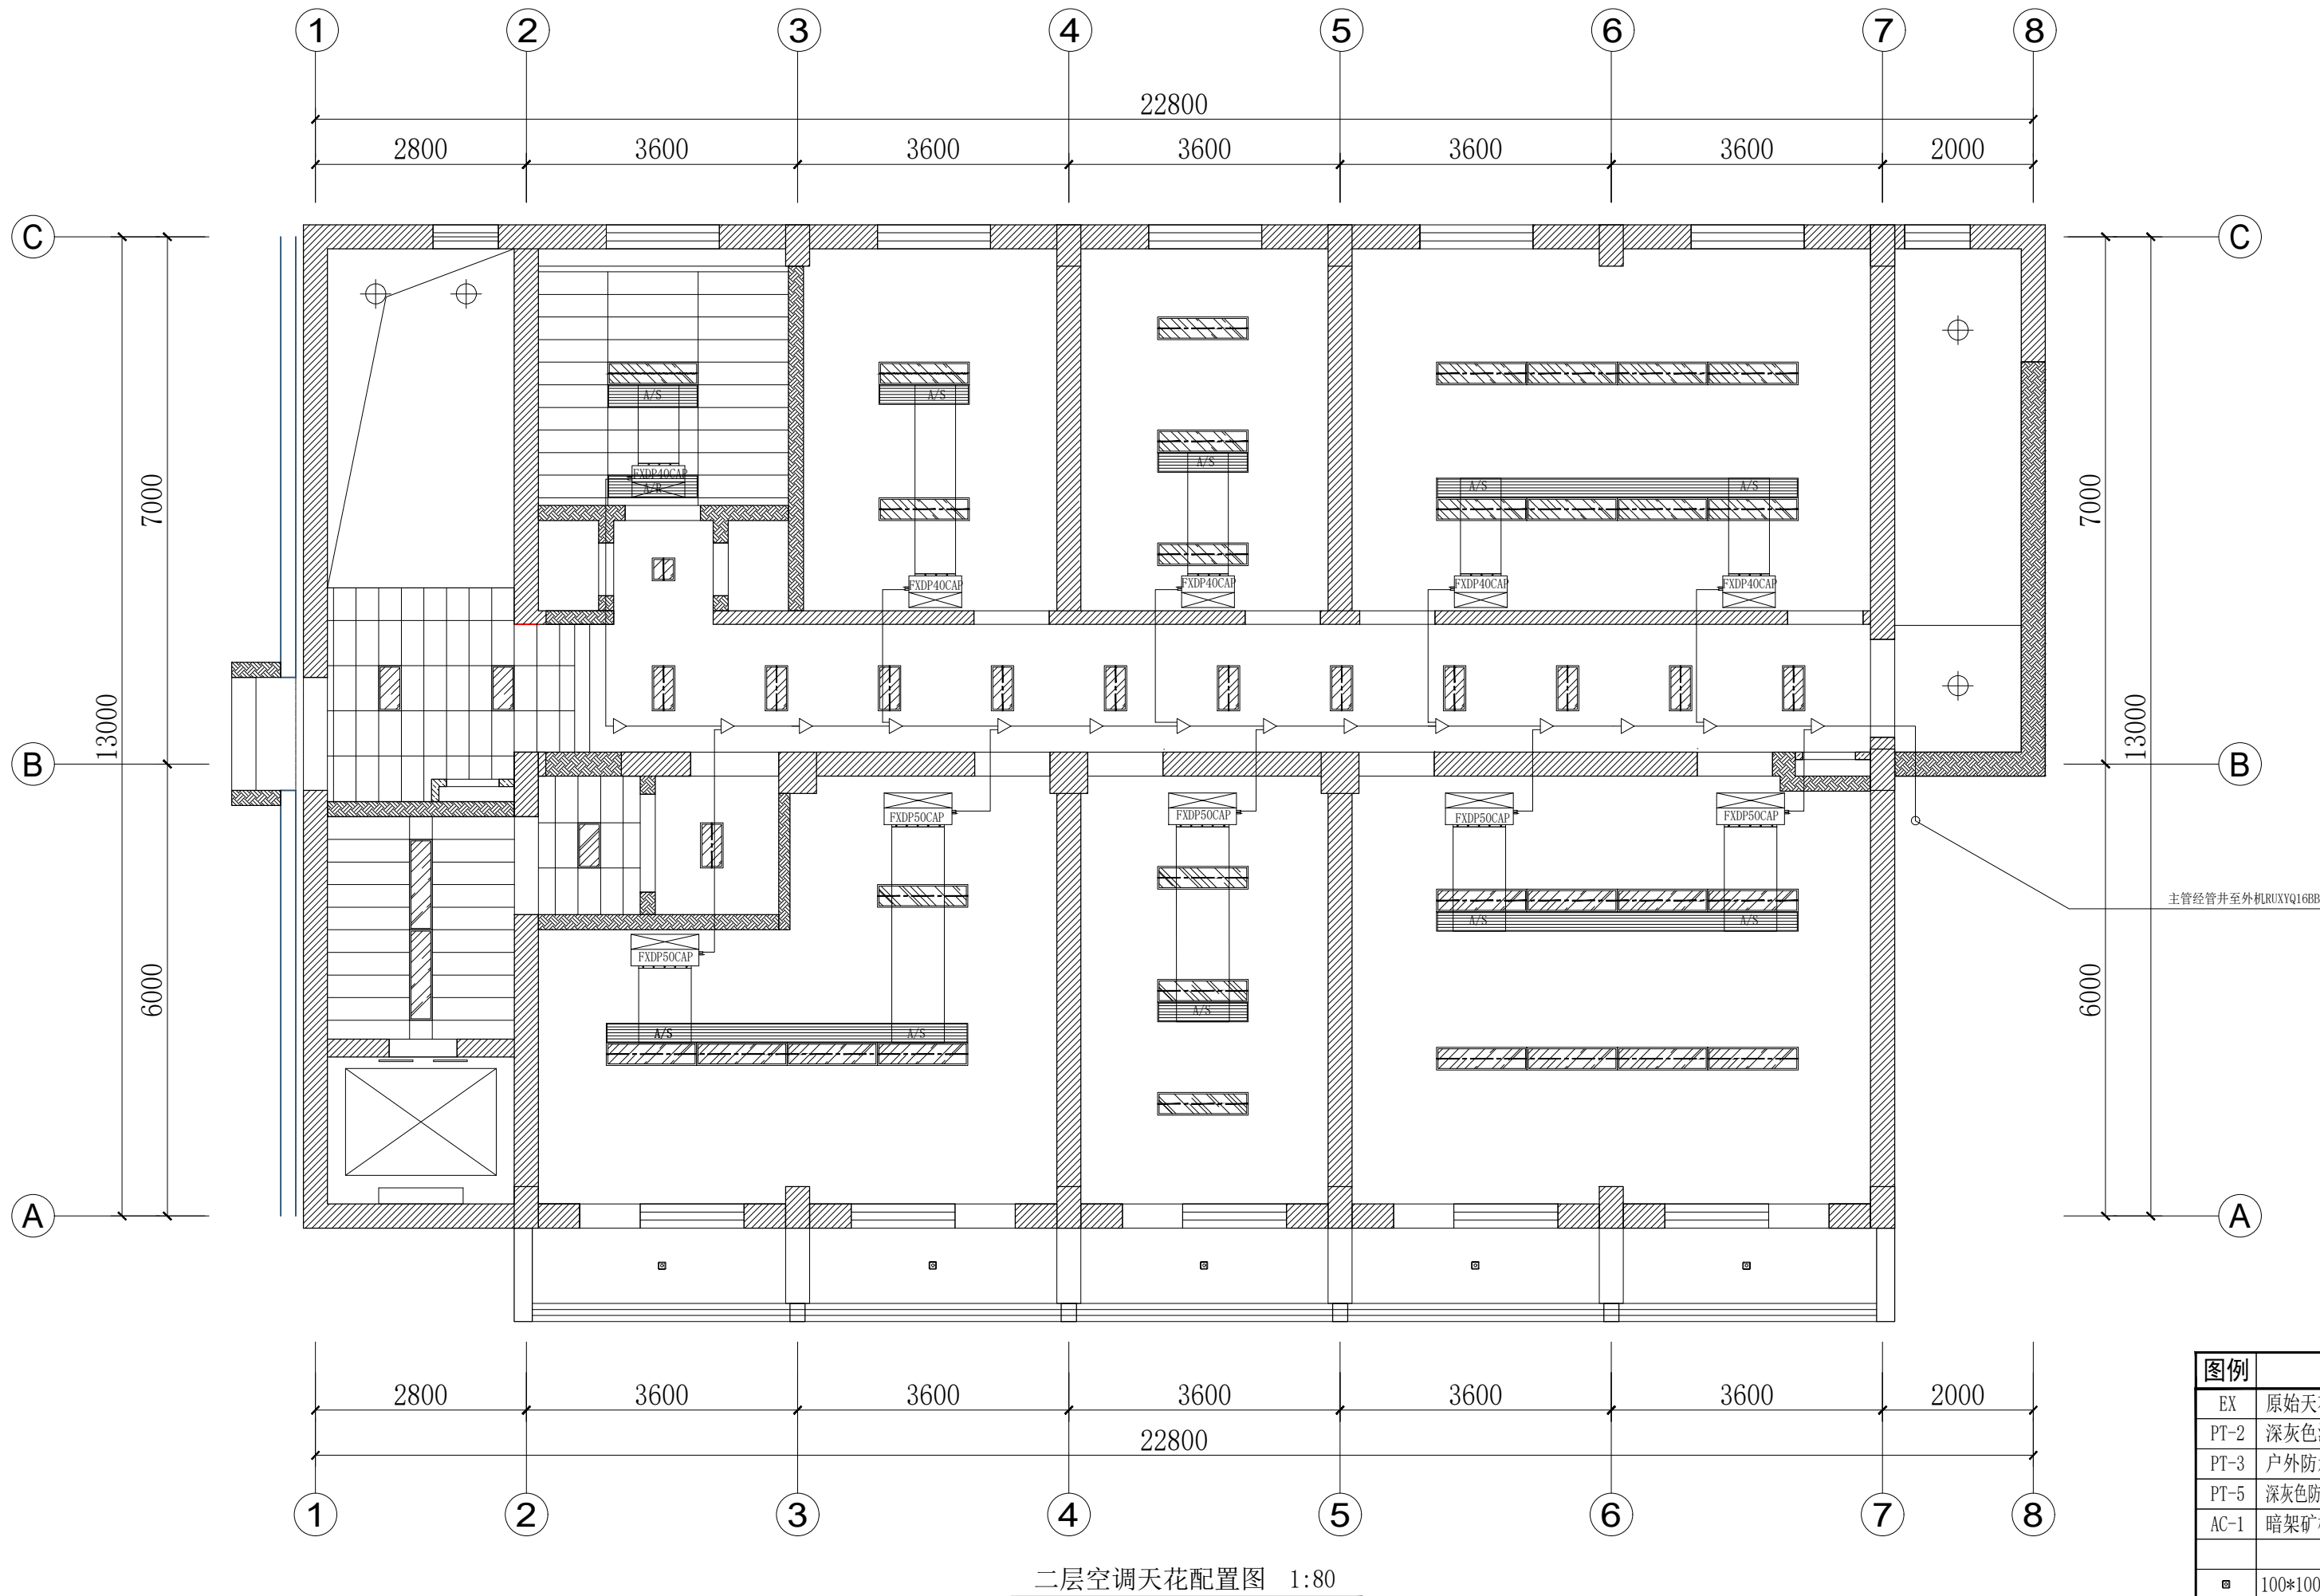

图例	名称
EX	原始天花
PT-2	深灰色涂料H:2600MM以上
PT-3	户外防水涂料
PT-5	深灰色防静电涂料H:2600MM以上
AC-1	暗架矿棉板吊顶
□	100*100MM明装筒灯
▨	300*300/600/1200MM明装平板灯吊装高度H:2600MM
▩	300*300/600/1200MM嵌入式平板灯
⊕	吸顶灯(现有灯位, 仅灯具换新)
⊞	出风口
备注:	

二层空调天花配置图 1:80

给排水	结 构	暖 通	电 气	建 筑	会 审