

甲级建筑设计证书编号: A131004951  
风景园林设计证书编号: A231004958  
城乡规划设计证书编号: 沪自资规乙字 24310075

■ 备注

本图纸版权归本设计单位所有，不得用于本工程以外范围

This drawing & design are copyright and no portion may be reproduced without the written permission of my company.

单位出图专用章盖章







个人执业专用章盖章

合作设计单位

B 版		
A 版	全套施工图供审查单位审查	
版 本	出 图 事 由	出图日期

● 建设单位

## ● 簽 署

	姓 名	签 名
项目负责人	吴晓勇	
审定人	李红星	
审核人	吴晓勇	
专业负责人	吴晓勇	
校对入	康艳	
设计人	周文亚	

● 项目名称

## 绍兴路5号装修项目


● 子项名称

## 办公楼装修项目

● 图纸名称

### 六层墙材索引图

● 阶 段	施工图	● 项目编号	
● 日 期	2025. 06	● 子项编号	
● 比 例	1:80	● 专 业	建筑
● 图 号	建施-04-08		

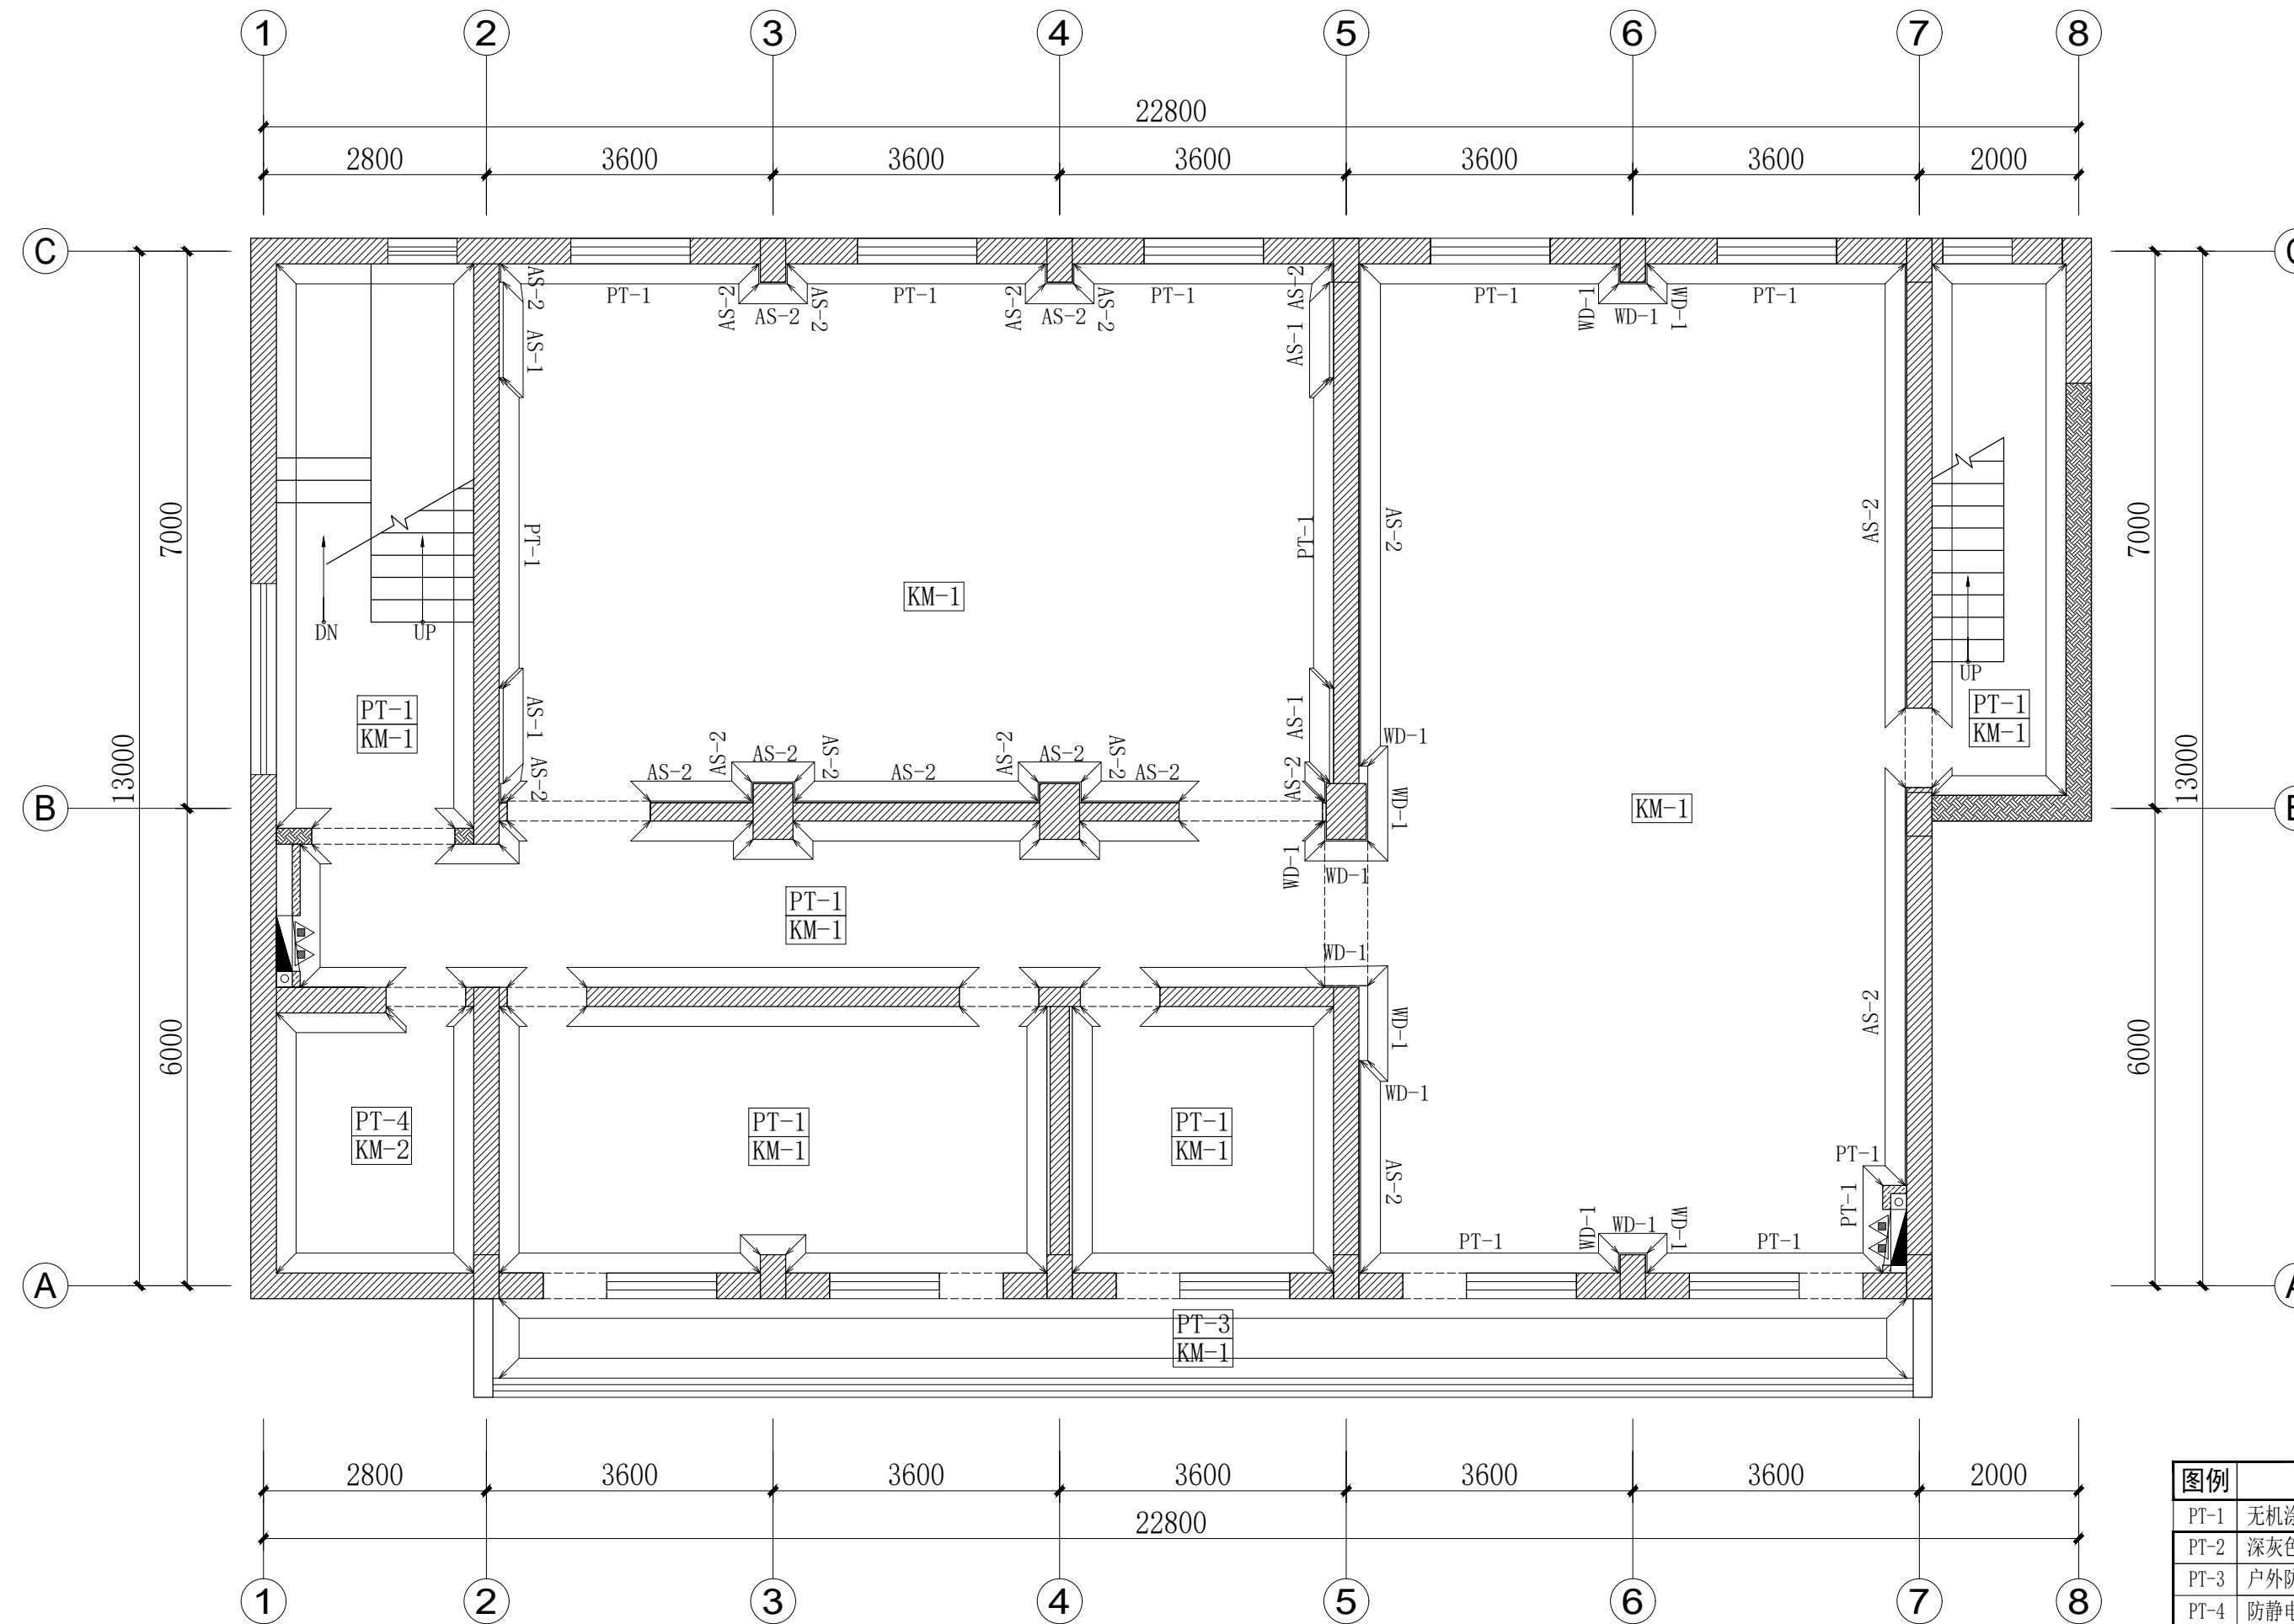

六层墙材索引图 1:80

图例	名称
PT-1	无机涂料白色
PT-2	深灰色涂料干:2600NM以
PT-3	户外防水涂料
PT-4	防静电涂料
KM-1	PVC石塑踢脚H:60MM
KM-2	铝合金踢脚H:60MM
WD-1	装饰面板
AS-1	吸音板
AS-2	吸音板

备注: 墙面材质与立面图冲时, 以立面图为准。

● 会议						
方案	建筑	电气	暖通	结构	给排水	