
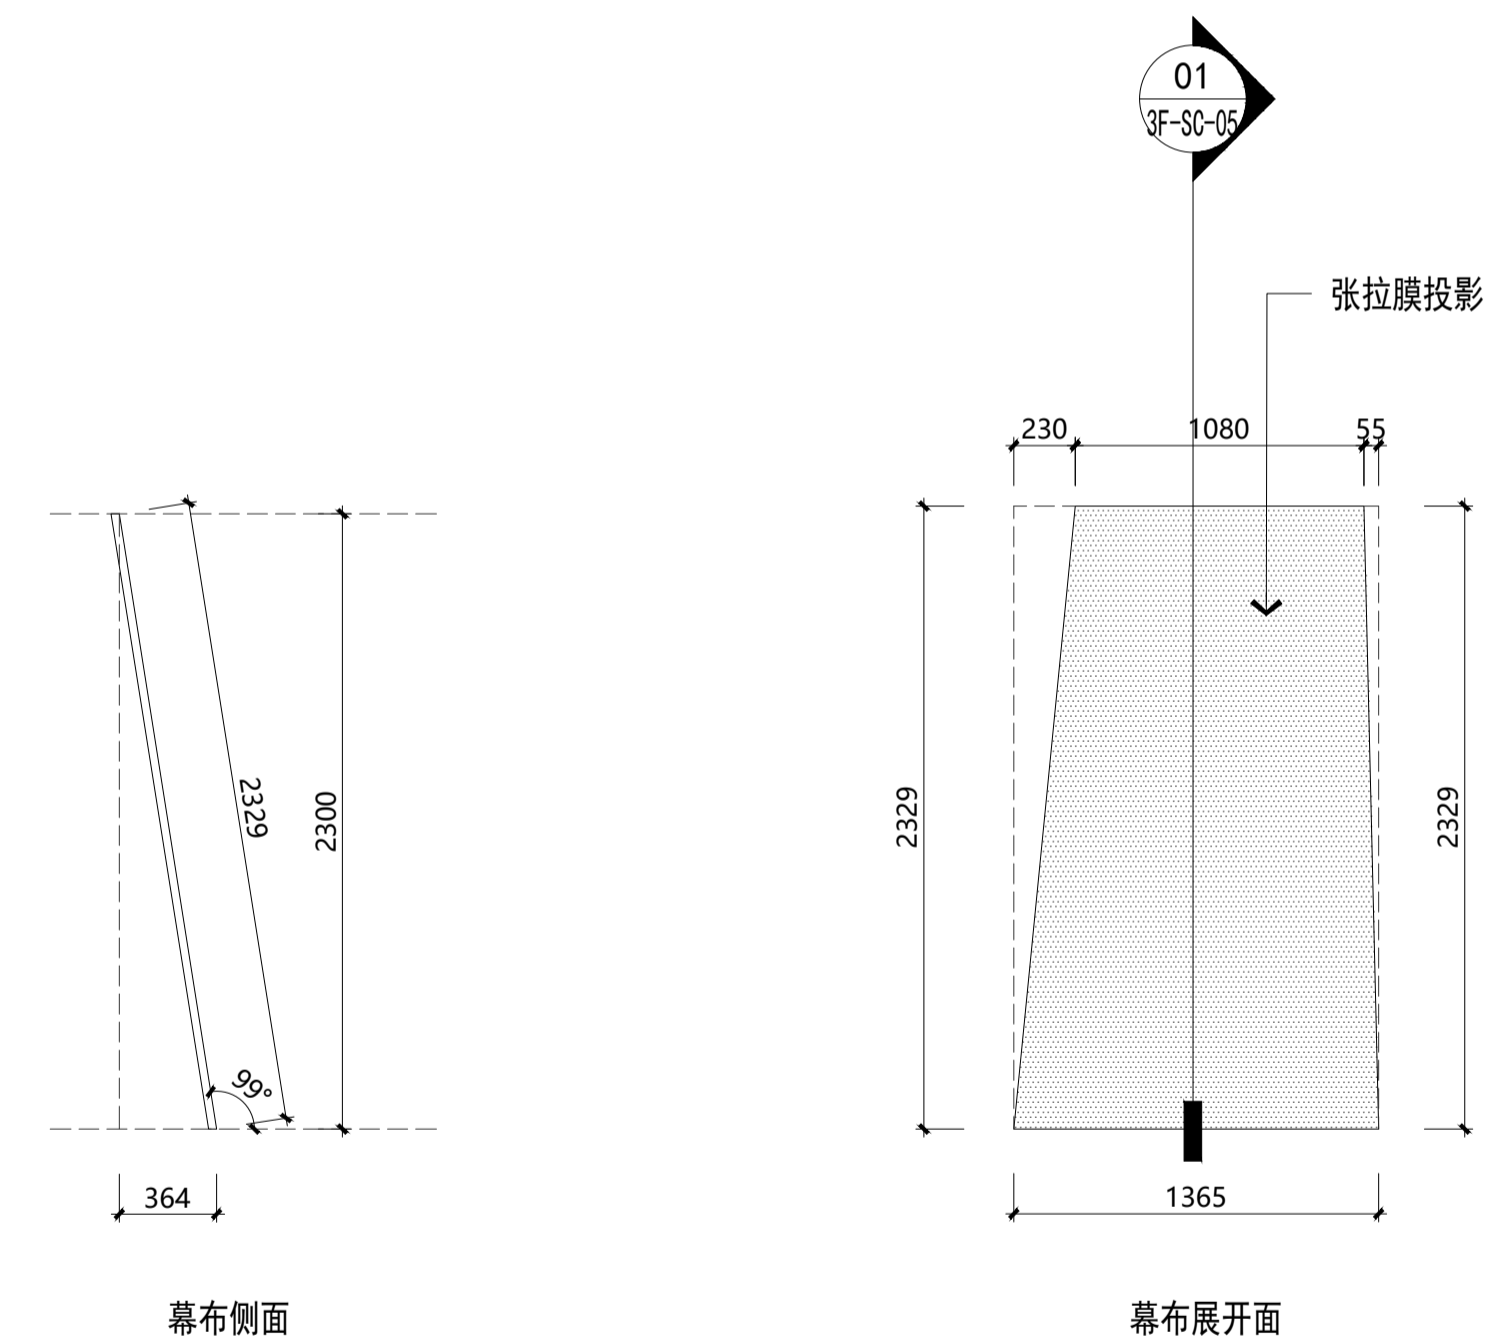


R01 立面图

SCALE: 1/40 R02 立面图

SCALE: 1/40

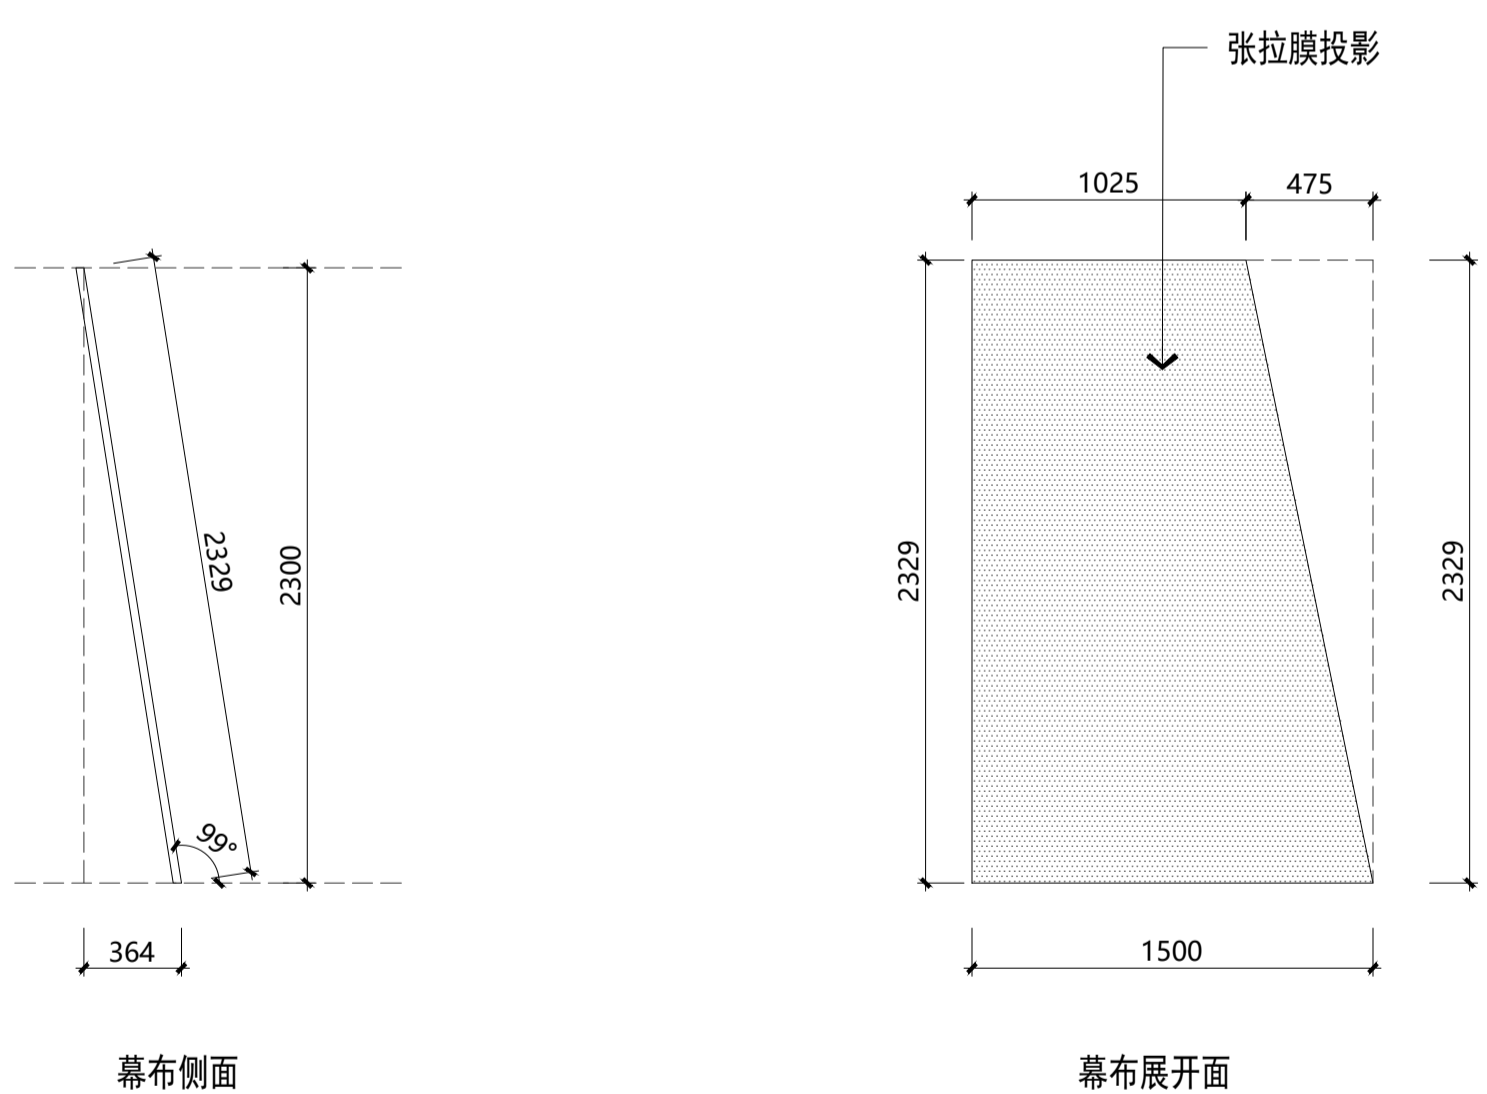

R03 立面图

SCALE: 1/40 R04 立面图

SCALE: 1/40

合作设计单位 COOPERATED WITH	建设单位 CLIENT	工程名称 PROJECT	工程编号 PROJECT NO.	项目名称 SUB-PROJECT	图纸名称 DRAWING TITLE
	上海戏剧学院	上海戏剧学院华山路校区维修工程(一期)	XM00PR000SH	创新创业实验空间	三层立面图
设计单位 DESIGN	设计人员签字栏		设计阶段 DESIGN PHASE	施工图	结构个人执业专用章
ECUC 上海华东发展城建设(集团)有限公司 Shanghai East China Development & Urban Construction Design (Group) Co., Ltd. 设计证书甲级编号: A131000163 总部地址: 中国 上海 古羊路160号3号楼 ADDRESS: NO.3 BUILDING NO.160 GUIYANG RD. SHANGHAI, P. R. C. TEL: 021-62402605 021-61213889 FAX: 021-62401457	项目负责人 PROJECT LEADER		专业负责人 DISCIPLINE LEADER		建筑个人执业专用章
	审定 EXAMINED AND APPROVED BY		校对 PROOFREAD BY		单位出图专用章
	审核 REVIEWED BY		设计 DESIGNED BY		
	主创建筑师 CHIEF ARCHITECT		制图 DRAFTED BY		
	本图须加盖本院出图签章, 否则一律无效。				
			修改版次 EDITION	A	
			专业 MAJOR	装饰	
			图号 DRAWING NO.	3F-EL-01	
			比例 SCALE	1/40	
			日期 DATE	2024年08月08日	