







一层建筑面积400平方米  
总建筑面积2301平方米

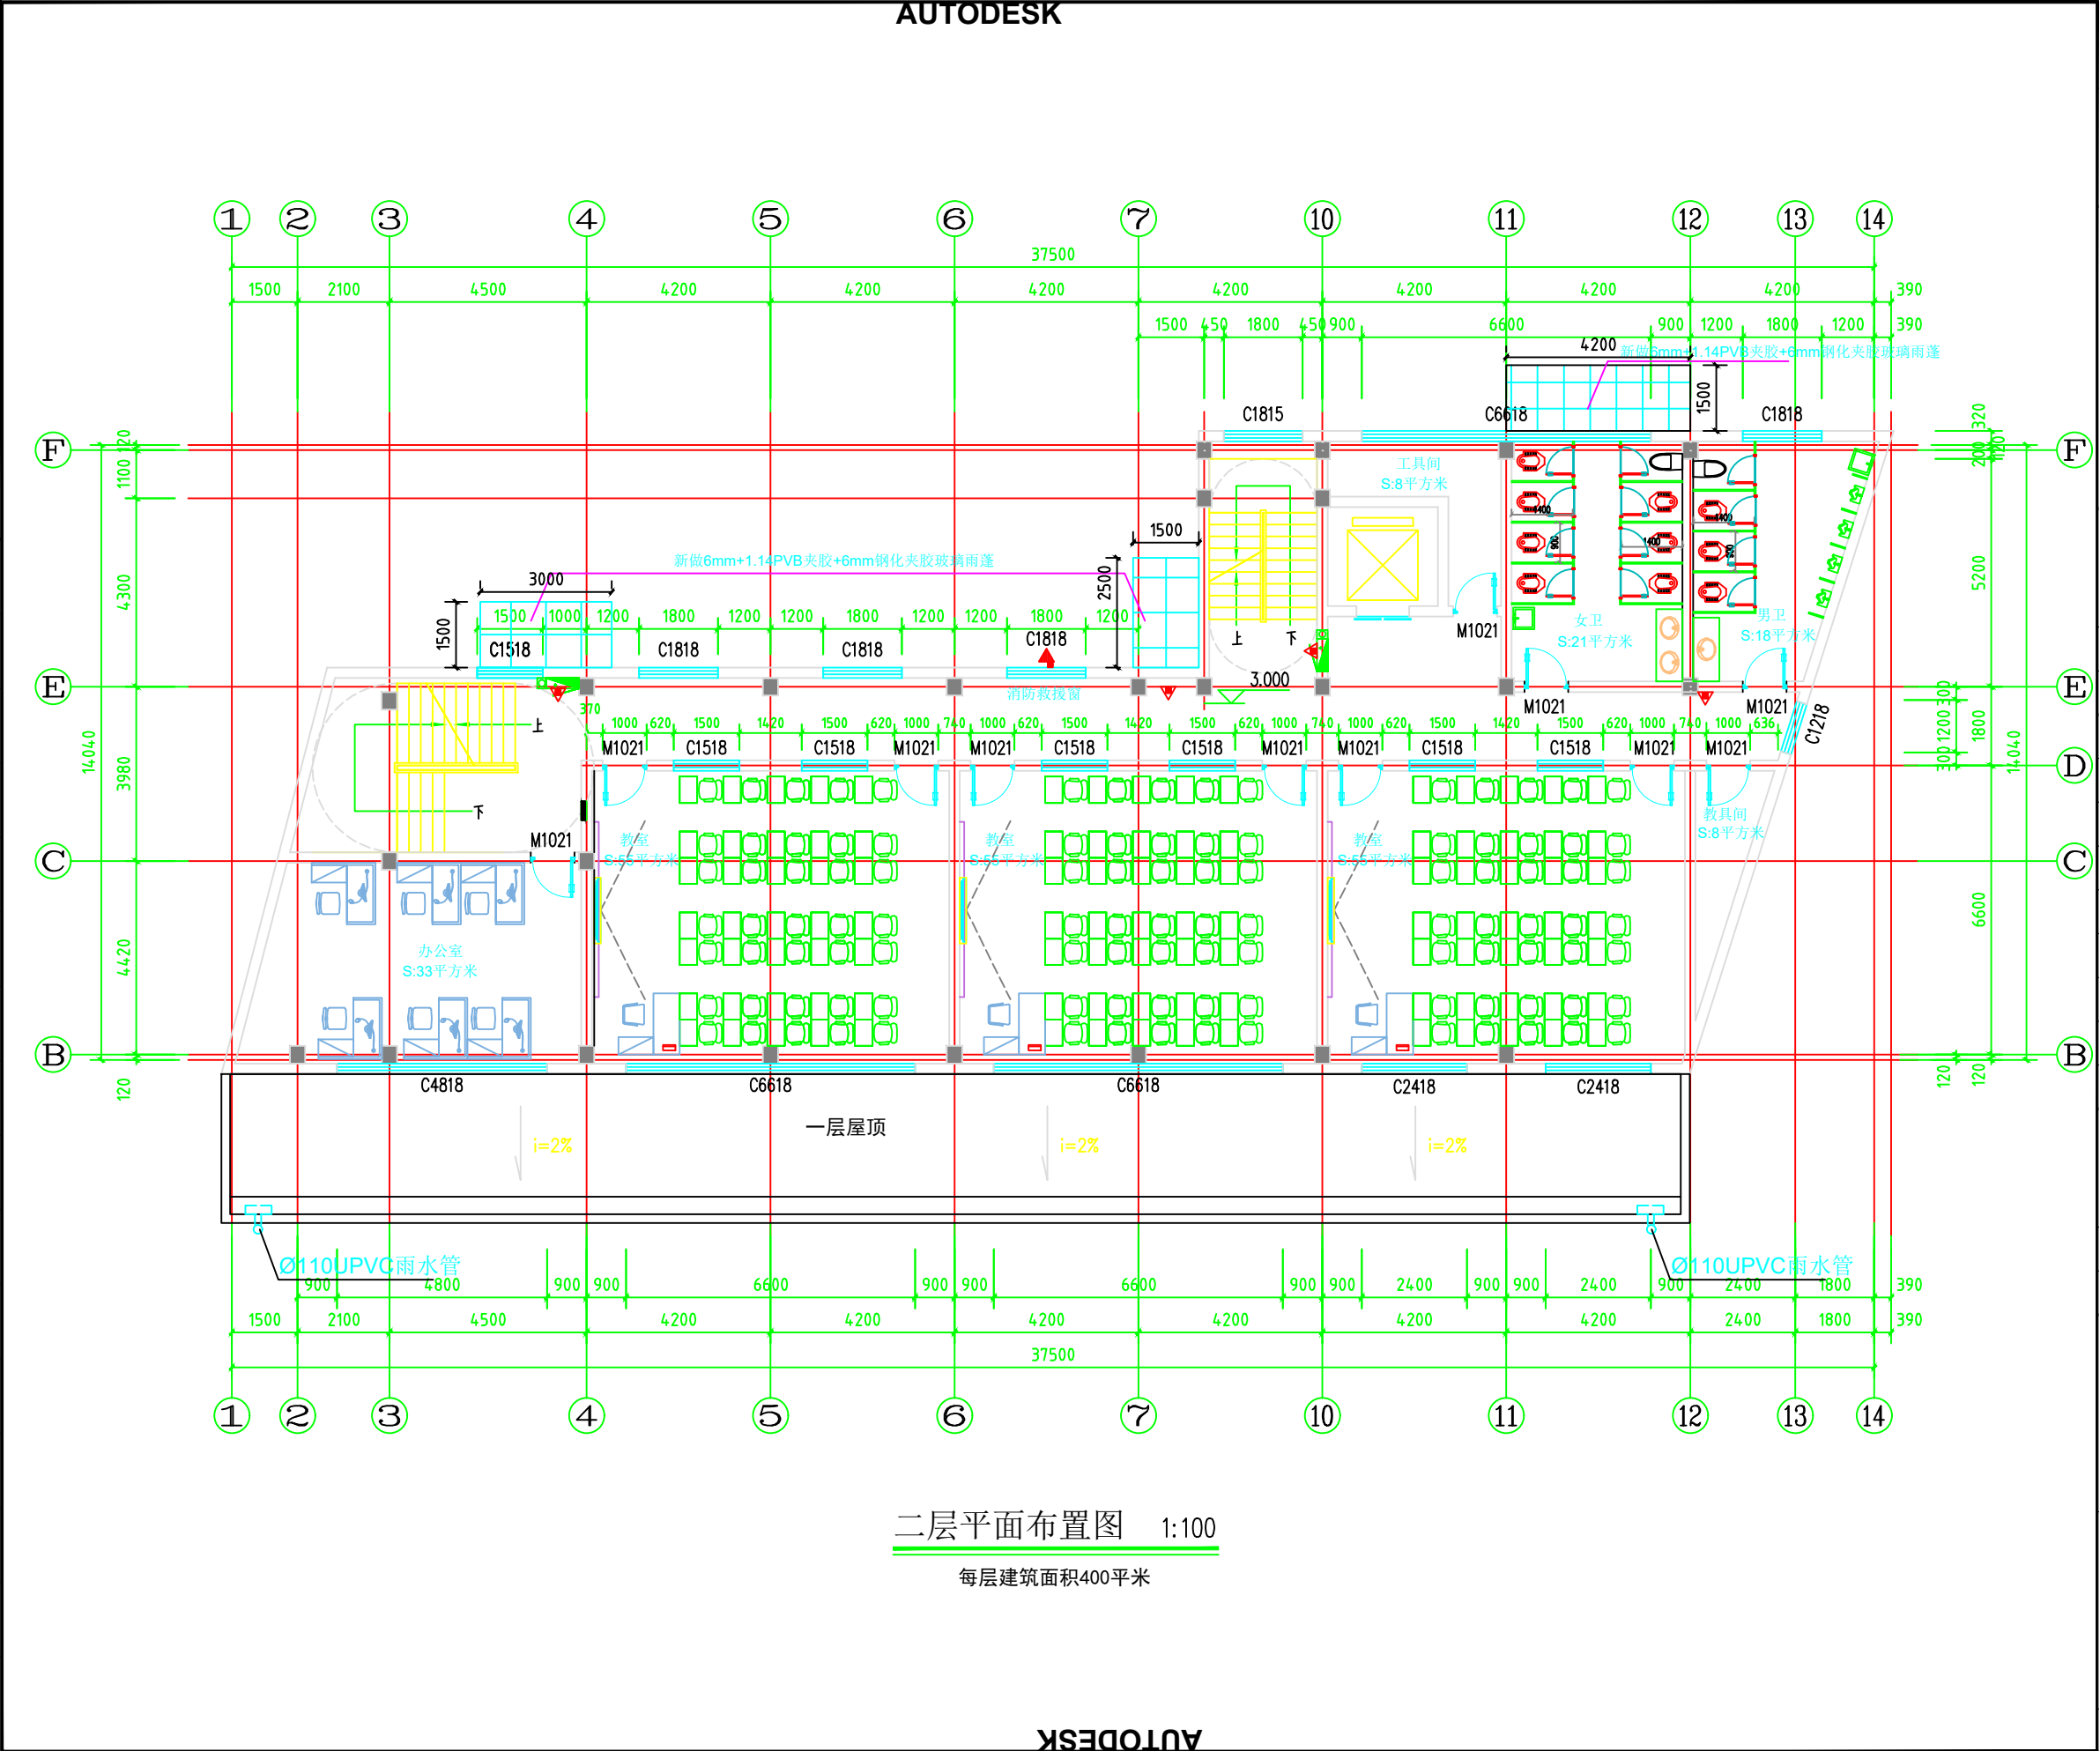

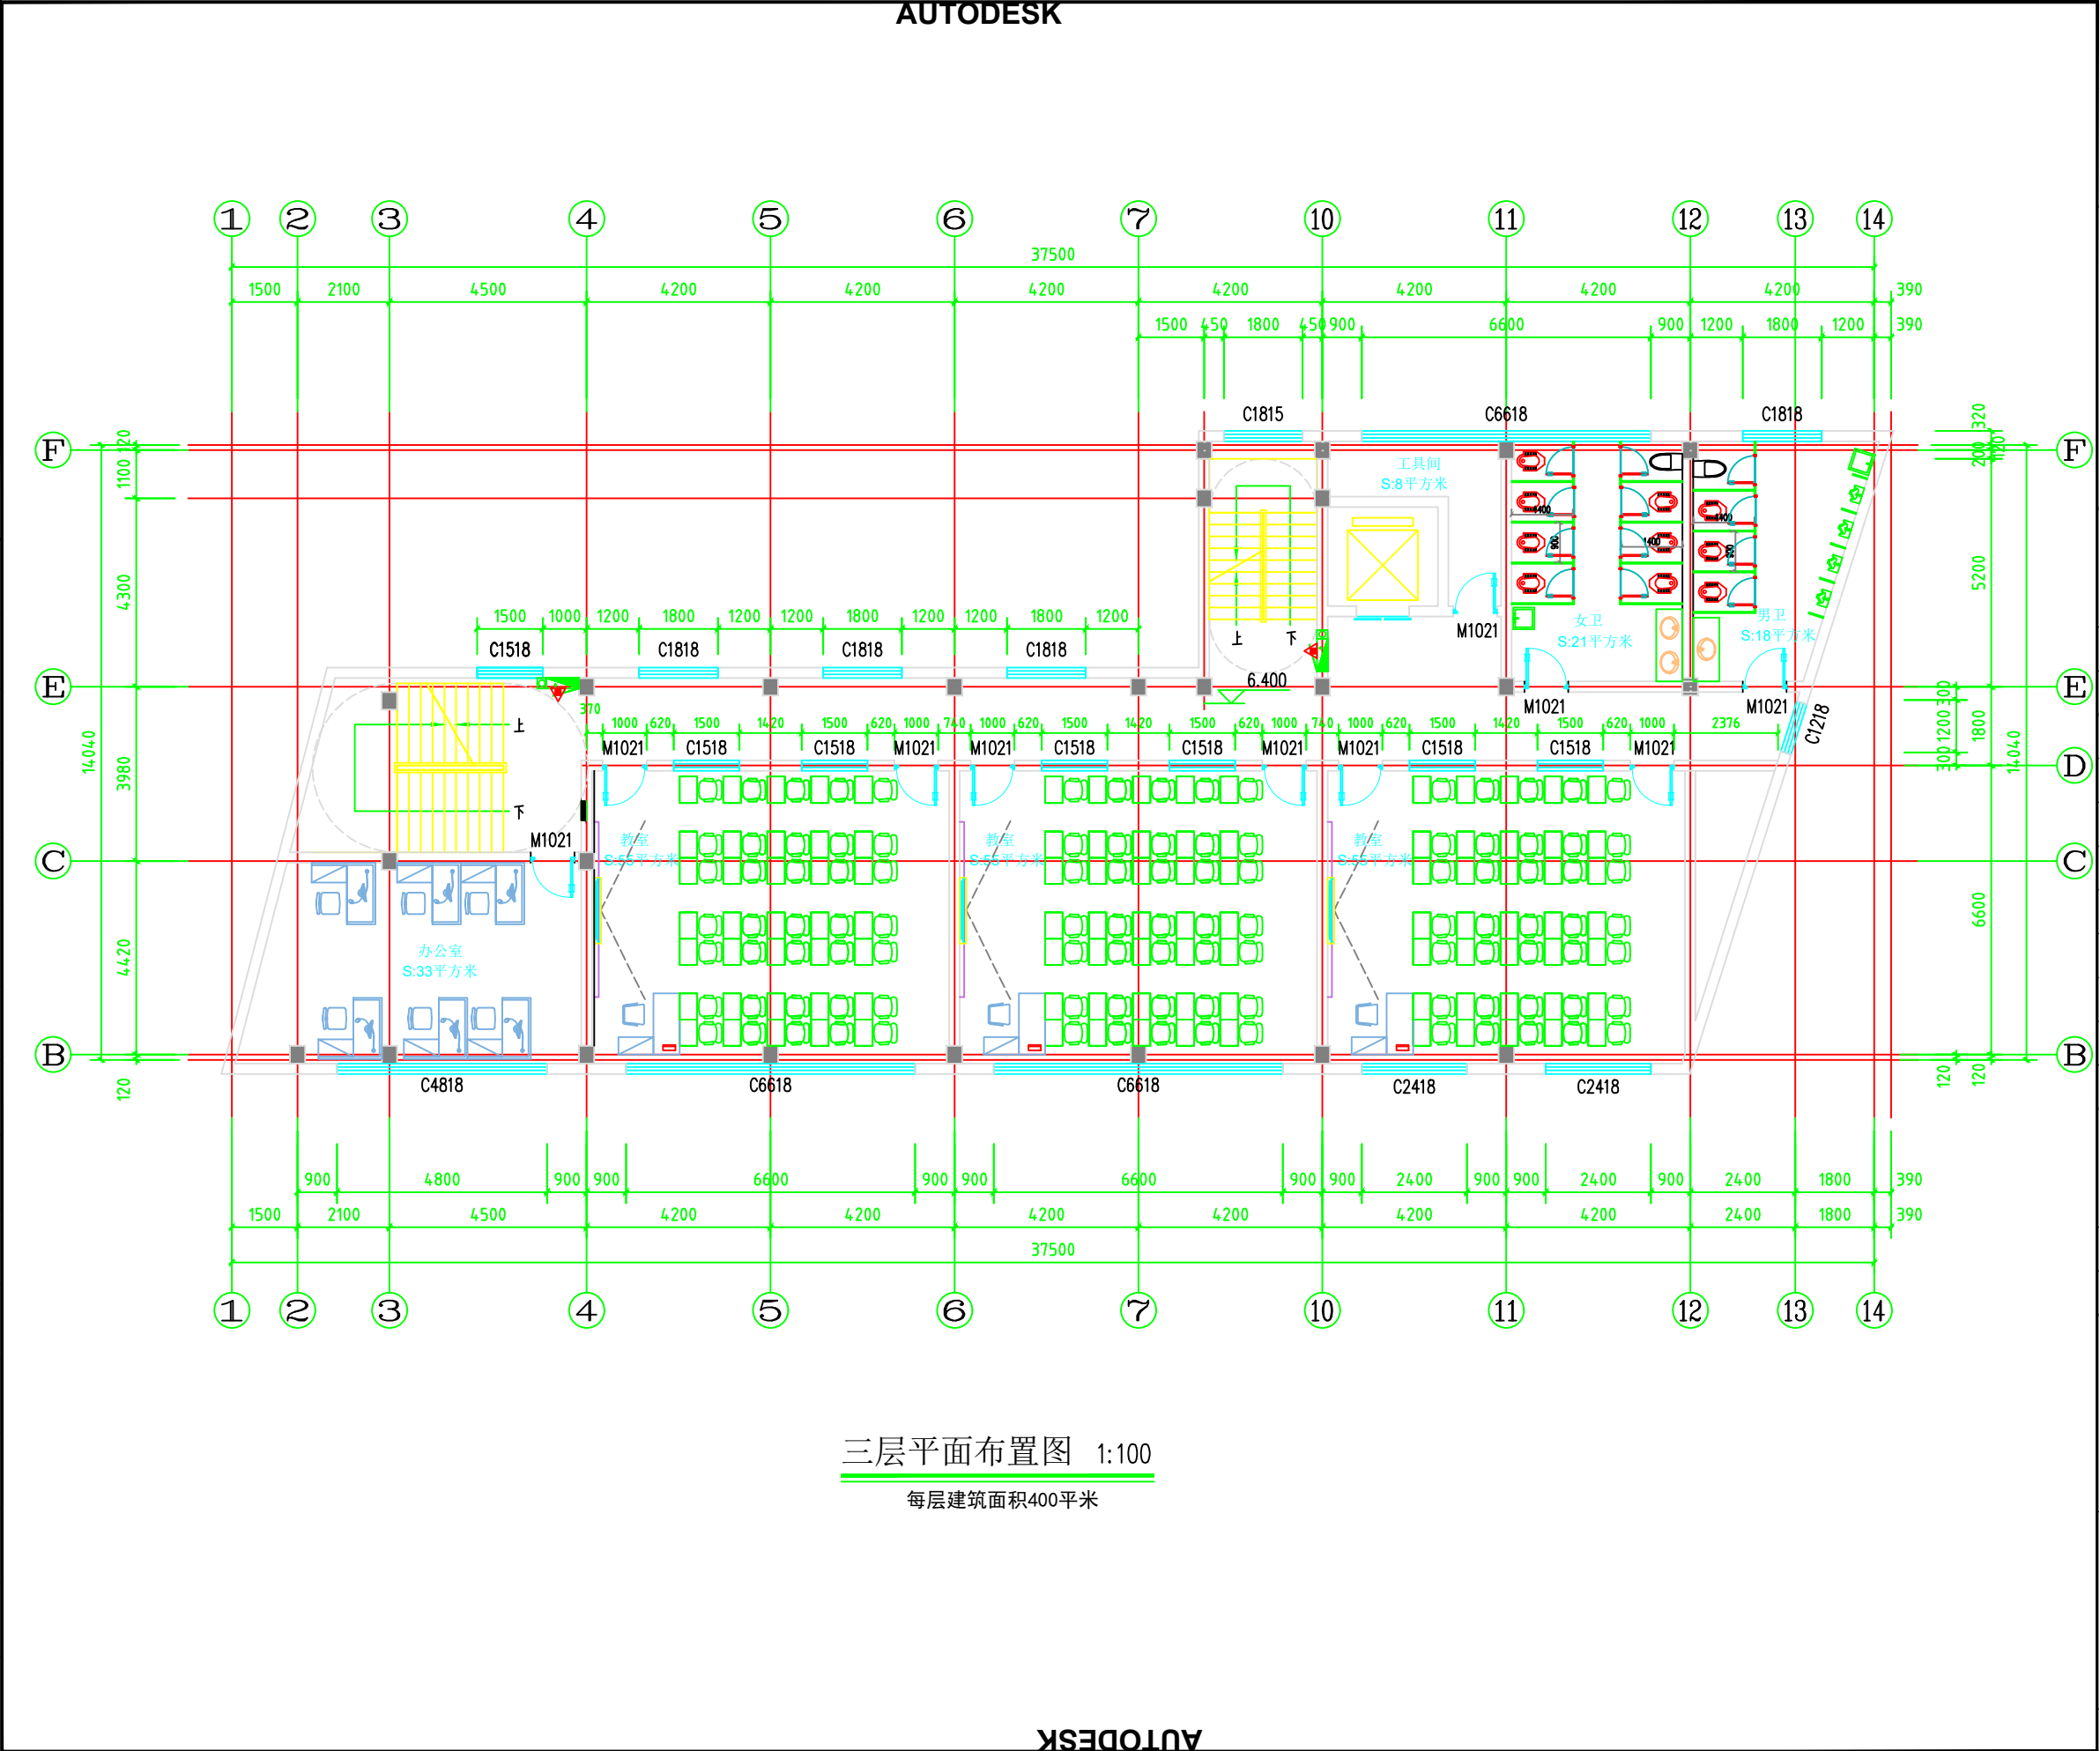


三层平面布置图 1:100  
每层建筑面积400平米

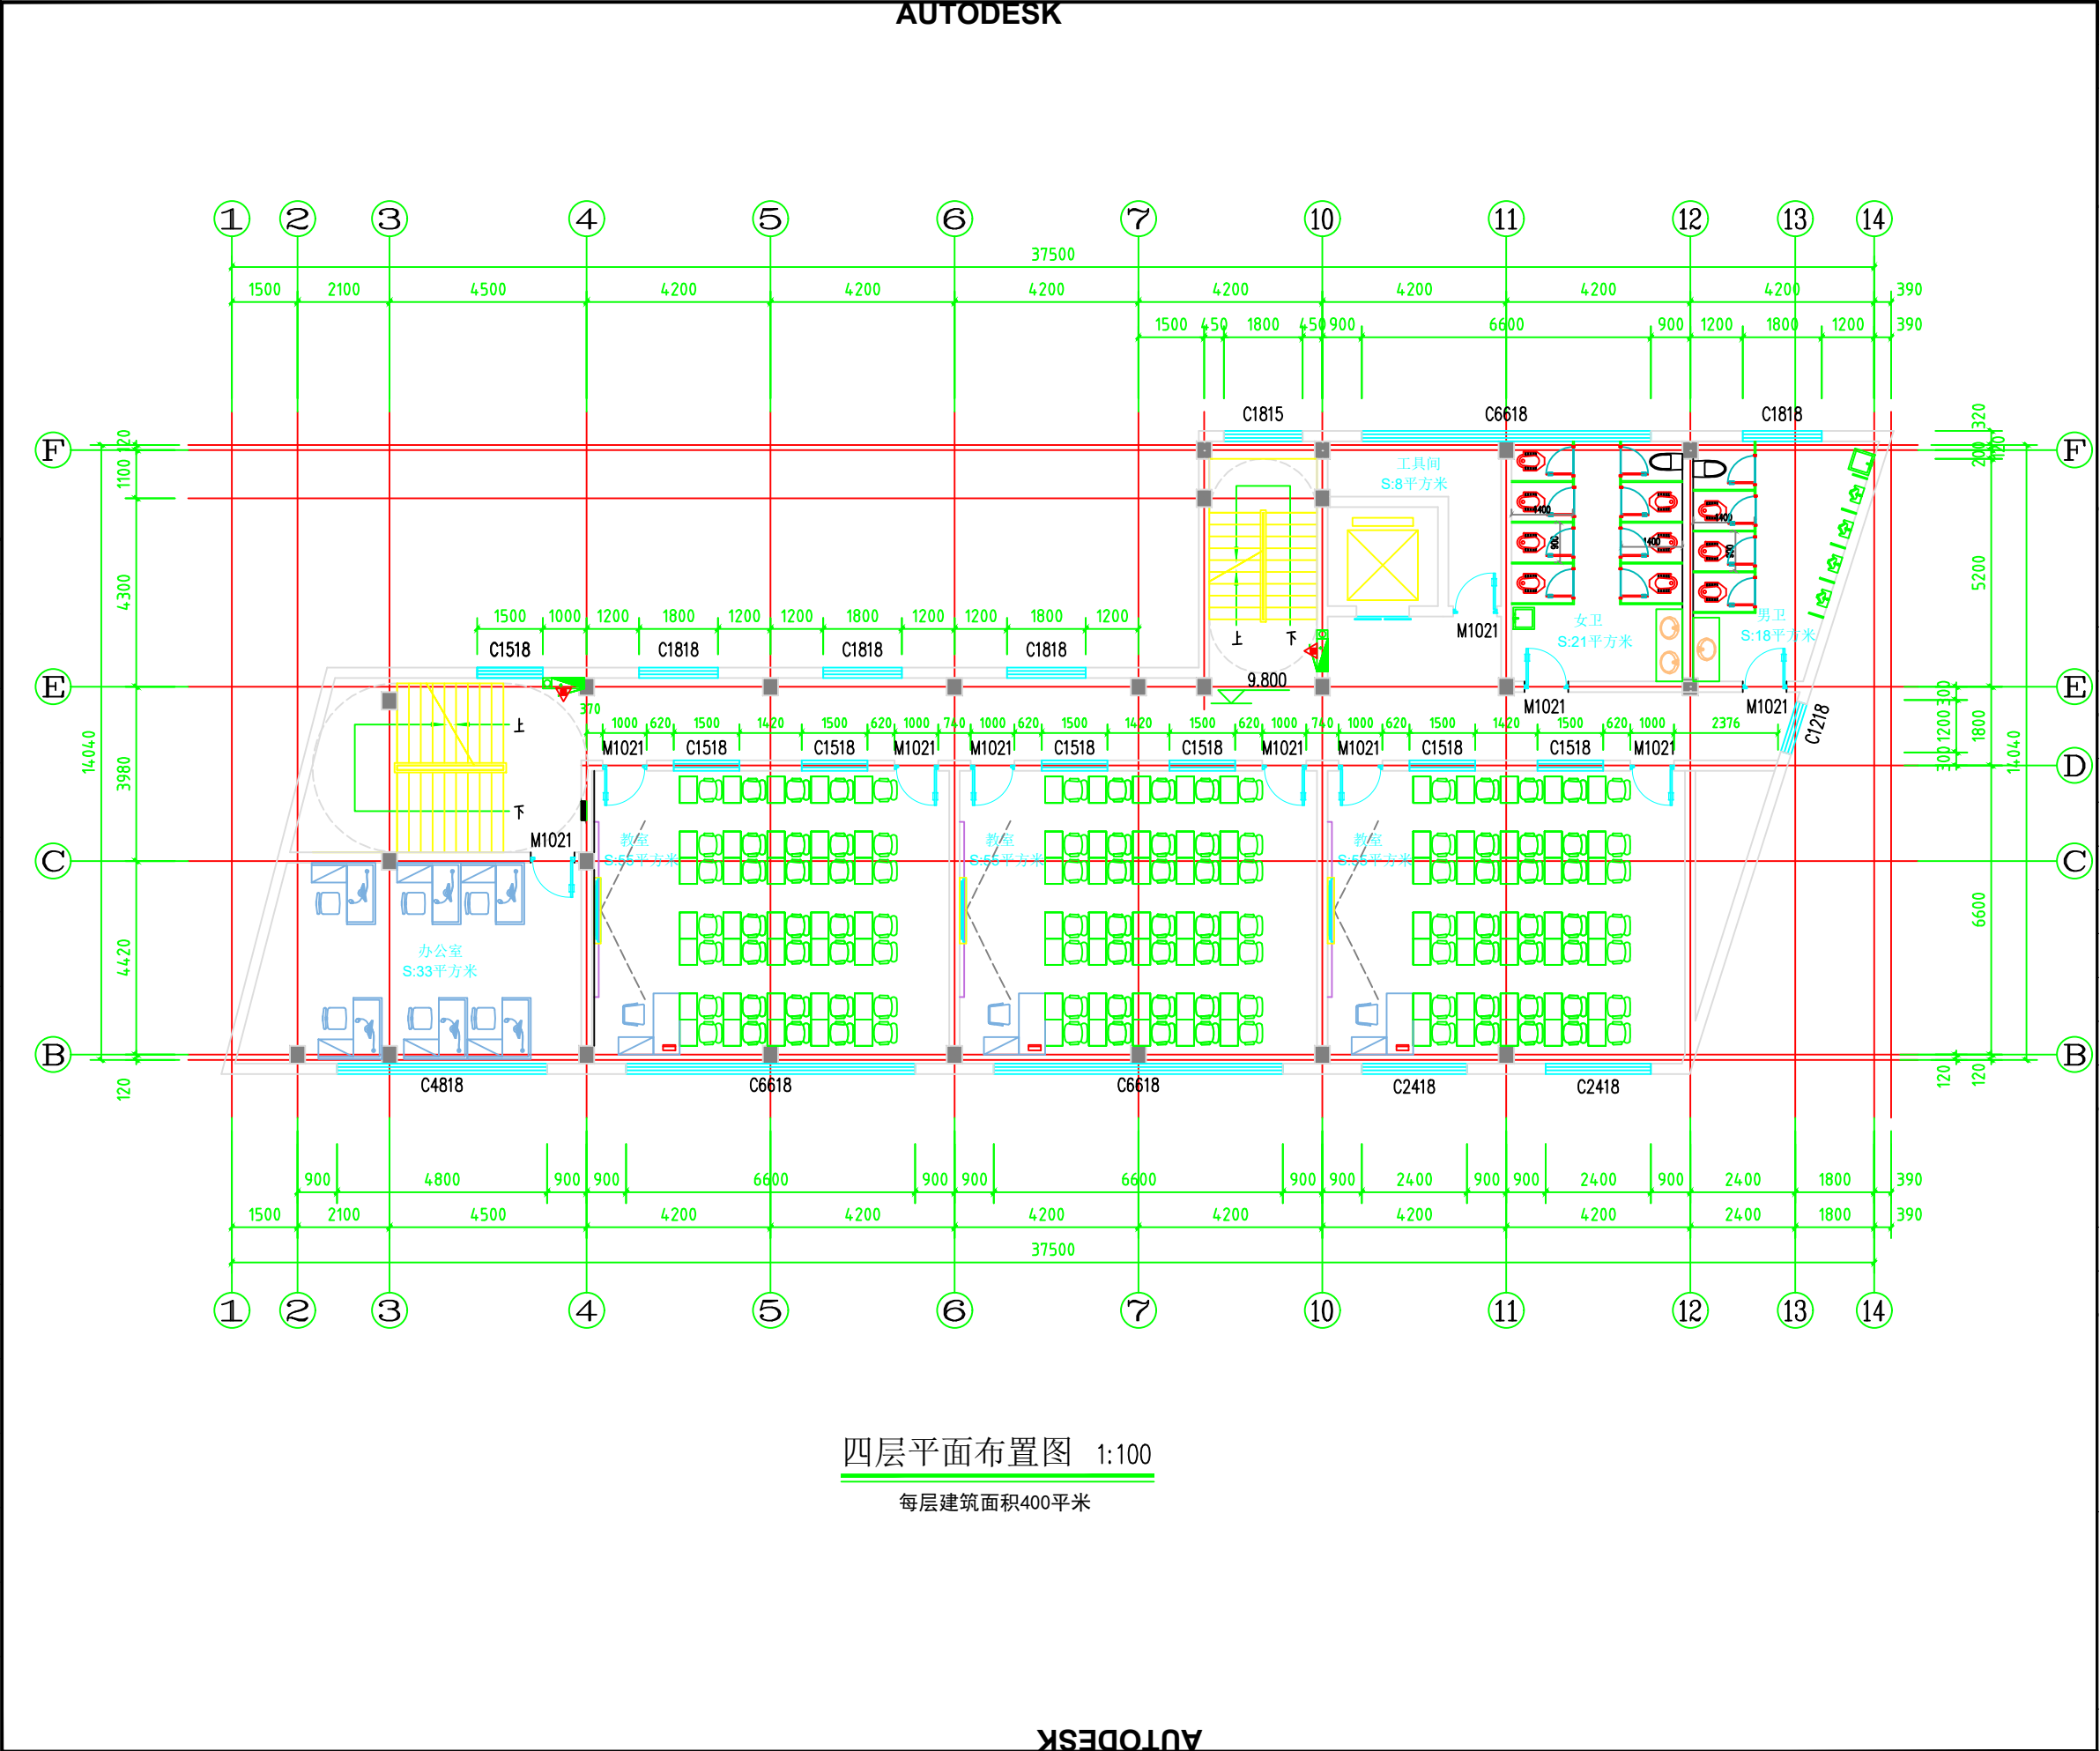

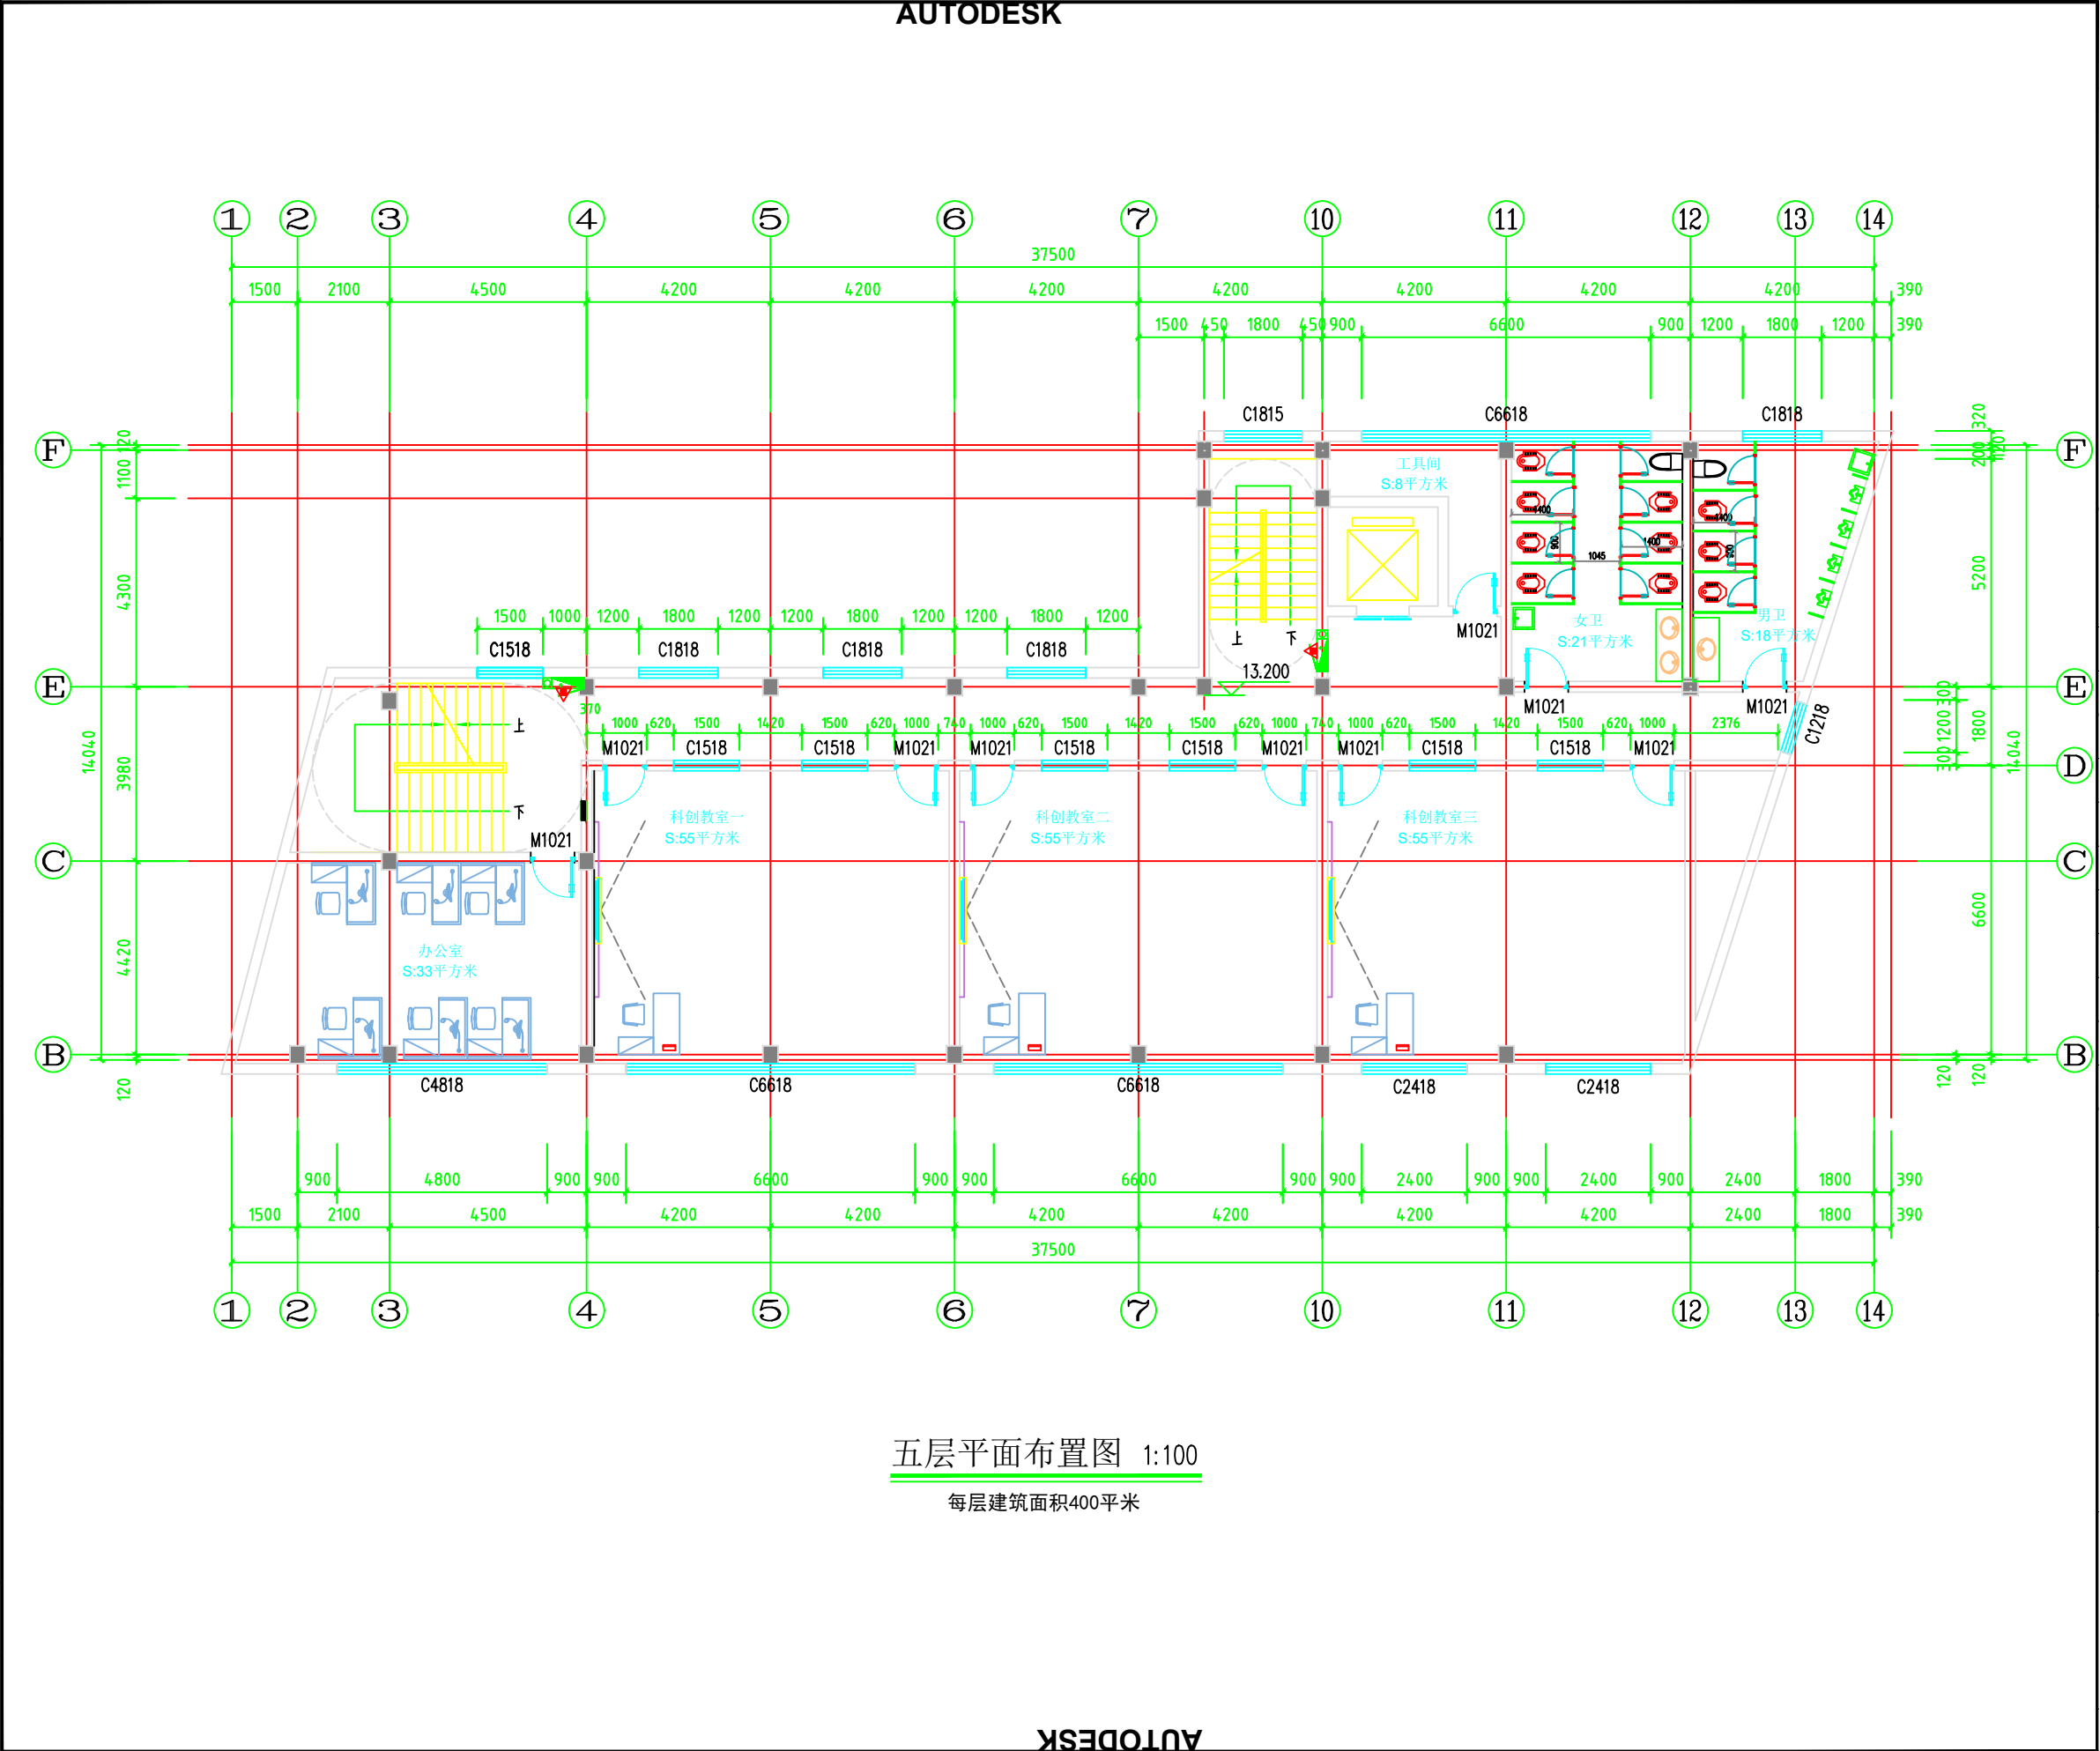

五层平面布置图 1:100  
每层建筑面积400平米

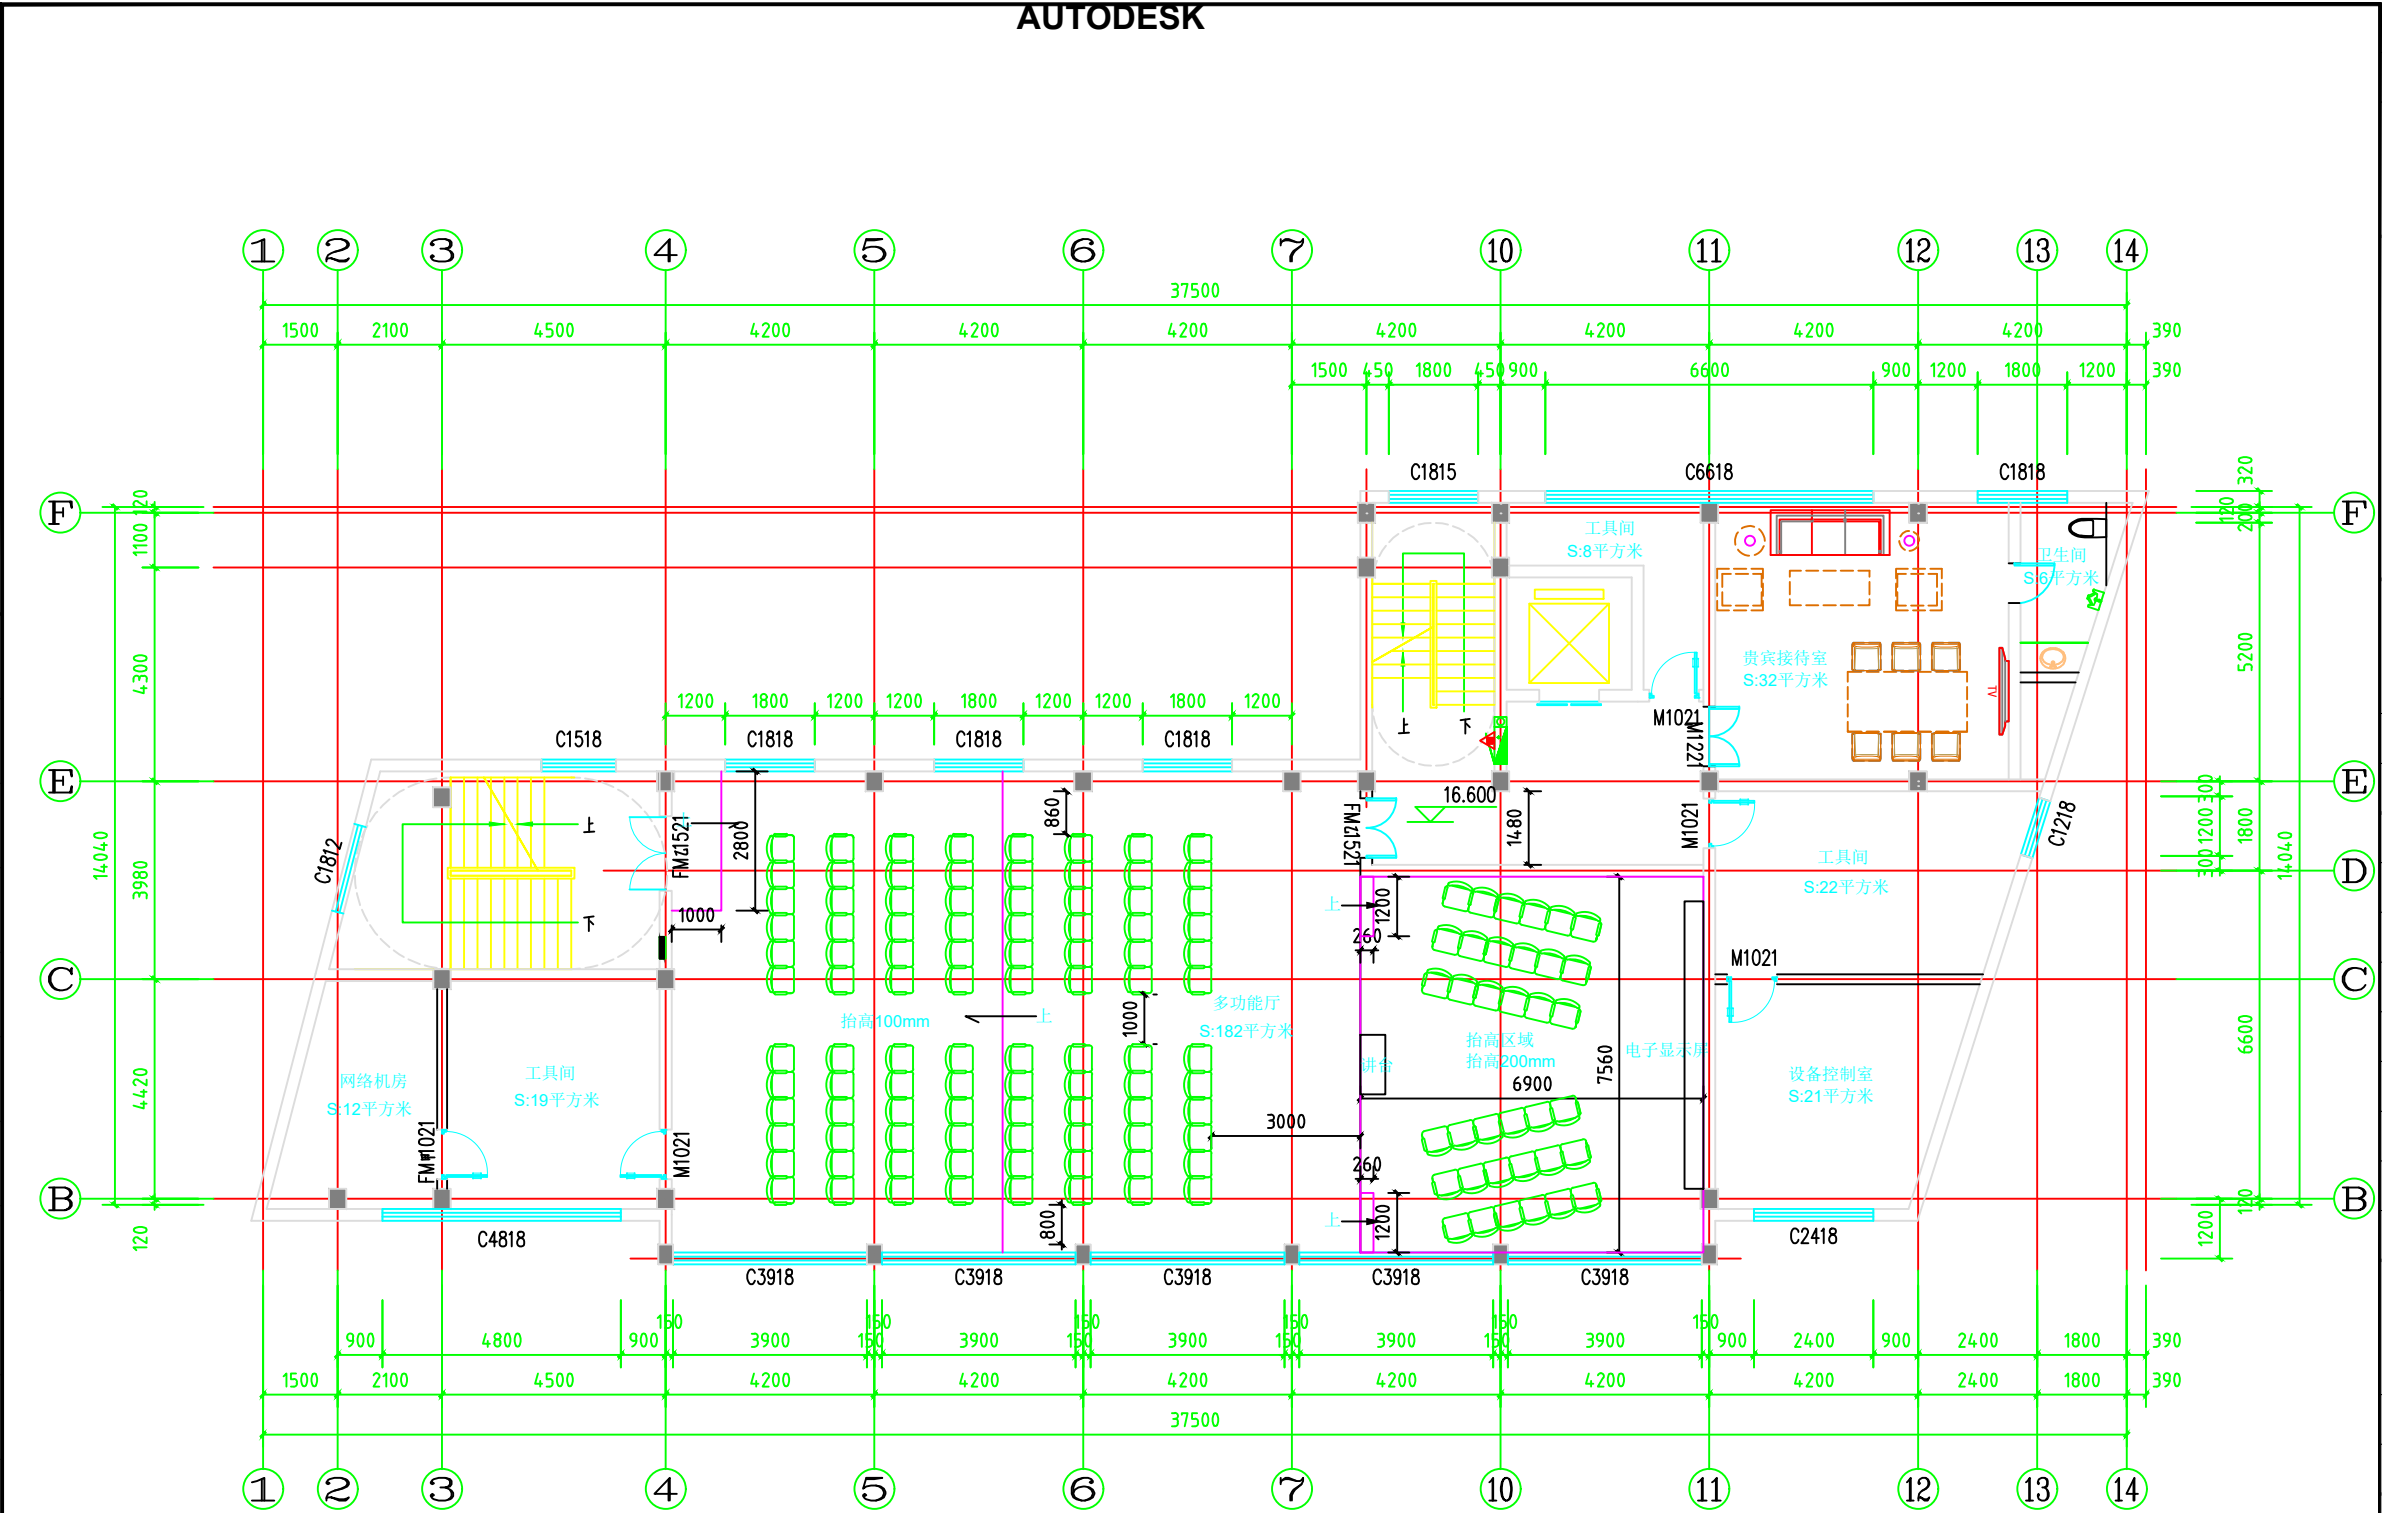

六层平面布置图 1:100