




AUTODESK

AUTODESK

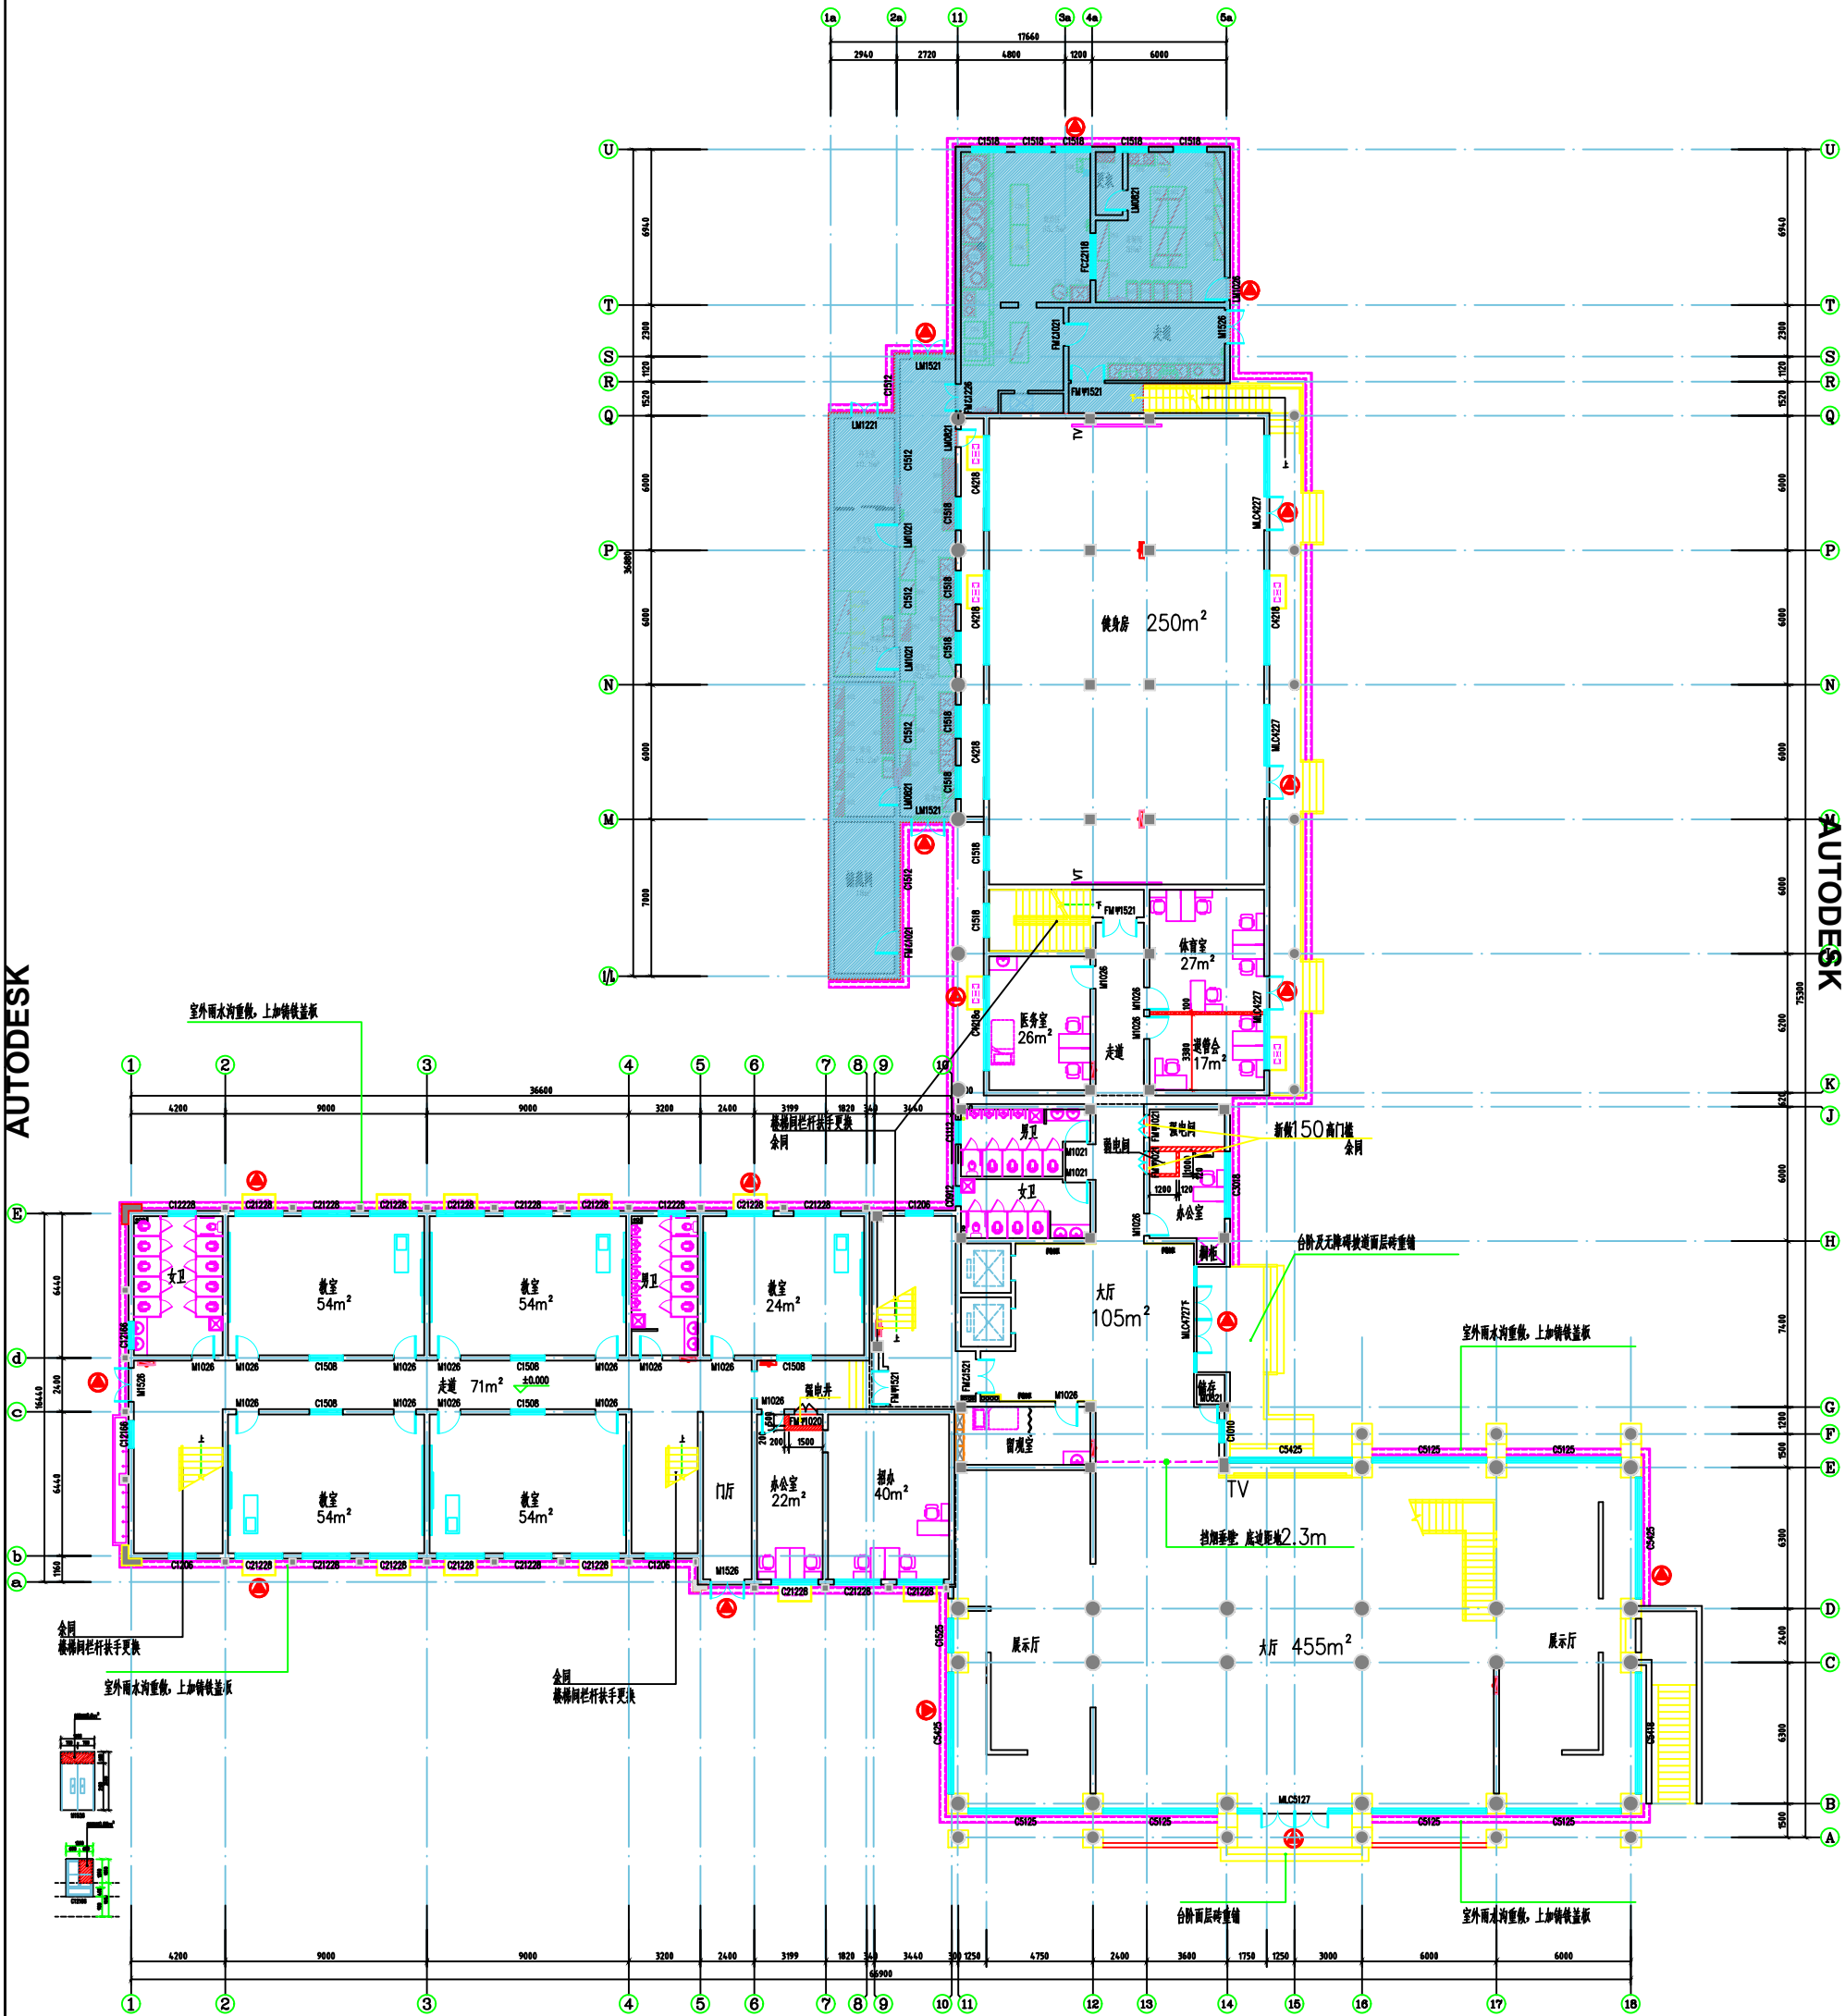

一层平面图 1:100


图例
阴影部分不在本次修缮范围内






AUTODESK

AUTODESK

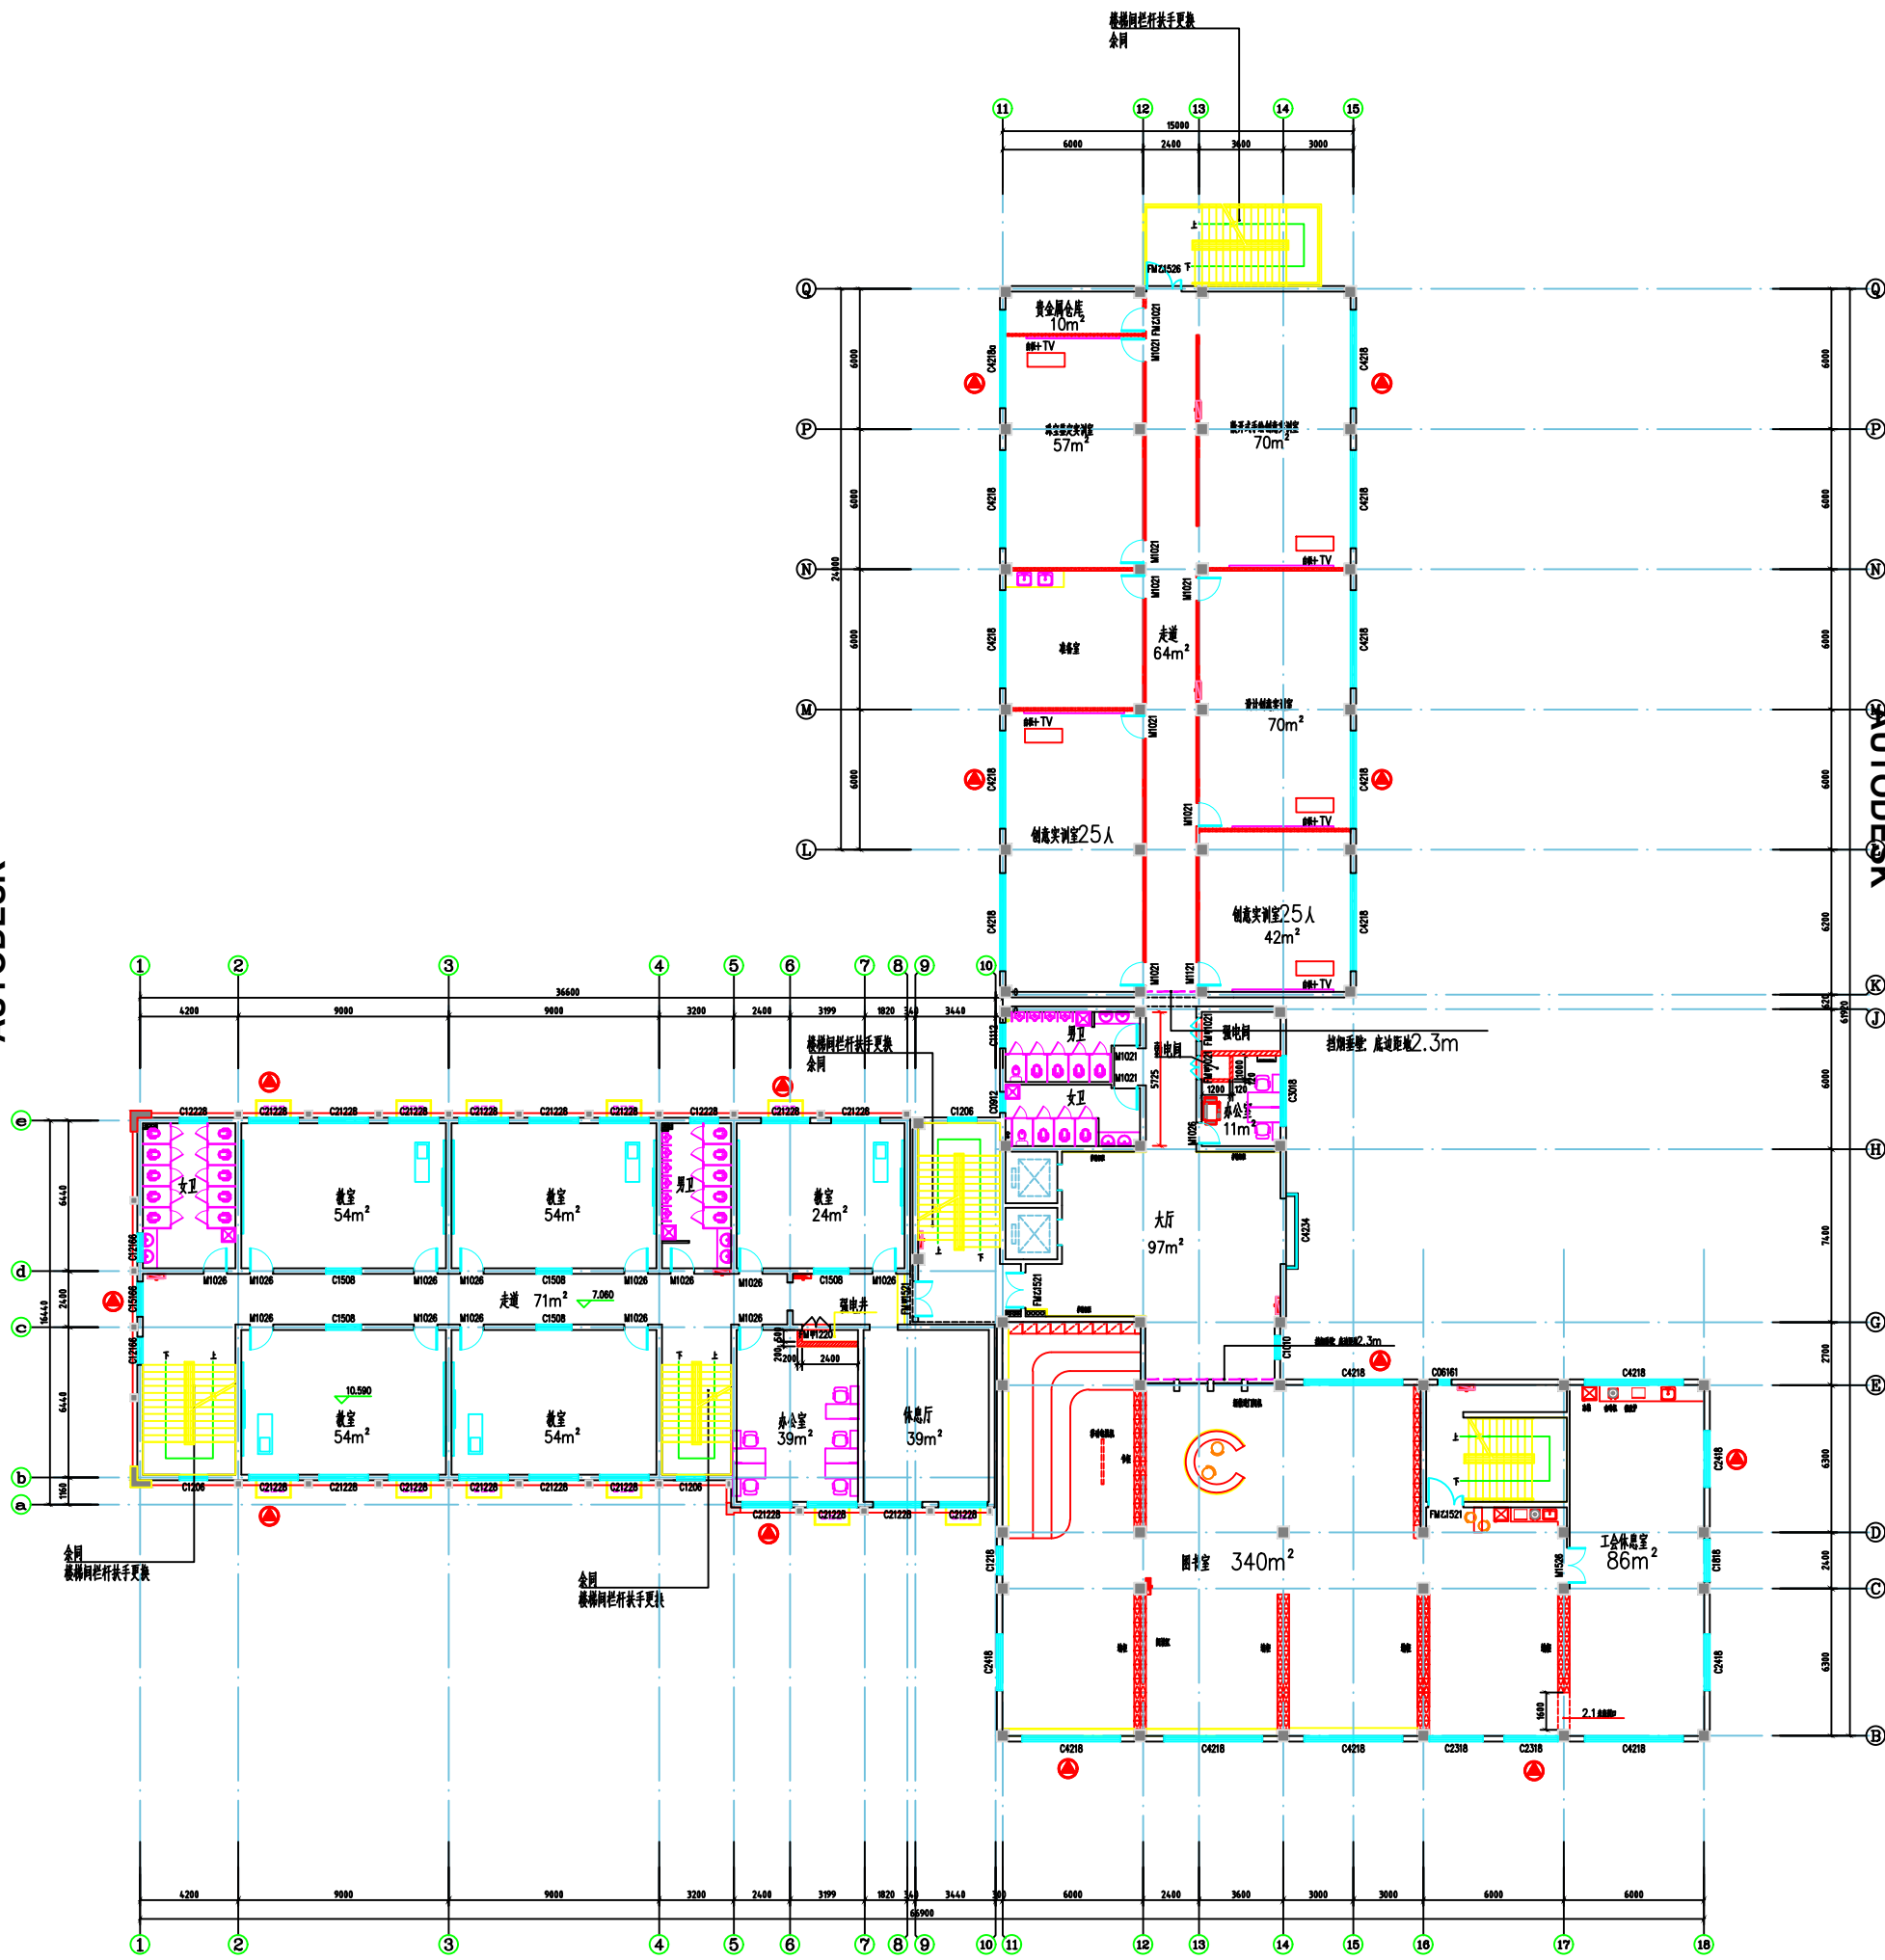


四层平面图 1:100

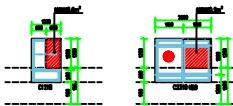



AUTODESK

AUTODESK

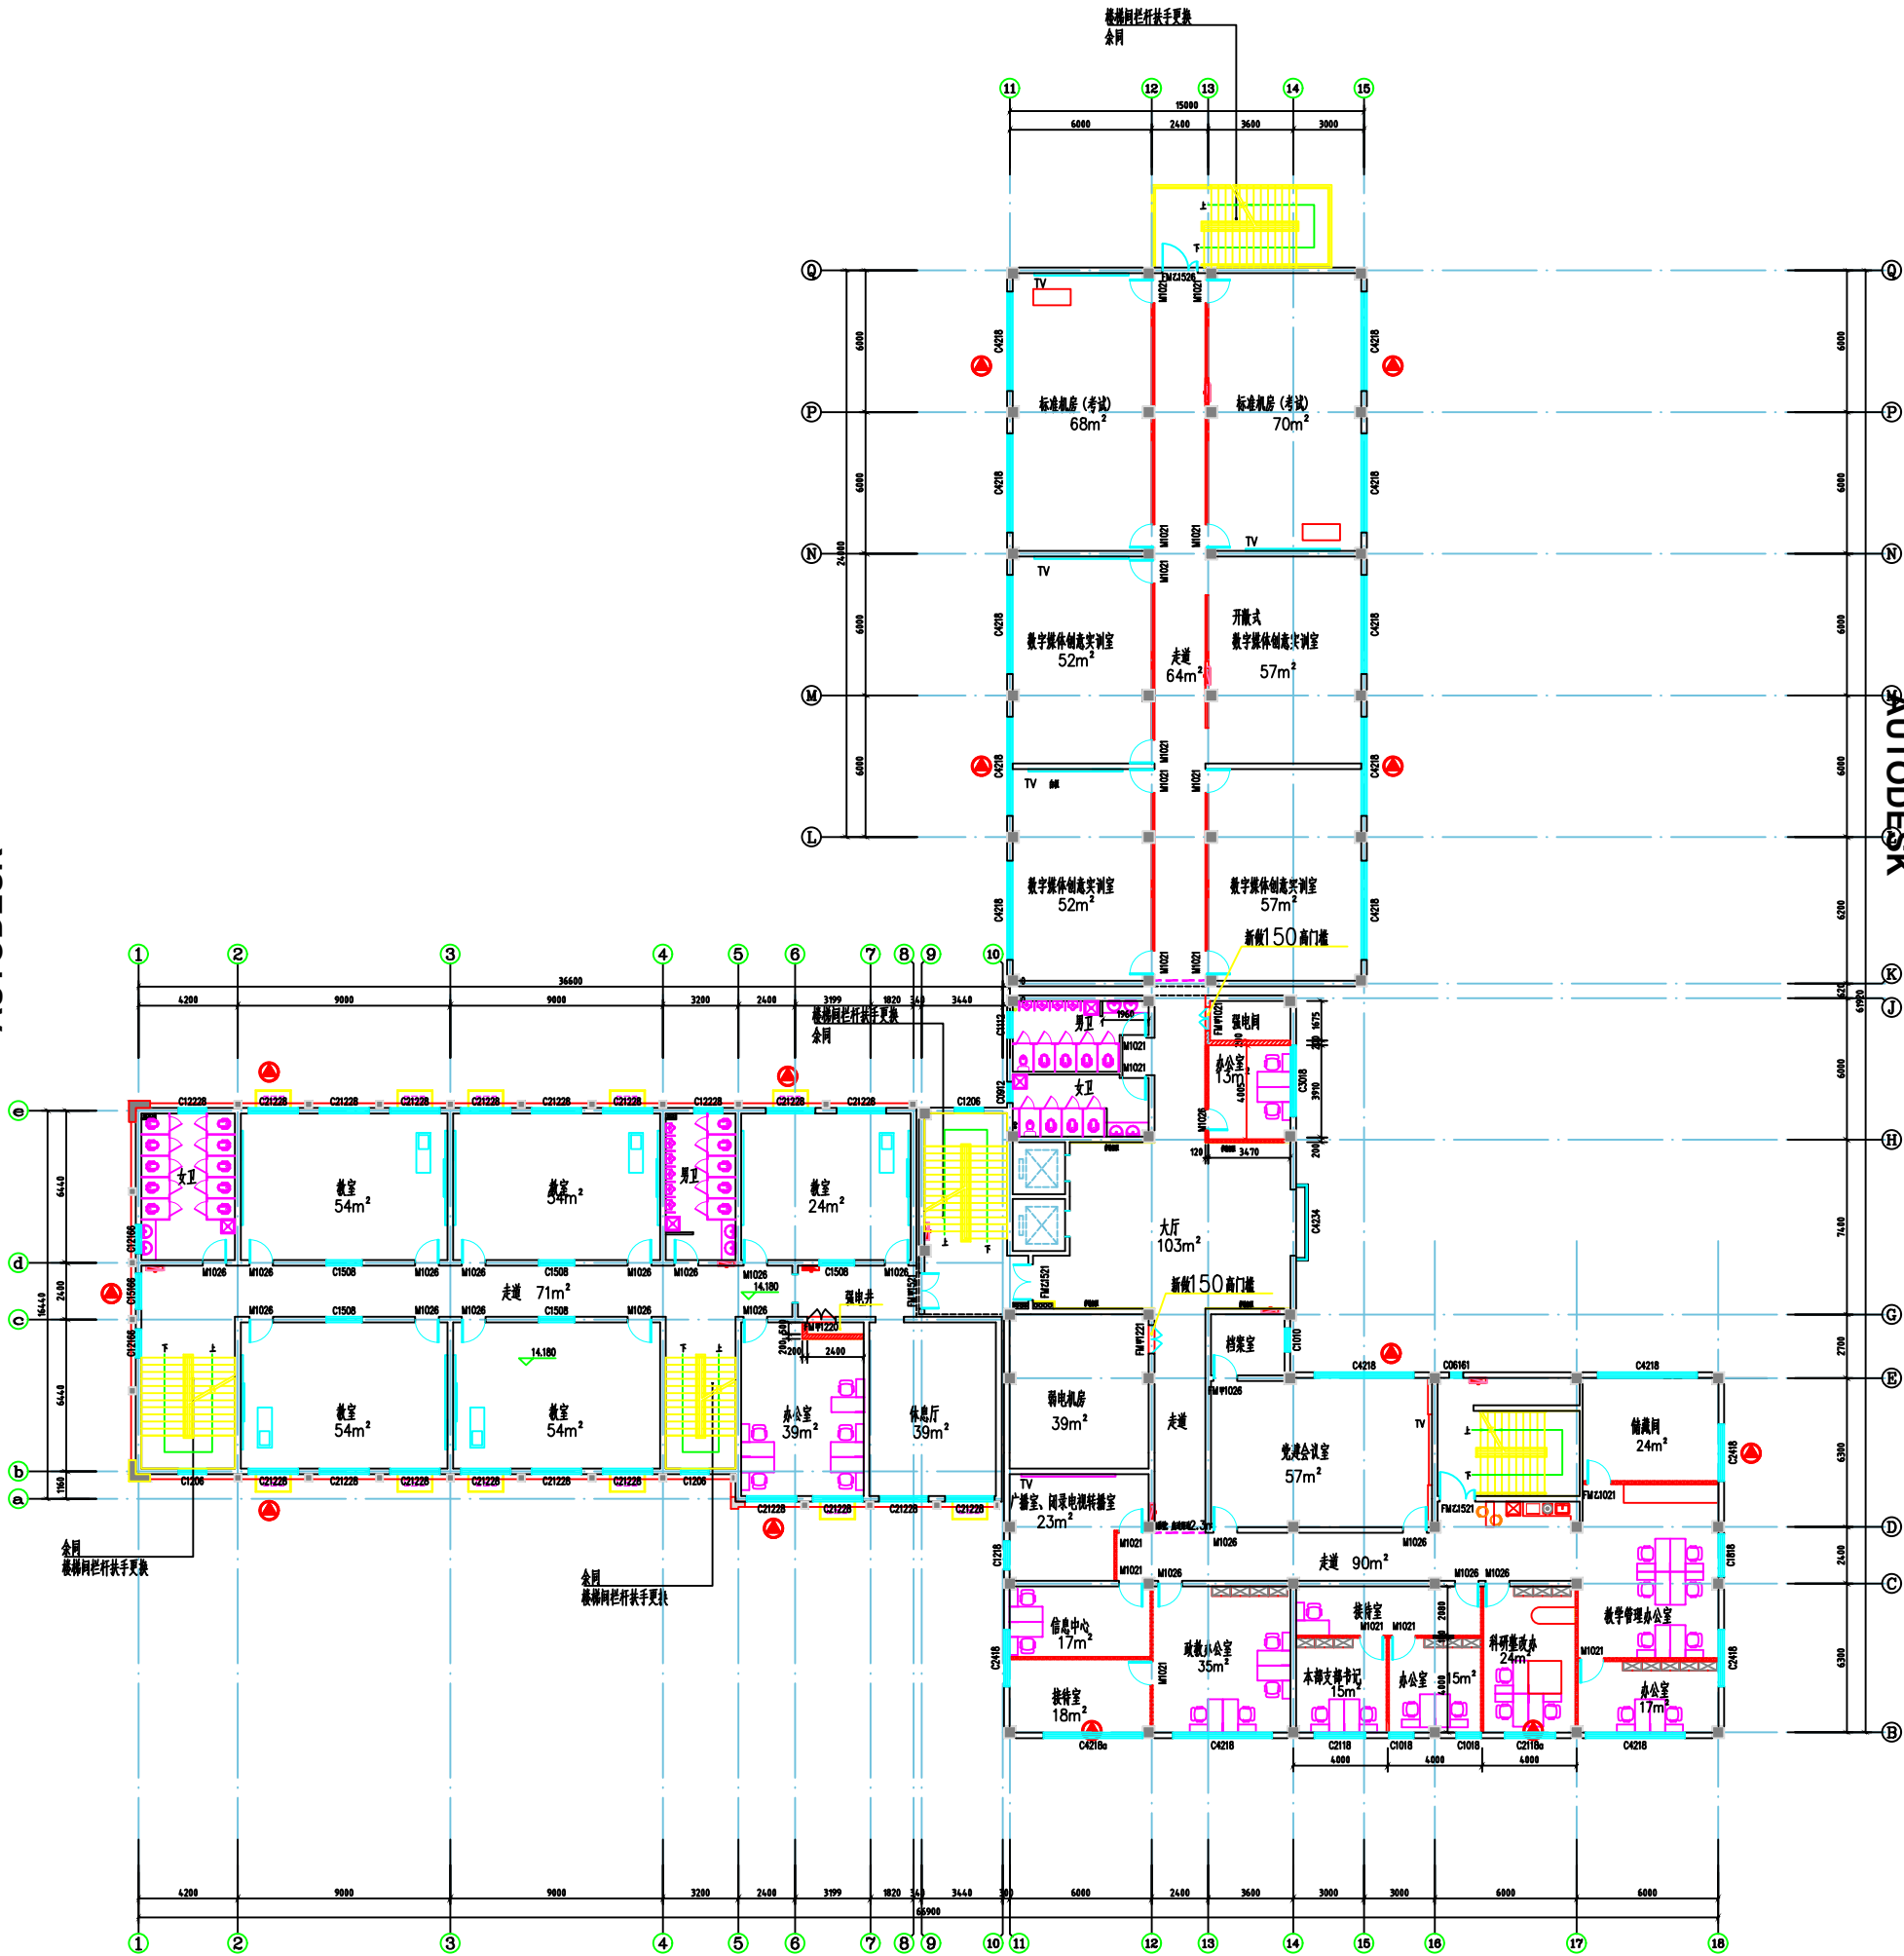


五层平面图 1:100

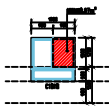

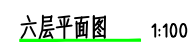


AUTODESK

AUTODESK

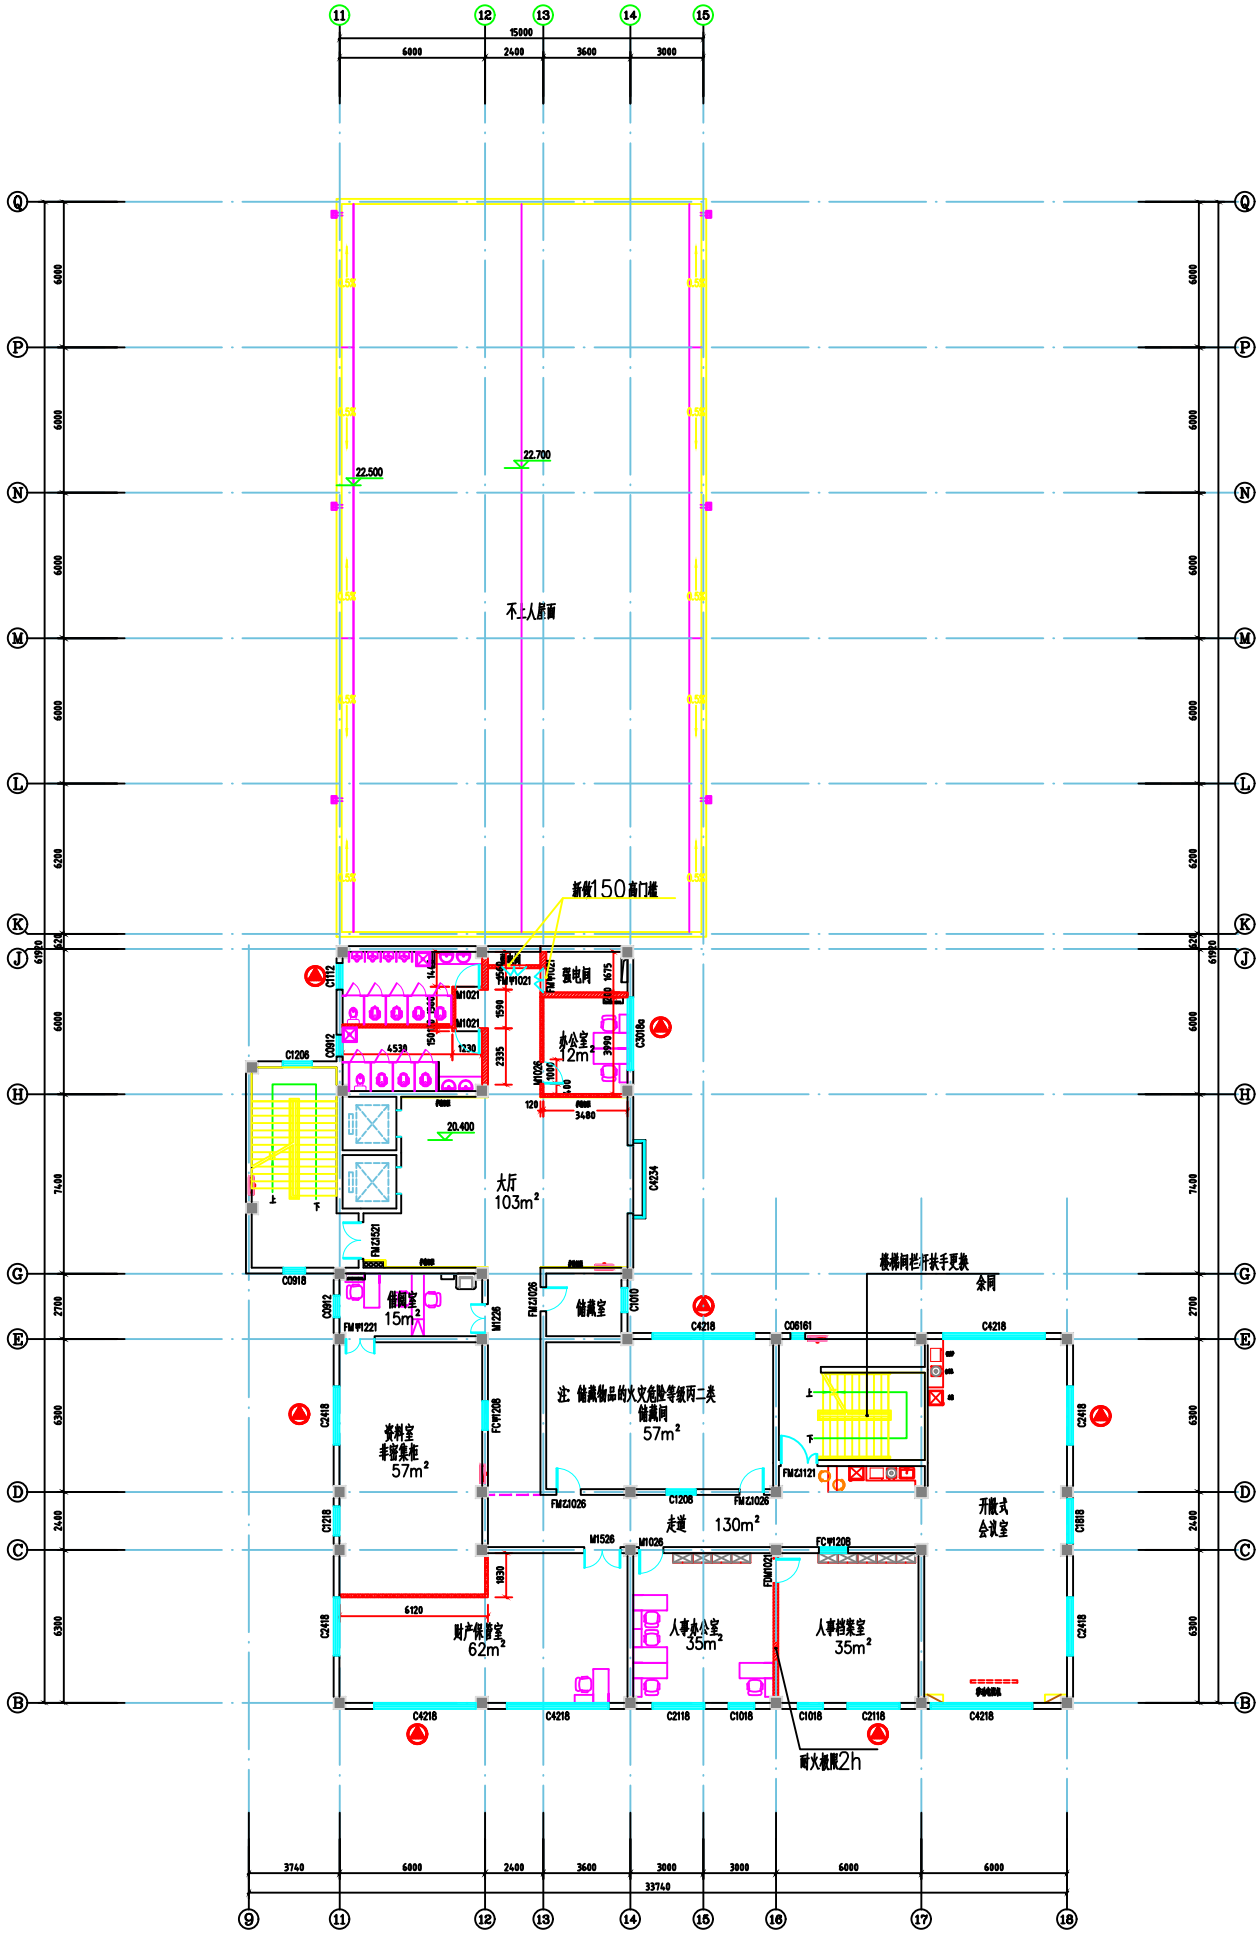


七层平面图 1:100

注: 1. 室内全大窗; 2. 室内外门窗更换, 门采用钢质门; 3. 弱电排管开洞; 4. 室内室外伸缩缝重做

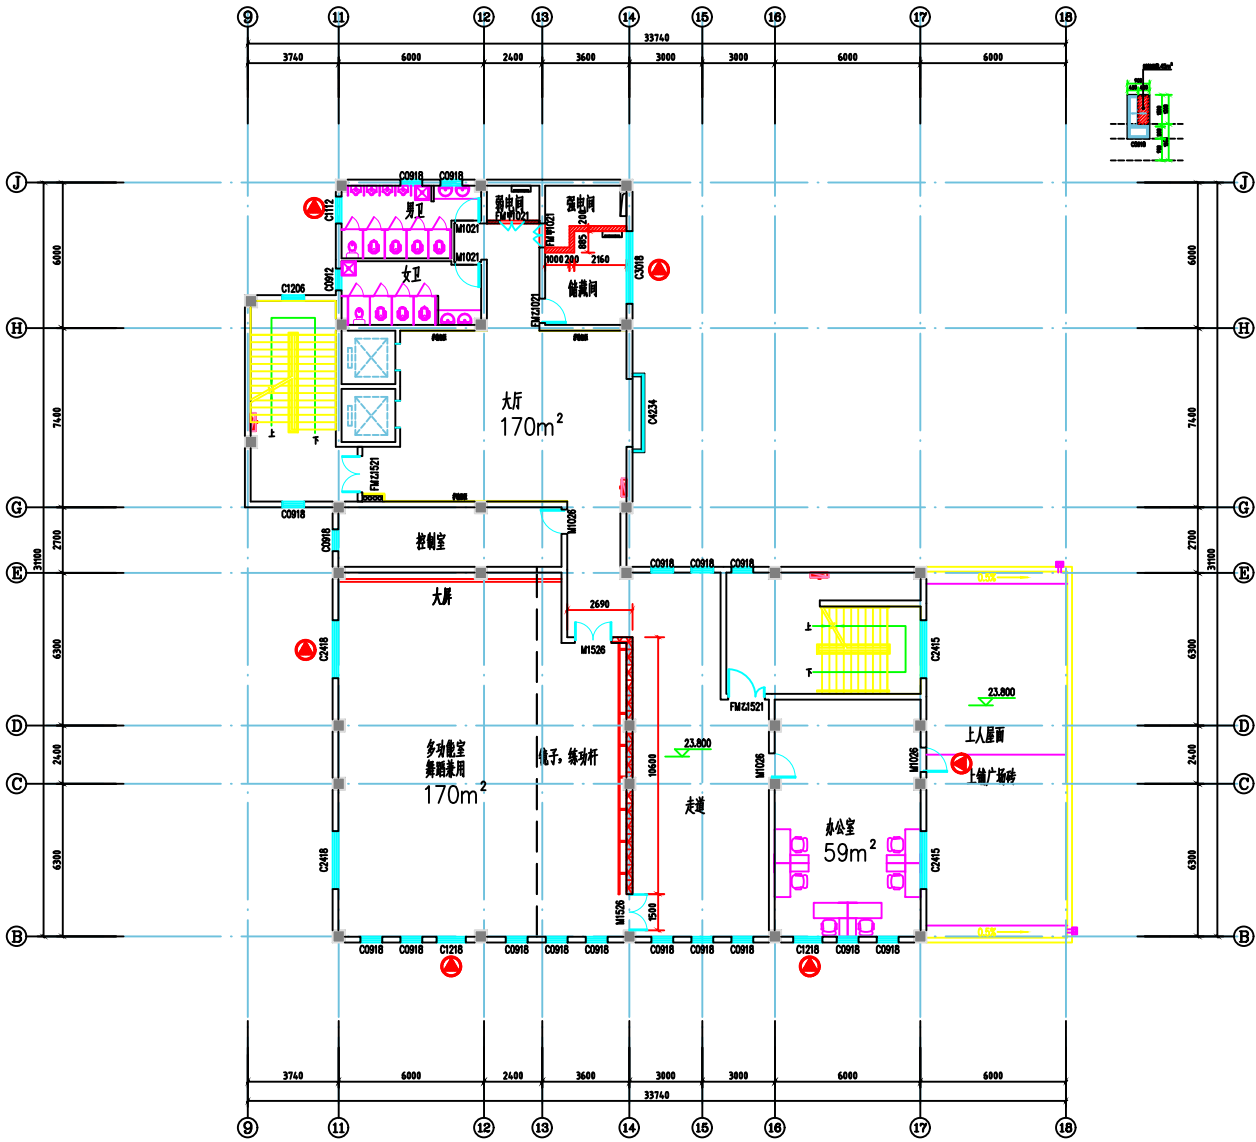

八层平面图 1:100

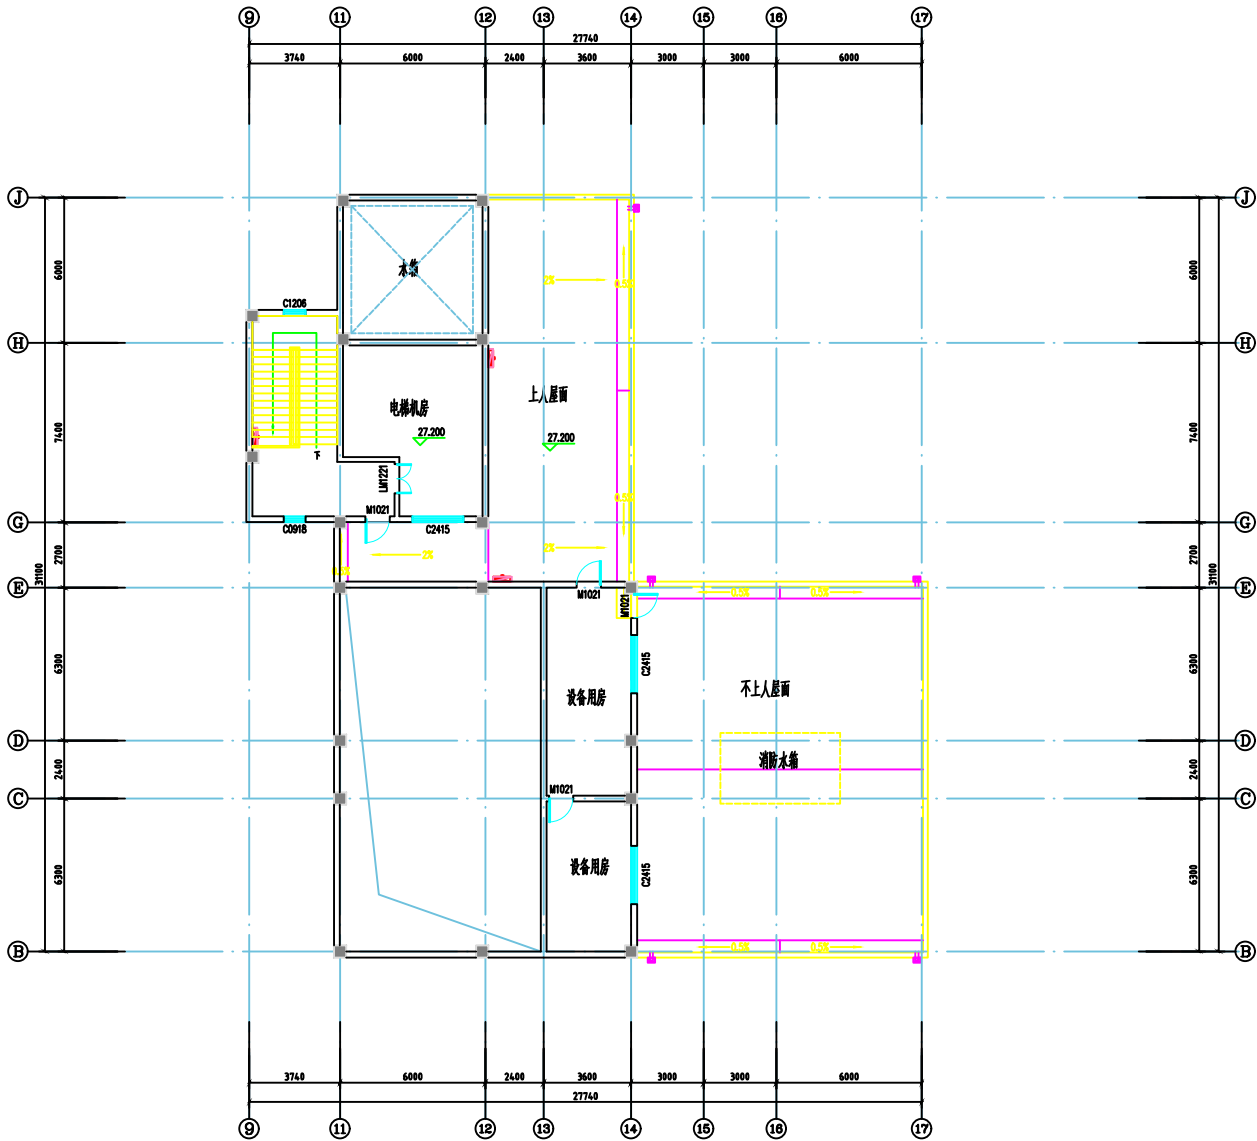

设备层平面图 1:100