


注

1. 本图尺寸均以米计。
2. 坐标采用上海市城市坐标系统。
3. 高程采用吴淞高程系统。

4. 图例:

- |        |         |   |
|--------|---------|---|
| 工程范围   | 车行信号灯   | → |
| 设计桩号   | 人行信号灯   | — |
| 人行护栏   | 箭头车行信号灯 | → |
| 无障碍坡道  |         |   |
| 车行护栏   |         |   |
| 彩色沥青铺装 |         |   |

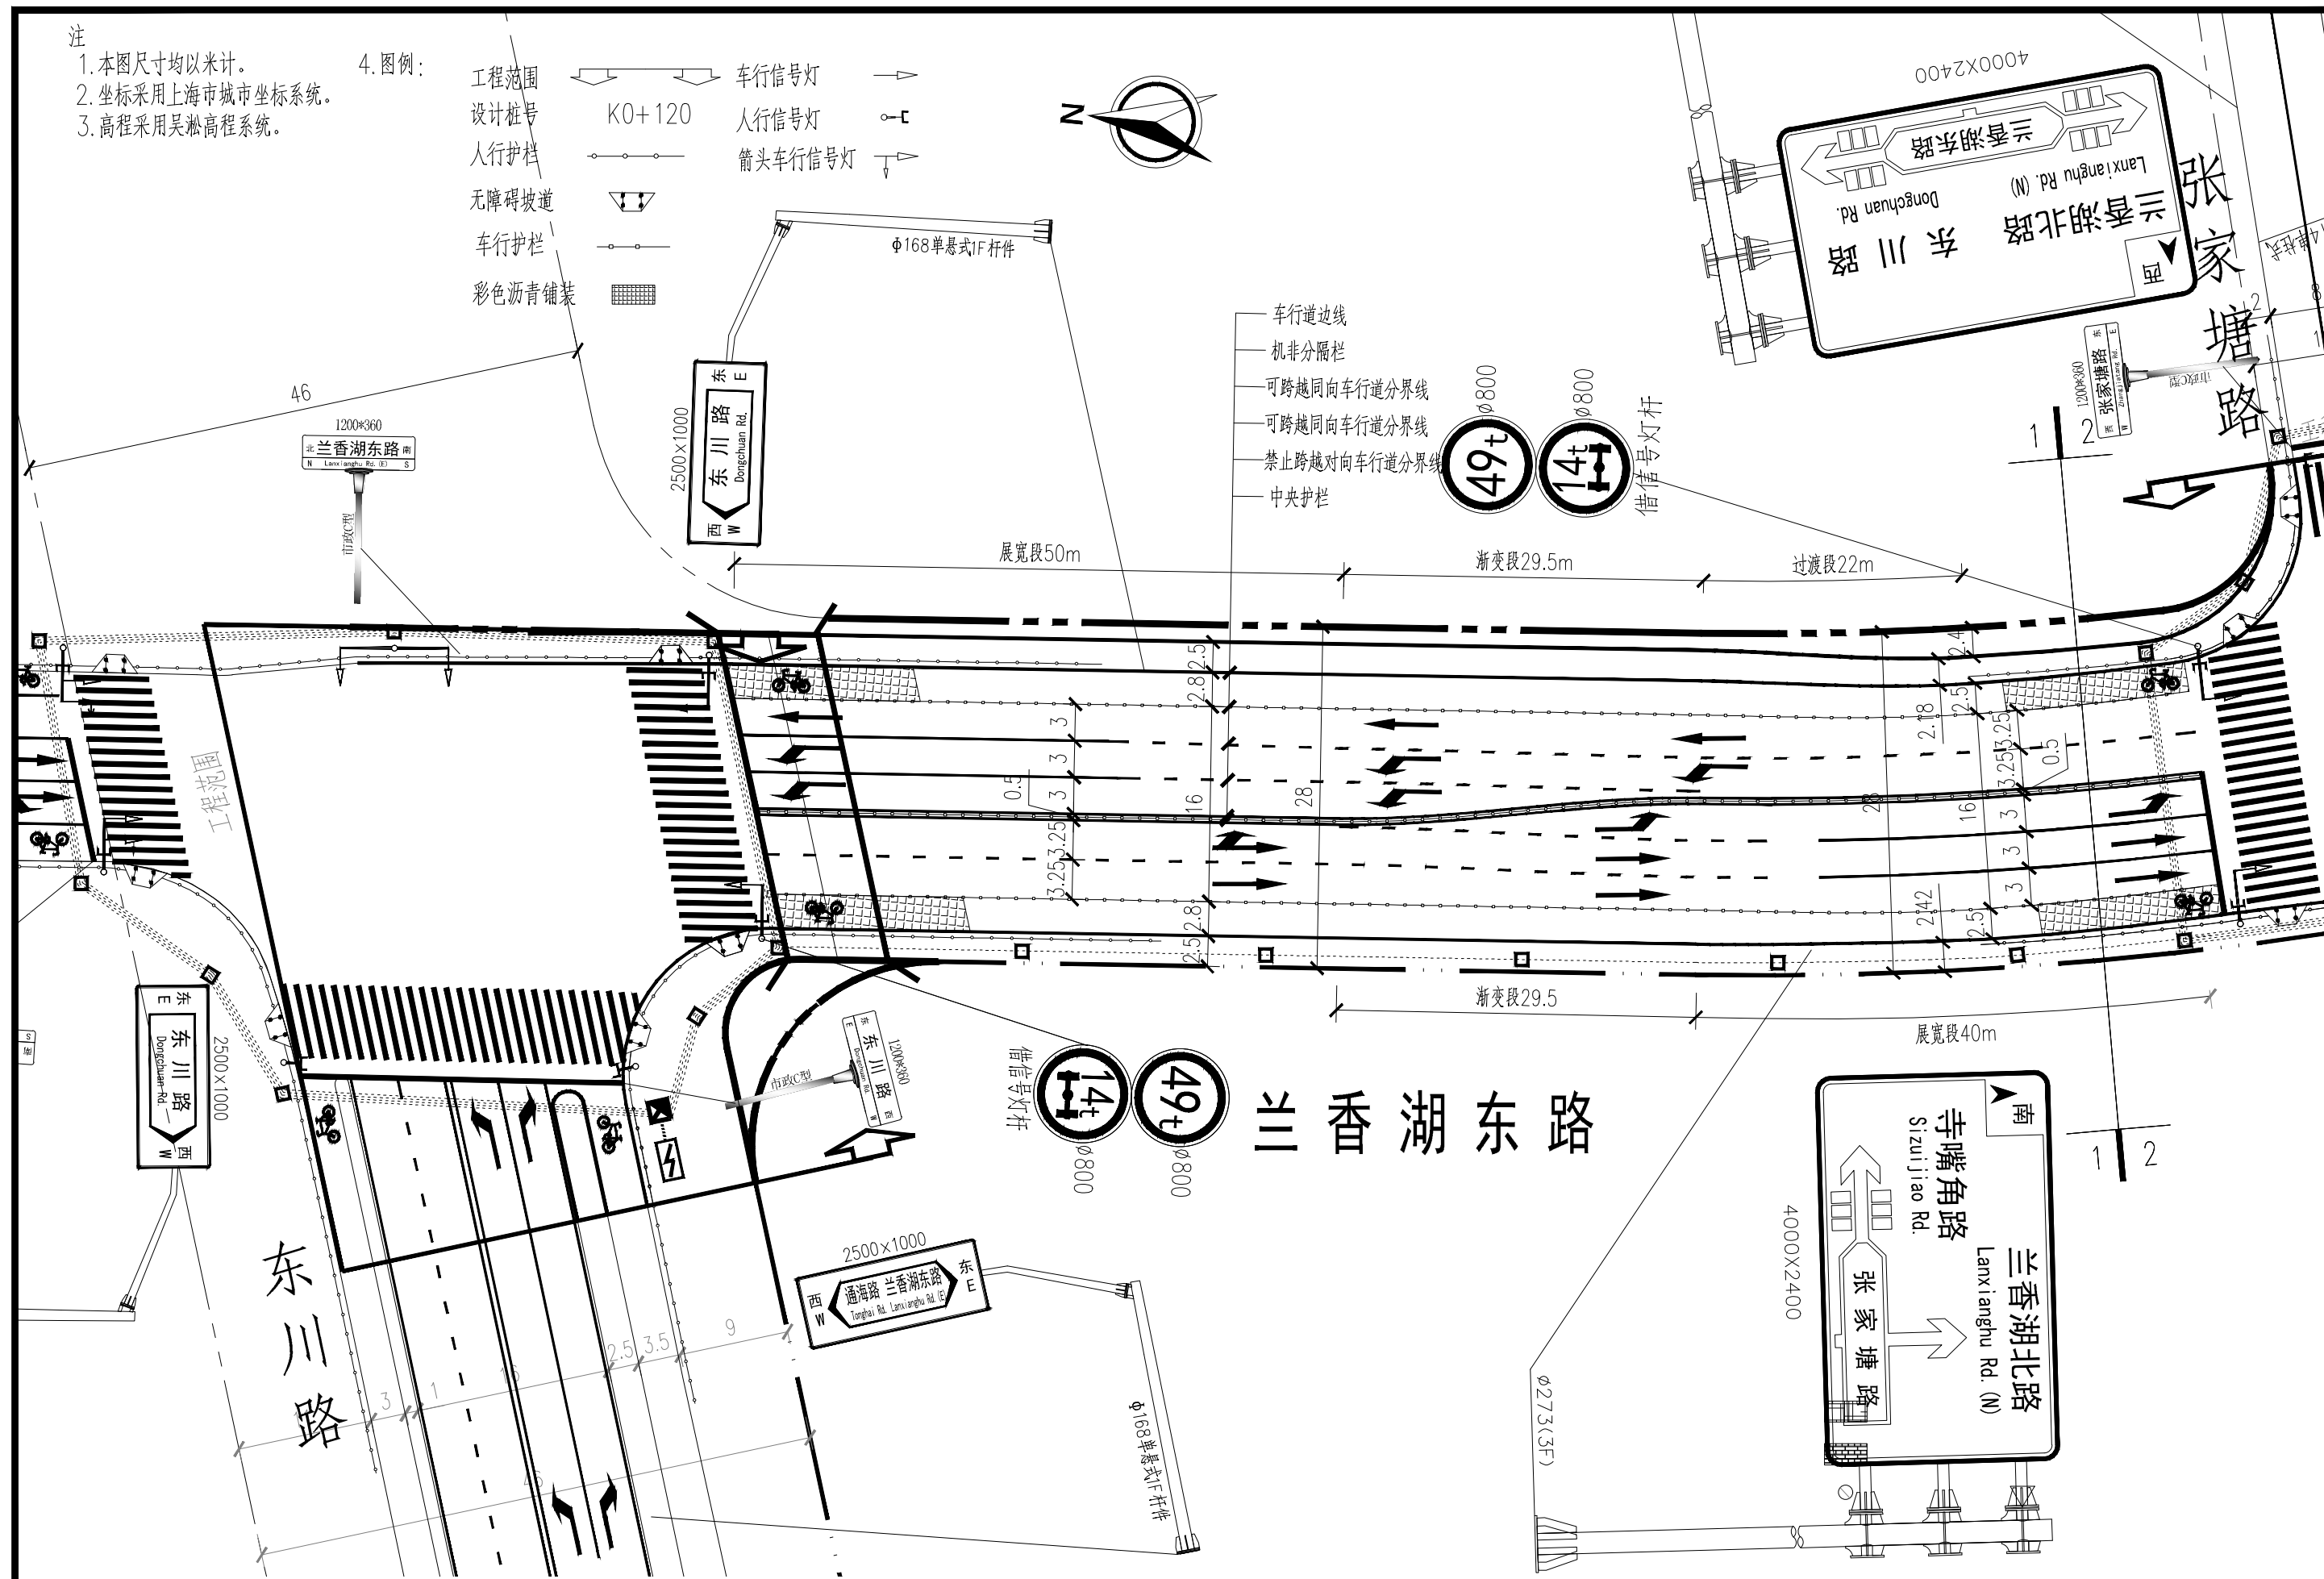

上海兰德公路工程咨询设计有限公司  
Shanghai Road Engineering Consultants Co., Ltd.  
资质证书编号: A131004103 A231004100

兰香湖东路(东川路—燕兰路)道路新建工程  
道路标志标线平面设计图

审定  
审核

校核  
设计

项目负责  
专业负责

比例  
日期

1:500

阶段  
专业

施工图  
道路

项目编号  
图纸编号

2024DL0023  
ST-02-1