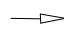
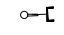
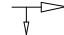

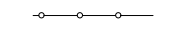

 
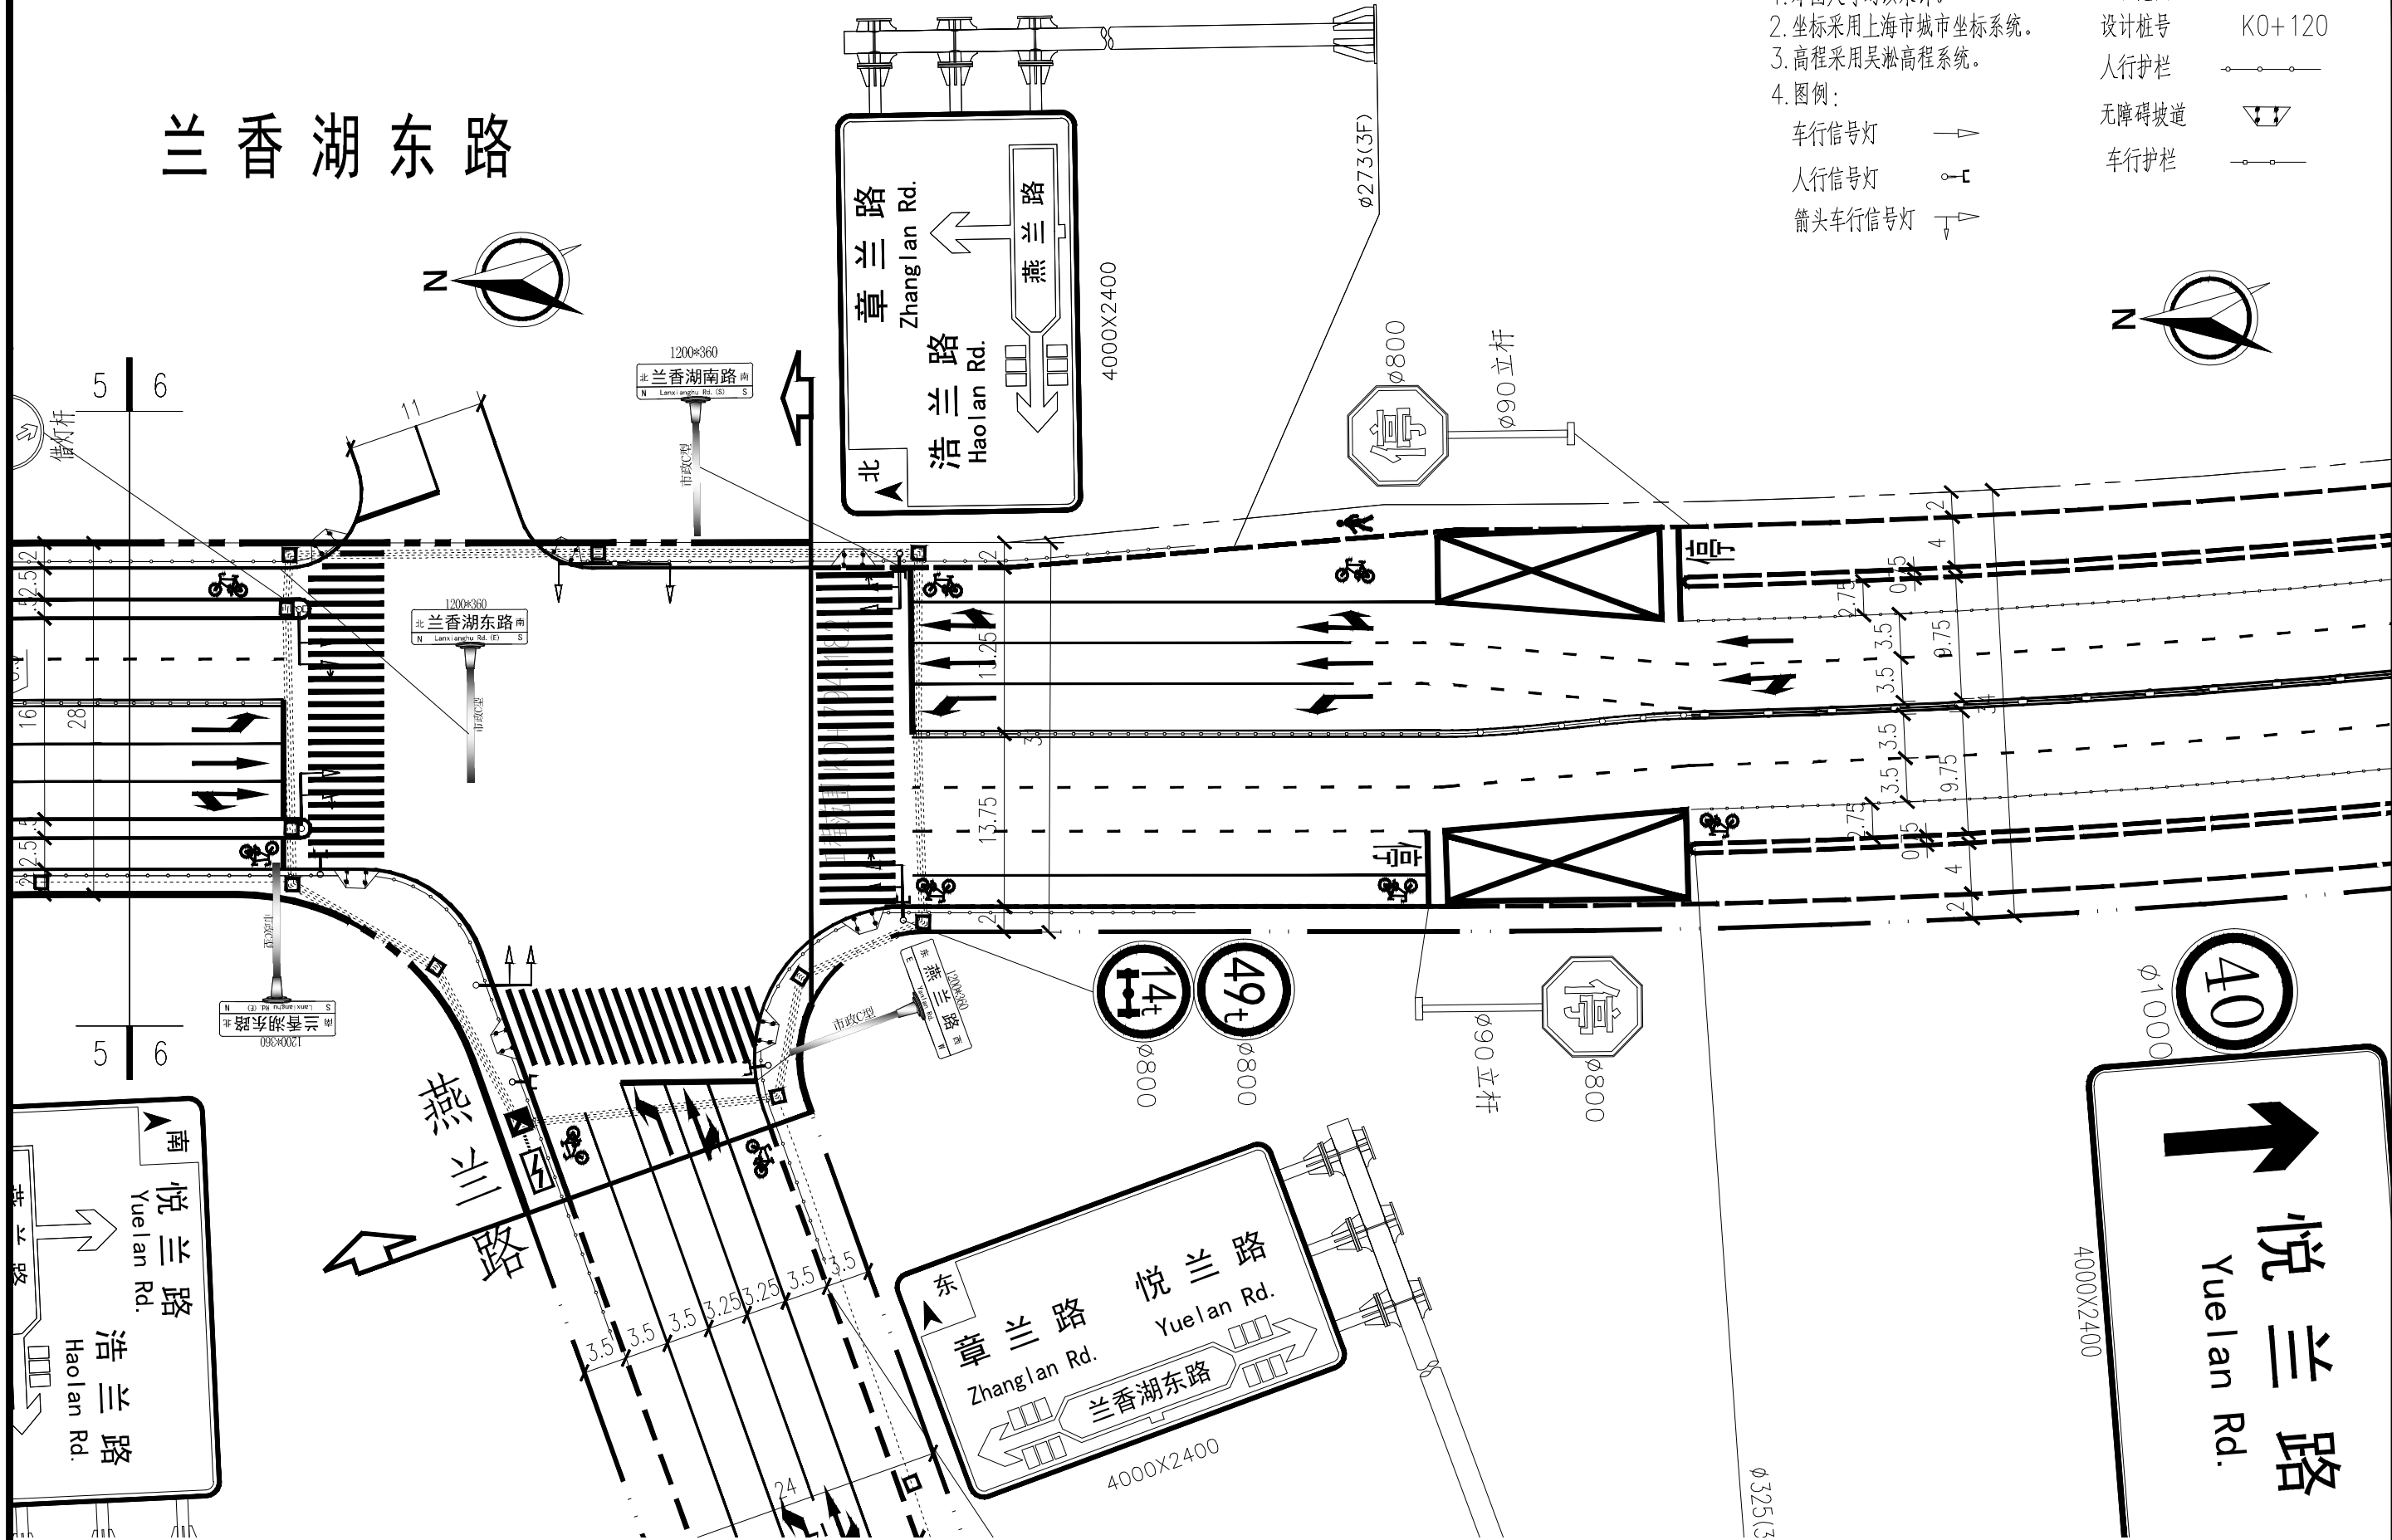


# 兰香湖东路

- 注
1. 本图尺寸均以米计。
  2. 坐标采用上海市城市坐标系统。
  3. 高程采用吴淞高程系统。
  4. 图例：
- 车行信号灯 
- 人行信号灯 
- 箭头车行信号灯 

- 工程范围 
- 设计桩号 K0+120
- 人行护栏 
- 无障碍坡道 
- 车行护栏 



上海兰德公路工程咨询设计有限公司  
Shanghai Road Engineering Consultants Co., Ltd.  
资质证书编号: A131004103 A231004100

兰香湖东路(东川路—燕兰路)道路新建工程  
道路标志标线平面设计图

审定  
审核

校核  
设计

项目负责人  
专业负责

比例  
日期

1:500

阶段  
专业

施工图  
道路

项目编号 2024DL0023  
图纸编号 ST-02-6