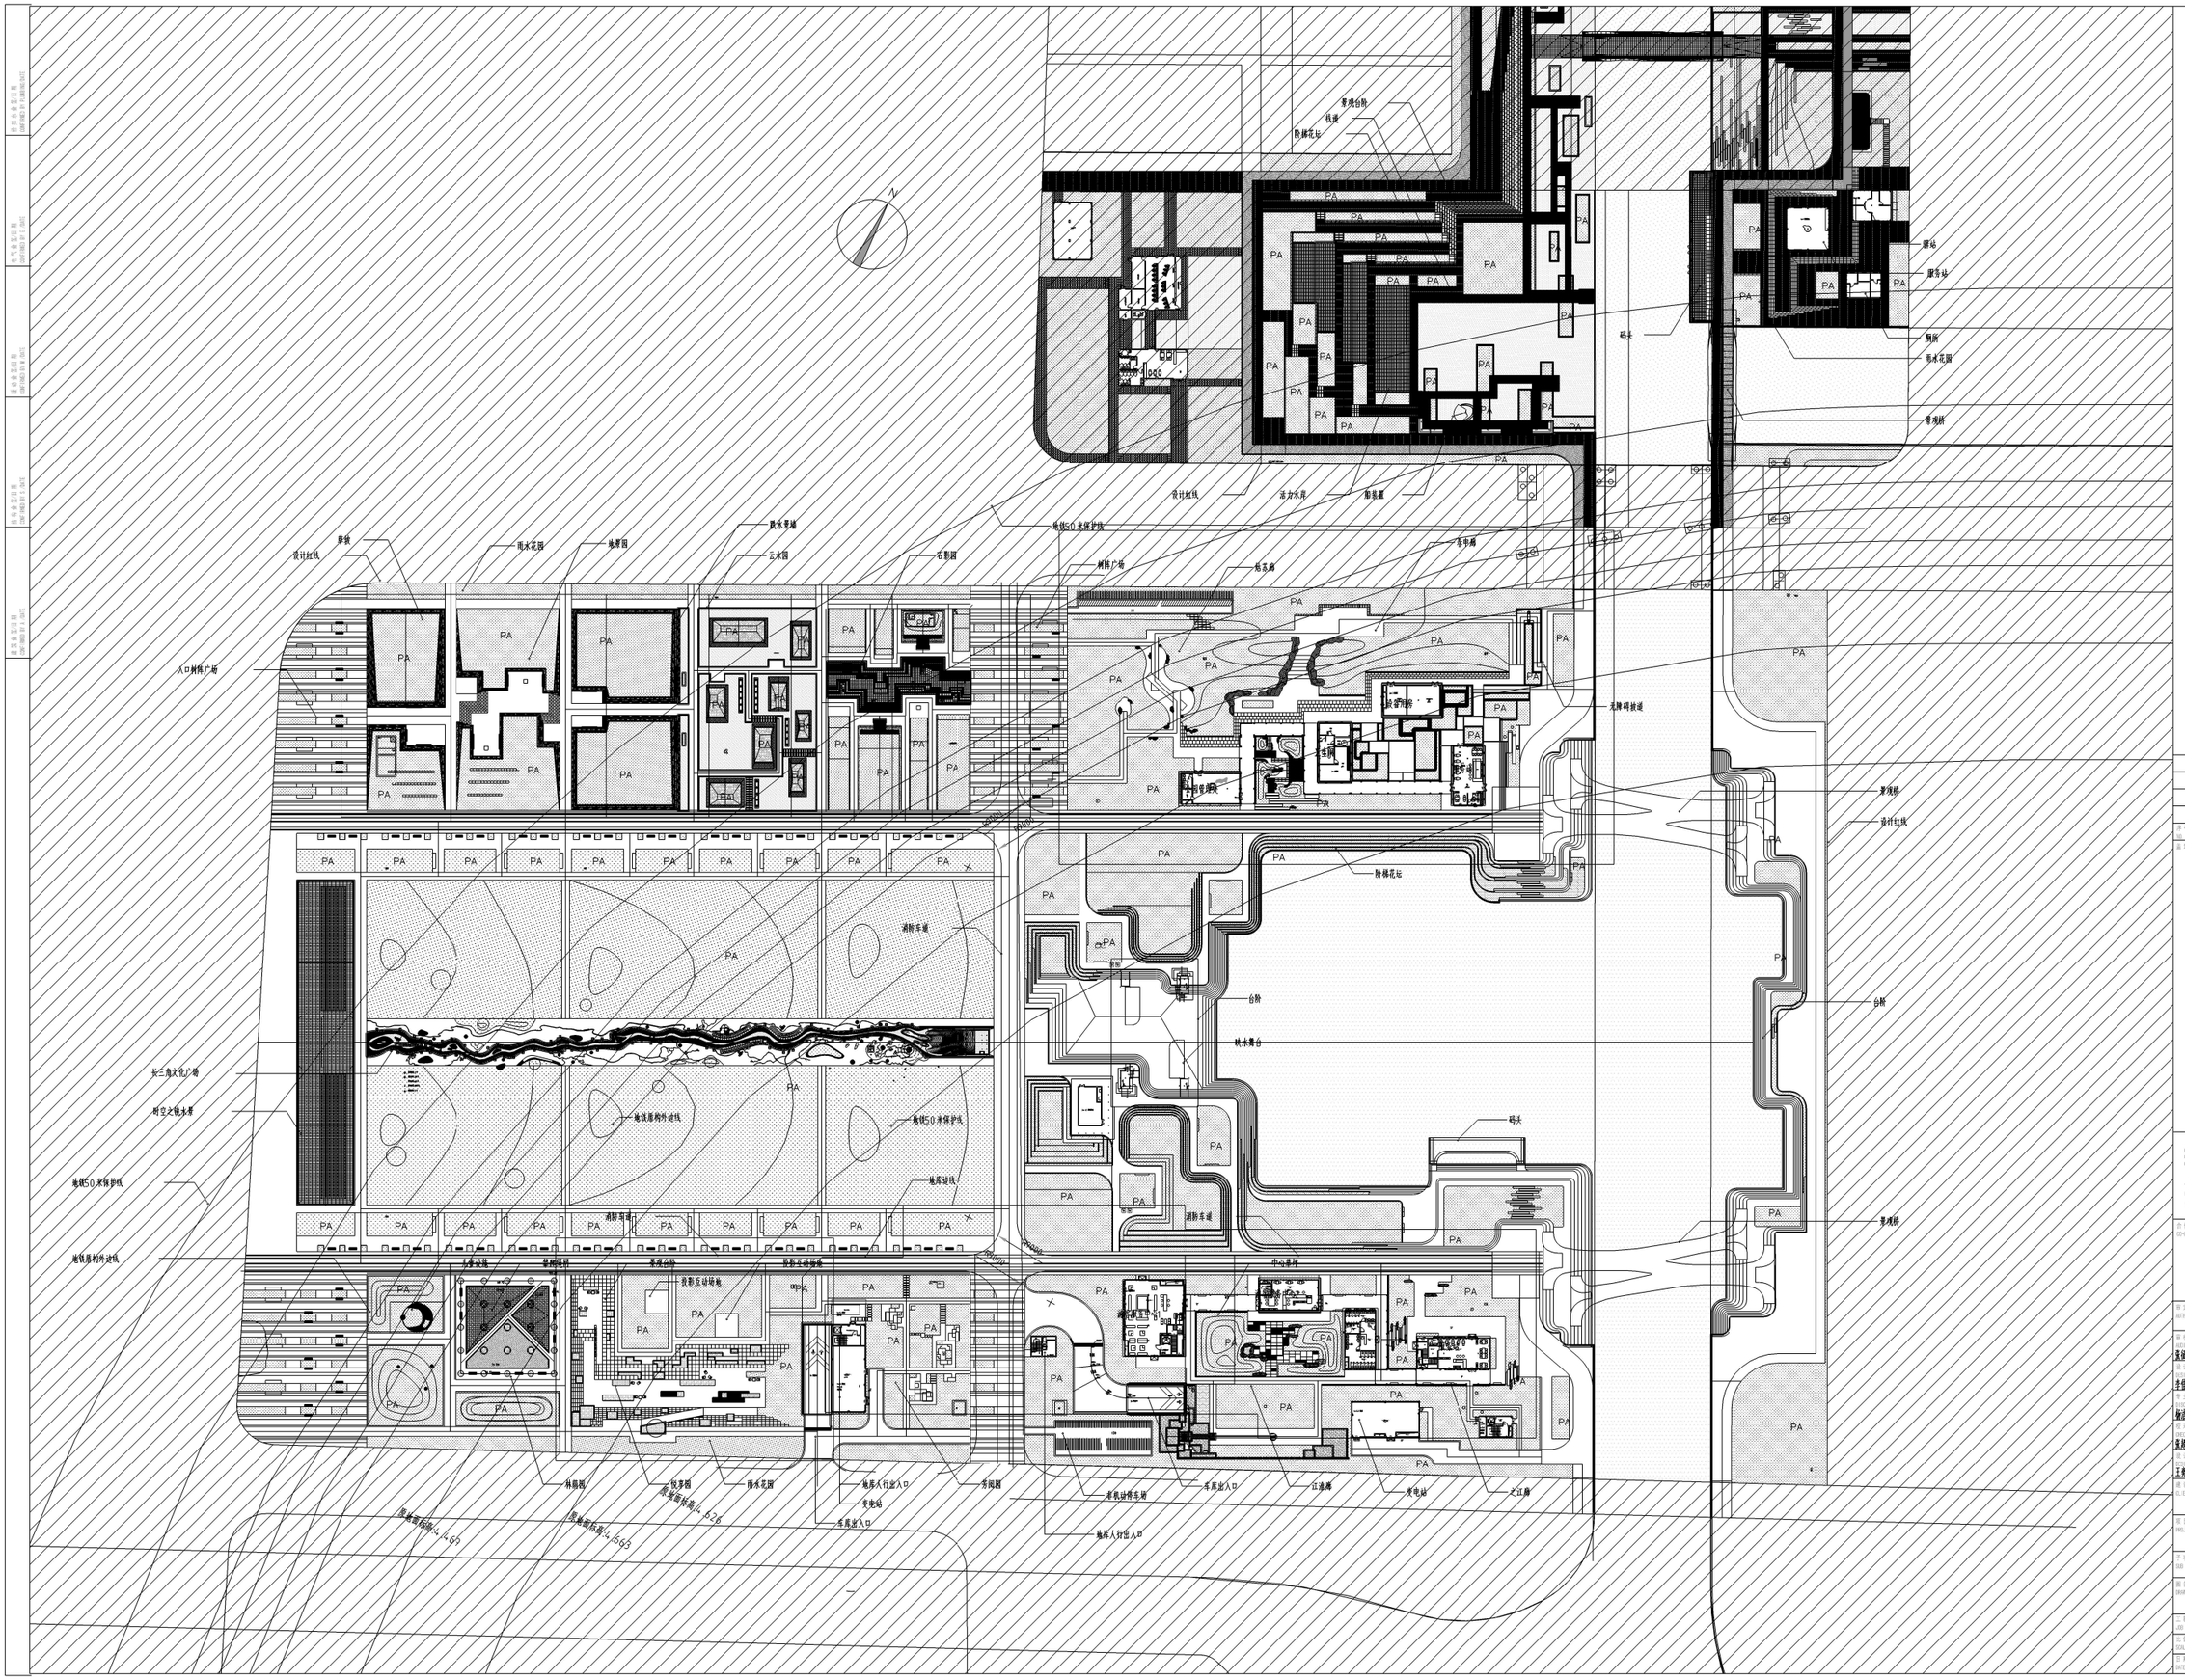

序号	修改内容	日期
说明	02SDP广场	2011

备注：红线

上海现代建筑装饰环境设计研究院有限公司

Shanghai Xiandai Architectural Decoration & Landscape Design Research Institute Co.,Ltd

设计证书甲级编号A231006532

在册设计单位
CO-OPERATED BY

审定人/日期
AUTHORIZED FOR ISSUE BY/DATE

审核人/日期
VERIFIED BY/DATE

张保民

设计总负责人/日期
DESIGN EXCO/DATE

李佳俊 王玲

专业负责人/日期
DISCIPLINE RESPONSIBLE BY/DATE

郭庆

校对人/日期
CHECKED BY/DATE

张丽

制定人/日期
DRAWN BY/DATE

王凤

建设单位
CLIENT

上海南虹桥投资开发有限公司

项目名称
PROJECT

前湾公园建设项目

子项名称
SUB PROJECT

前湾公园一期

图名
DRAWING TITLE

一期景观总平面图

工程编号 JOB NO.	L2112/C-309	状态 STATUS	施工图设计
比例 SCALE	1:750	专业 DISCIPLINE	景观
日期 DATE		图纸编号 DRAWING NO.	L08/5 A