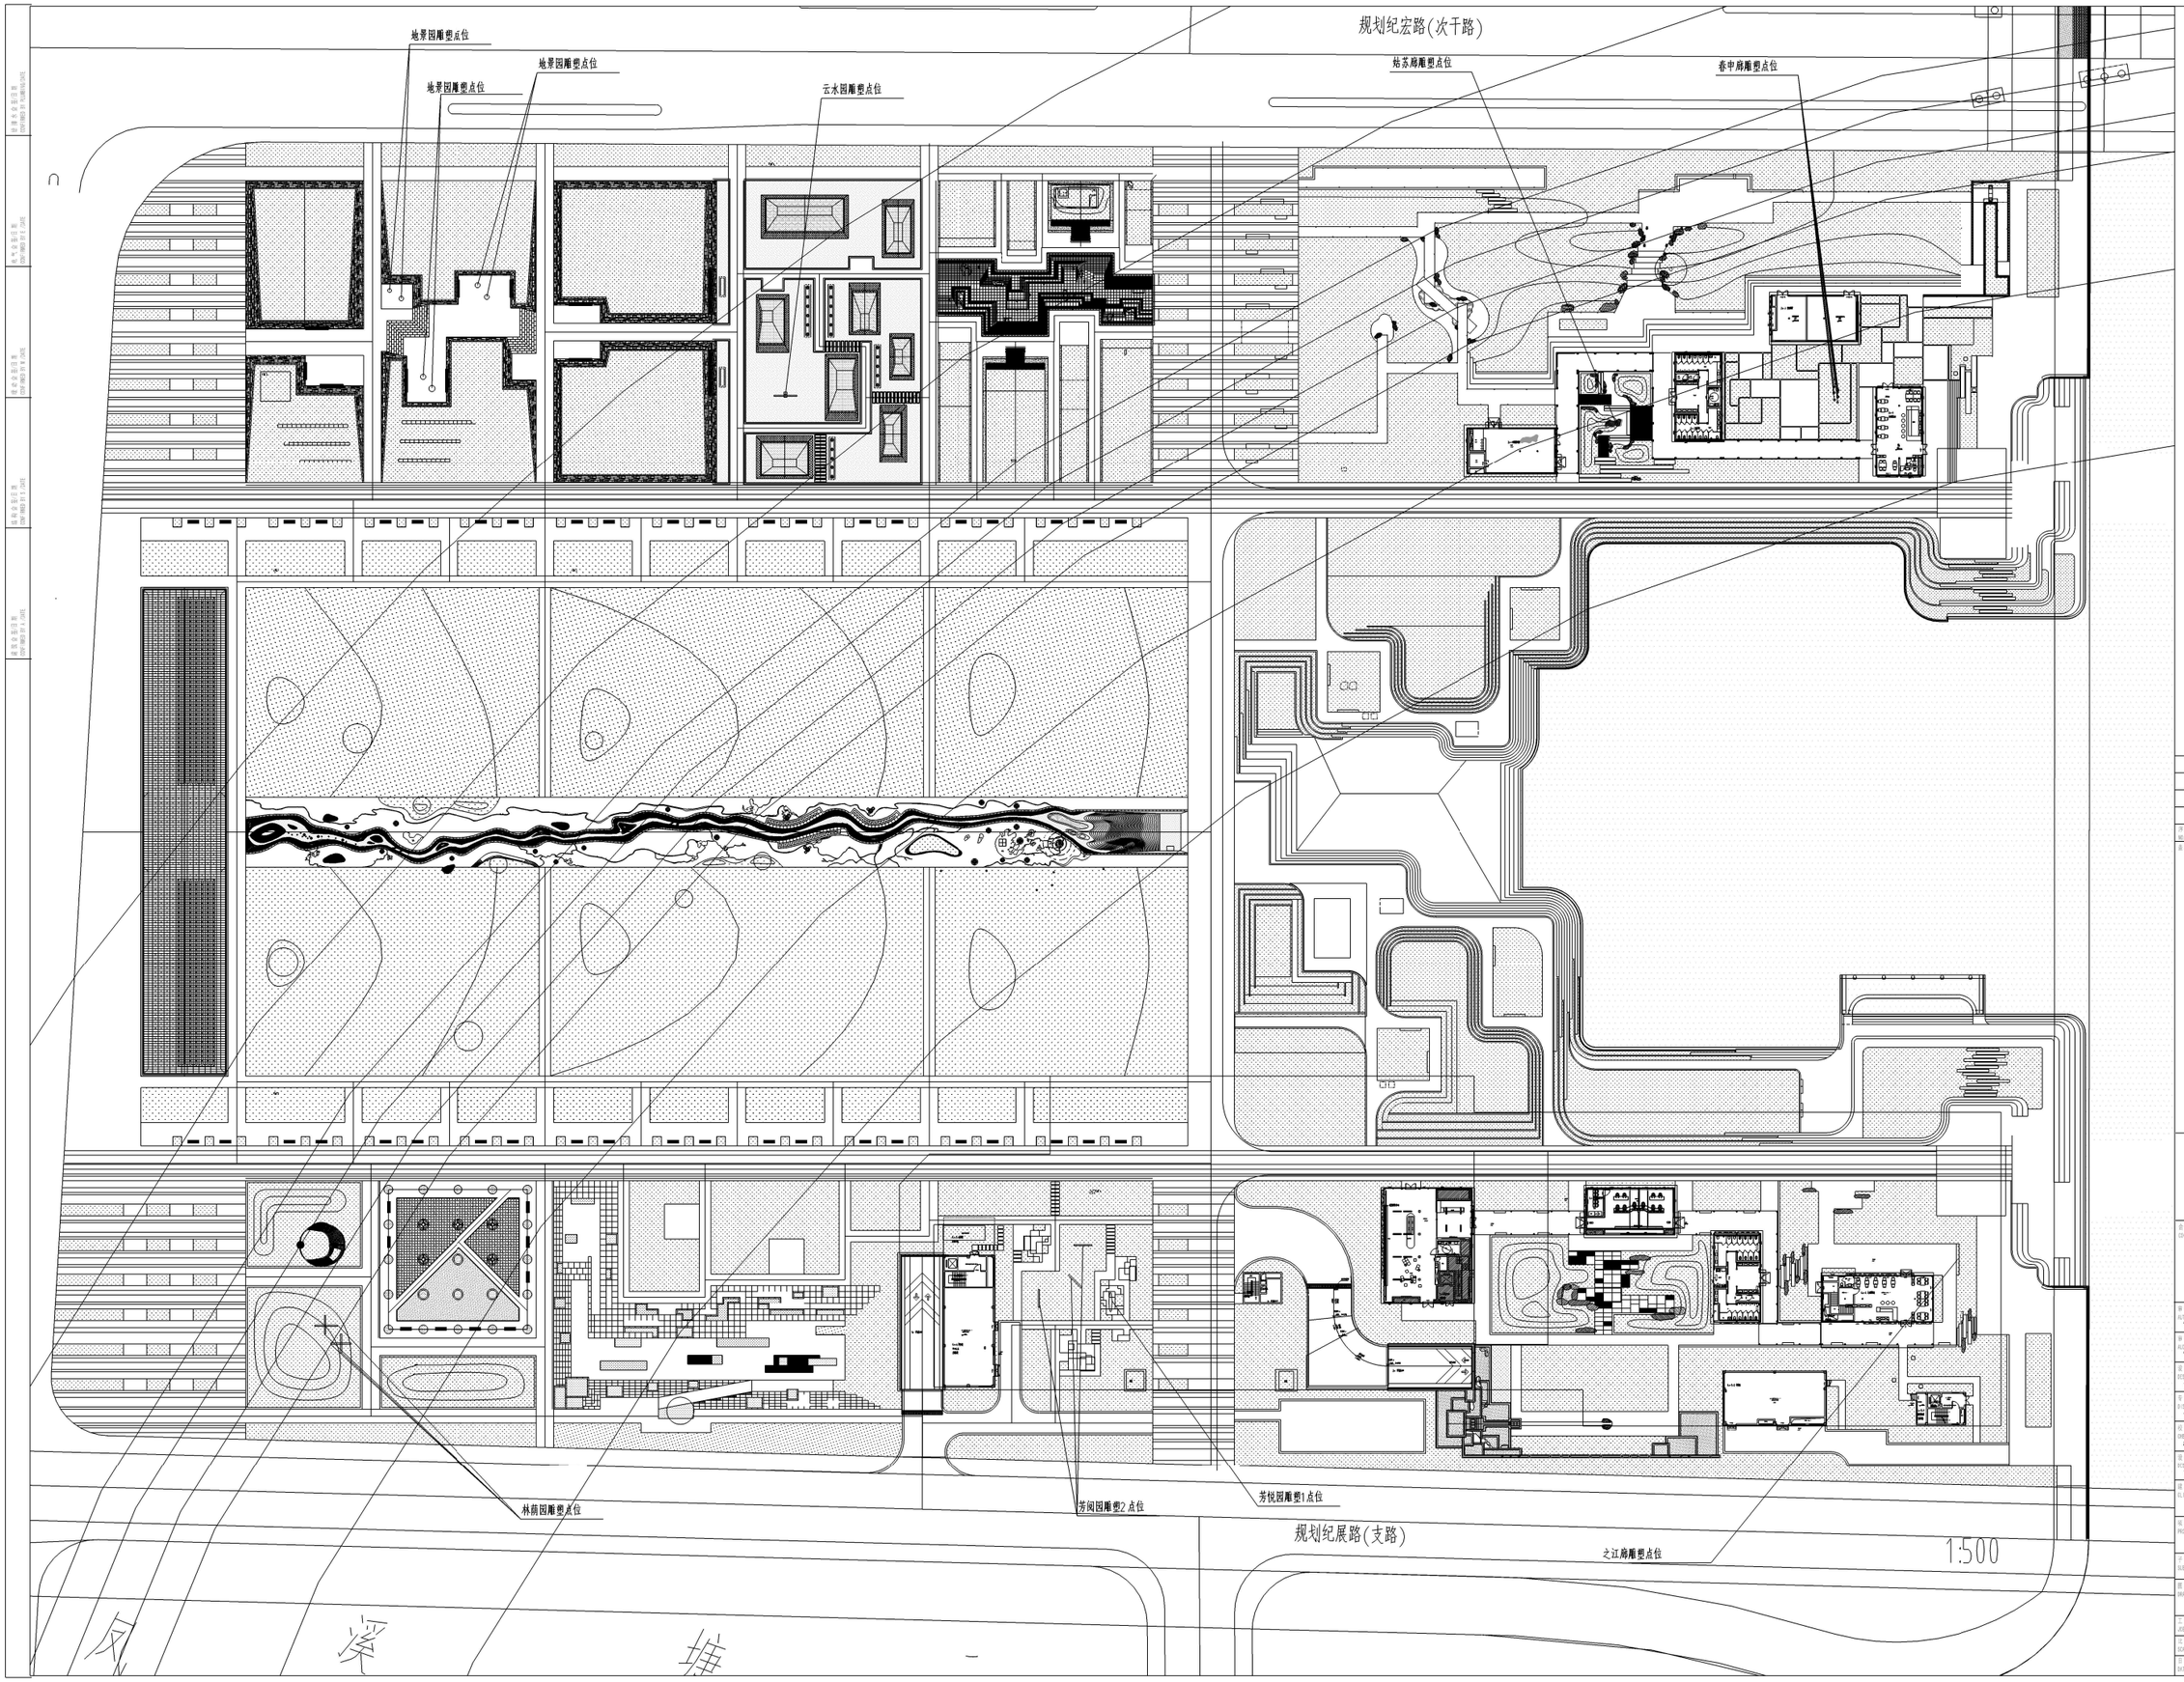

上海现代建筑装饰环境设计研究院有限公司

设计证书甲级编号A231006532

工程名称 PROJECT	前湾公园建设项目
子项名称 SUB PROJECT	前湾公园一期
图名 DRAWING TITLE	雕塑平面布置图
工程编号 JOB NO.	LZ112C-309
阶段 STATUS	施工图设计
比例 SCALE	见图
日期 DATE	
图纸 FILENAME	景观
图纸 图号 DRAWING NO.	图9