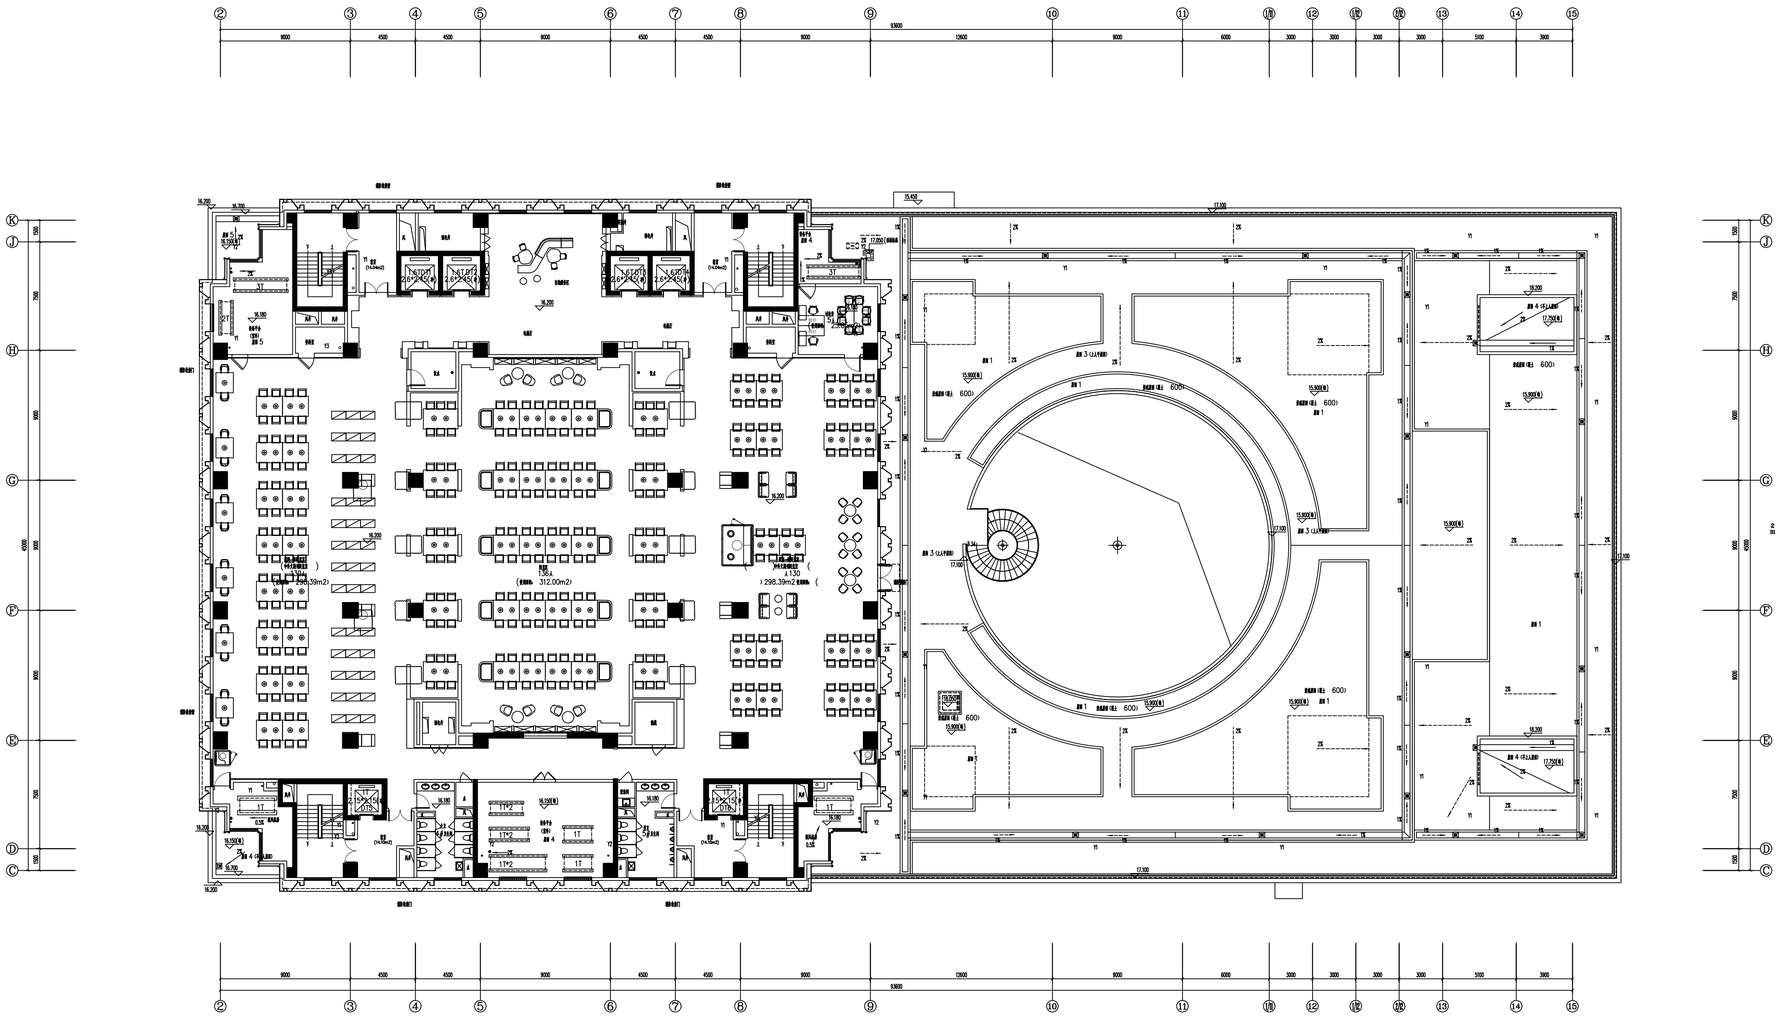

四层平面图 1:100

备注 NOTE	
建设单位 CLIENT	上海健康医学院
设计单位 DESIGN	ECUC 上海华东发展城建设计(集团)有限公司
合作设计单位 CO-OPERATED WITH	
单位出图专用章	
个人执业专用章	
工程名称 PROJECT	上海交通大学医学院浦东校区工程（标段二）
工程编号 JOB NO.	XM20PR008SH-7
项目名称 SUB-PROJECT	图书馆
图纸名称 DRAWING TITLE	四层弱电平面图（一）
项目负责人 PROJECT MANAGER	
主创建筑师 PROJECT DESIGNER	
审定 AUTHORIZED FOR ISSUE BY	
审核 AUDITED BY	
专业负责人 DISCIPLINE RESPONSIBLE BY	
校对 CHECKED BY	
设计 DESIGNED BY	
制图 DRAWN BY	
设计阶段 STATUS	施工图
修改版次 EDITION NO.	
专业 EDD/SDP/LINE	电气
图号 DRAWING NO.	可填：**426A**
比例 SCALE	1:100
日期 SCALEDATE	2022 年 1 月

本图纸版权属本院所有，请勿一律无效。